



## АДМИНИСТРАЦИЯ ЕТКУЛЬСКОГО МУНИЦИПАЛЬНОГО РАЙОНА ПОСТАНОВЛЕНИЕ

18.02.2025

№ 115

с. Еткуль

О разработке проекта  
межевания территории

В соответствии со статьями 45 и 46 Градостроительного кодекса Российской Федерации, руководствуясь Федеральным законом Российской Федерации от 06.10.2003 года № 131-ФЗ «Об общих принципах организации местного самоуправления в Российской Федерации», Уставом Еткульского муниципального района, рассмотрев заявление Гусака Г.И. от 11.02.2025. №431, администрация Еткульского муниципального района ПОСТАНОВЛЯЕТ:

1. Разработать проект межевания территории для перераспределения земельного участка с кадастровым номером: 74:07:1000050:1, расположенного по адресу: Челябинская область, р-н Еткульский, с.Еманжелинка, ул.Новая земельный участок 1Б и территории прилегающей с северной стороны участка.

2. Отделу информационных технологий администрации Еткульского муниципального района (Ярушин М.А.) опубликовать настоящее постановление в средствах массовой информации и разместить на официальном сайте администрации Еткульского муниципального района в сети «Интернет».

Глава Еткульского  
муниципального района

Ю.В. Кузьменков

Утверждена

(наименование документа об утверждении, включая наименования


органов государственной власти или органов местного

самоуправления, принявших решение об утверждении схемы

или подписавших соглашение о перераспределении земельных участков)

от 18.02.2025 № 115

**Схема расположения земельного участка  
или земельных участков на кадастровом плане территории**

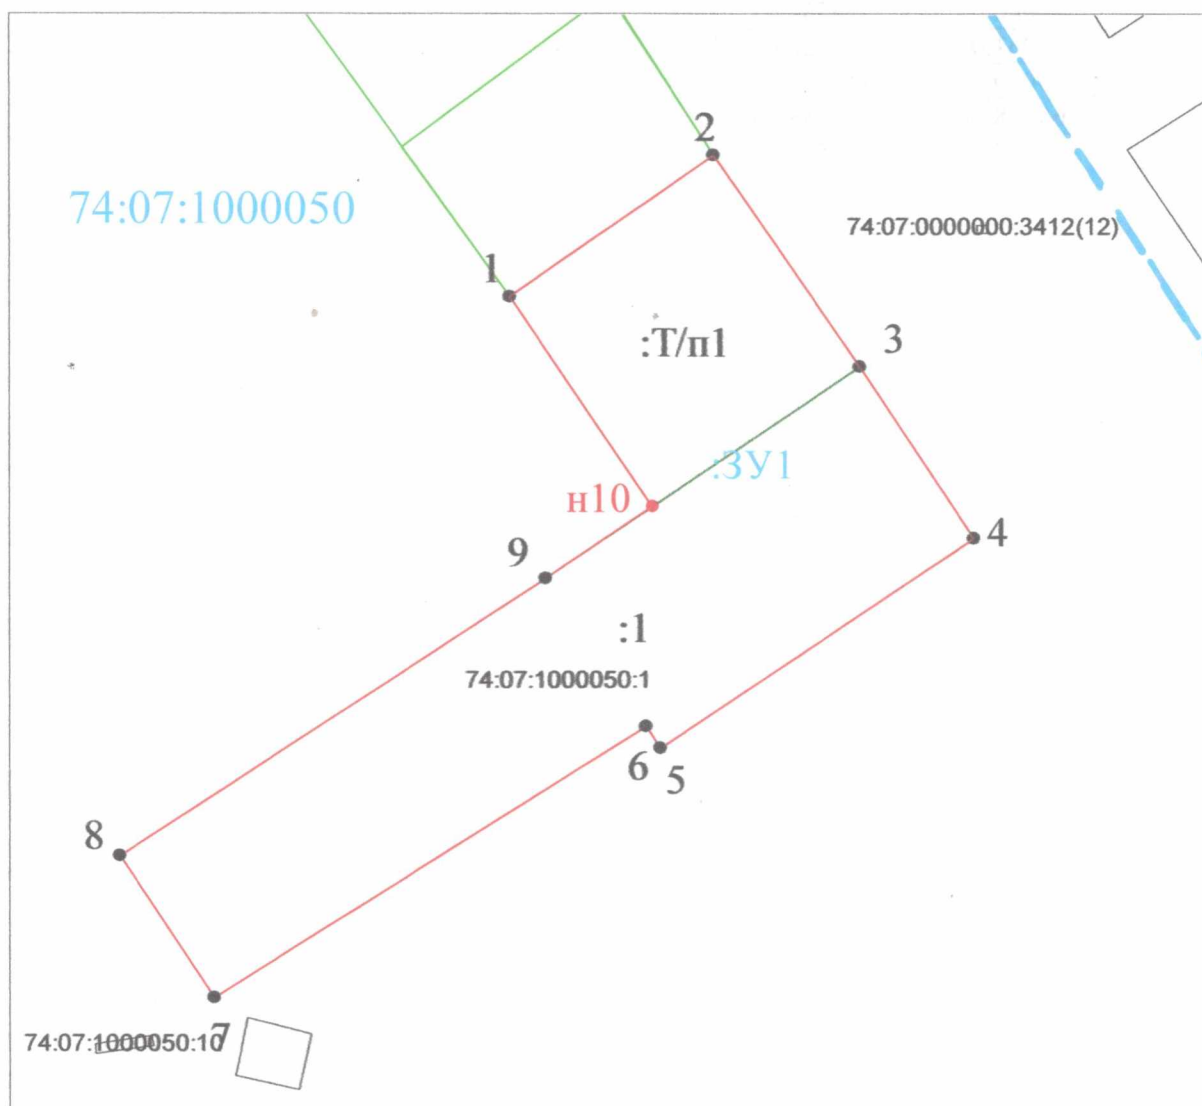

Система координат МСК-74 Масштаб 1: 800

**Условные обозначения:**

- - - - - - граница кадастрового квартала
- - граница земельного участка, установленная в соответствии с федеральным законодательством, включенная в ГКН и не изменяемая при проведении кадастровых работ
- 1 - обозначение характерной точки границы исходного земельного участка
- n10 - обозначение характерной точки границы образуемого земельного участка
- - граница образуемого земельного участка
- :1 - кадастровый номер исходного земельного участка
- :3У1 - обозначение образуемого земельного участка
- 74:07:1000050 - номер кадастрового квартала