

Утверждена

(наименование документа об утверждении, включая наименования

органов государственной власти или органов местного


самоуправления, принявших решение об утверждении схемы

или подписавших соглашение о перераспределении земельных участков)

от

№

**Схема расположения земельного участка
или земельных участков на кадастровом плане территории**

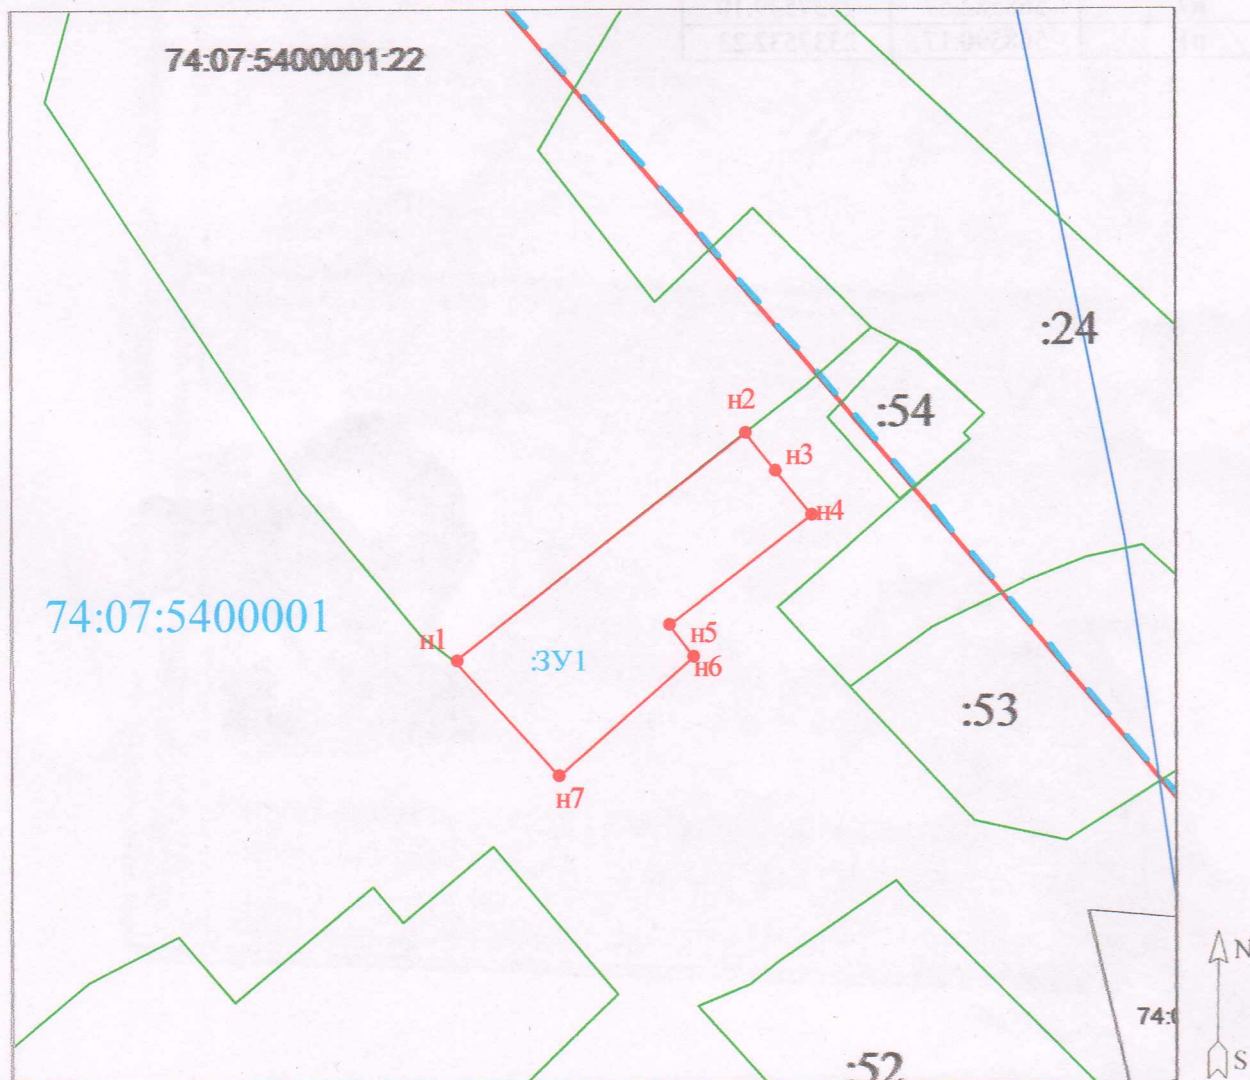

Система координат МСК-74 Масштаб 1: 500

Условные обозначения:

- - граница кадастрового квартала
- - граница земельного участка
- n1 - характерная точка границы земельного участка
- : 3У1 - обозначение земельного участка
- 74:07:5400001 - номер кадастрового квартала

74:07:5400001:3Y1

Площадь земельного участка 202 кв.м.

Обозначение характерных точек границ	Координаты, м	
	X	Y
н1	568590.17	2337532.23
н2	568605.30	2337551.40
н3	568602.85	2337553.44
н4	568599.93	2337555.72
н5	568592.57	2337546.30
н6	568590.49	2337547.91
н7	568582.57	2337539.10
н1	568590.17	2337532.23