


## План границ



## Еткульский муниципальный район

<p>Схема расположения листов</p>
----------------------------------

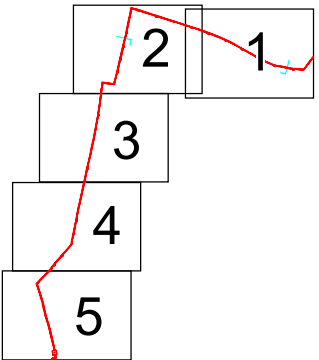

земли СССР

74:07:0104002

:4061

:1293(1)

~~74:07-6.109~~

с. Коелга

:132

~~2731~~

:126

74:07:0600033

с. Коелга

74:07-7.218

74:07-7.218(1)

74:07-7.218(1)

:4049(2)

:4049(1)

10

:21

:473(1)



 $\frac{1}{2}$ 

472

Масштаб 1:2000


План границ

Схема расположения листов

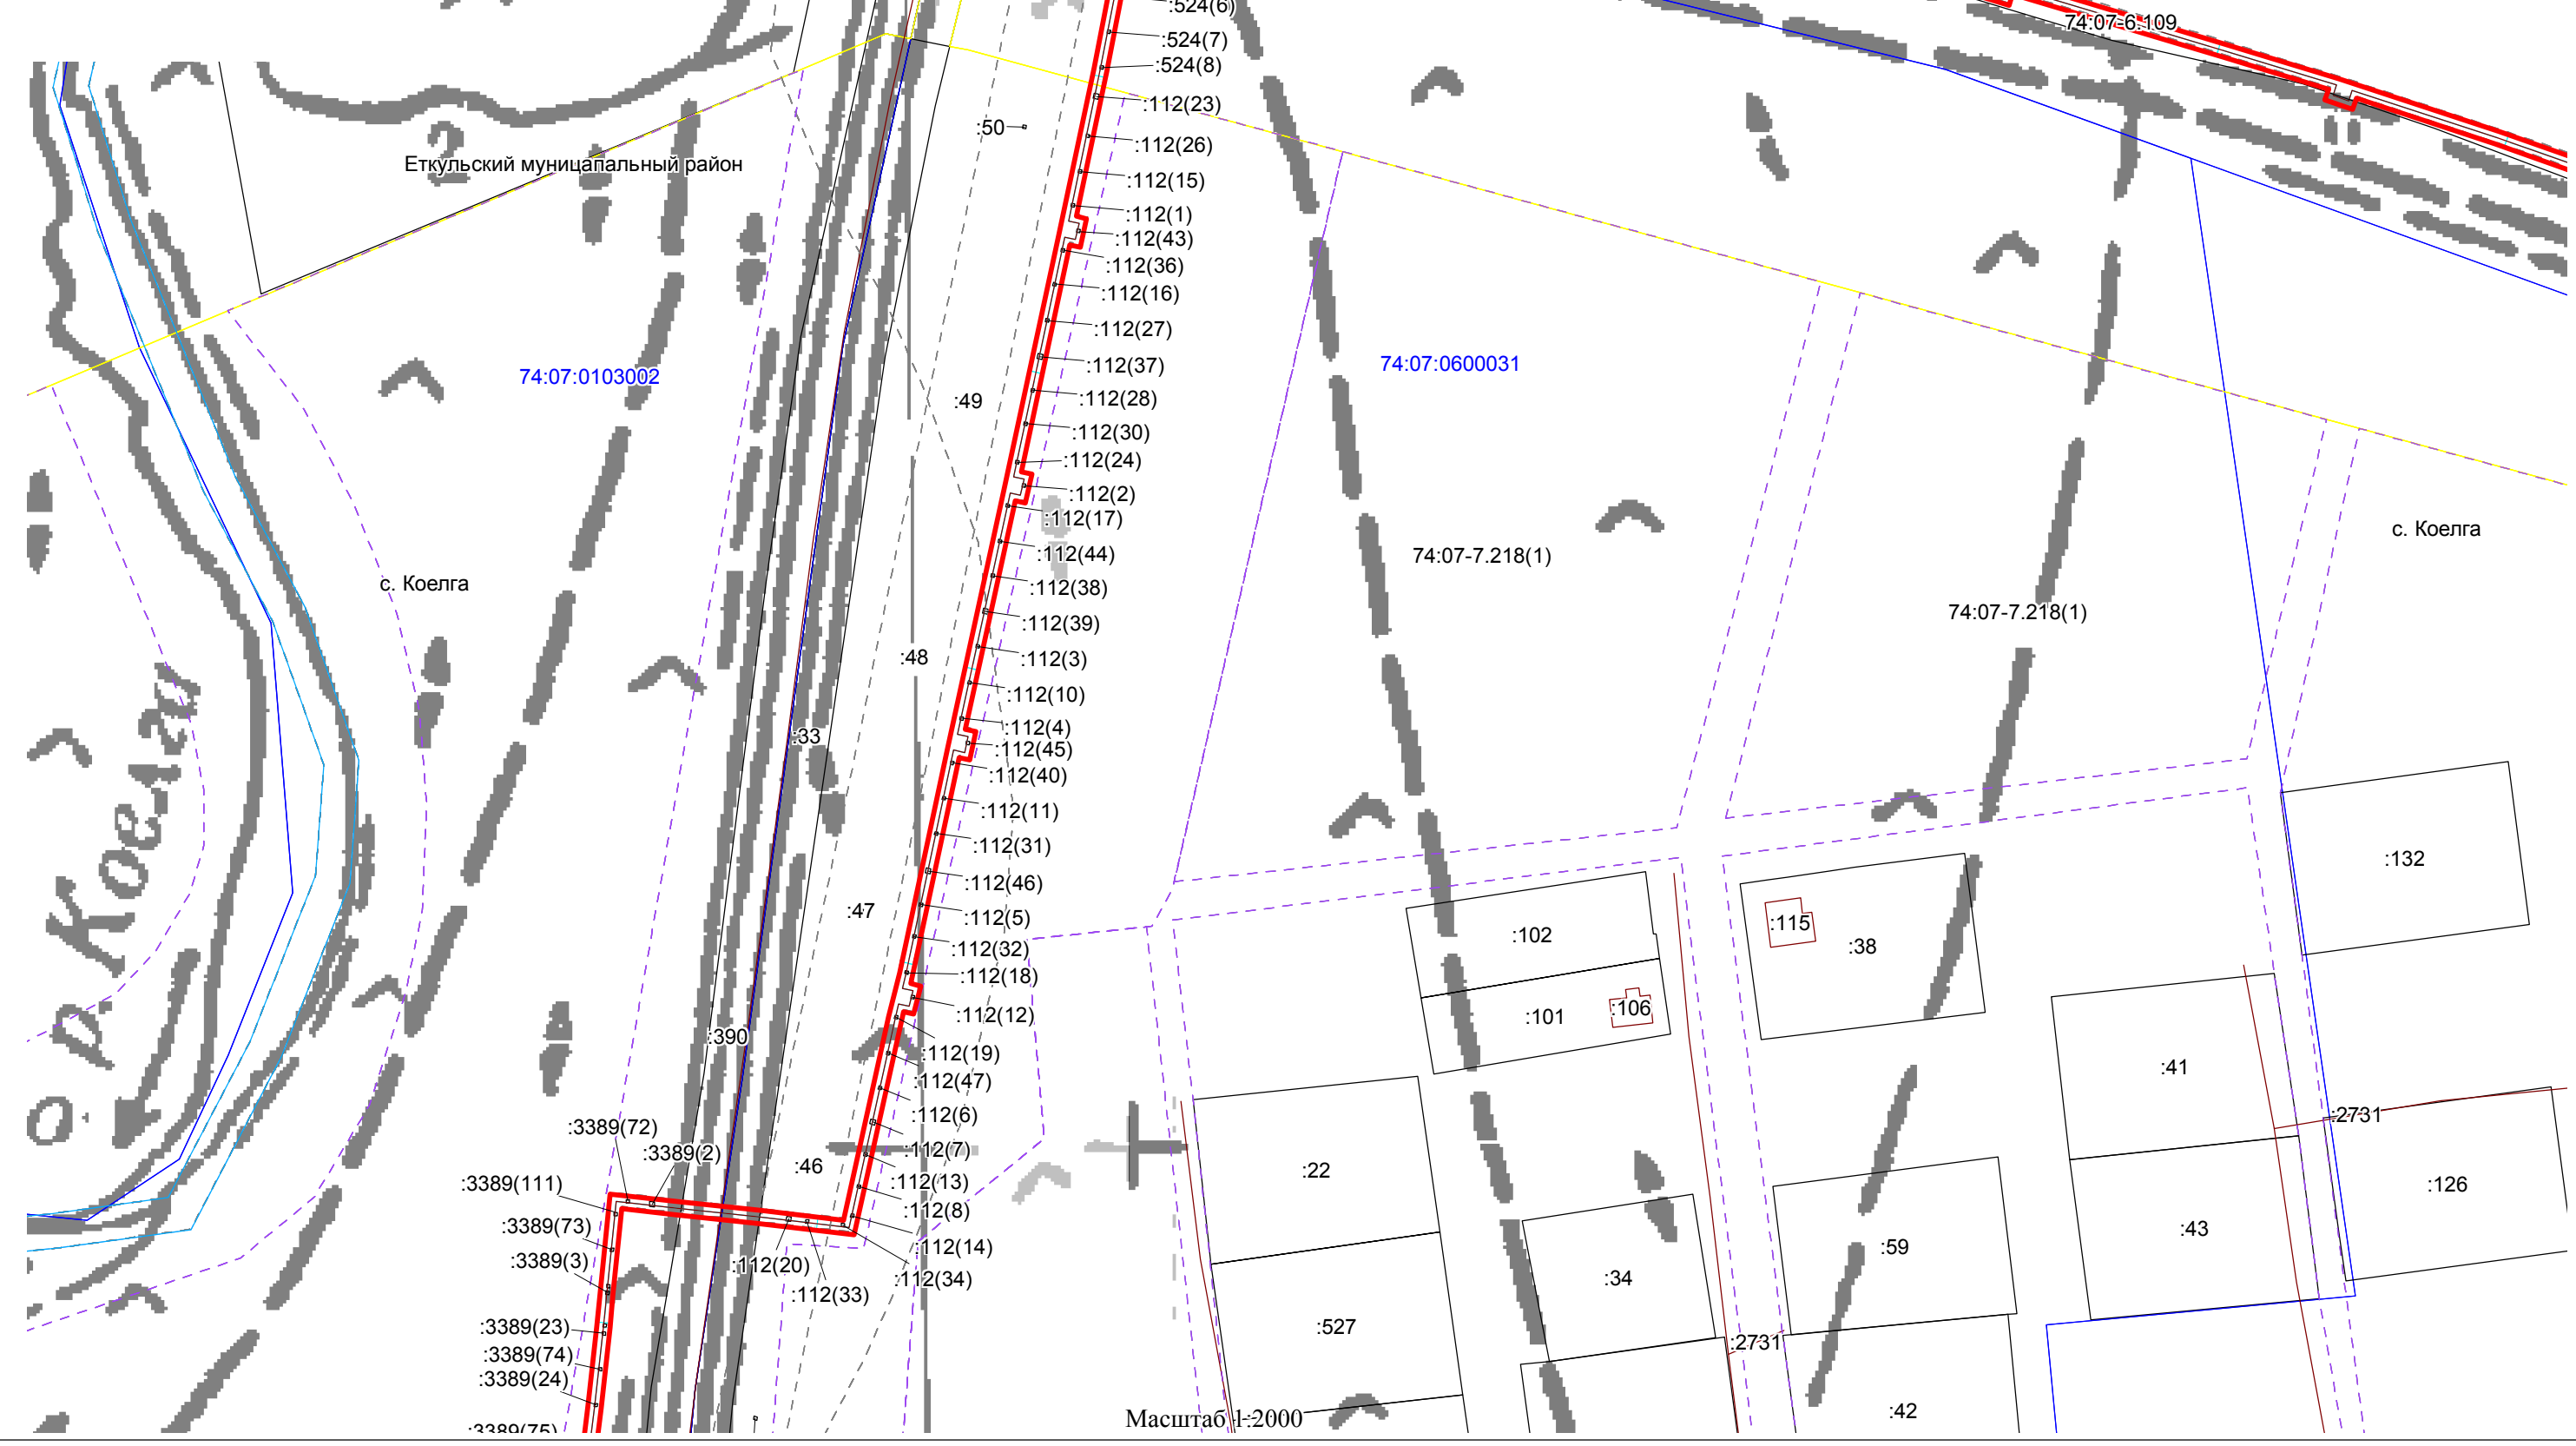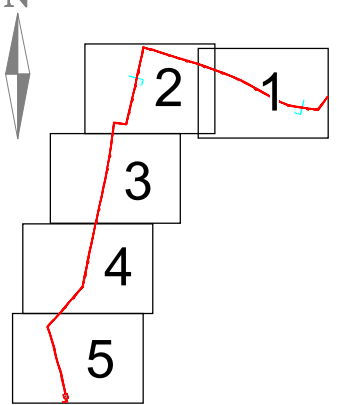


Масштаб 1:2000

## План границ

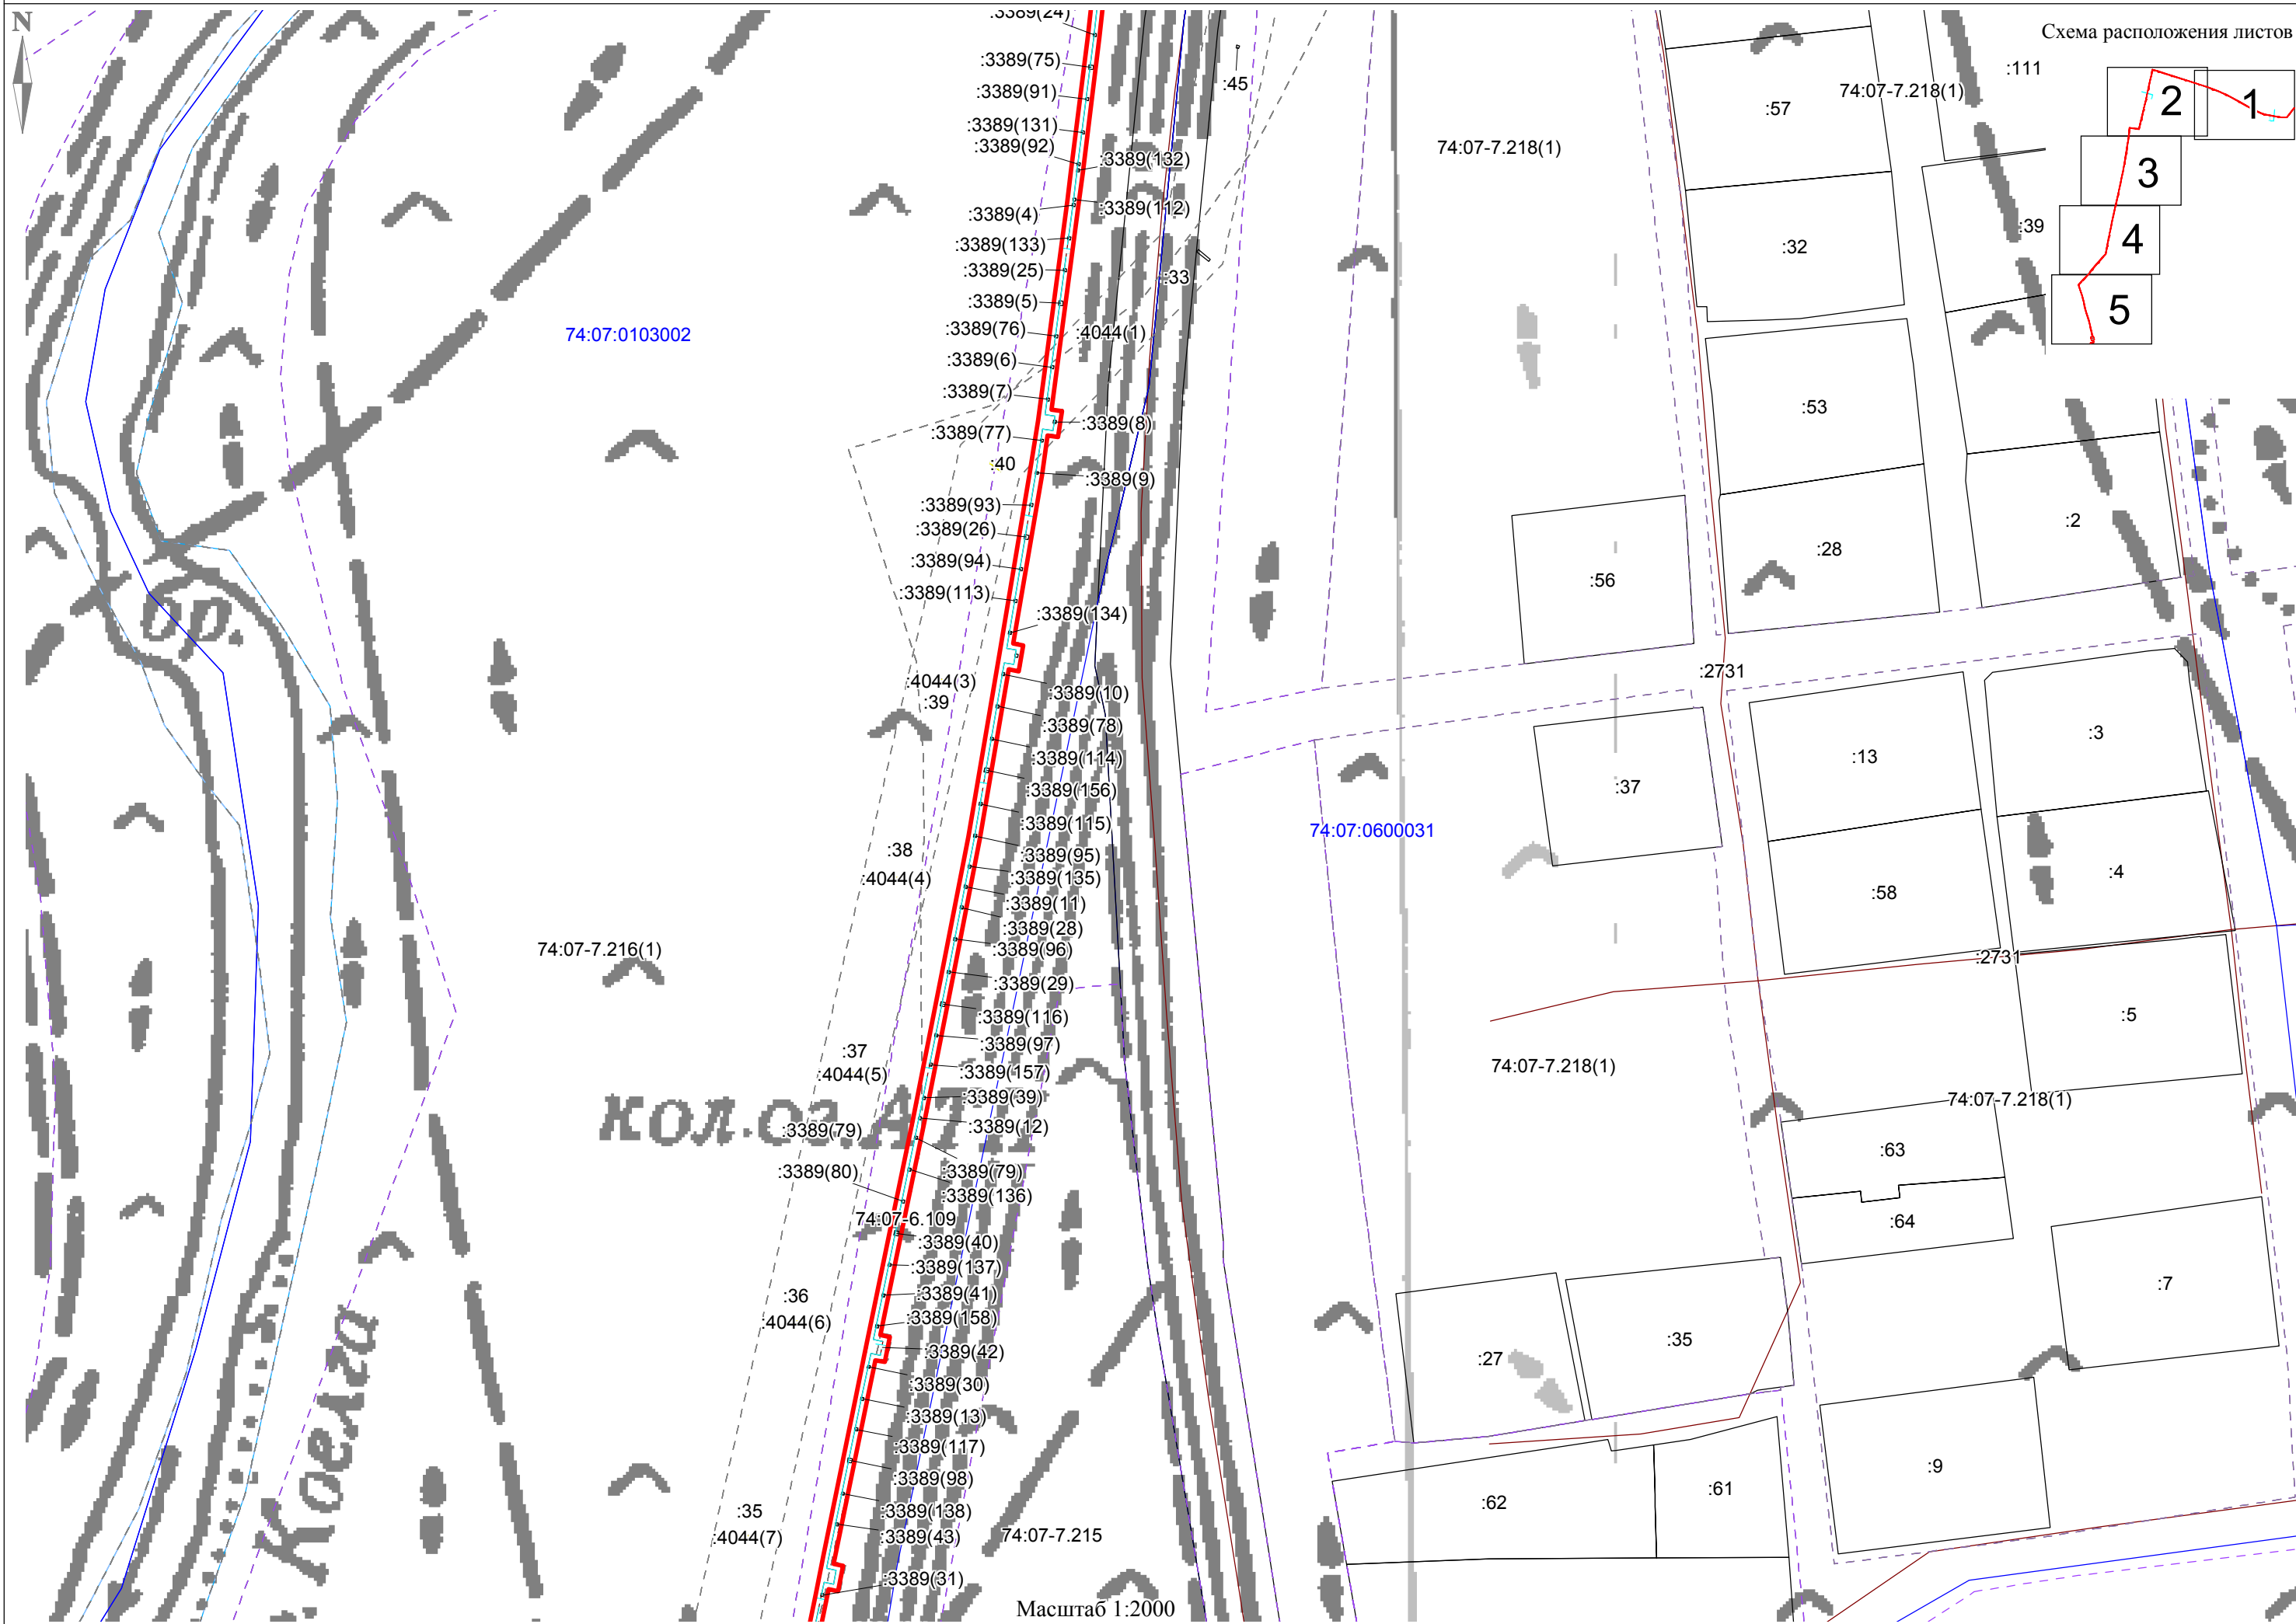


### Схема расположения листов

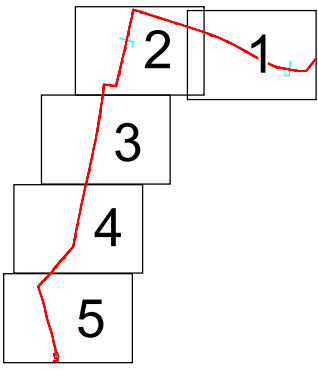

Масштаб 1:2000

## План границ



### Схема расположения листов

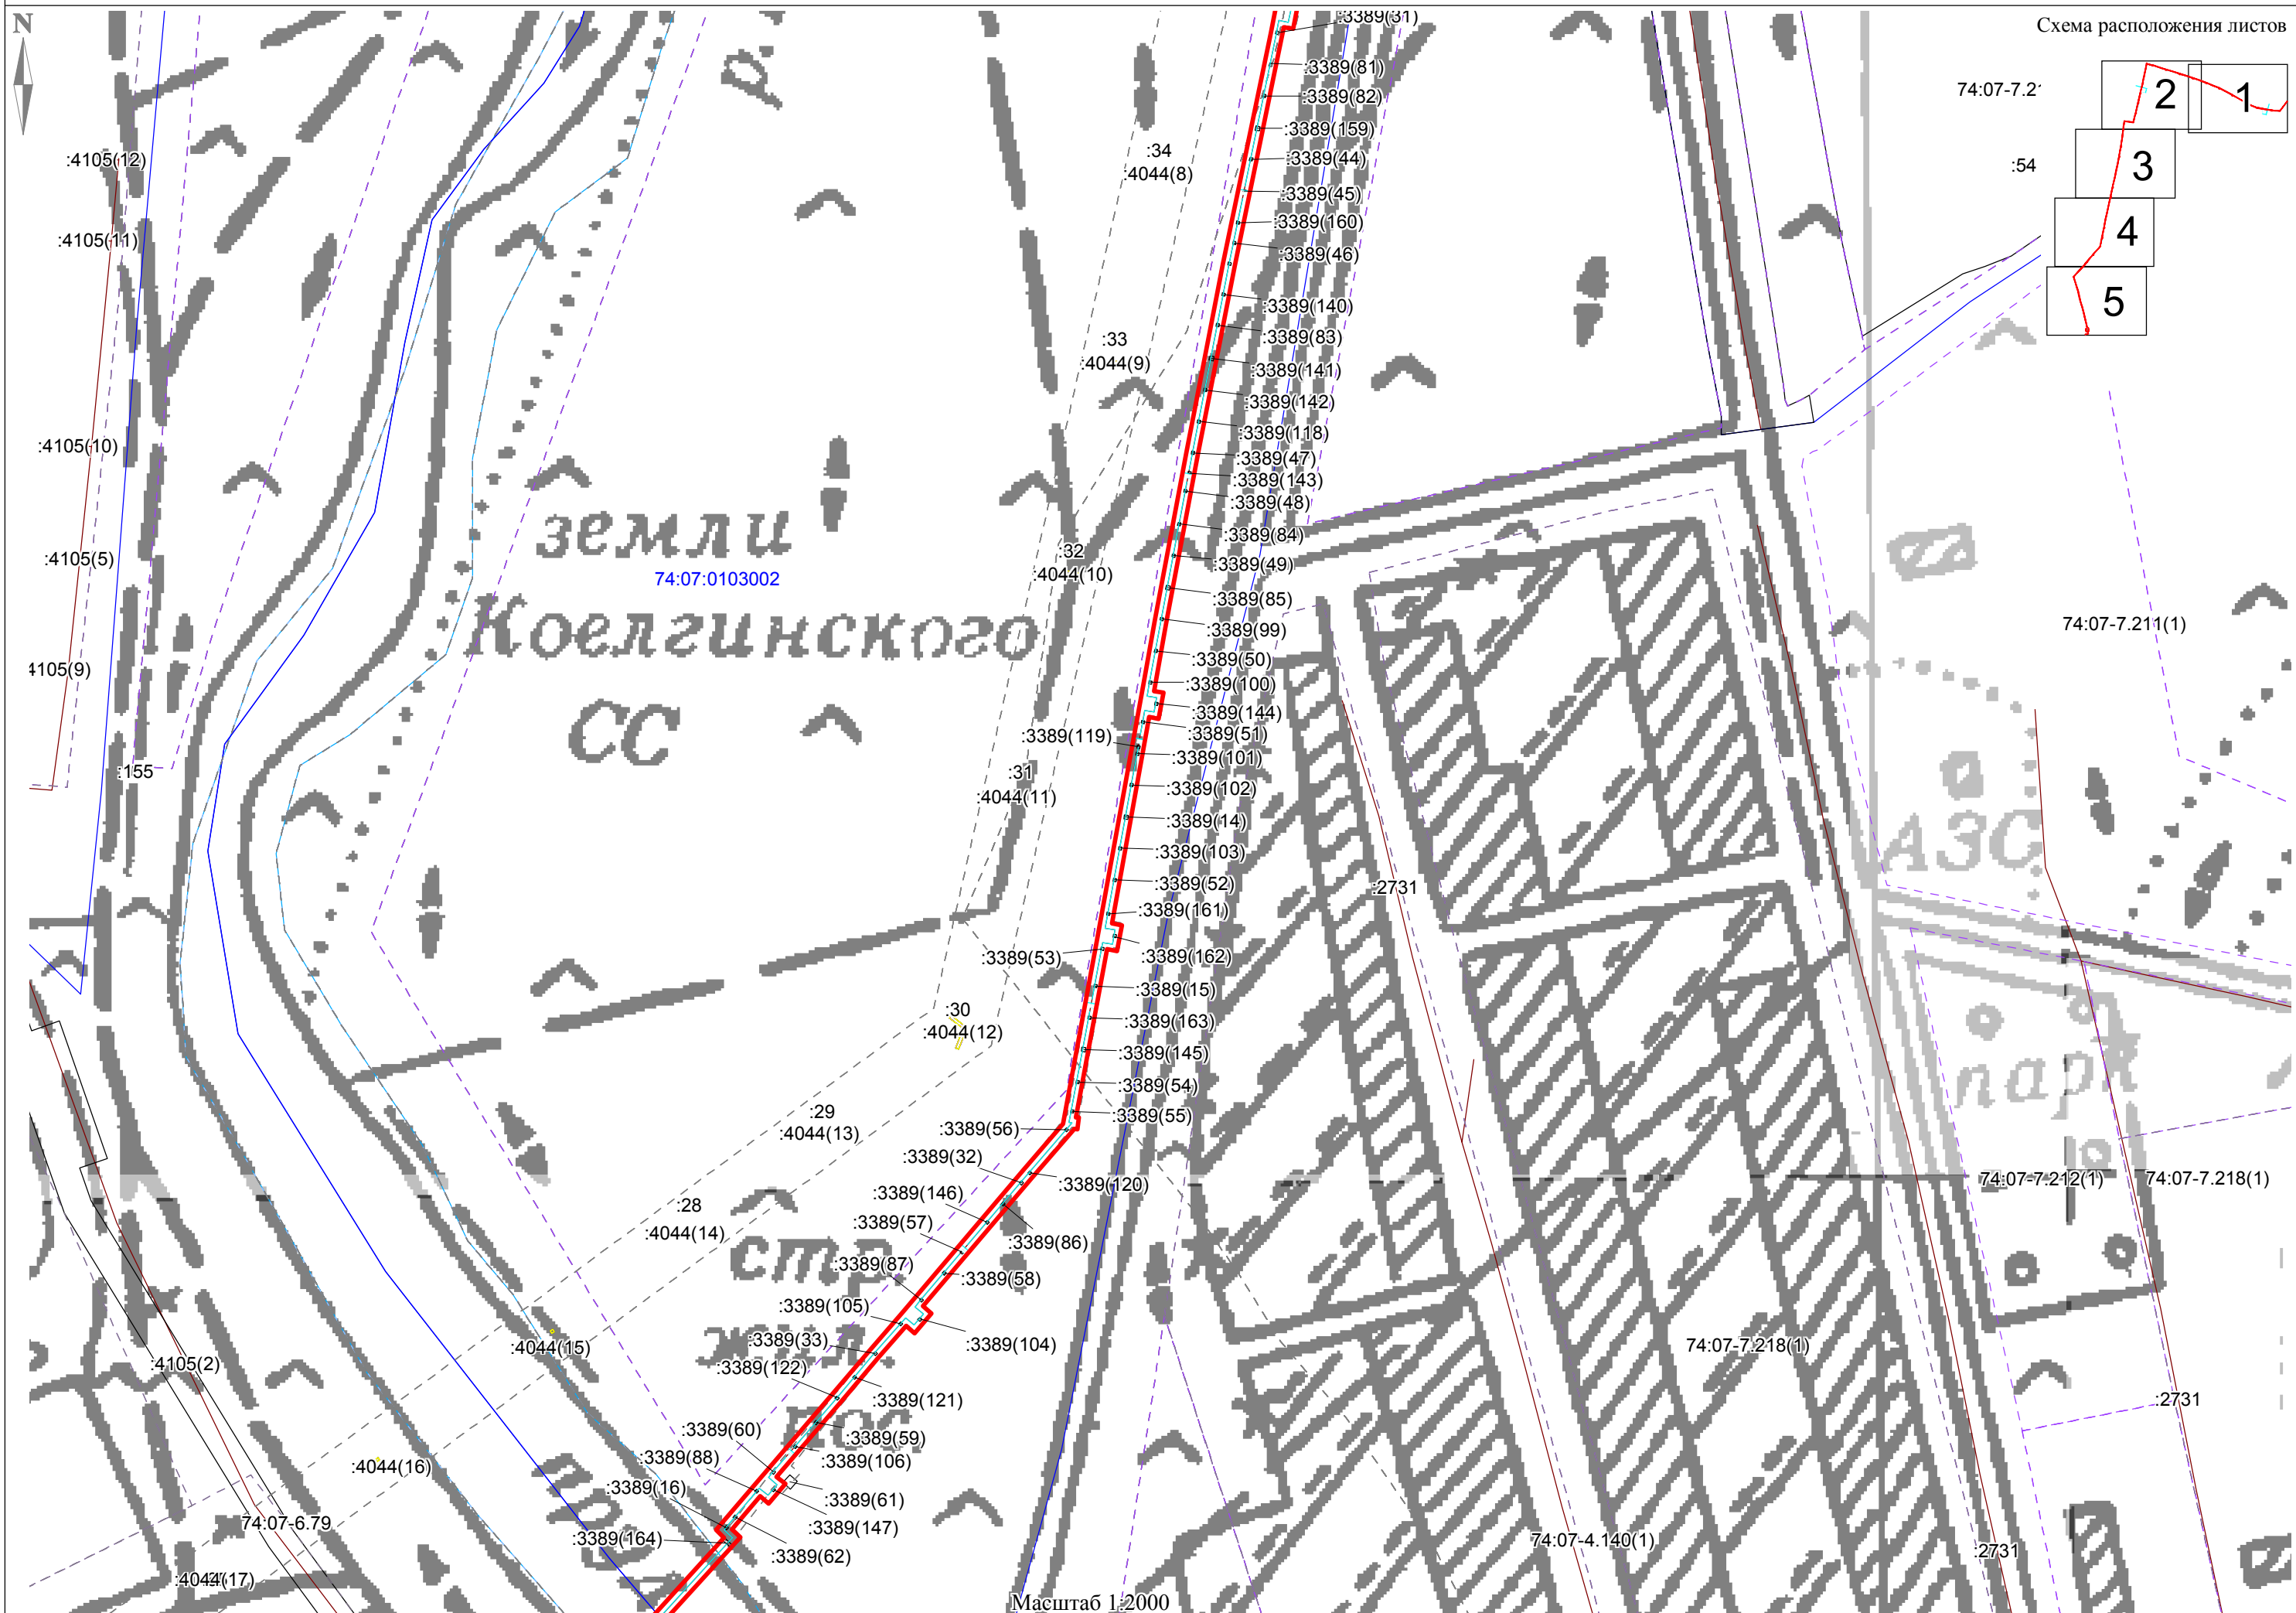



План границ

Схема расположения листов

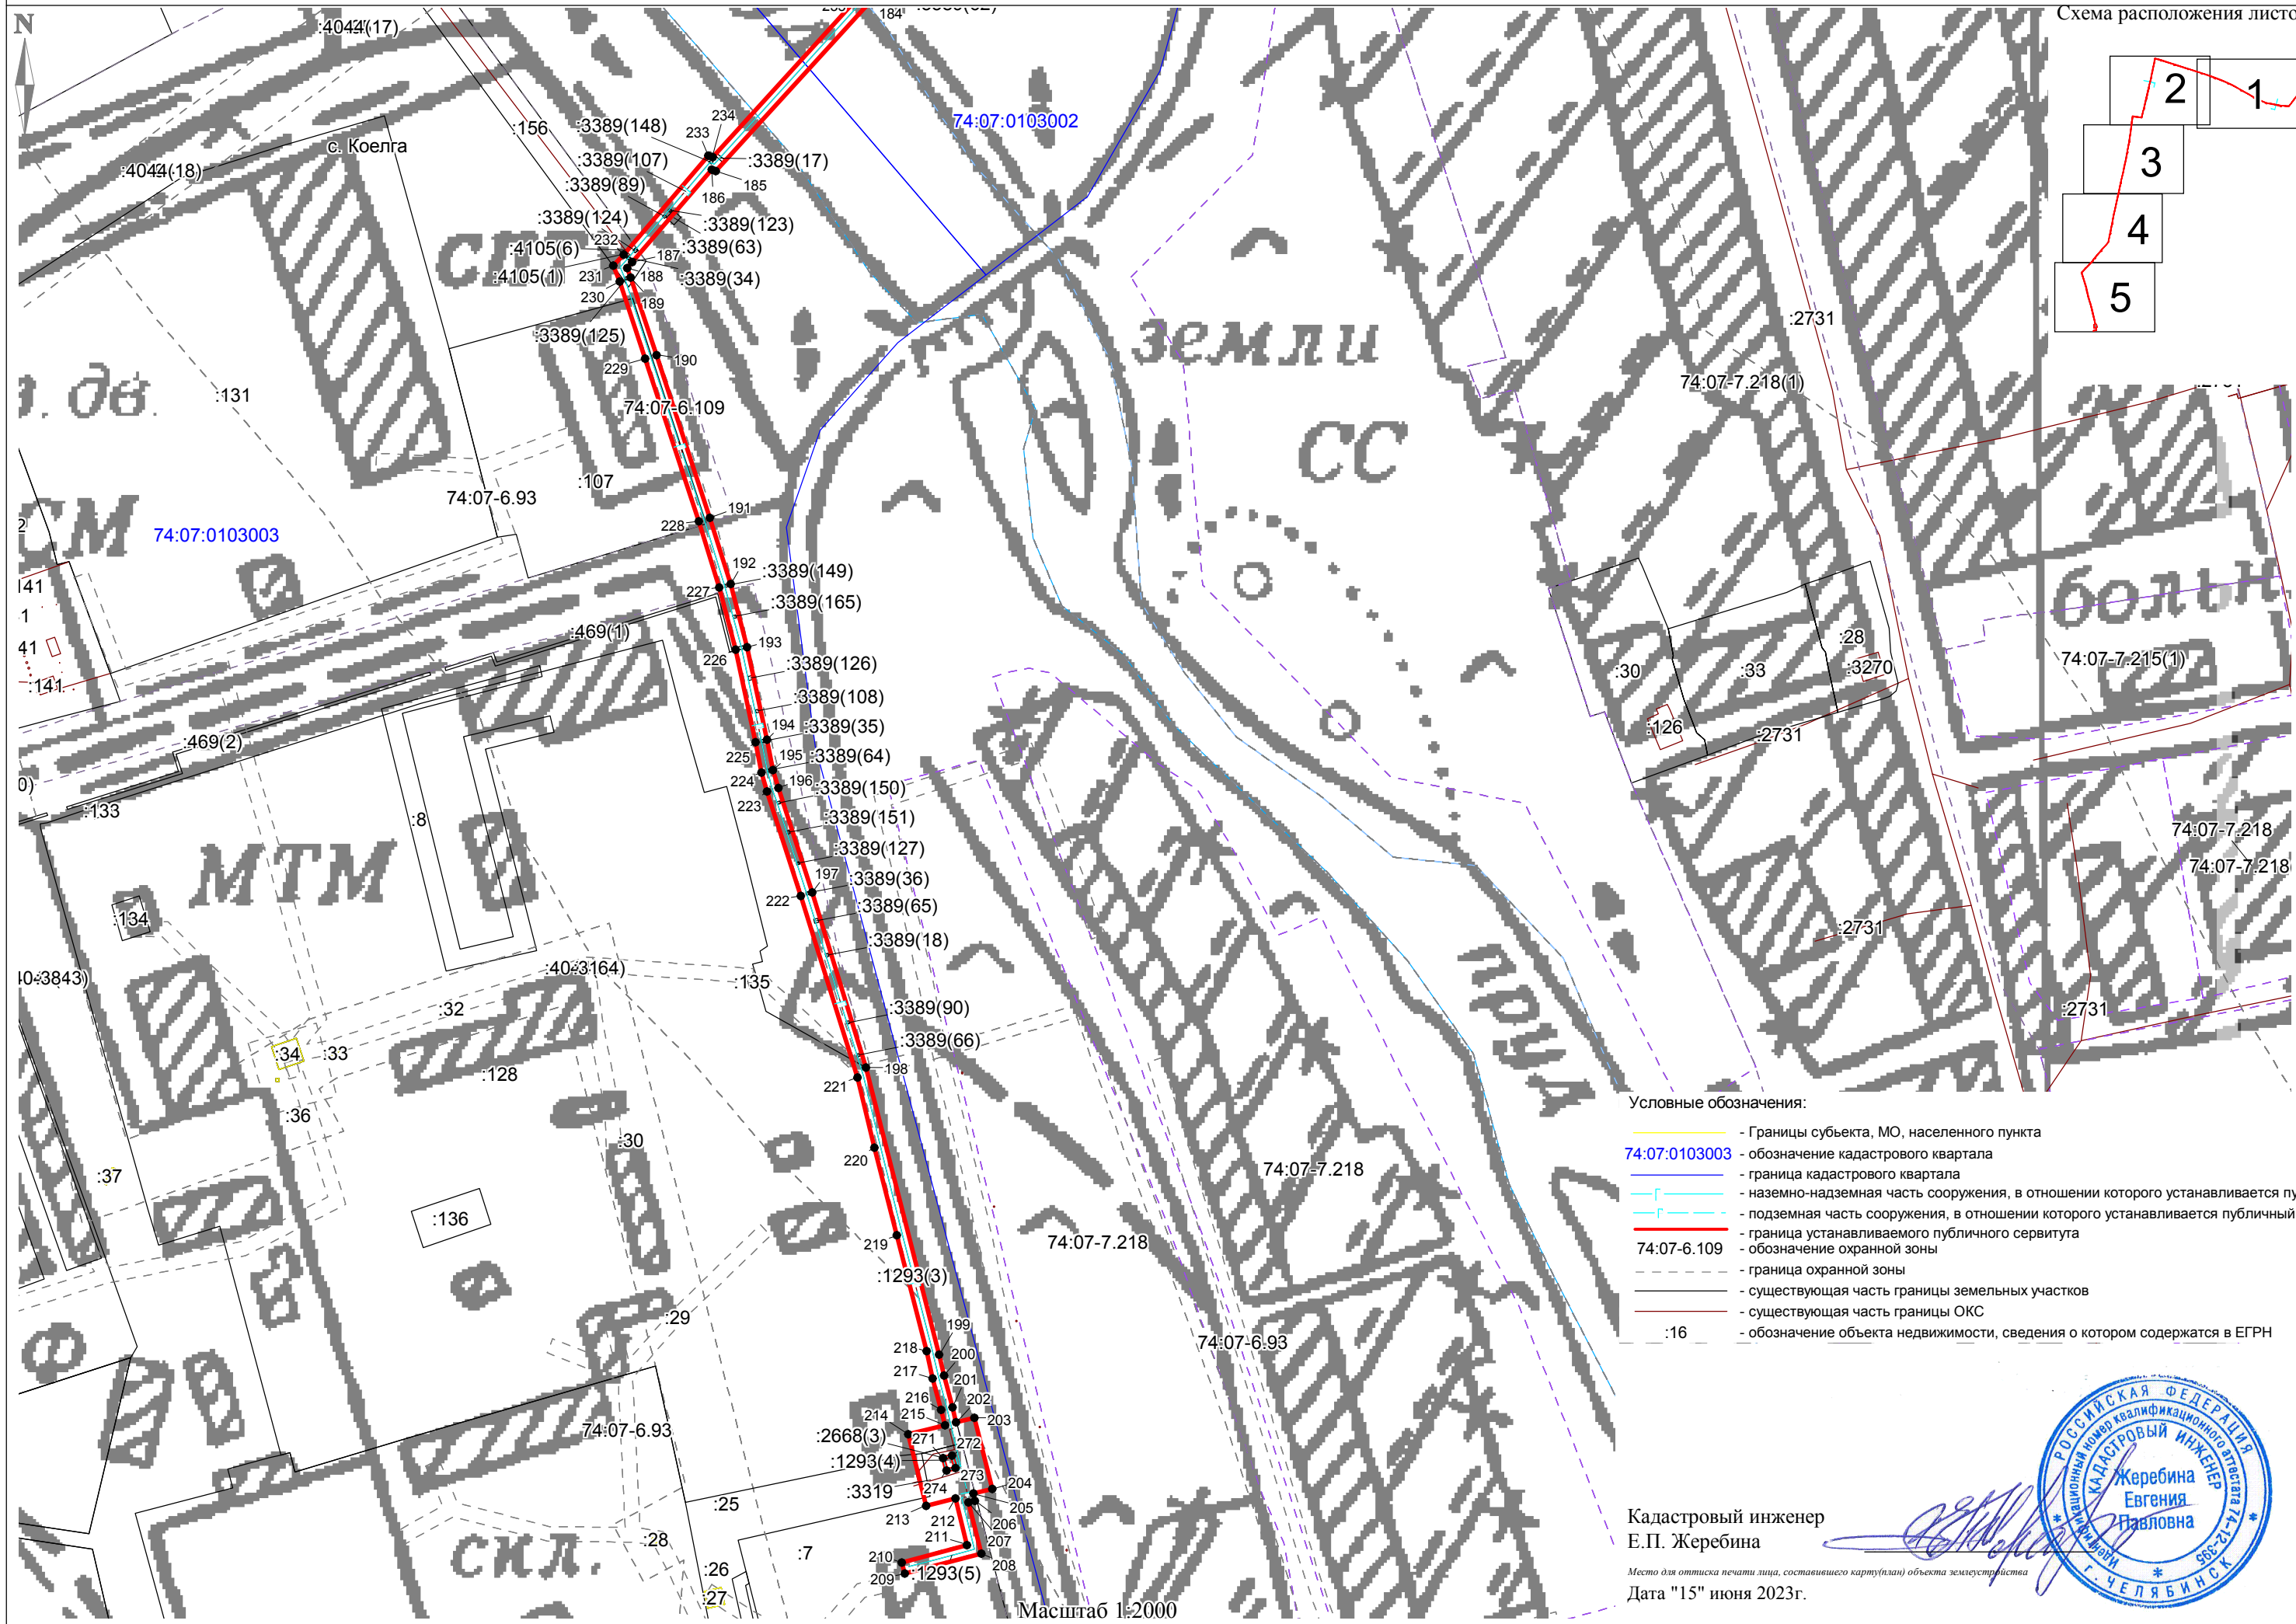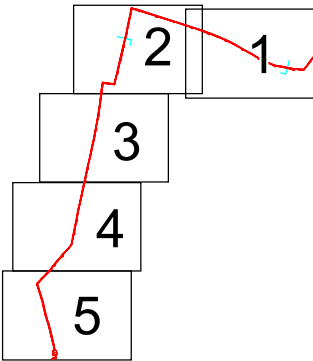

- Условные обозначения:
- Границы субъекта, МО, населенного пункта
  - 74:07:0103003 - обозначение кадастрового квартала
  - граница кадастрового квартала
  - наземно-надземная часть сооружения, в отношении которого устанавливается пуб
  - подземная часть сооружения, в отношении которого устанавливается публичный с
  - граница устанавливаемого публичного сервитута
  - 74:07-6.109 - обозначение охранной зоны
  - граница охранной зоны
  - существующая часть границы земельных участков
  - существующая часть границы ОКС
  - :16 - обозначение объекта недвижимости, сведения о котором содержатся в ЕГРН

Кадастровый инженер  
Е.П. Жеребина  
Место для оттиска печати лица, составившего карту(план) объекта землеустройства  
Дата "15" июня 2023г.



Масштаб 1:2000