
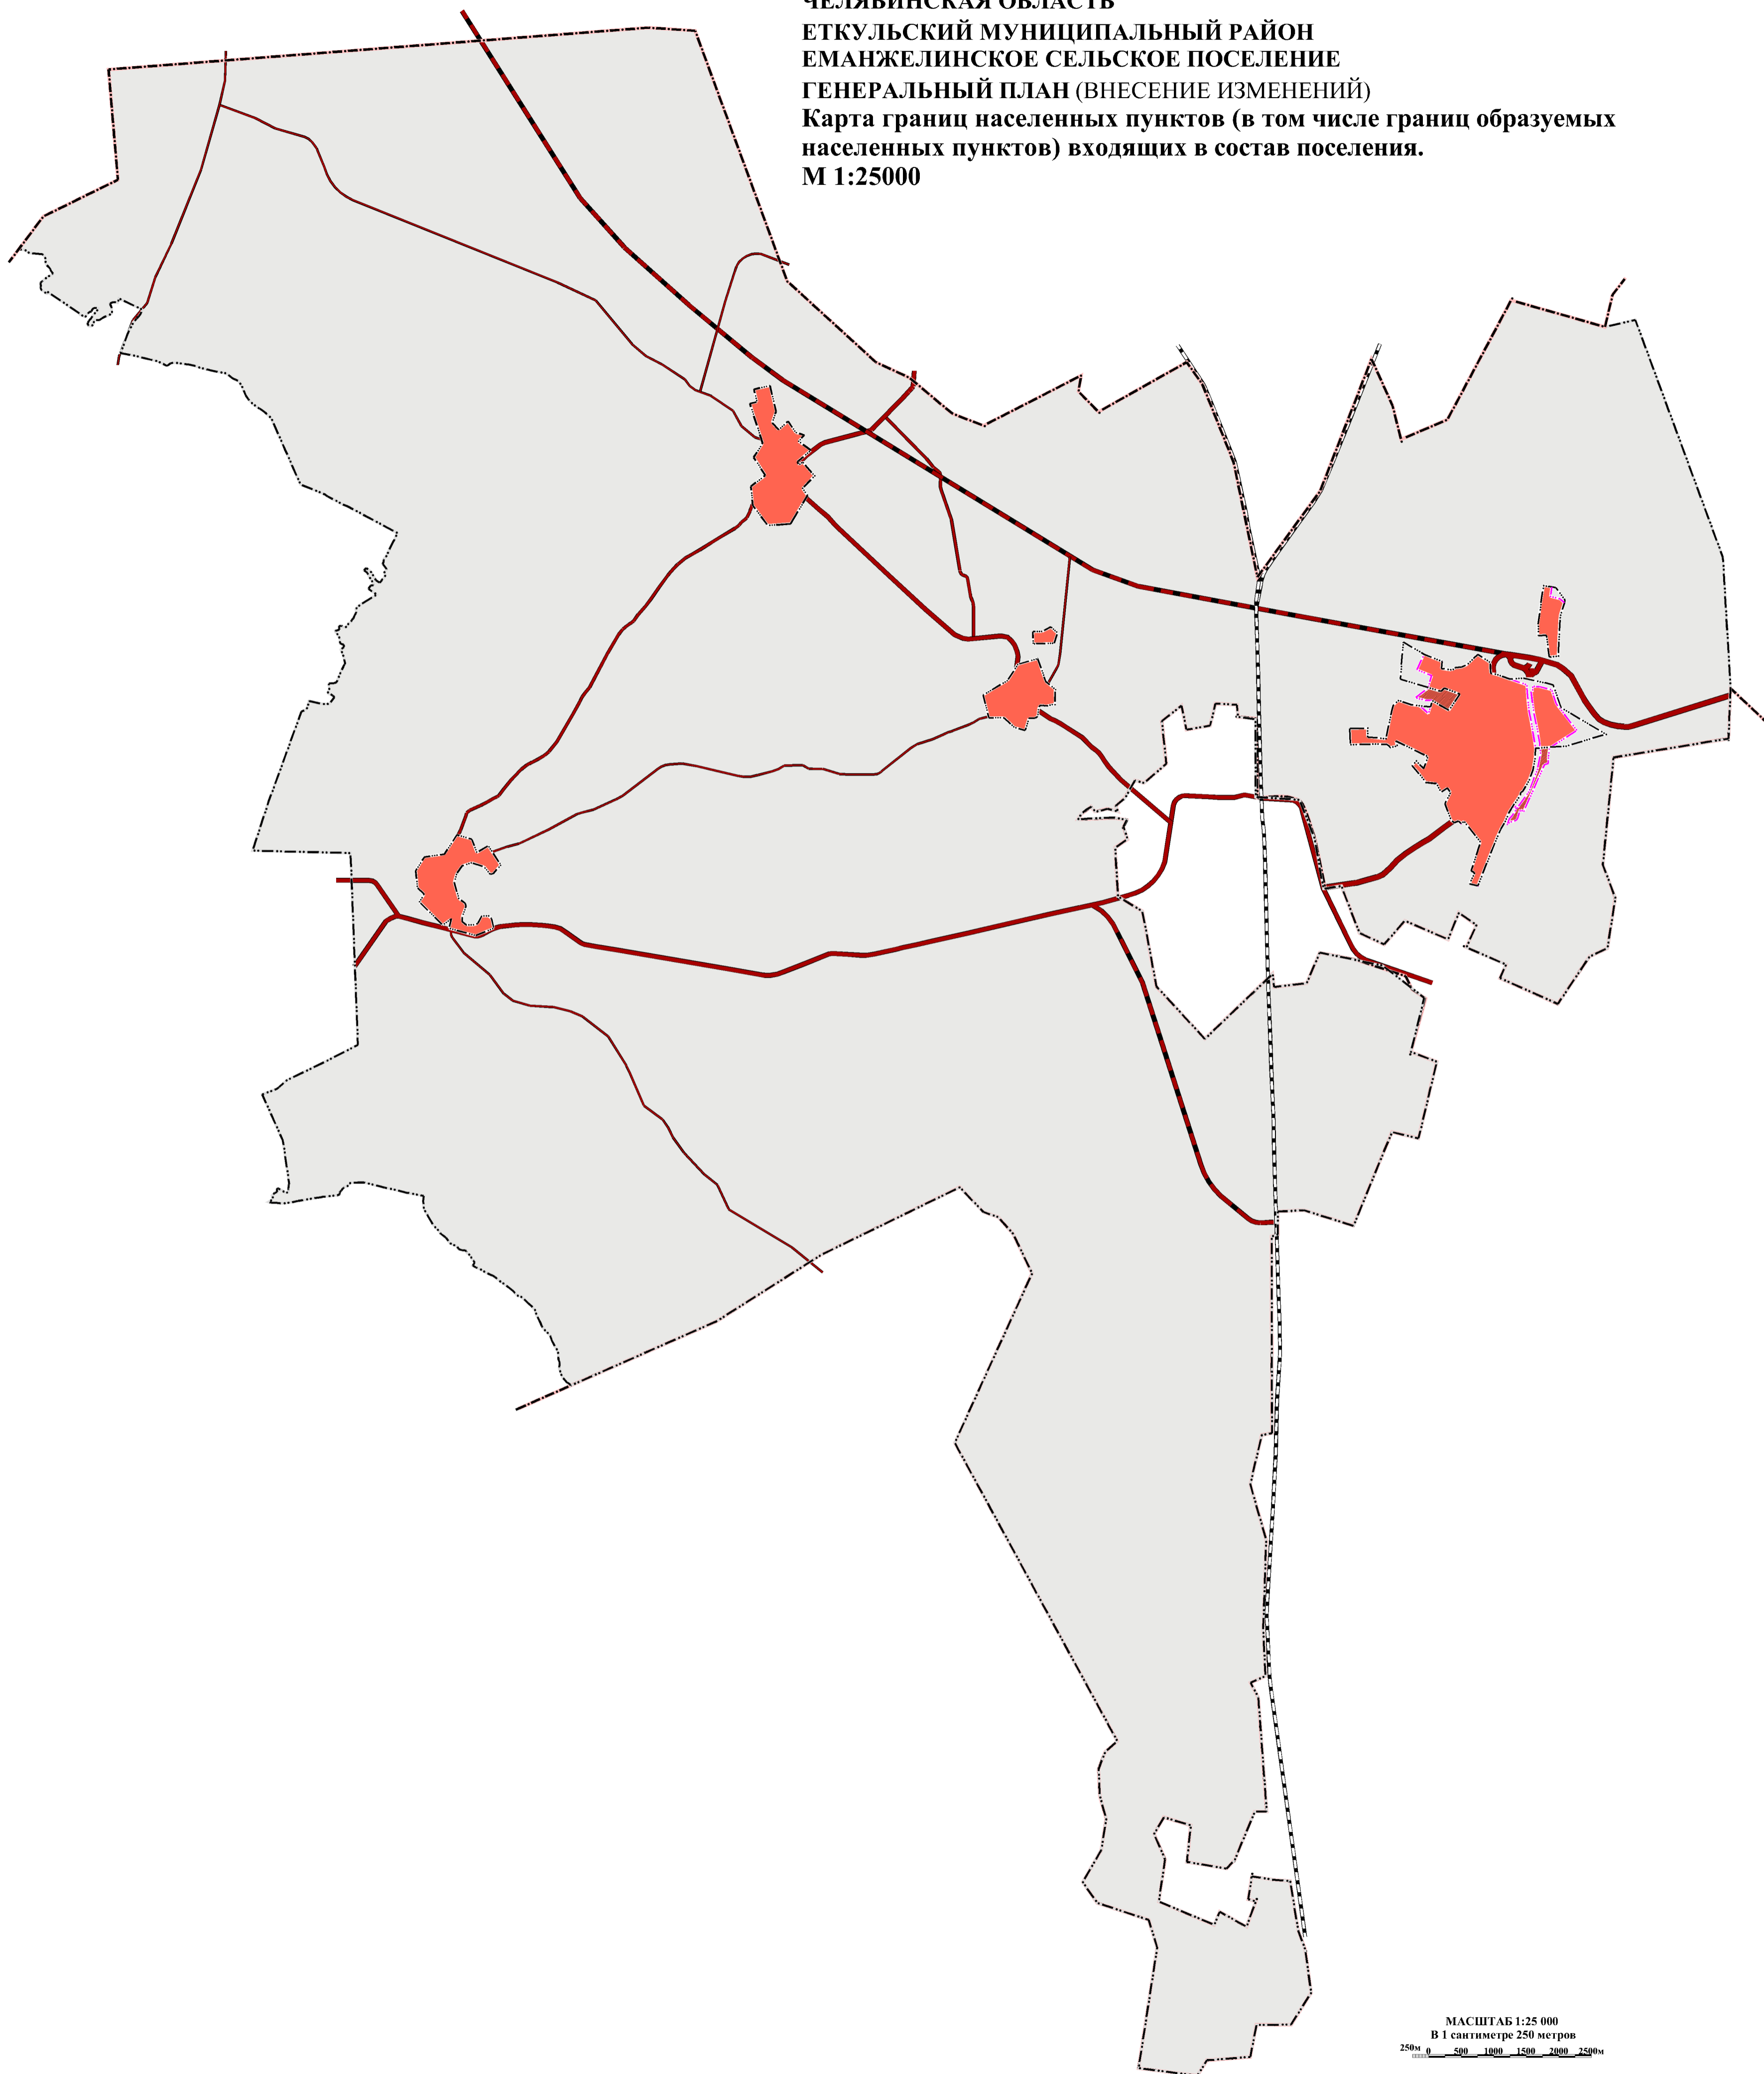


ЧЕЛЯБИНСКАЯ ОБЛАСТЬ
ЕТКУЛЬСКИЙ МУНИЦИПАЛЬНЫЙ РАЙОН
ЕМАНЖЕЛИНСКОЕ СЕЛЬСКОЕ ПОСЕЛЕНИЕ
ГЕНЕРАЛЬНЫЙ ПЛАН (ВНЕСЕНИЕ ИЗМЕНЕНИЙ)
Карта границ населенных пунктов (в том числе границ образуемых населенных пунктов) входящих в состав поселения.
М 1:25000

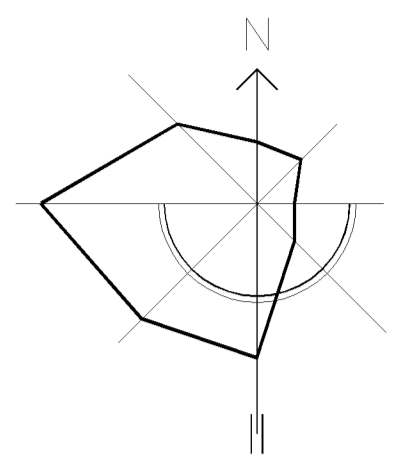

Границы субъектов Российской Федерации, муниципальных образований, населенных пунктов
 Класс объектов «Границы единиц административно-территориального деления российской Федерации»
 Перечень объектов в классе "Границы единиц административно-территориального деления российской Федерации"

Код объекта	Значение	Условные обозначения	
		Существующие	Планируемые
601010301	Граница муниципального района	—	—
601010307	Граница сельского поселения	—	—
601010400	Граница населенного пункта	—	—

Класс объектов «Автомобильные дороги»
Перечень объектов в классе «Автомобильные дороги»

Код объекта	Значение	Условные обозначения	
		Существующие	Планируемые
602030301	Автомобильные дороги федерального значения	—	—
602030302	Автомобильные дороги регионального или межмуниципального значения	—	—
602030303	Автомобильные дороги местного значения	—	—

Код объекта	Значение	Условные обозначения	
		Существующие	Планируемые
701010100	Жилые зоны	■	■
	Территория сельского поселения	■	

МАСШТАБ 1:25 000
 В 1 сантиметре 250 метров
 250м 0 500 1000 1500 2000 2500м