


с. ШЕЛОМЕНЦЕВО
 Печенкинское сельское поселение
 Еткульский район
 Челябинская область
ГЕНЕРАЛЬНЫЙ ПЛАН
КАРТА ГРАНИЦ НАСЕЛЕННОГО ПУНКТА
 М 1:5000

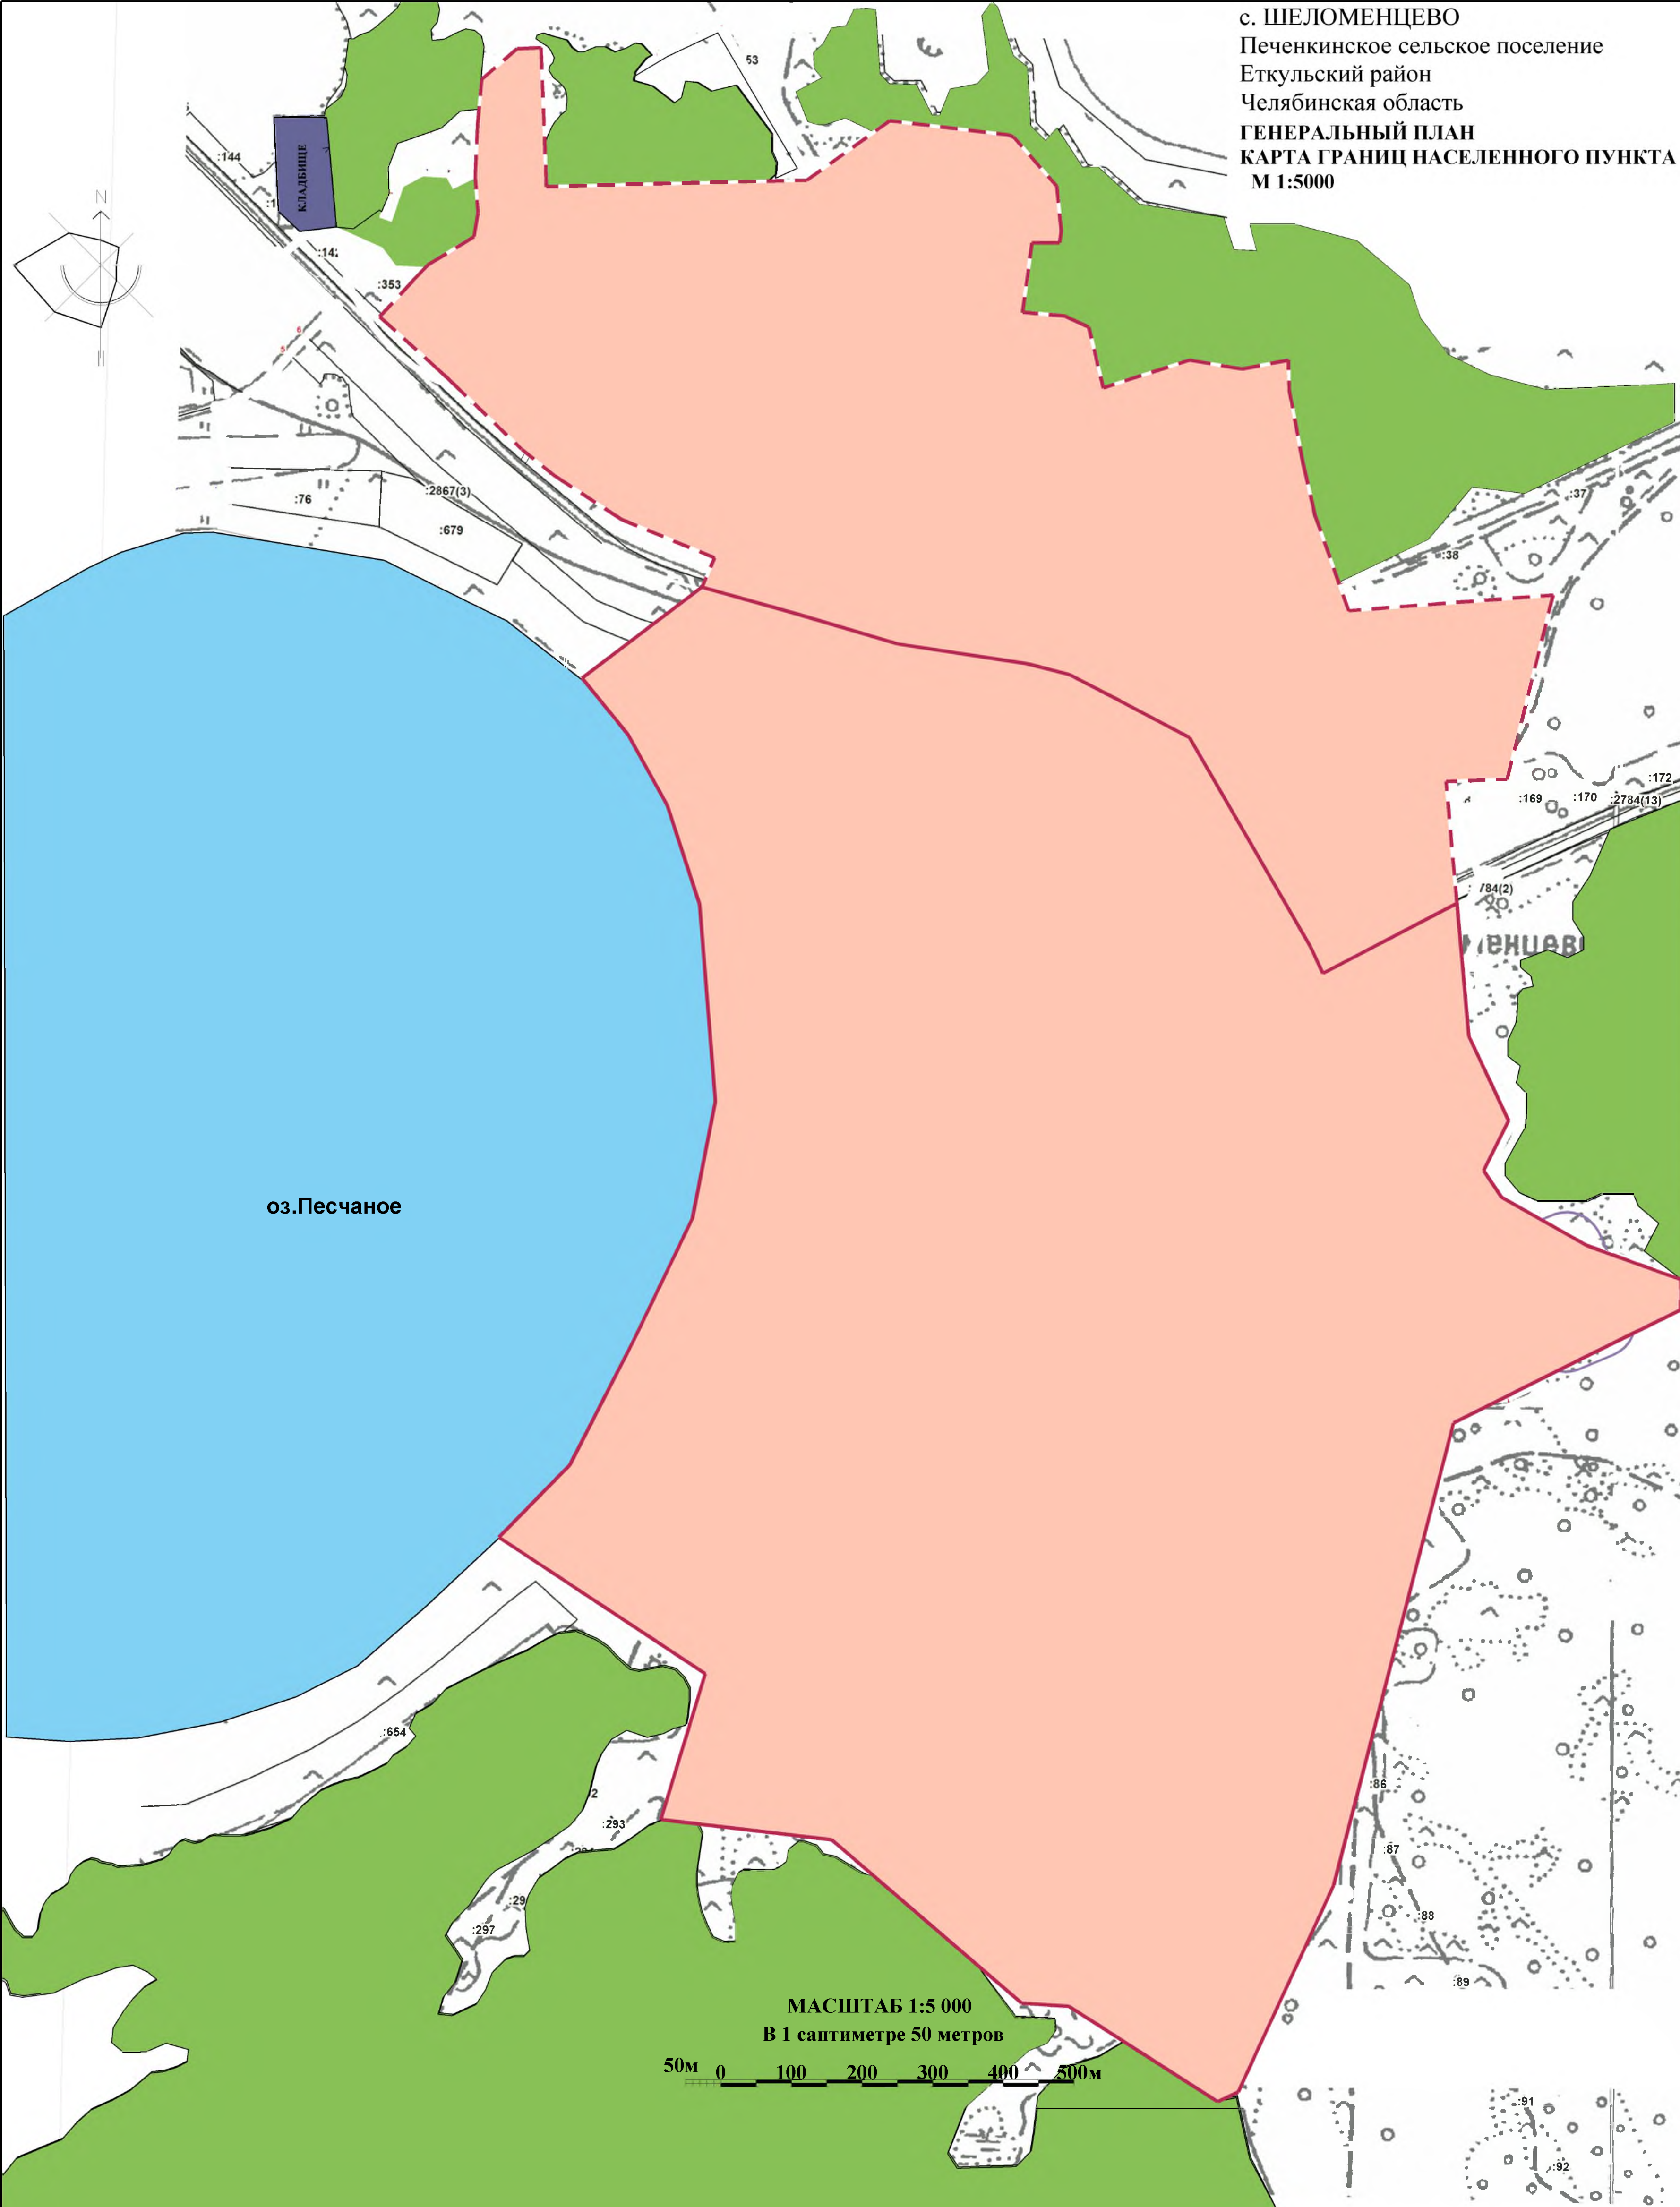

оз.Песчаное

МАСШТАБ 1:5 000
 В 1 сантиметре 50 метров
 50м 0 100 200 300 400 500м

УСЛОВНЫЕ ОБОЗНАЧЕНИЯ:

проект.	ПРОЕКТИРУЕМАЯ ГРАНИЦА НАСЕЛЕННОГО ПУНКТА
	ЗЕМЛИ НАСЕЛЕННОГО ПУНКТА В ПРОЕКТИРУЕМЫХ ГРАНИЦАХ
существ.	СУЩЕСТВУЮЩАЯ ГРАНИЦА НАСЕЛЕННОГО ПУНКТА (Неустановлена. Показана по данным генерального плана сельского поселения)

		20131015		ГП	
		Челябинская область. Еткульский район. Печенкинское сельское поселение			
		с.Шеломенцево. Печенкинское сельское поселение. Генеральный план.		стадия	лист
ГАП	Васенев			ГД	
Разработ.	Короткова	КАРТА ГРАНИЦ НАСЕЛЕННОГО ПУНКТА М 1:5000		ООО "УАИ" Рез.номер в госреестре РО-П-141-27022010 Свид.о допуске к работам № ЧелРОП-060-26032010	
Разработ.	Васенев Р.				