


с. ШЕЛОМЕНЦЕВО
 Печенкинское сельское поселение
 Еткульский район
 Челябинская область
ГЕНПЛАН
КАРТА ФУНКЦИОНАЛЬНЫХ
ЗОН 1:5000

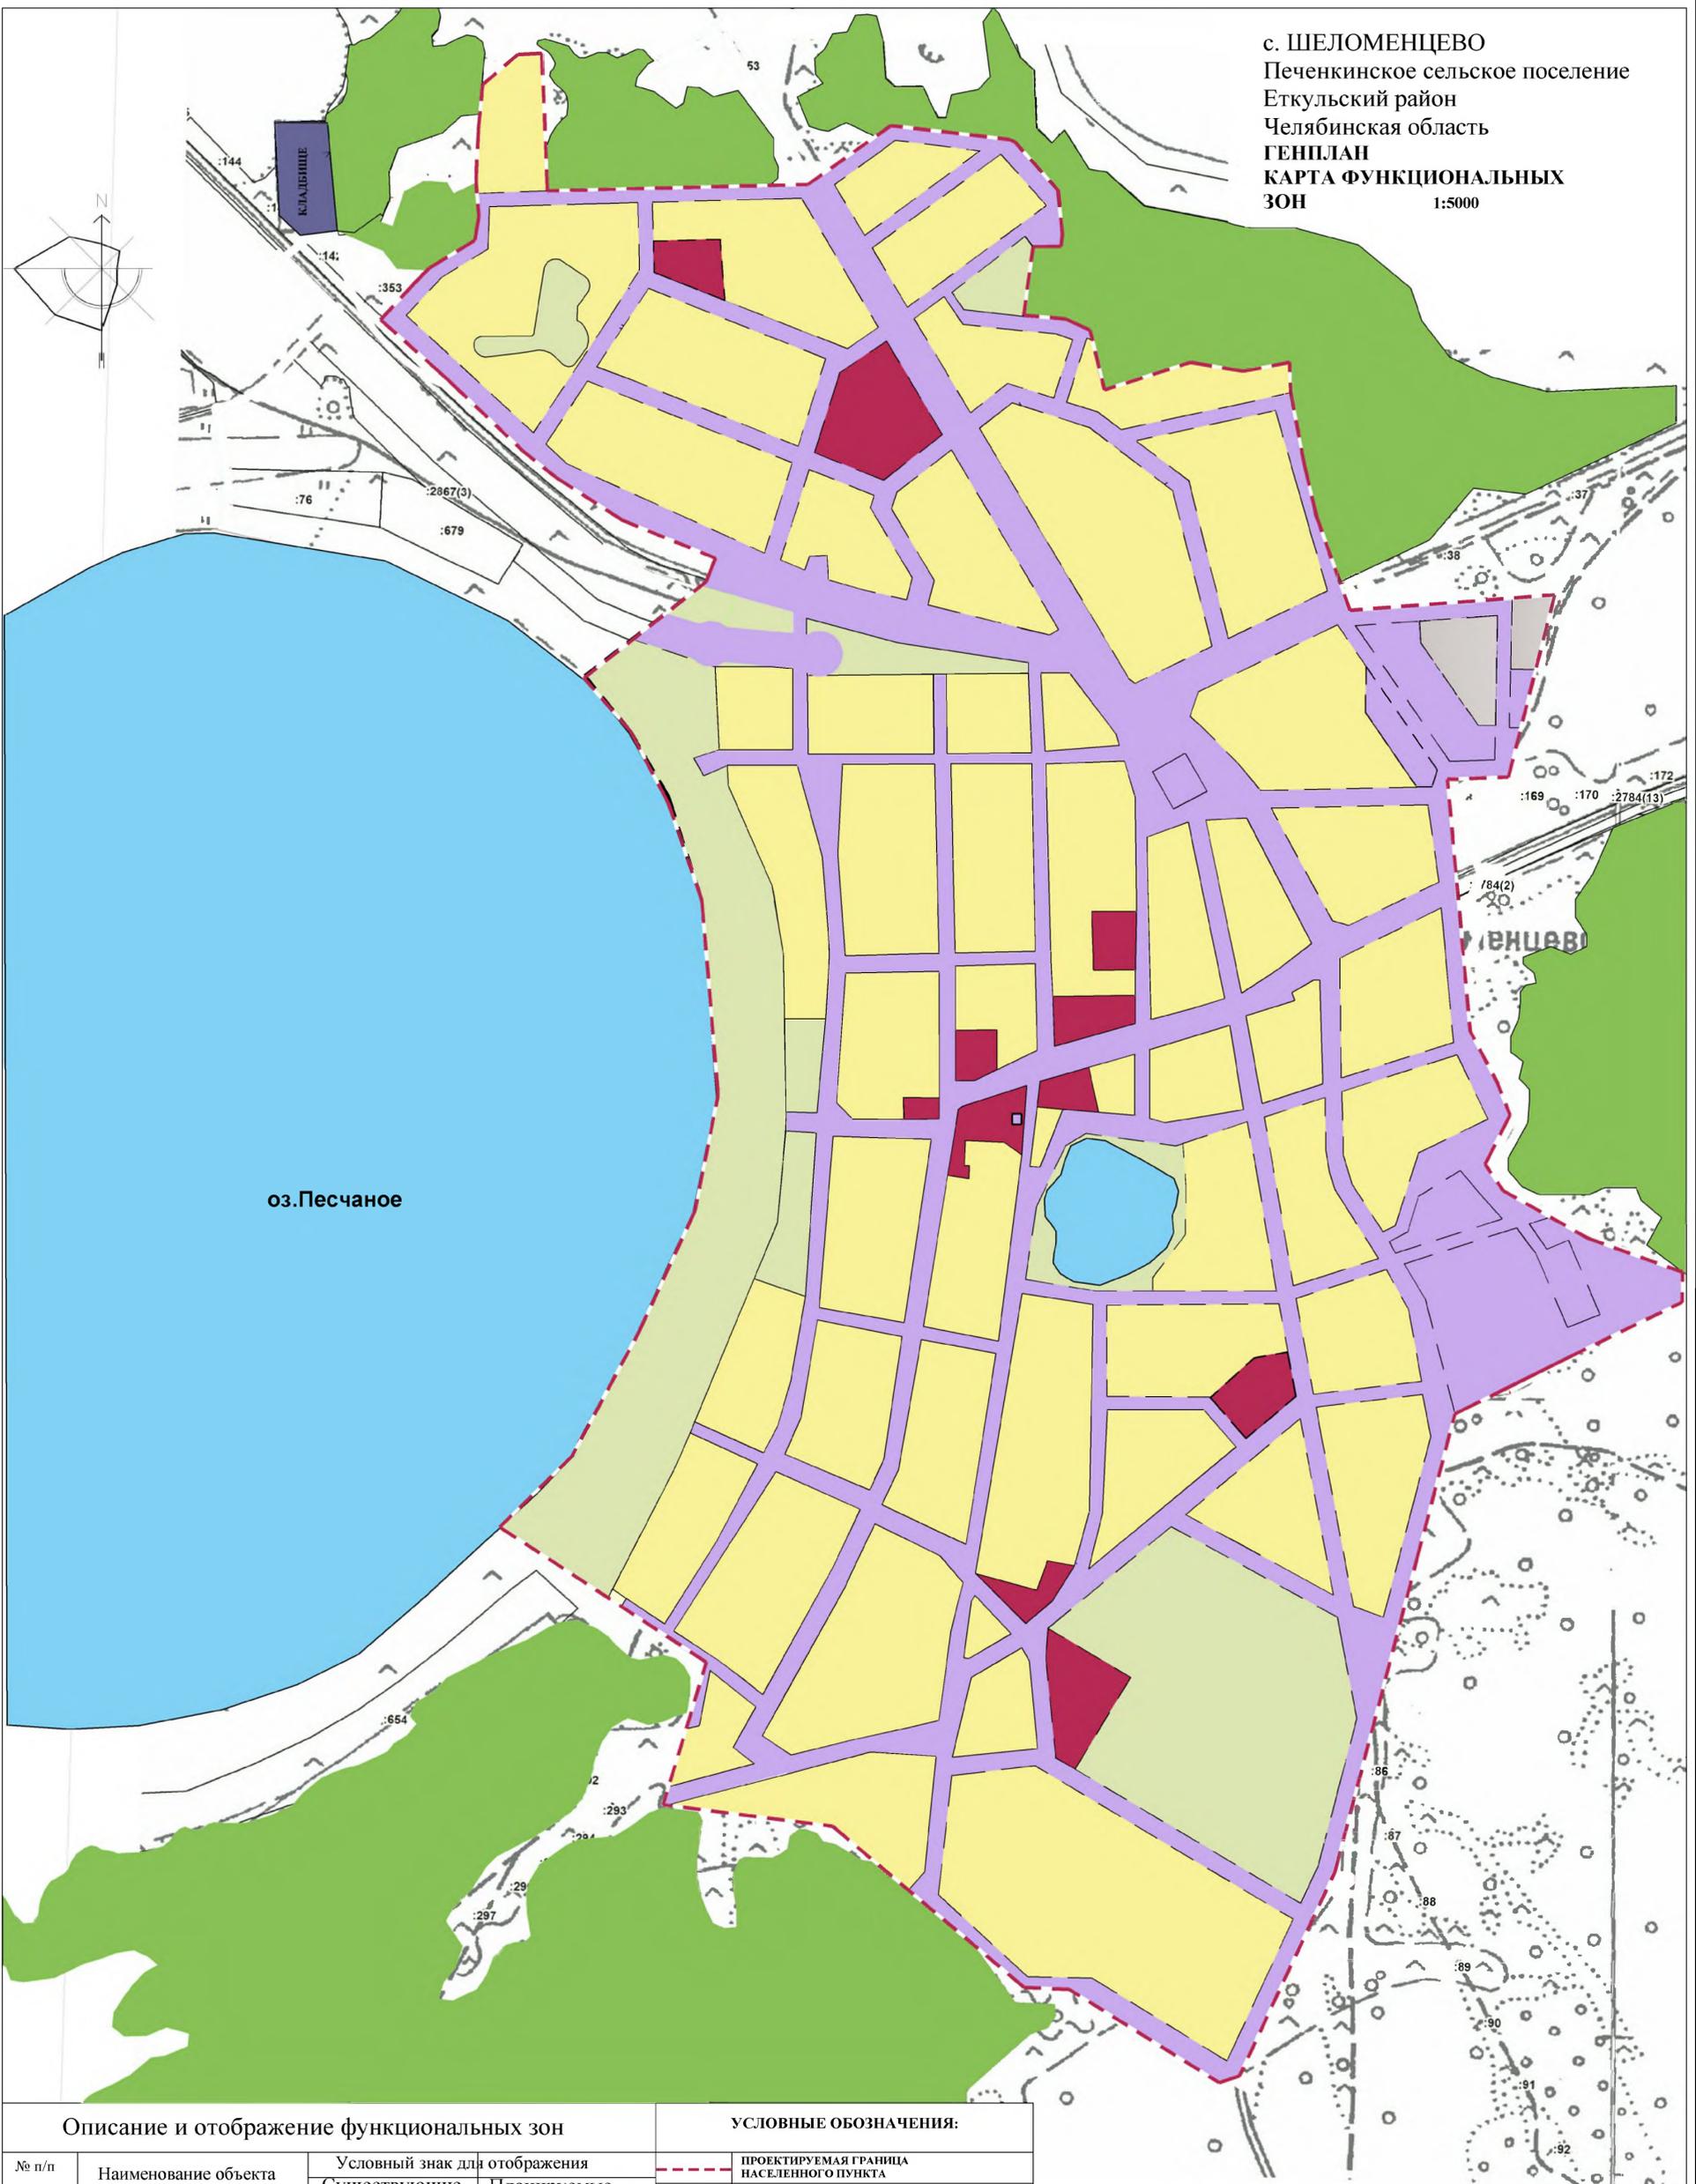


Описание и отображение функциональных зон

УСЛОВНЫЕ ОБОЗНАЧЕНИЯ:

№ п/п	Наименование объекта	Условный знак для отображения		ПРОЕКТИРУЕМАЯ ГРАНИЦА НАСЕЛЕННОГО ПУНКТА
		Существующие	Планируемые	
1.	Жилая зона (Ж)			
2.	Общественно-деловая зона (О)			
3.	Зона производственного использования (П)			
4.	Зона инженерной и транспортной инфраструктуры (И-П)			
5.	Зона рекреационного назначения (Р)			
6.	Зона специального назначения (кладбище)			
7.	Водный объект			

МАСШТАБ 1:5 000

В 1 сантиметре 50 метров

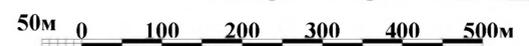

		20131015		ГП	
		Челябинская область. Еткульский район. Печенкинское сельское поселение			
		с. Шеломенцево		СТАДИЯ	ЛИСТ
		Печенкинское сельское поселение. Генеральный план.		ГД	ЛИСТОВ
ГАП	Васнев	КАРТА ФУНКЦИОНАЛЬНЫХ ЗОН		ООО "УАИ" Рег. номер в государственном реестре Роспотребнадзора № 141-27022010 Свид. о допуске к работам № Челябин-060-26032010	
Разработ.	Сомова	М 1:5000			
Разработ.	Алехина				
Разработ.	Царева				