

Утверждена

(наименование документа об утверждении, включая наименования


органов государственной власти или органов местного

самоуправления, принявших решение об утверждении схемы

или подписавших срглашение о перераспределении земельных участков)

от \_\_\_\_\_ № \_\_\_\_\_

**Схема расположения земельного участка  
или земельных участков на кадастровом плане территории**

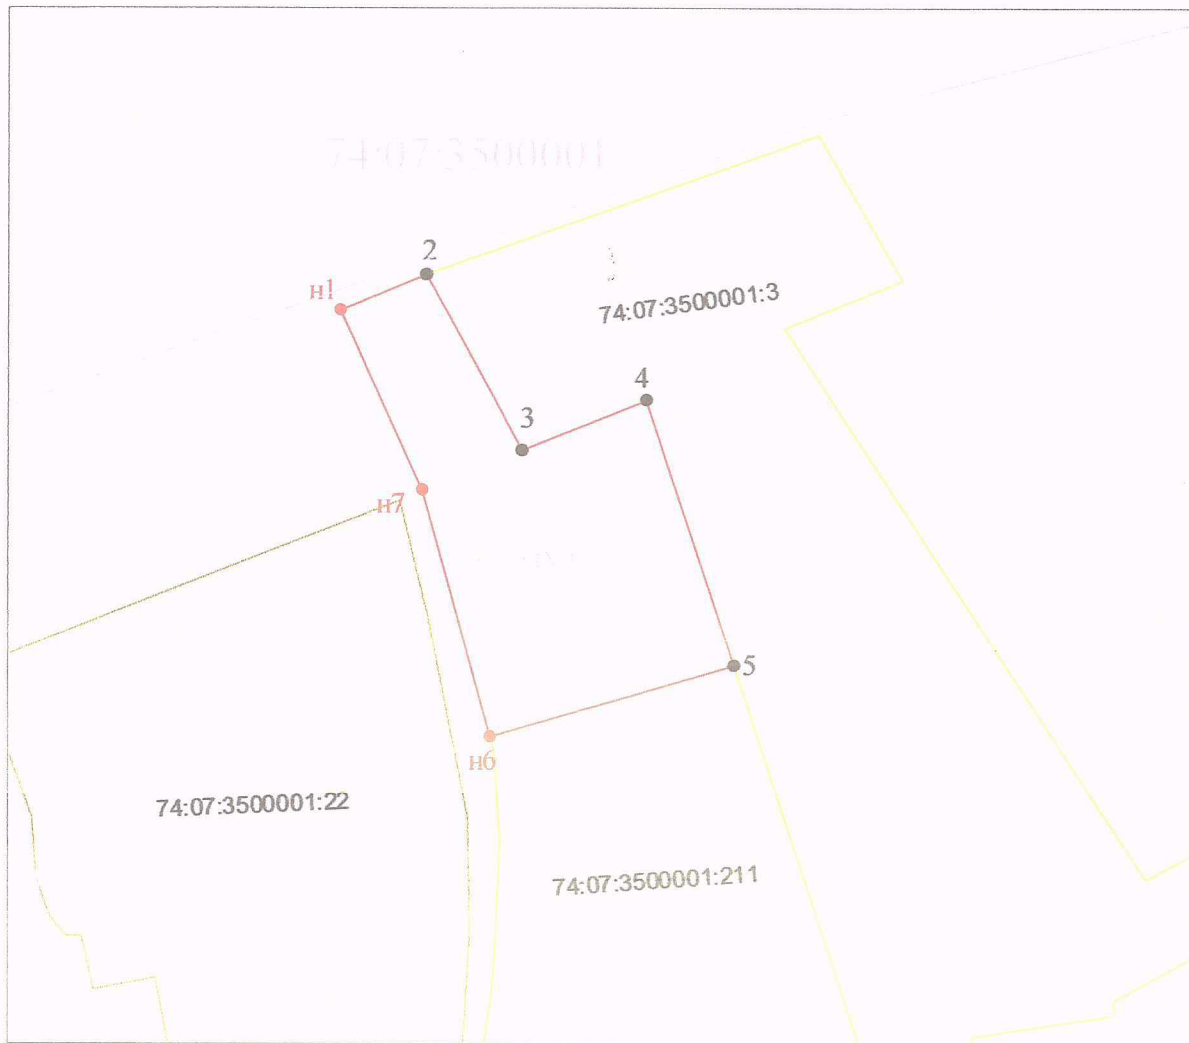

Система координат МСК-74 Масштаб 1: 1000

Условные обозначения:

- граница кадастрового квартала
  - граница земельного участка
  - характеристическая точка границы земельного участка
  - обозначение земельного участка
  - номер кадастрового квартала
- н1

Условный номер земельного участка 74:07:3500001:3У1		
Площадь земельного участка <u>1500</u> кв.м.		
Обозначение характерных точек границ	Координаты, м	
	X	Y
н1	575685.90	2354851.41
2	575690.62	2354862.72
3	575667.27	2354875.41
4	575673.87	2354891.74
5	575638.77	2354903.34
н6	575629.33	2354871.22
н7	575662.16	2354862.22
н1	575685.90	2354851.41