


Проект межевания территории земельного участка, расположенного по адресу: Челябинская область, Еткульский район, с. Еткуль, ул. Первомайская, д. 40а.
Чертеж межевания территории. М1:1000

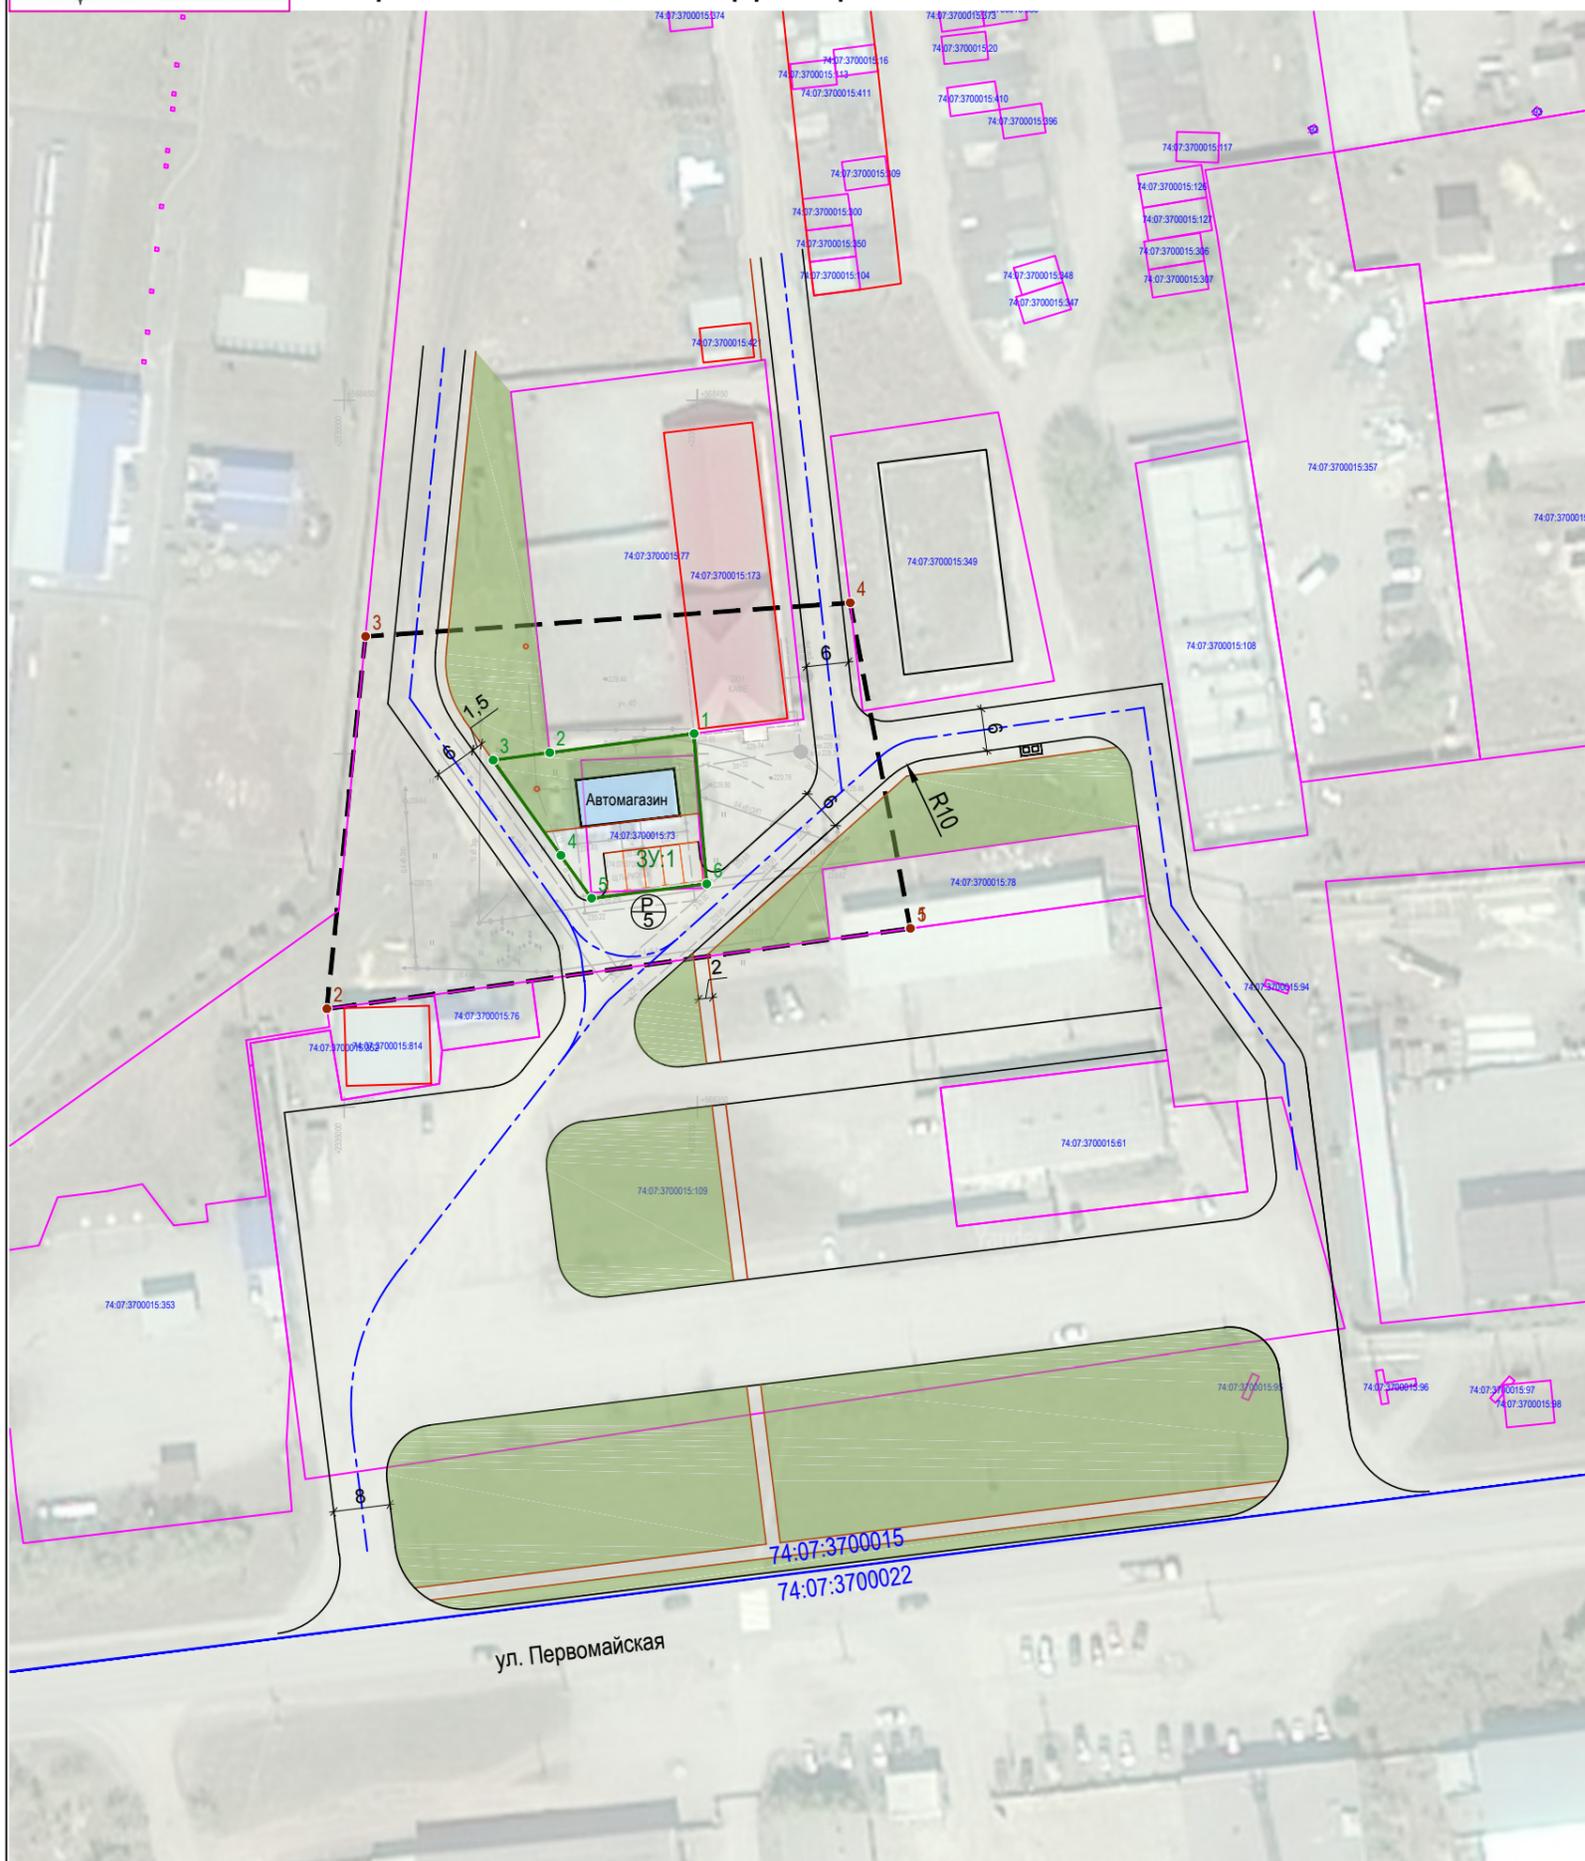

Условные графические обозначения:

- Граница проектирования земельного участка
- Часть границы кадастрового квартала
- Границы ранее сформированных земельных участков (согласно данным выписки из государственного кадастра недвижимости)
- Границы формируемого земельного участка
- Существующие объекты капитального строительства
- Здания, строения сооружения
- Планируемые объекты капитального строительства
- Проезжая часть асфальтобетонное покрытие
- Пешеходная зона
- Озеленение
- Прочие:
- :3У1 - Обозначение образуемого земельного участка
- ПС:73 - Условный номер образуемого публичного сервитута
- 1 - Номер характерной точки границы образуемого земельного участка
- 1 - Номер характерной точки границы проектирования
- 74:07:3700015 - Кадастровый номер квартала
- 74:07:3700015:73 - Номер земельного участка, согласно кадастровому плану территории

Экспликация образуемых земельных участков						
№ п/п	Кадастровый номер изменяемого земельного участка	Условный № зем. участка на плане межевания	Площадь образуемого земельного участка кв.м	Планируемая категория земель образуемого земельного участка	Планируемый вид разрешенного использования образуемого земельного участка	Возможные способы образования земельных участков
1	74:07:3700015:73	ЗУ:1	479	Земли населенных пунктов	Магазин(4.4.)	Перераспределение

						Шифр проекта: 1/22 -21.01.2022 ПМТ			
						Проект межевания территории земельного участка, расположенного по адресу: Челябинская область, Еткульский район, с. Еткуль, ул. Первомайская, д. 40 а.			
Изм.	Кол.	Лист	Недок	Подпись	Дата	Утверждаемая часть	Стадия	Лист	Листов
Директор		Гелета С.С.			02.22		П	1	2
ГАП		Корнаева К.З.			02.22				
Выполнил		Корнаева К.З.			02.22				
						Чертеж межевания территории. М1:1000			