


			Согласовано:			
Инв. N подл.	Подпись и дата	Взам. инв. N				

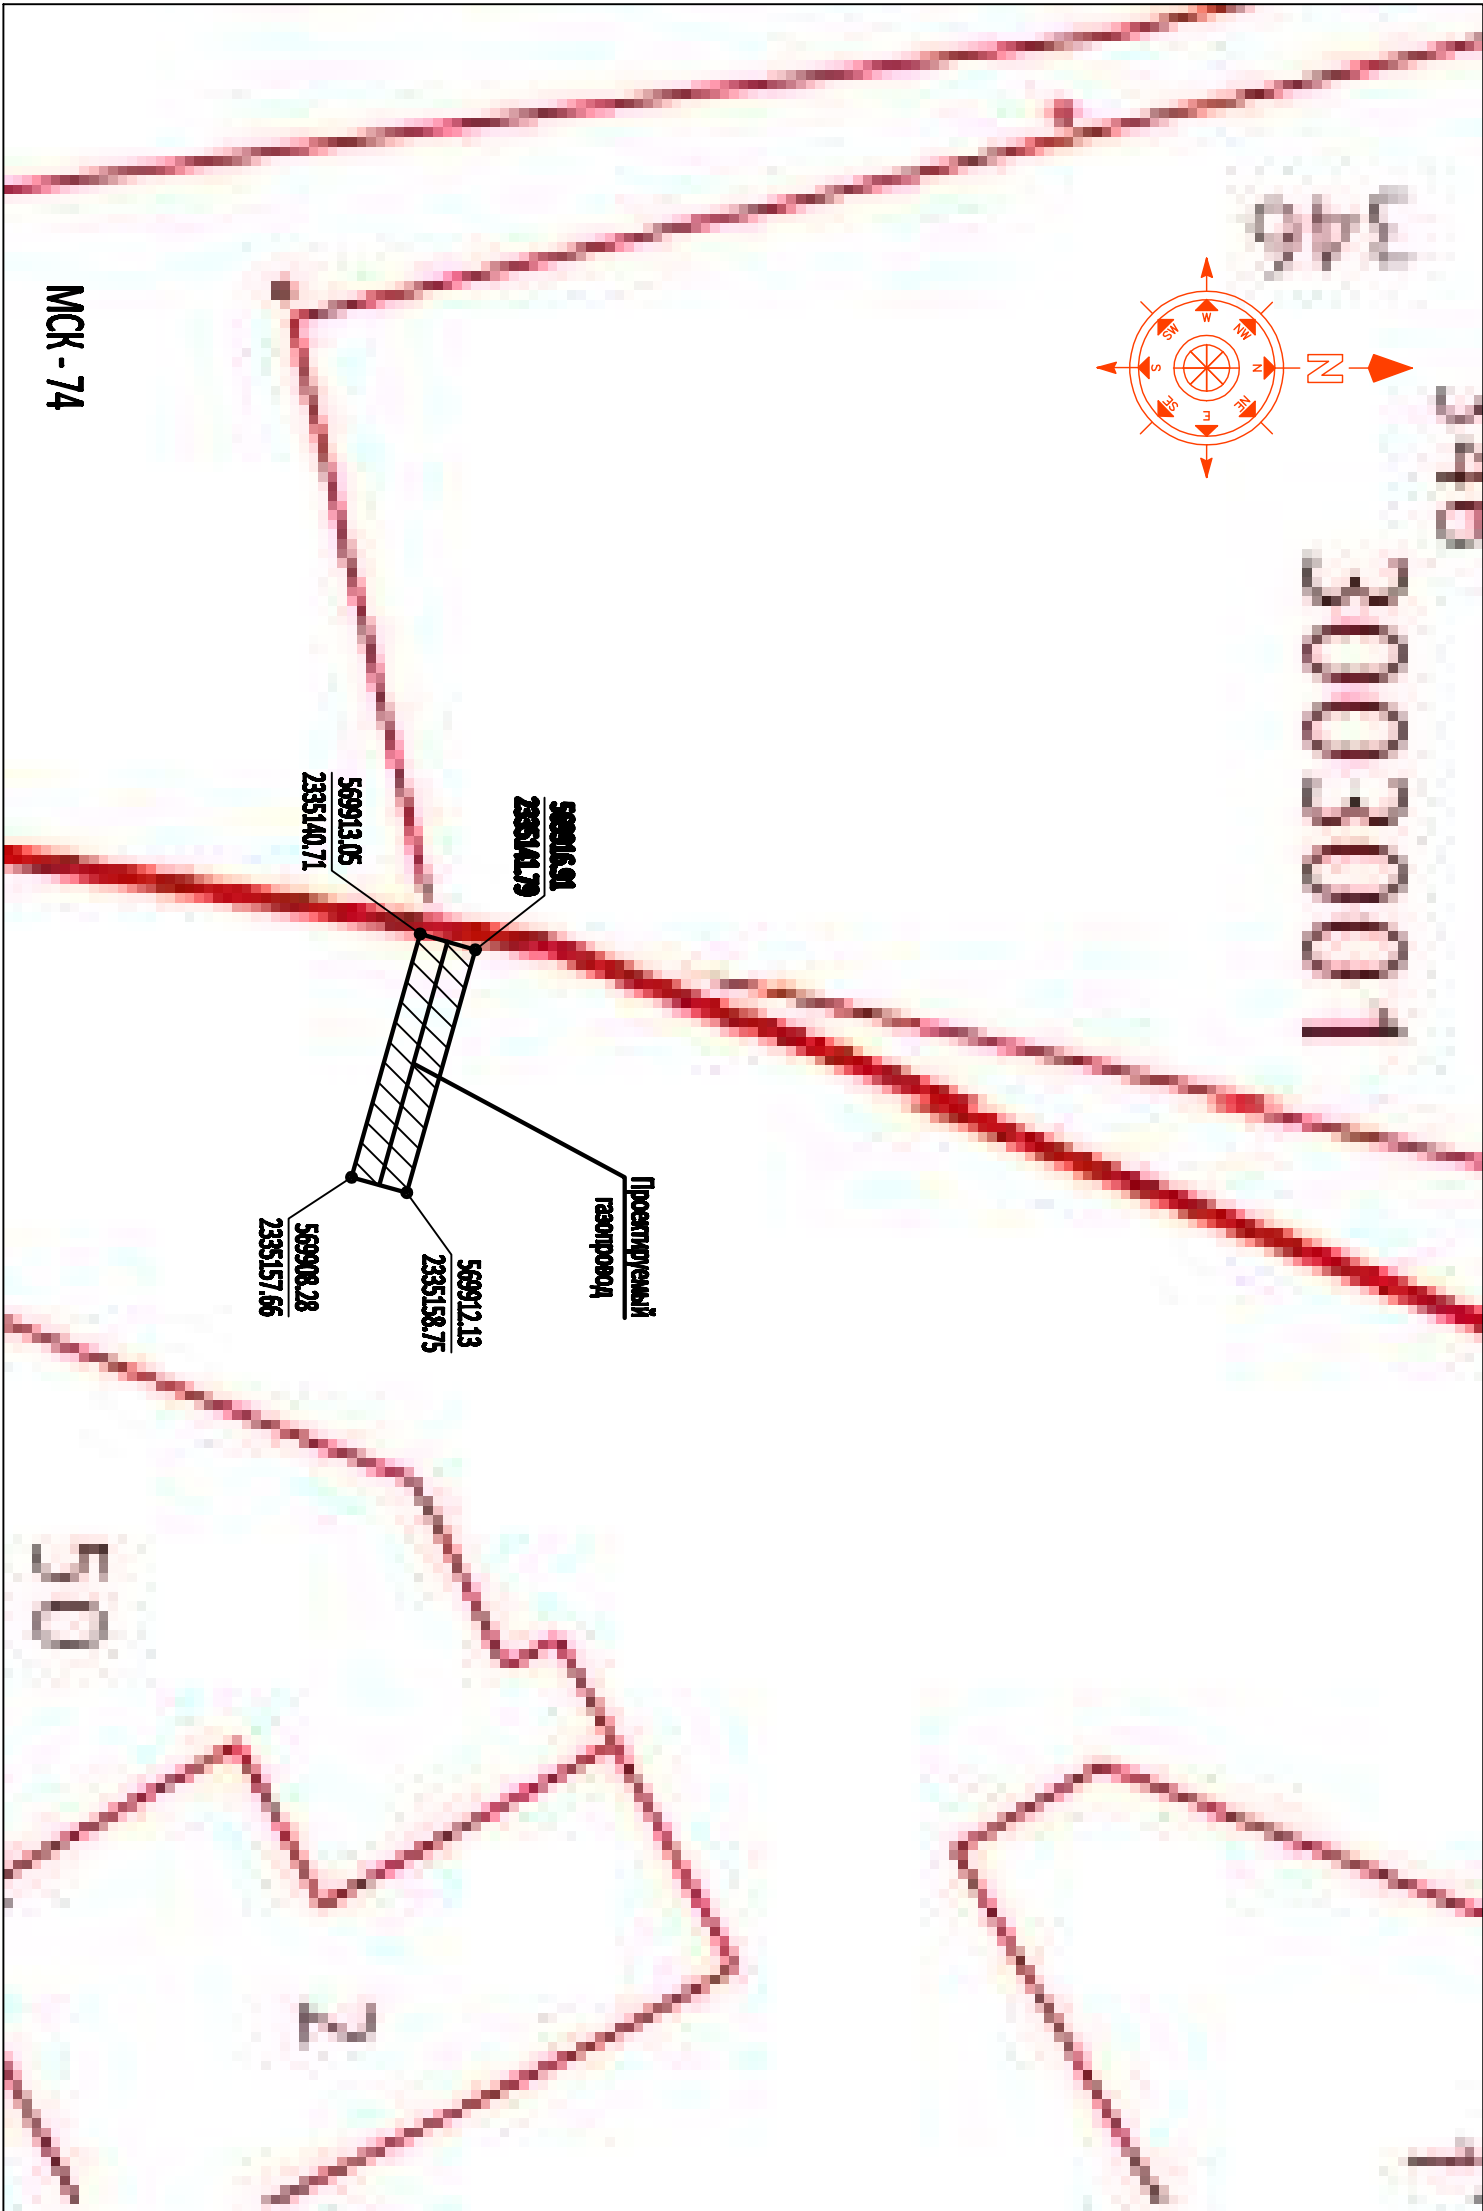

Условные обозначения:

-  Земельный участок для размещения проектируемого газопровода
-  Часть земельного участка для установления публичного сервитута (земли общего пользования)

							НОИП-ПТТ-21.15		
							Челябинская обл., Еткульский район, с. Еткуль, ул. Степная, д. 18		
Имя	Имя.Ф.И.	Дат	Взам	Подпись	Дат				
Подпись	Объект А.В.			<u>И.И.И.</u>					
							Схема использования территории с учетом размещения проектируемого газопровода. М 1:500.		
И.И.И.	Объект А.В.			<u>И.И.И.</u>					
							Схема	Дат	Дат
							П1	2	3
							ООО "ЮИП"		