


74:07:000000:2937

Условные графические обозначения:

- Граница полосы отвода земельного участка
- Поворотная точка
- Проектируемый газопровод
- Часть з/у для установления пробного сервитута
- Часть з/у для установления частного сервитута

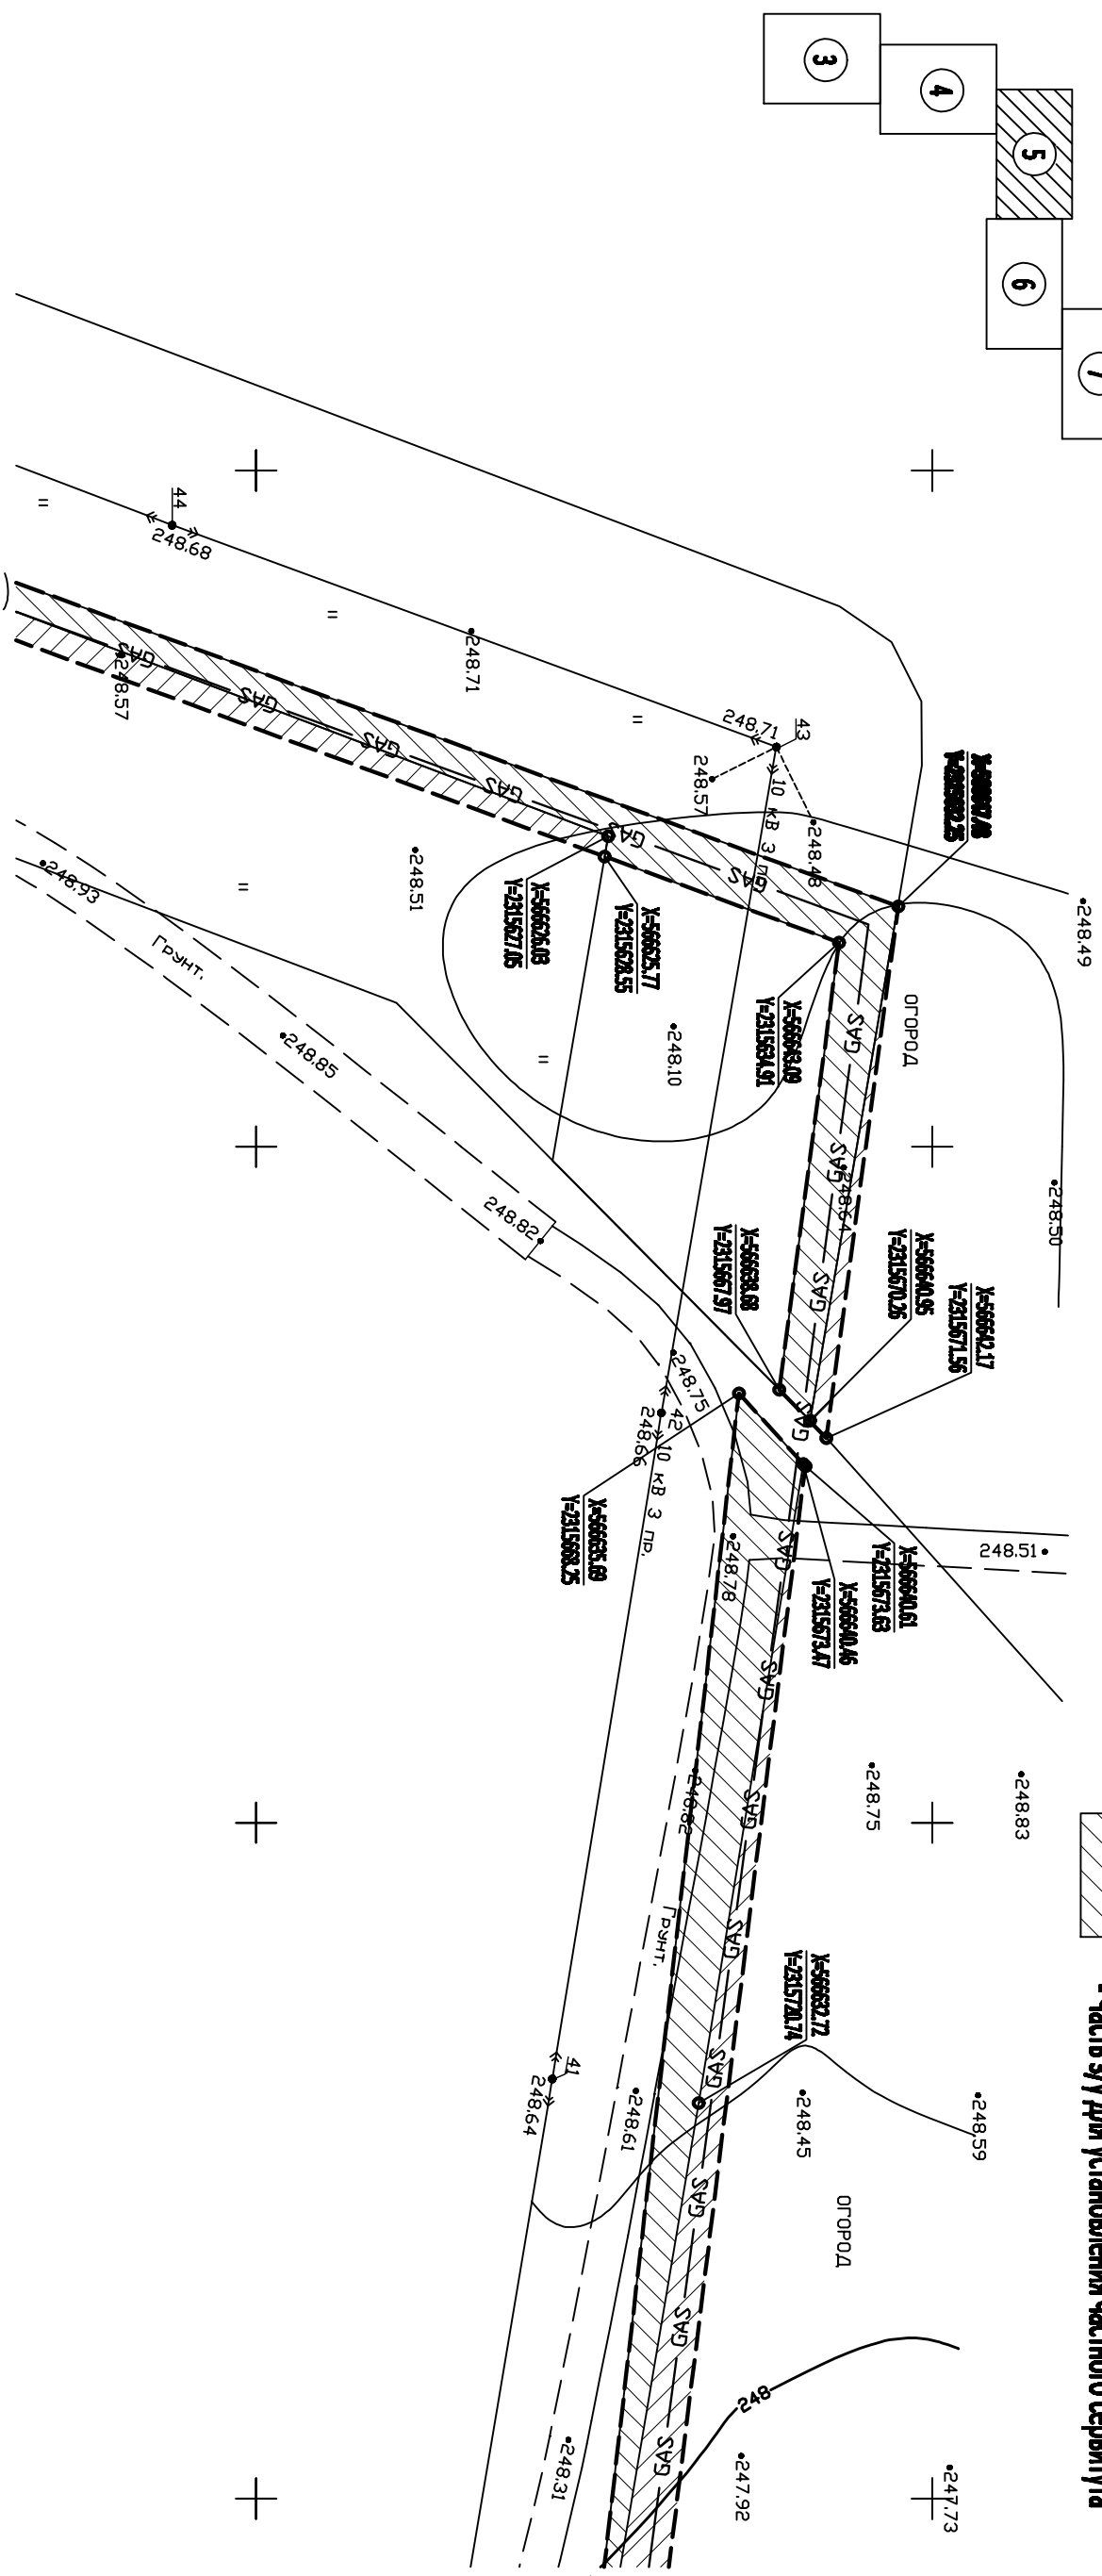

			Согласовано:			
Инв. N подл.	Подпись и дата	Взам. инв. N				

НОИП-ПТТ-34.15				
Челябинская обл., Еткульский район, в 700 м по направлению на запад от с. Еланжелинка				
№ п/п	№ п/п	Дат	№ доку	Передать
№ п/п	№ п/п	Дат	№ доку	Дат
Передать	Объект А.В.		11.08.2025	
№ п/п	Объект А.В.		11.08.2025	
Проект планировки территории для размещения линейного объекта газопровода к производственной базе		Сторон	Дат	Листов
		П1	5	31
Схема использования территории с учетом размещения проектируемого газопровода. М 1:500.		ООО «ЮНИГР»		