


Условные графические обозначения:

- Граница полосы отвода земельного участка
- Поворотная точка
- Проектируемый газопровод
- Часть з/у для установления публичного сервитута
- Часть з/у для установления частного сервитута

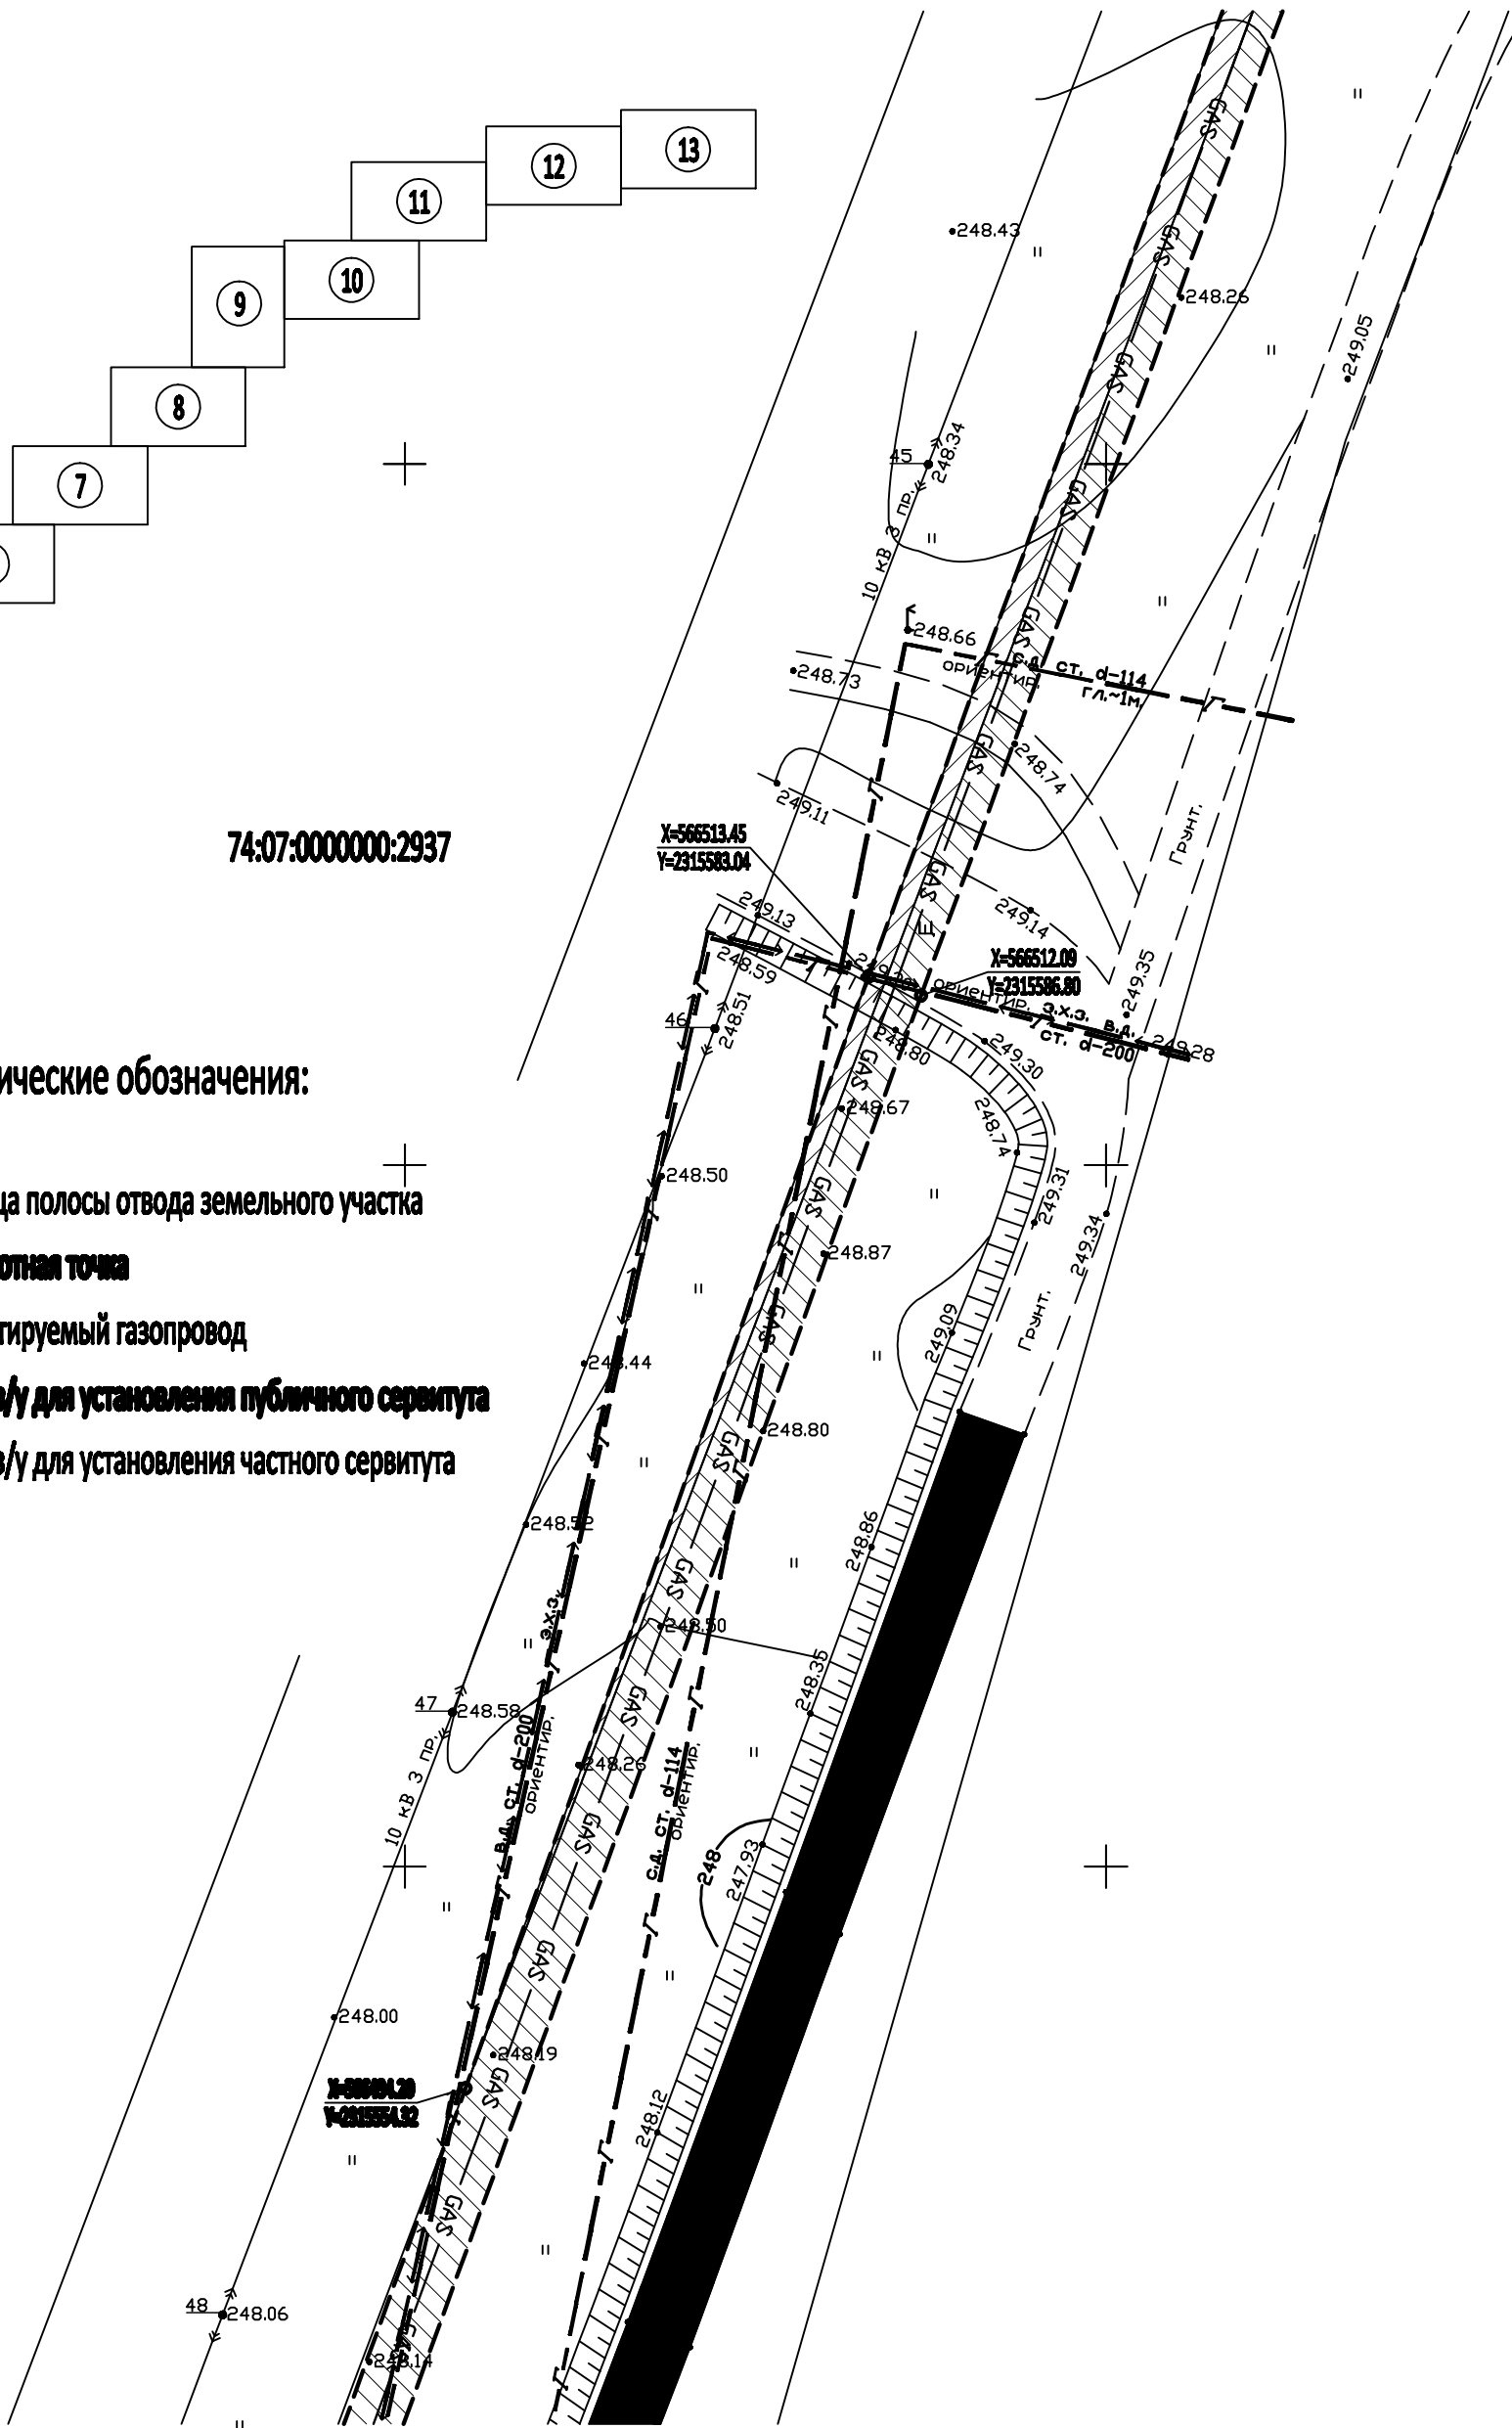

Согласовано:					

Инв. N подл.	Подпись и дата	Взам. инв. N	

						НОИП-ППТ-34.15		
						Челябинская обл., Еткульский район, в 700 м по направлению на запад от с. Еманжелинка		
Изм.	Изм. уч.	Лист	№ доп.	Подпись	Дата	Проект планировки территории для размещения линейного объекта газопровода к производственной базе	Стр.	Лист
Разработчик		Оберест А.В.		<i>А.В.Оберест</i>			РП	4
Н. контр.		Оберест А.В.		<i>А.В.Оберест</i>		Схема использования территории с учетом размещения проектируемого газопровода. М 1:500.	ООО «НОИП»	