


Согласовано:				

Инв. N подл.	Взам. инв. N	
	Подпись и дата	

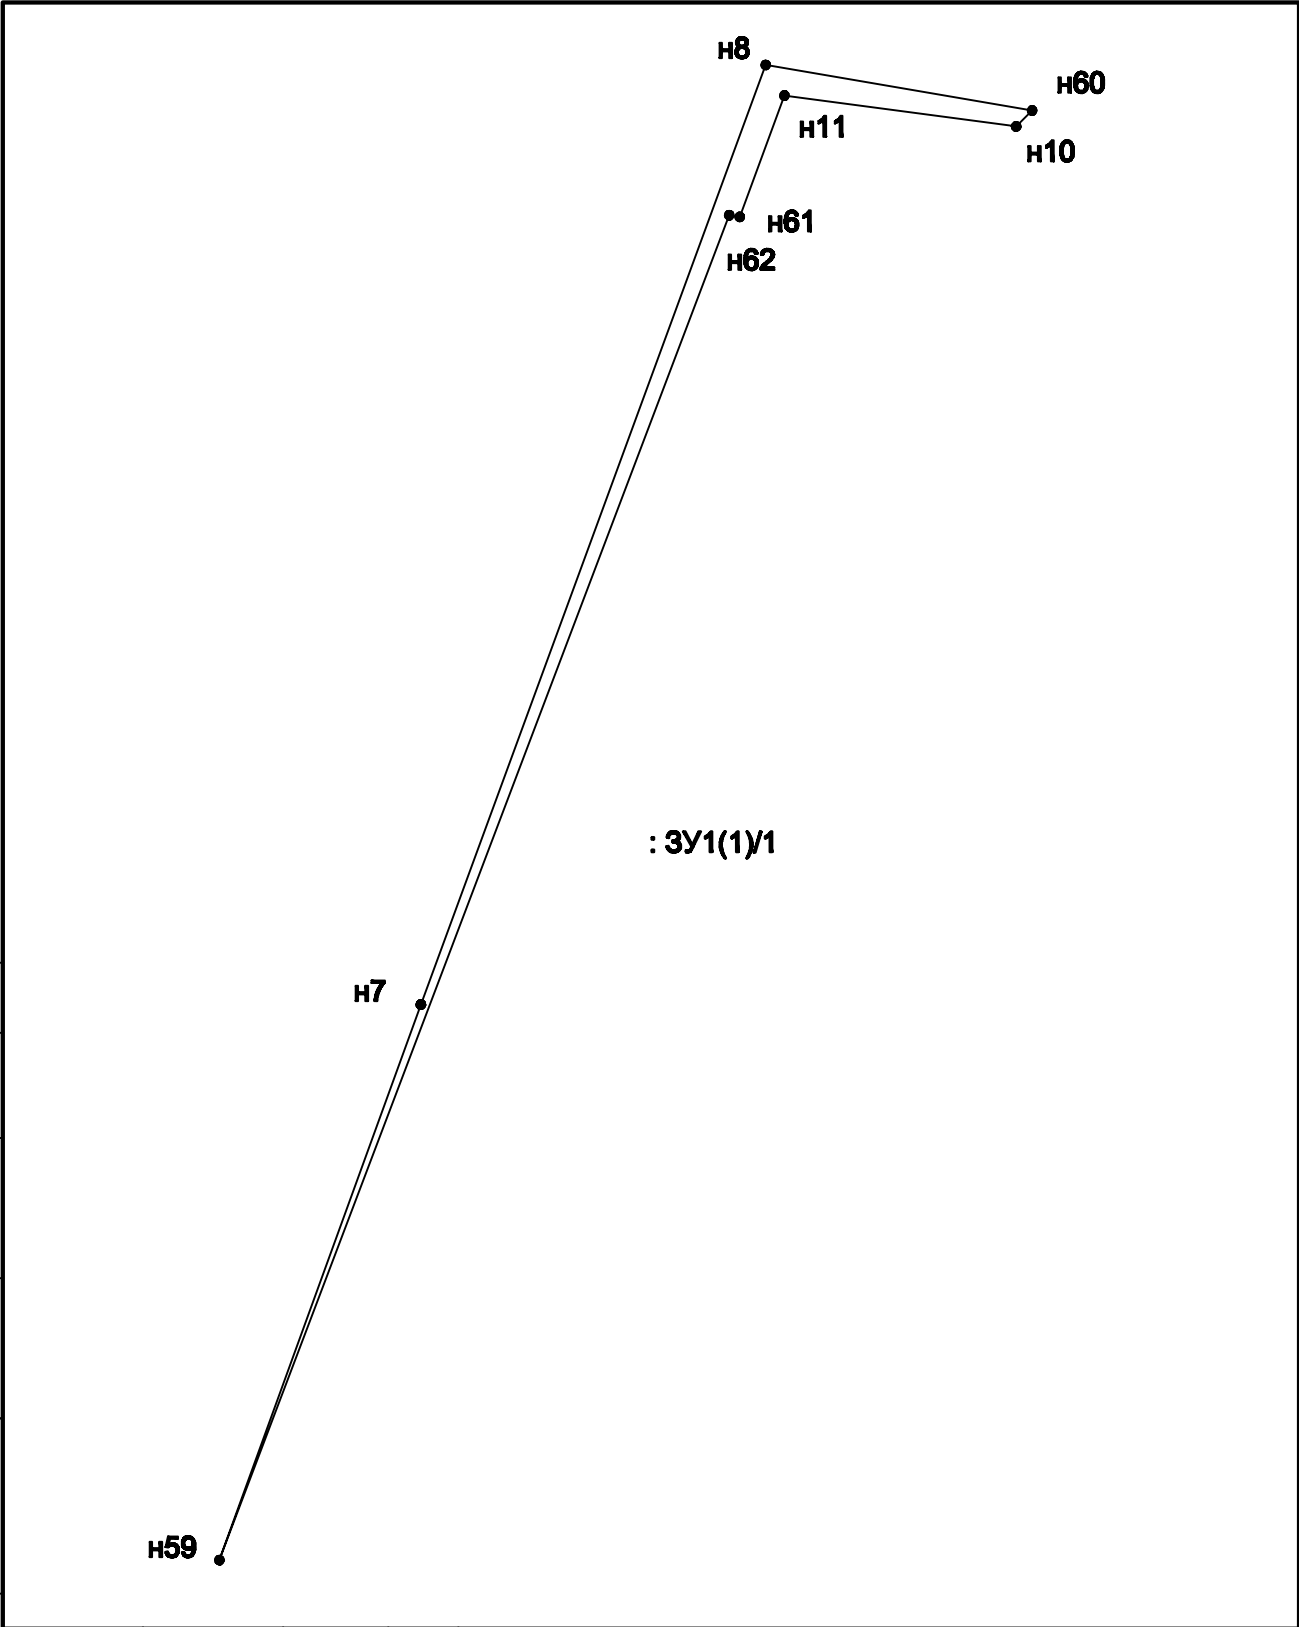

						НОИП-ППТ-34.15		
						Челябинская обл., Еткульский район, в 700 м по направлению на запад от с. Еманжелинка		
Изм.	Изм. уч.	Лист	№ док	Подпись	Дата	Проект планировки территории для размещения линейного объекта газопровода к производственной базе		
Разработан	Оберест А.В.			А.Оберест		Старш	Лист	Листов
						РП	26	31
И. контр.	Оберест А.В.			А.Оберест		Чертеж части земельного участка : 3У 1 (1)/1. М 1 : 1000.		
						ООО «НОИП»		