


Согласовано:			

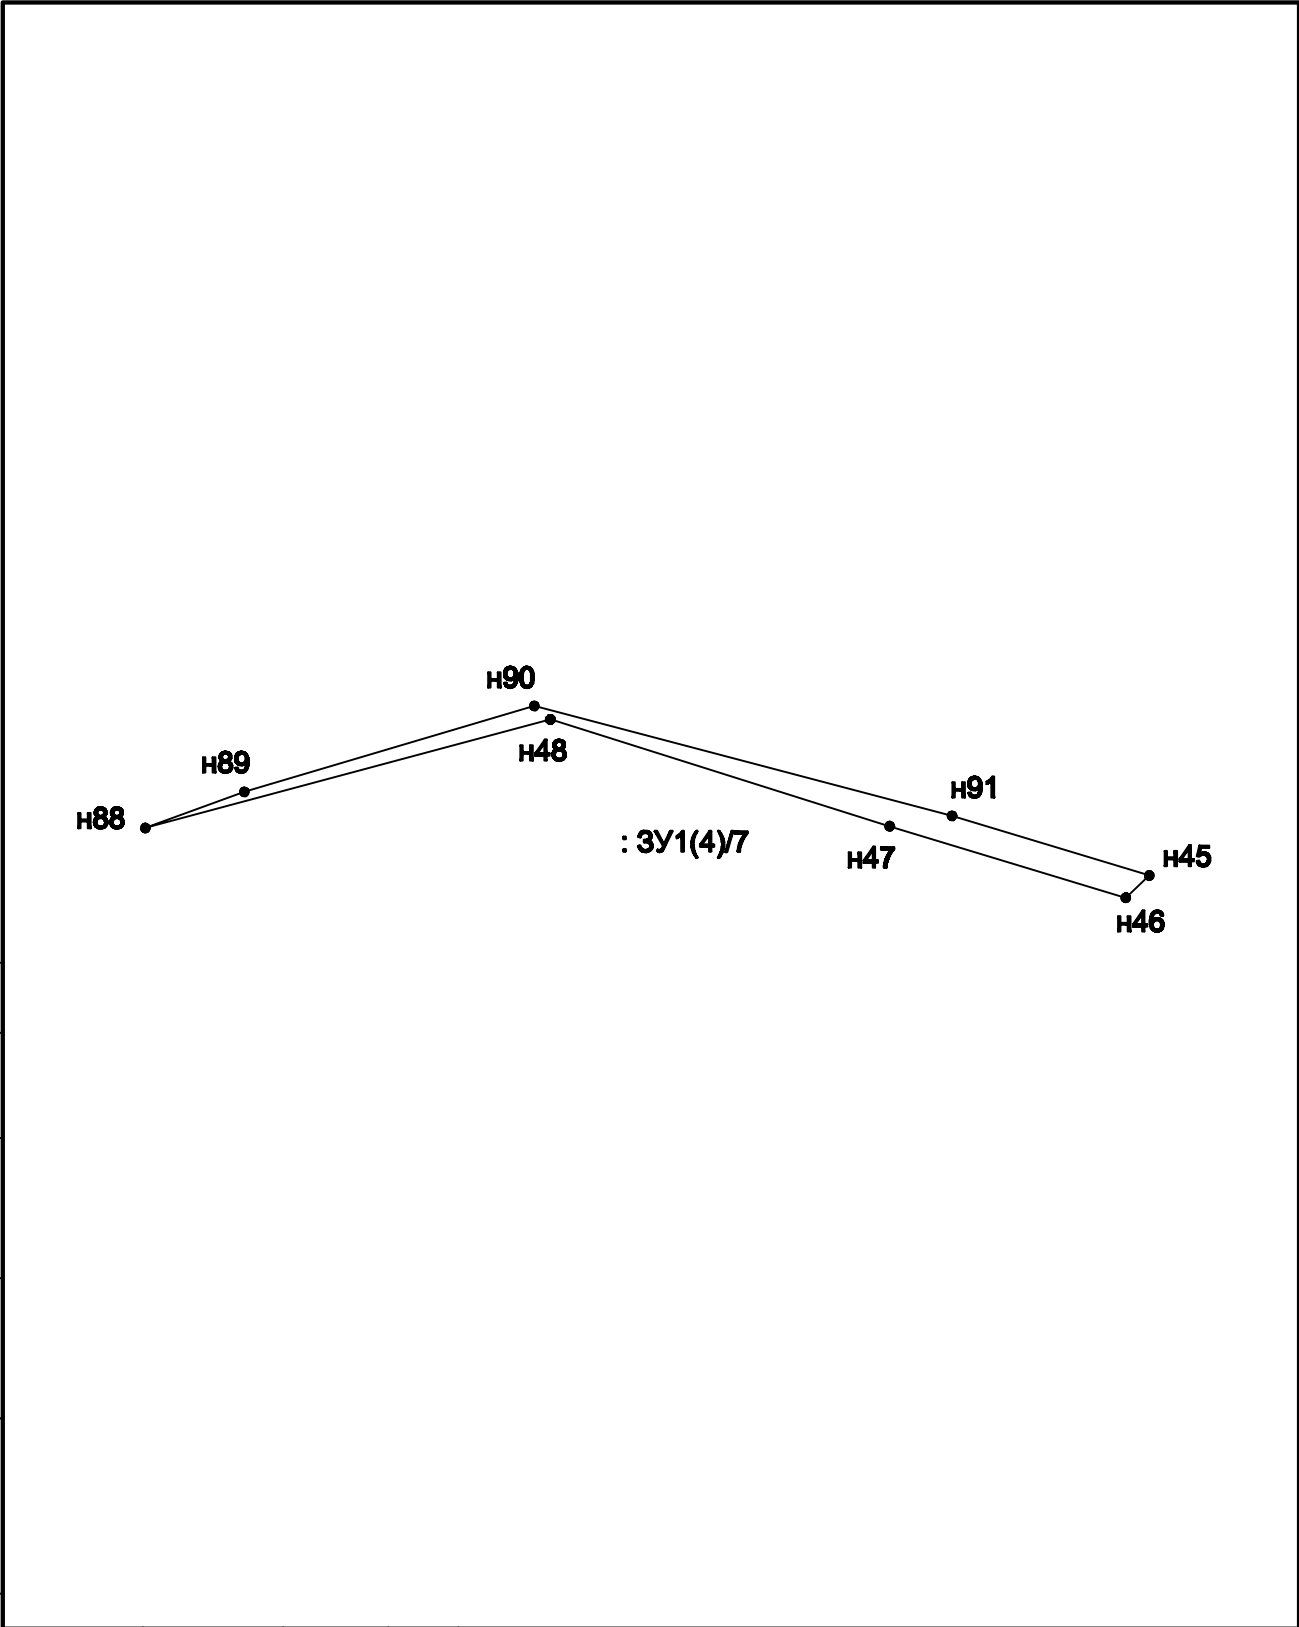

Инв. N подл.	Подпись и дата	Взам. инв. N	

						НОИП-ППТ-34.15		
						Челябинская обл., Еткульский район, в 700 м по направлению на запад от с. Еманжелинка		
Изм.	Изм. уч.	Лист	№ док	Подпись	Дата	Проект планировки территории для размещения линейного объекта газопровода к производственной базе		
Разработан	Оберест А.В.			А.Оберест		Старш	Лист	Листов
						РП	31	31
Н. контр.	Оберест А.В.			А.Оберест		ООО "НОИП"		
						Чертеж части земельного участка : 3У 1 (4)/7. М 1 : 1000.		