


			Согласовано:			
Инв. N подл.	Подпись и дата	Взам. инв. N				

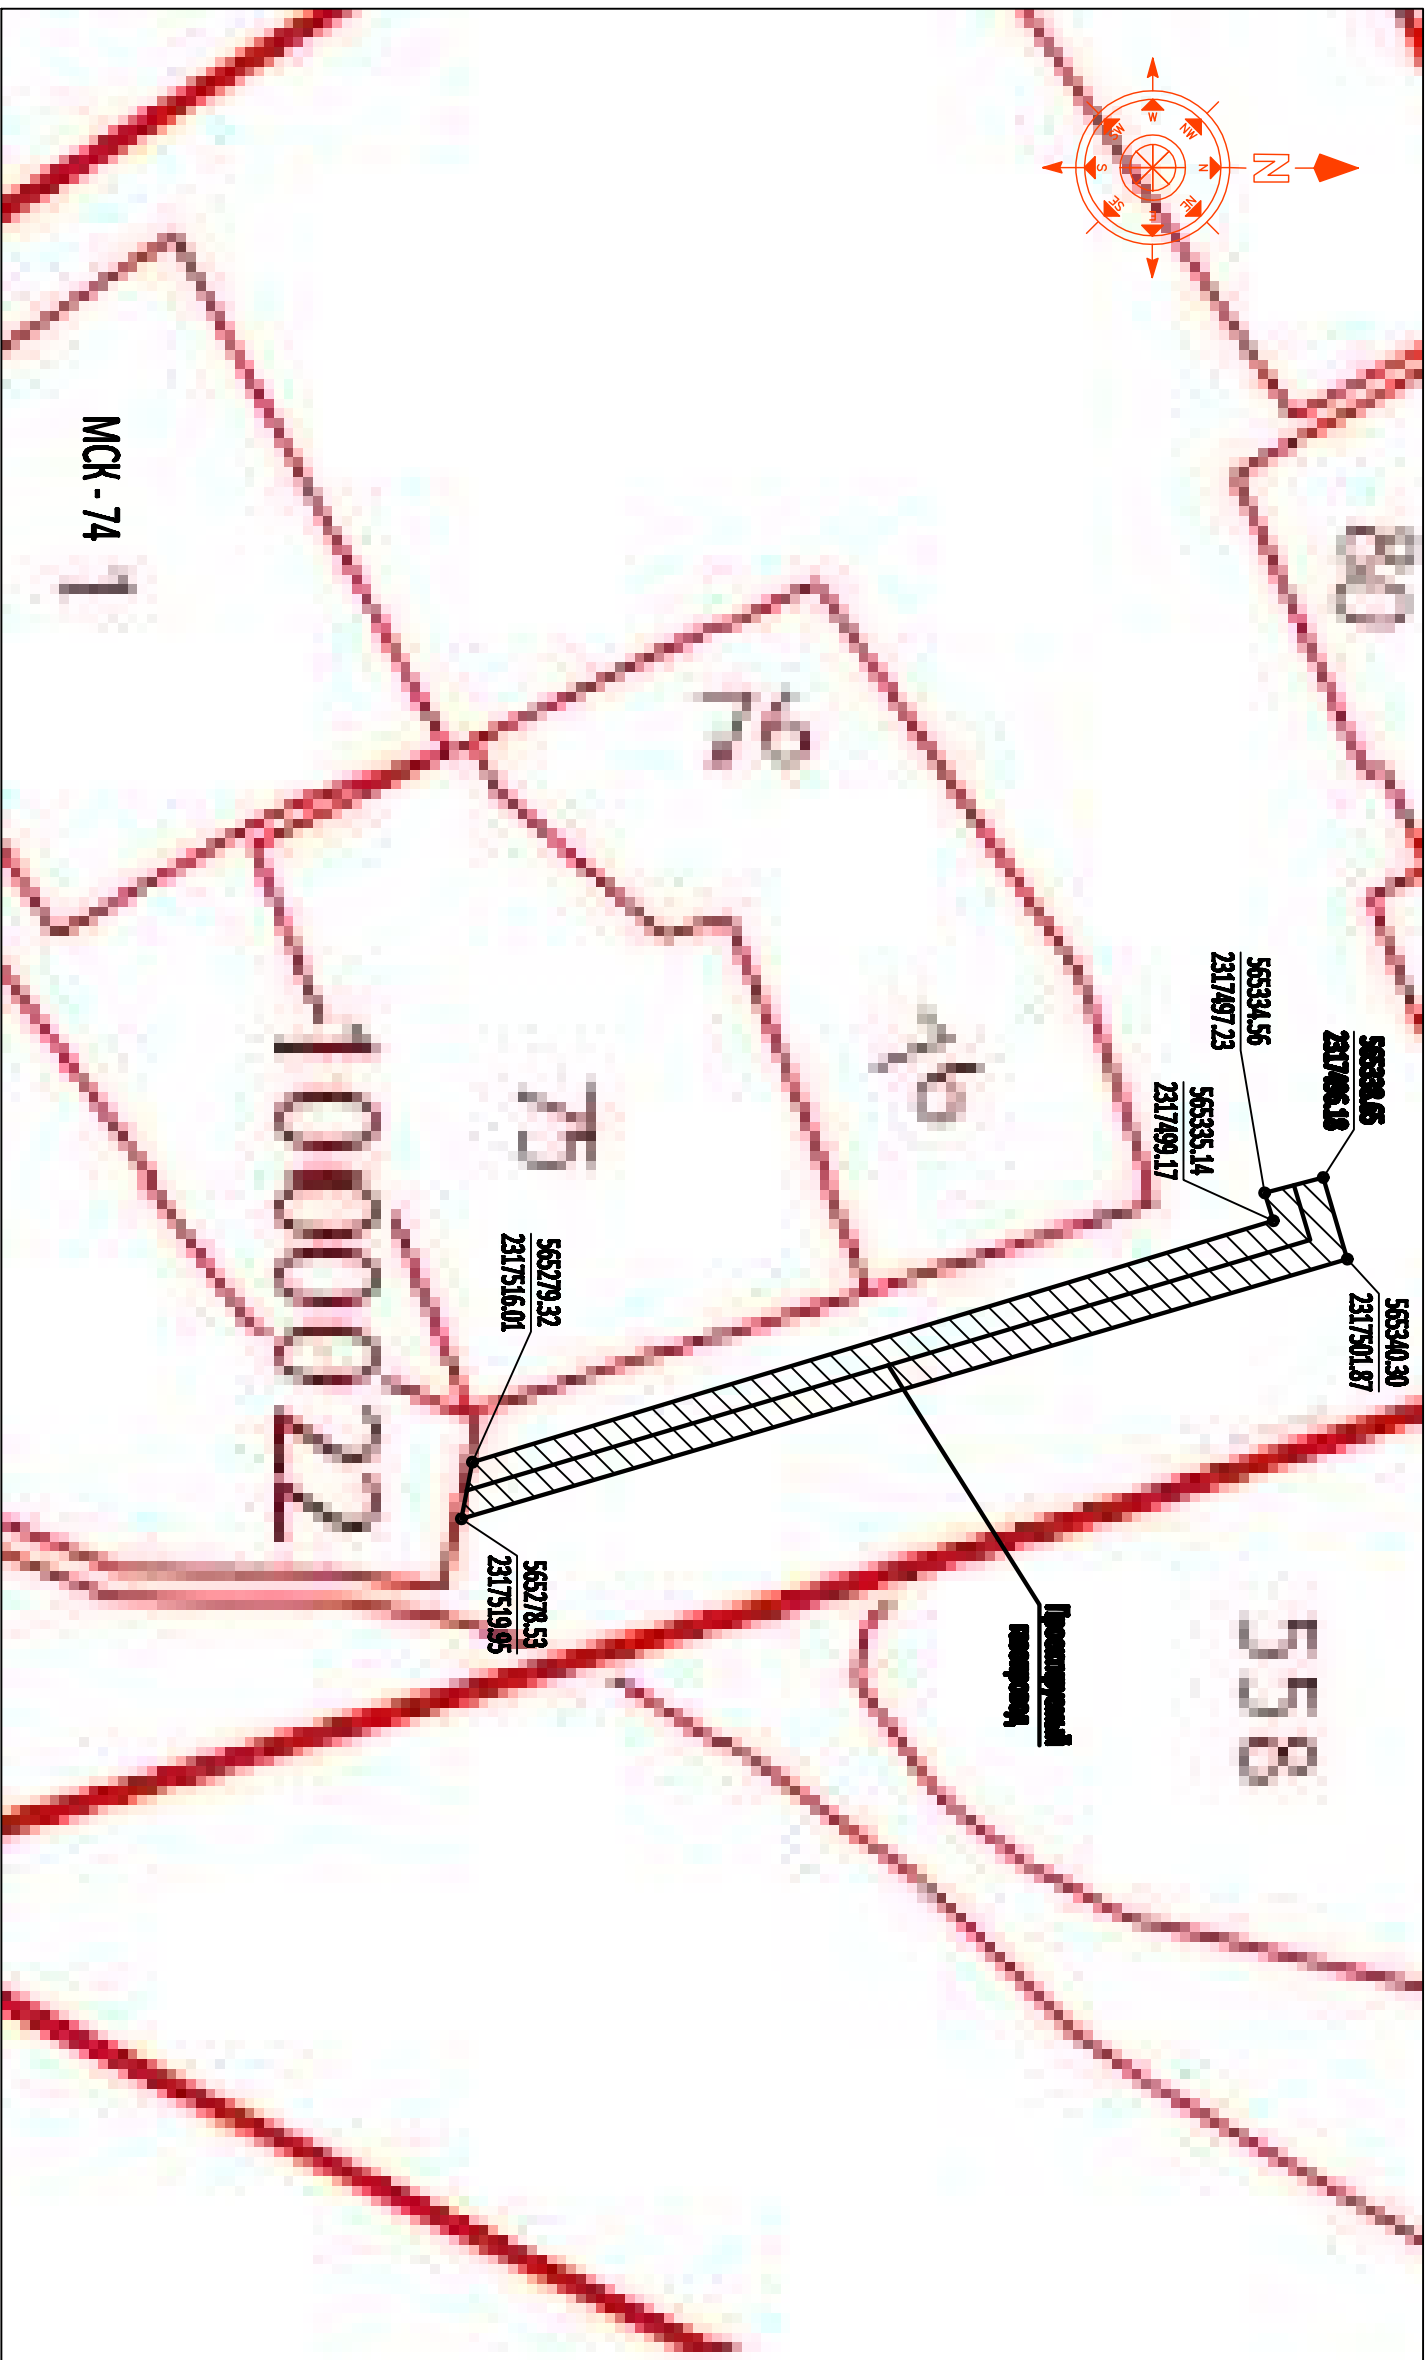

Условные обозначения:

земельный участок для размещения проектируемого газопровода

часть земельного участка для установления
требования сервитута (земли общего пользования)

[illegible]