


<b>Согласовано:</b>				

**Подпись и дата**

Инв. № подл.	Подпись и дата	Взам. инв. №
--------------	----------------	--------------

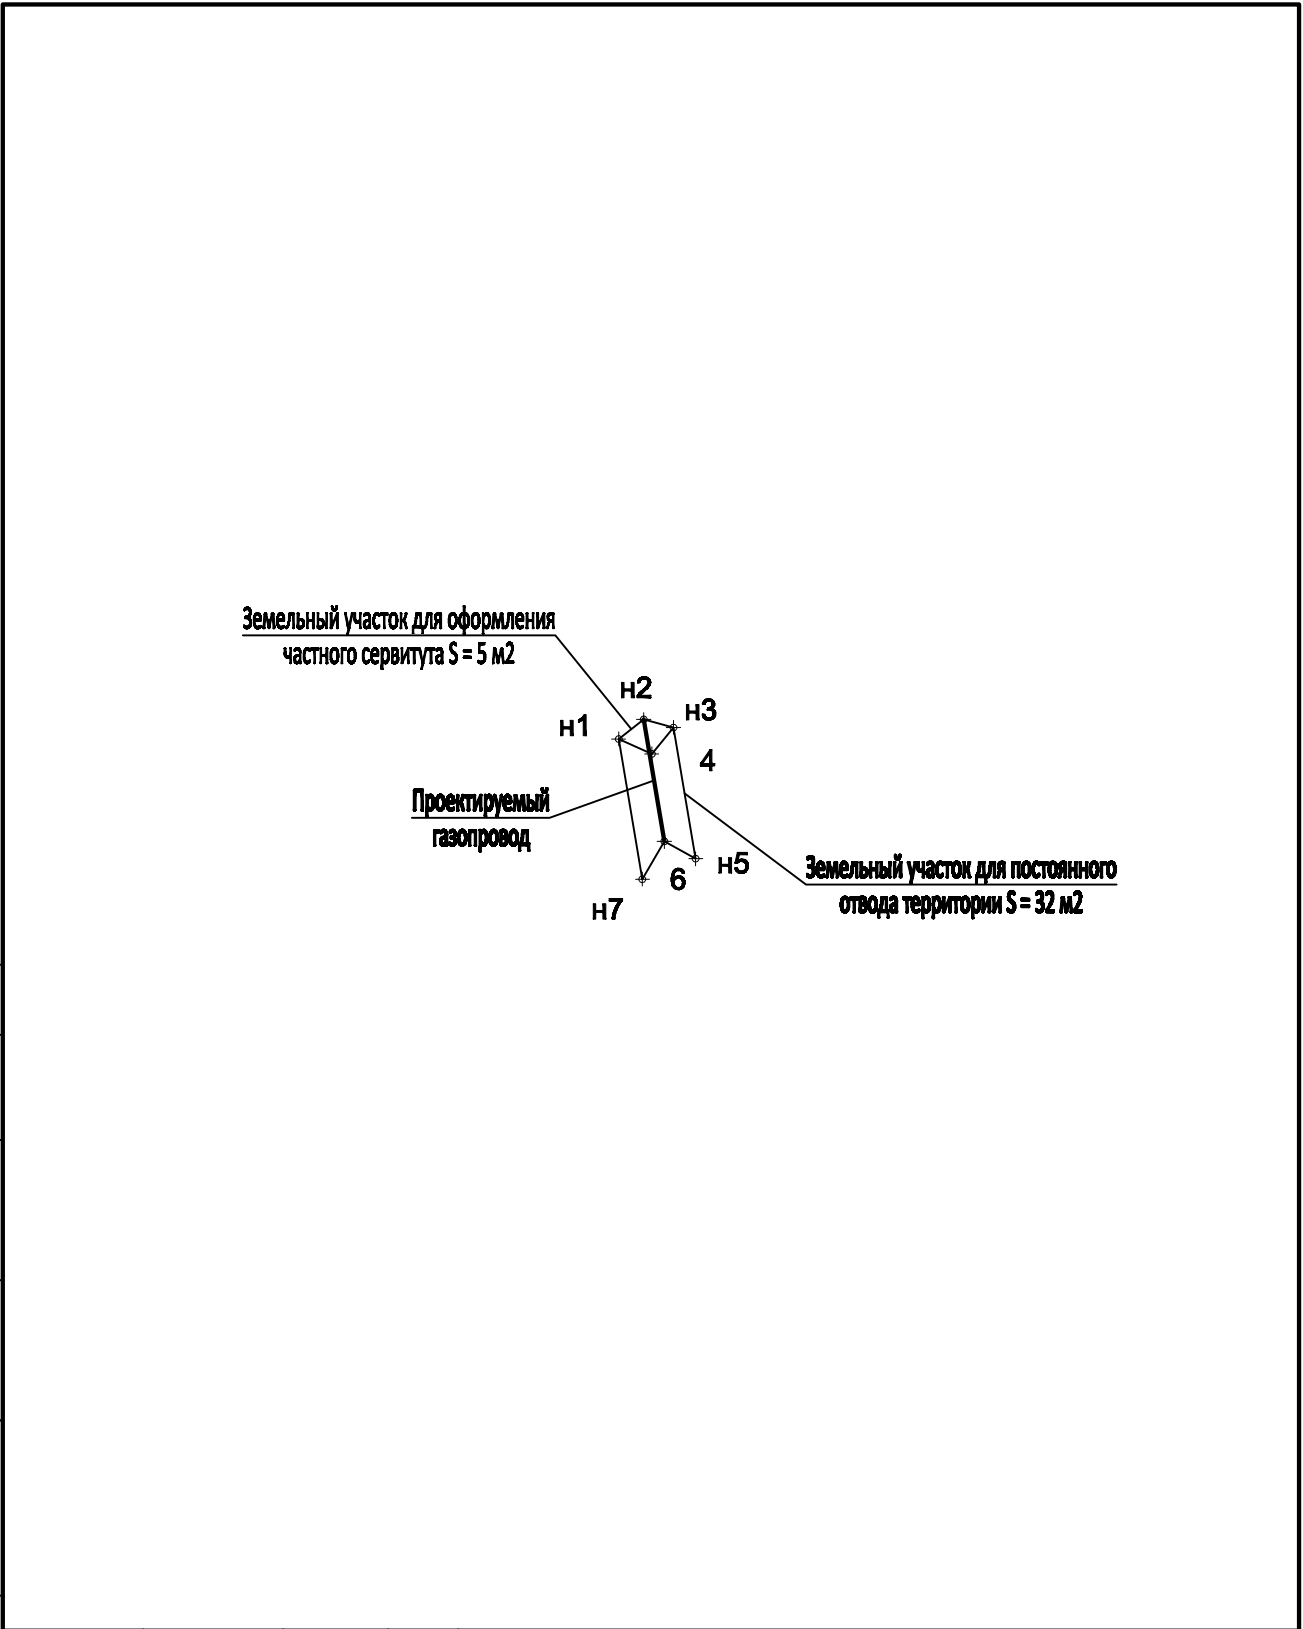

						НОиП-ППТ-29.15			
						Челябинская обл., Еткульский район, п. Бектыш, пер. Гончарный, д. 2			
Изм.	Изм. уч.	Лист	Из доп.	Подпись	Дата	Проект планировки территории для размещения линейного объекта газопровода к жилому дому	Стр.	Лист	Листов
Разработан		Оберест А.В.					РП	3	3
Н. контр.		Оберест А.В.				Чертеж земельных участков и их частей. М 1 : 500.	ООО «НОиП»		