





			Согласовано:			
Инв. N подл.	Подпись и дата	Взам. инв. N				

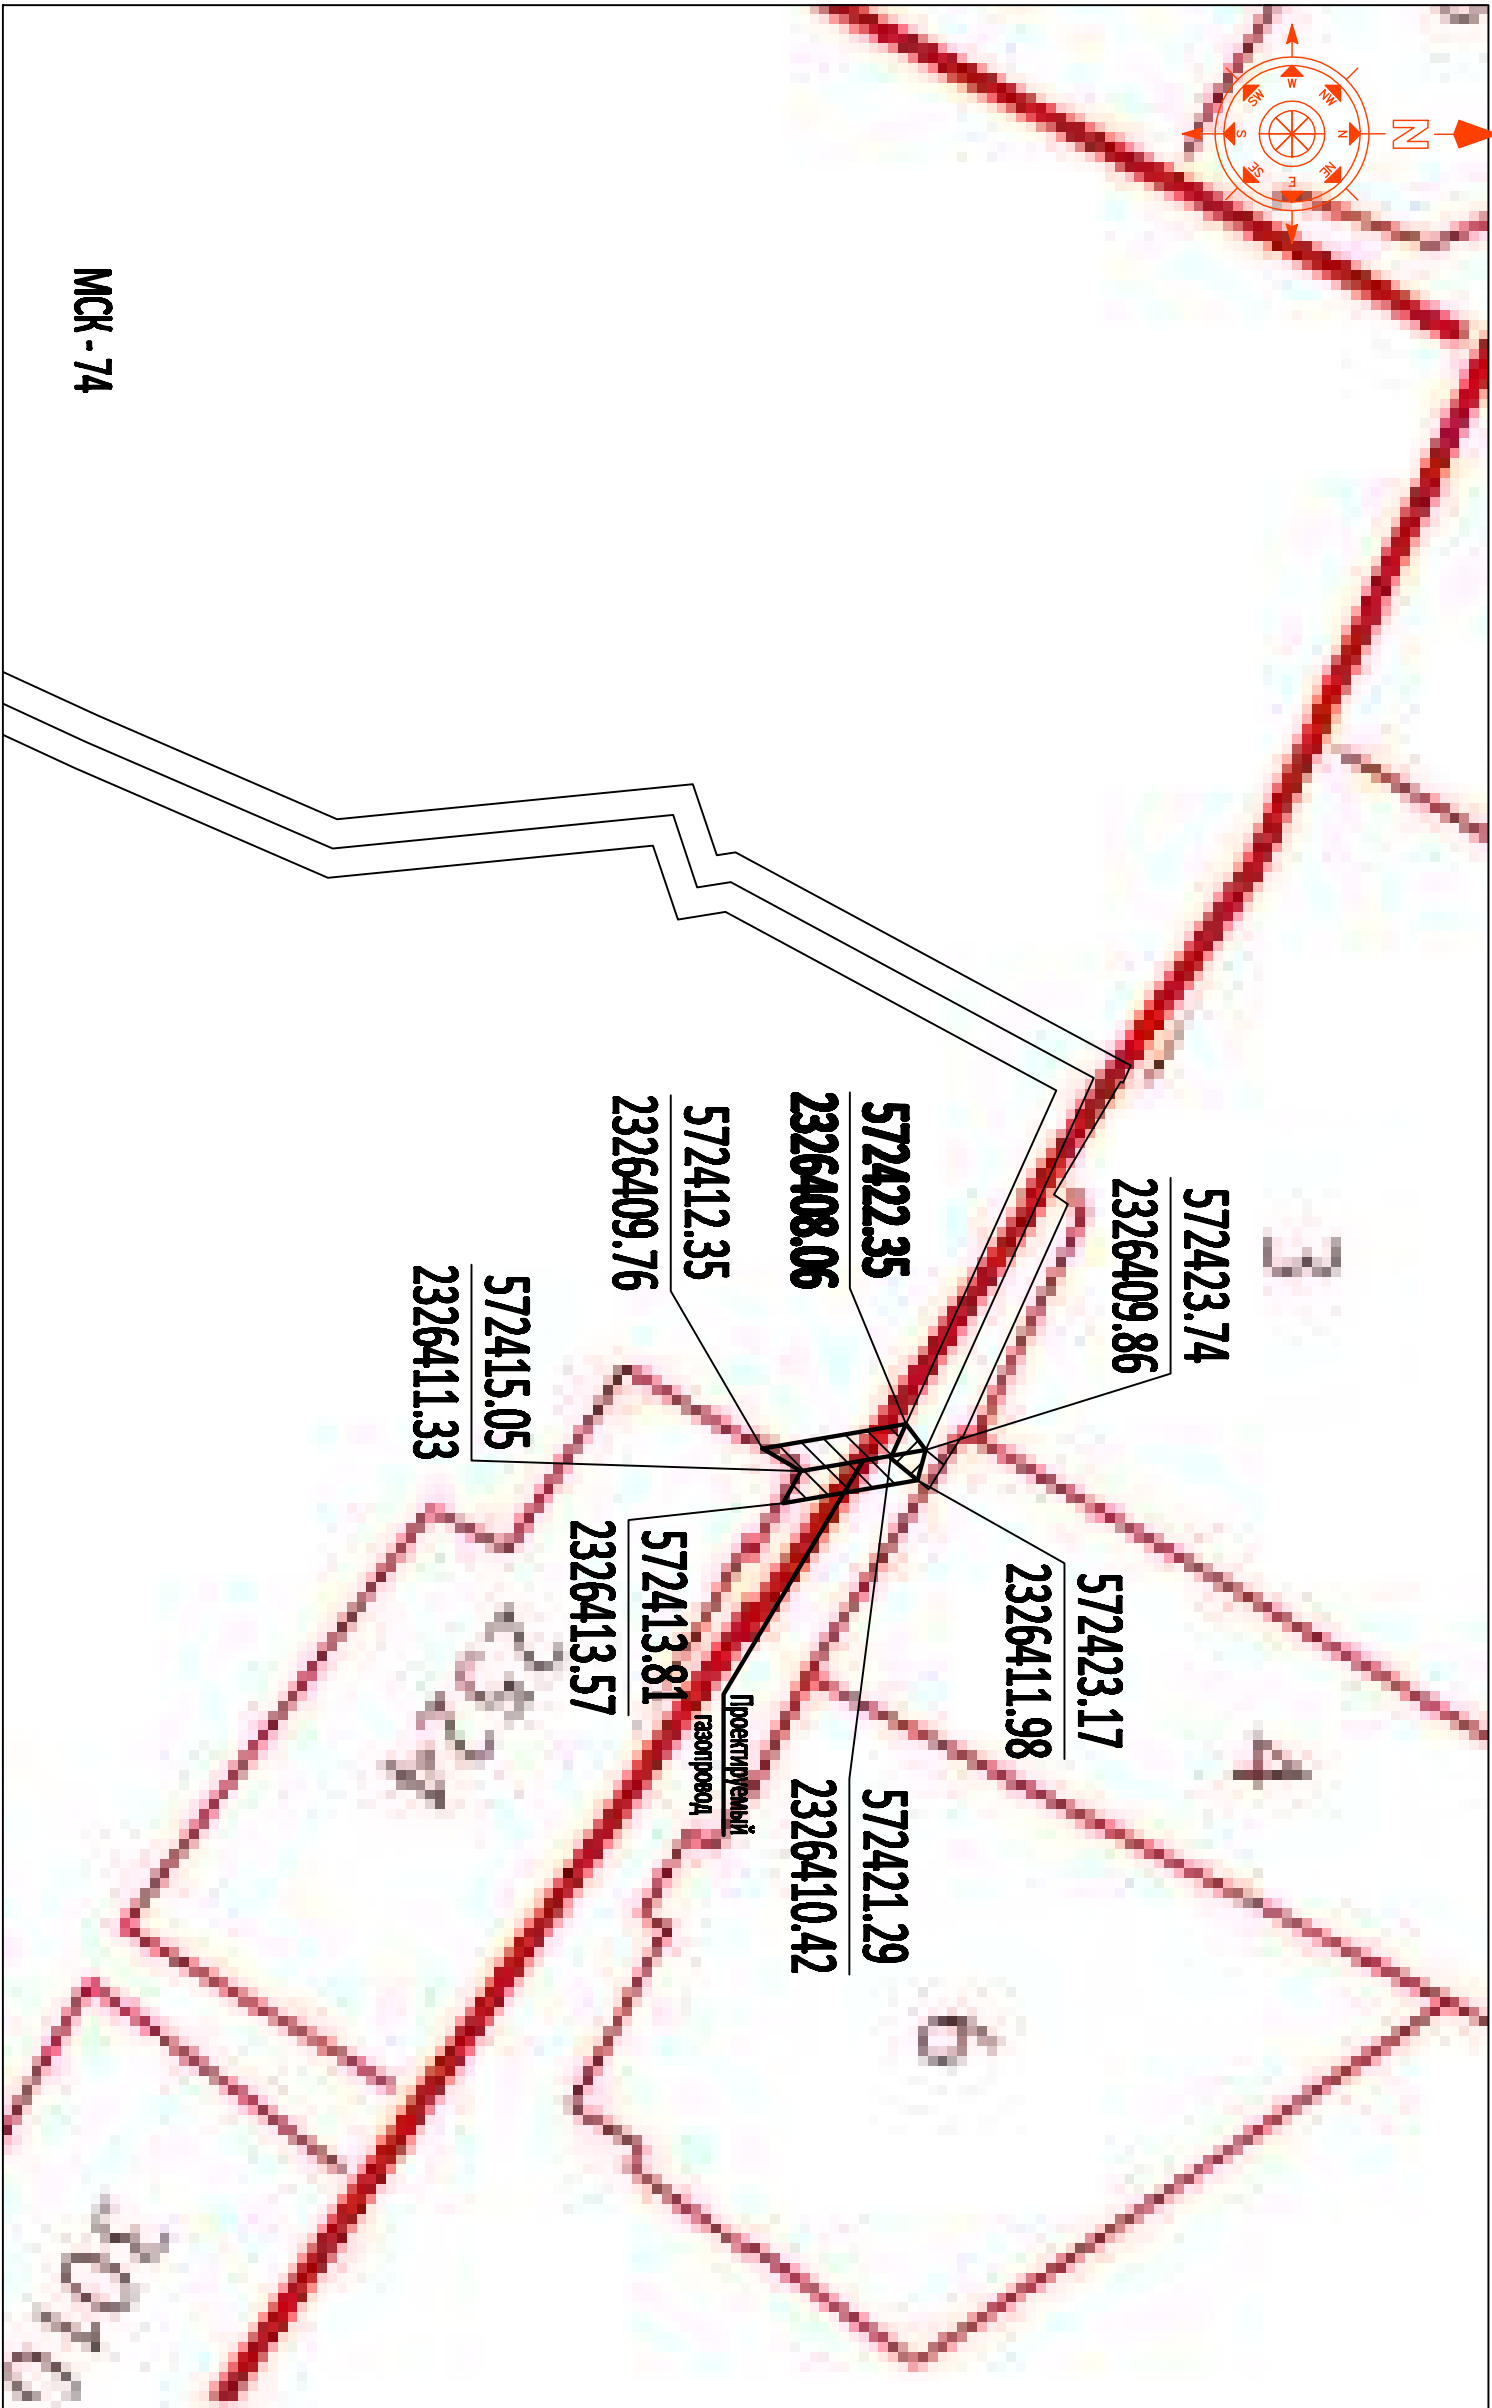

Условные обозначения:

-  Земельный участок для размещения проектируемого газопровода
-  Часть земельного участка для установления публичного сервитута (земли общего пользования)
-  Часть земельного участка для установления частного сервитута

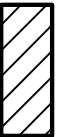								НОИП-ПТТ-29.15				
								Челябинская обл., Еткульский район, п. Беттыш, пер. Гончарный, д. 2				
Изм.	Изм. №	Лист	№ докум	Перечень	Дата	Проект планировки территории для размещения линейного объекта газопровода к жилому дому			Схема		Лист	Листов
Разработчик			Объект А.В.									
И. автор			Объект А.В.									
Схема использования территории с учетом размещения проектируемого газопровода. М 1 : 1000.						ООО «ЮНИГР»						

000 ЮИП