


# План границ

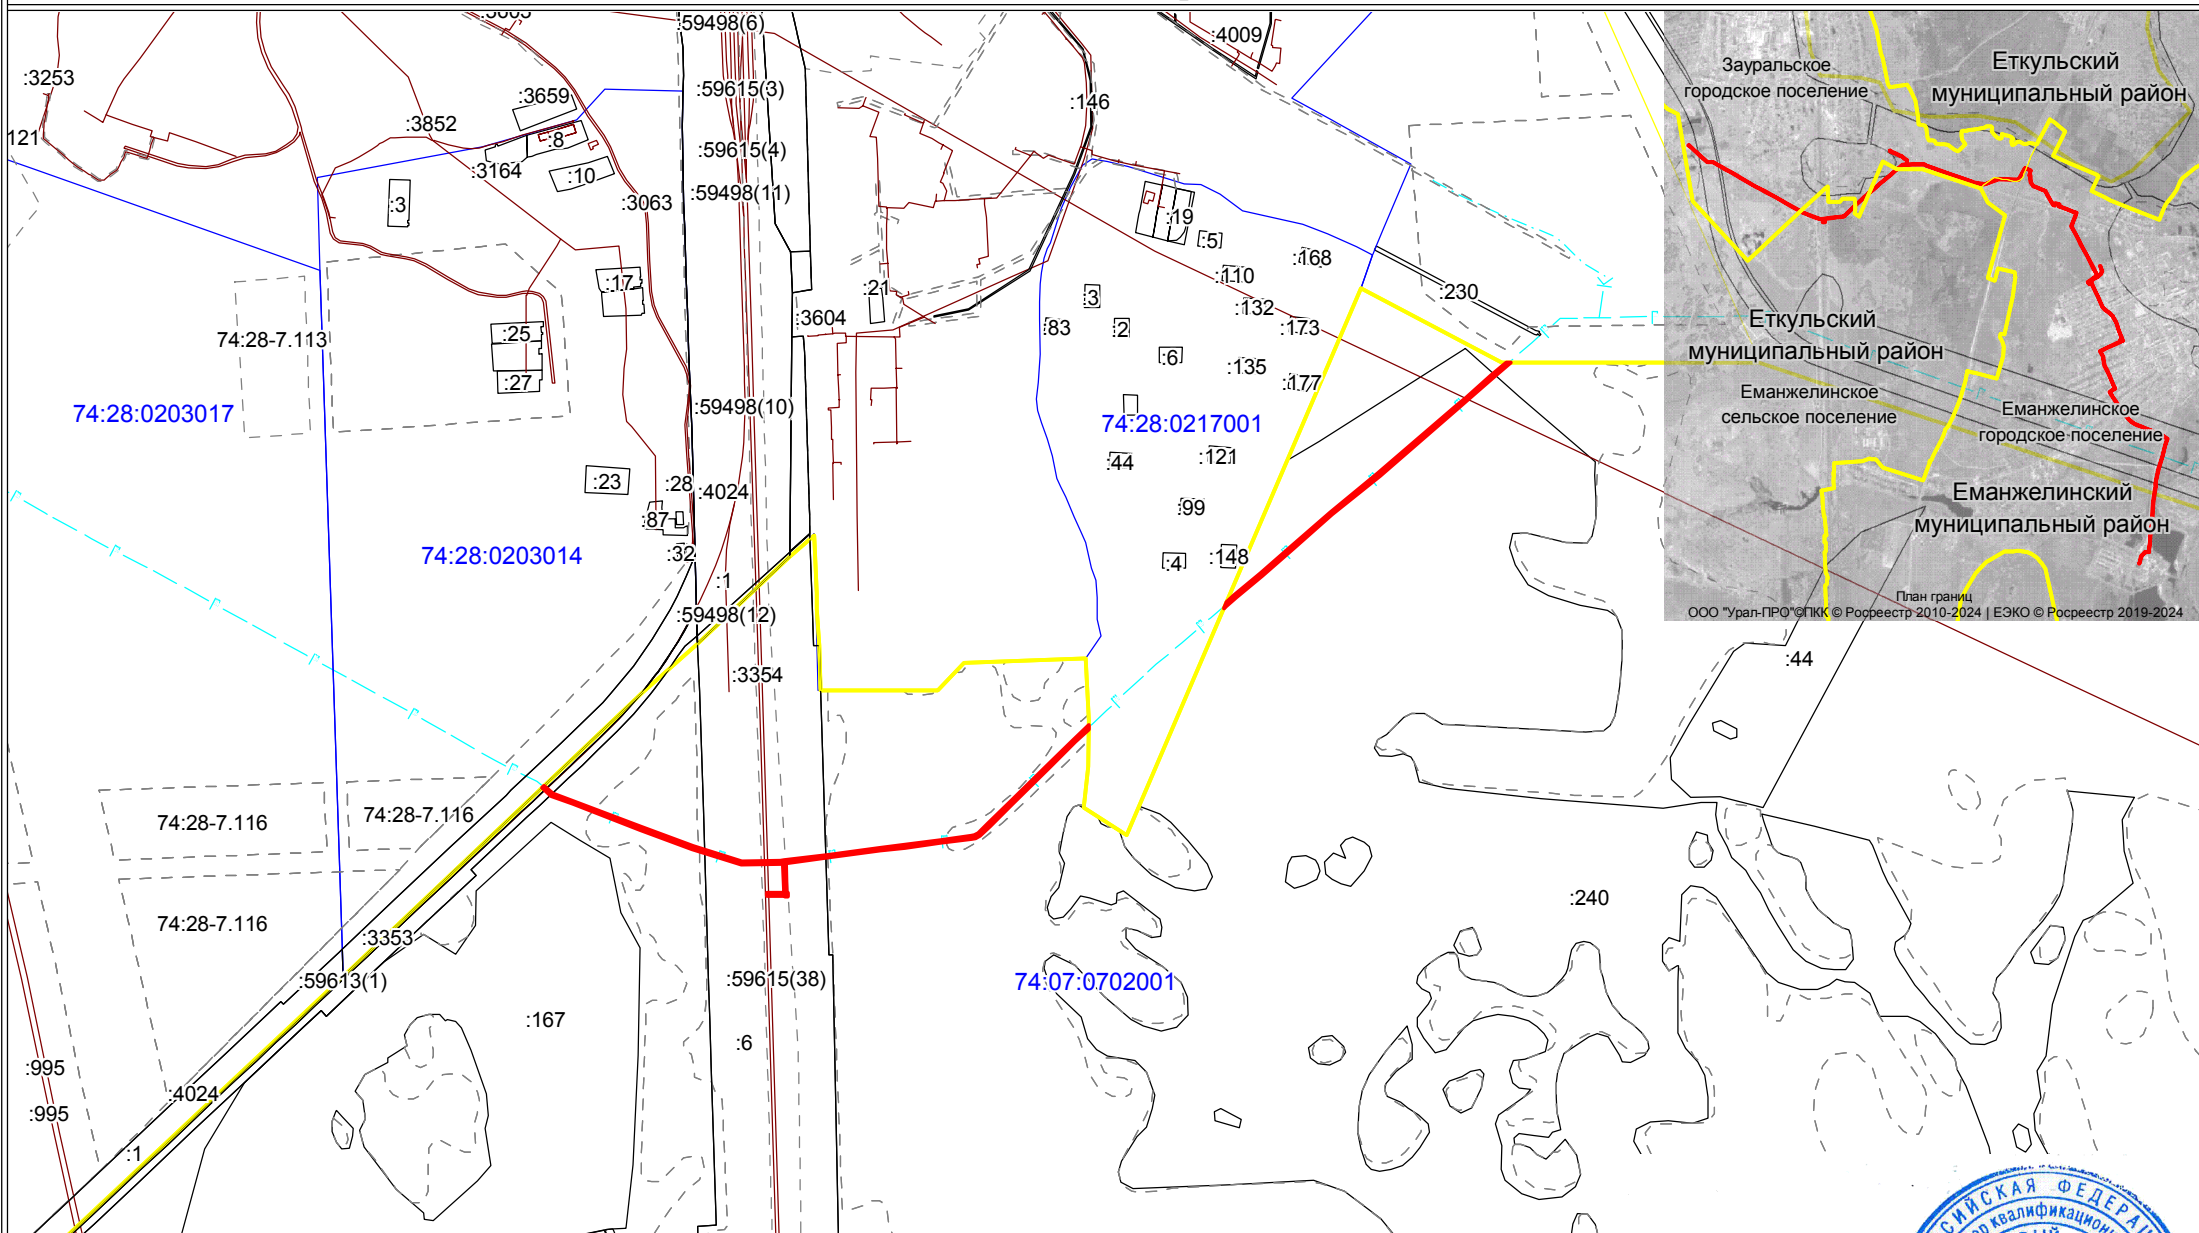

План границ  
ООО "Урал-ПРО" © ПКК © Росреестр 2010-2024 | ЕЗКО © Росреестр 2019-2024

Масштаб 1 : 10 000

- Границы субъекта, МО, населенного пункта
- 74:28:0203017 - обозначение кадастрового квартала
- граница кадастрового квартала
- наземно-надземная часть сооружения
- подземная часть сооружения, в отношении которого устанавливается публичный сервитут
- граница устанавливаемого публичного сервитута

Условные обозначения:

- 74:00-6.509 - обозначение охранной зоны
- граница охранной зоны
- существующая часть границы земельных участков
- существующая часть границы ОКС
- :16 - обозначение объекта недвижимости, сведения о котором содержатся в ЕГРН

Кадастровый инженер  
Е.П. Жеребина



Место для оттиска печати лица, составившего карту(план) объекта землеустройства

Дата 20 октября 2024г.