

Заказчик: Токтарёва Ксения Владимировна

Инициатор: Токтарёва Ксения Владимировна

**ПРОЕКТ МЕЖЕВАНИЯ ТЕРРИТОРИИ ДЛЯ ПЕРЕРАСПРЕДЕЛЕНИЯ
ЗЕМЕЛЬНОГО УЧАСТКА С КАДАСТРОВЫМ НОМЕРОМ: 74:07:3200001:39,
РАСПОЛОЖЕННОГО ПО АДРЕСУ: ЧЕЛЯБИНСКАЯ ОБЛАСТЬ,
МУНИЦИПАЛЬНЫЙ РАЙОН ЕТКУЛЬСКИЙ, СЕЛЬСКОЕ ПОСЕЛЕНИЕ
СЕЛЕЗЯНСКОЕ, ДЕРЕВНЯ КОРАБЛЕВА, ПЕРЕУЛОК МИРНЫЙ, ЗЕМЕЛЬНЫЙ
УЧАСТОК 26 И ТЕРРИТОРИИ, ПРИЛЕГАЮЩЕЙ С СЕВЕРО-ЗАПАДНОЙ
СТОРОНЫ ЗЕМЕЛЬНОГО УЧАСТКА**

Основная часть
Материалы по обоснованию

Шифр: ПМТ.74.07.1171-2026

Заказчик: Токтарёва Ксения Владимировна

Инициатор: Токтарёва Ксения Владимировна

ПРОЕКТ МЕЖЕВАНИЯ ТЕРРИТОРИИ ДЛЯ ПЕРЕРАСПРЕДЕЛЕНИЯ
ЗЕМЕЛЬНОГО УЧАСТКА С КАДАСТРОВЫМ НОМЕРОМ: 74:07:3200001:39,
РАСПОЛОЖЕННОГО ПО АДРЕСУ: ЧЕЛЯБИНСКАЯ ОБЛАСТЬ,
МУНИЦИПАЛЬНЫЙ РАЙОН ЕТКУЛЬСКИЙ, СЕЛЬСКОЕ ПОСЕЛЕНИЕ
СЕЛЕЗЯНСКОЕ, ДЕРЕВНЯ КОРАБЛЕВА, ПЕРЕУЛОК МИРНЫЙ, ЗЕМЕЛЬНЫЙ
УЧАСТОК 26 И ТЕРРИТОРИИ, ПРИЛЕГАЮЩЕЙ С СЕВЕРО-ЗАПАДНОЙ
СТОРОНЫ ЗЕМЕЛЬНОГО УЧАСТКА

Основная часть
Материалы по обоснованию

Шифр: ПМТ.74.07.1171-2026

Директор



/ М.В. Тишков

Главный инженер проекта

М.В. Тишков

2026 г.

СОДЕРЖАНИЕ

Шифр	Наименование	Стр.
Материалы по обоснованию		
ПМТ.74.30.1171-2026	Схема размещения проектируемой территории в структуре города	4
ПМТ.74.30.1171-2026	Чертеж границ существующих земельных участков, границ зон с особыми условиями использования территорий, существующих объектов капитального строительства. План межевания территории. Масштаб 1:2000	5
Основная часть		
ПМТ.74.30.1171-2026	Чертеж межевания территории. Масштаб 1:1500	6
	Пояснительная записка проекта межевания территории	7
	1. Перечень и сведения о площади образуемых земельных участков, в том числе возможные способы их образования	9
	Ведомость координат образуемого земельного участка (МСК-74)	10
	2. Перечень и сведения о площади образуемых земельных участков, которые будут отнесены к территориям общего пользования или имуществу общего пользования, в том числе в отношении которых предполагаются резервирование и (или) изъятие для государственных или муниципальных нужд	11
	3. Сведения о границах территории, в отношении которой утвержден проект межевания	11
	Ведомость координат границ межевания территории (МСК-74)	12
	Приложение	




ПРАВИЛА ЗЕМЛЕПОЛЬЗОВАНИЯ И ЗАСТРОЙКИ
СЕЛЕЗЯНСКОГО СЕЛЬСКОГО ПОСЕЛЕНИЯ
ЕТКУЛЬСКОГО
МУНИЦИПАЛЬНОГО РАЙОНА
ЧЕЛЯБИНСКОЙ ОБЛАСТИ

КАРТА (СХЕМА) ГРАДОСТРОИТЕЛЬНОГО ЗОНИРОВАНИЯ
СЕЛЕЗЯНСКОГО СЕЛЬСКОГО ПОСЕЛЕНИЯ

Ситуационная схема



Селезянское сельское поселение
М 1:100000

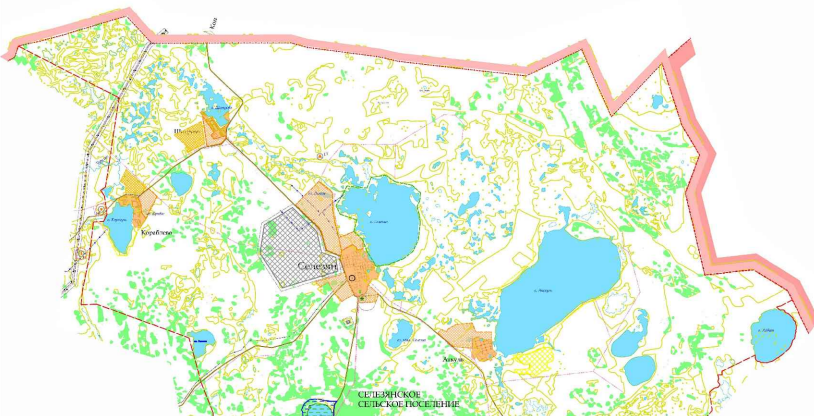

- Условные обозначения
Территории и зоны
- Территории населенных пунктов
 - Территории промышленности, энергетики, транспорта и связи
 - Территории сельскохозяйственного назначения
 - Территории лесного фонда
 - Территории водного фонда
 - Территории запаса и иного назначения
- Зоны с особыми условиями использования территории
- Особо охраняемые природные территории
 - Территории полезных ископаемых
 - Водоохранные зоны
- Границы
- Граница Еткульского муниципального района
 - Граница сельского поселения
 - Граница населенных пунктов
- Магистраль и объекты

зона проектирования

Проектируемая территория

Yandex

д. Кораблево

с.Селезян

д.Аткуль

д.Кораблево

ПРИЛОЖЕНИЕ 2

д.Назарово

д.Устьянцево

д.Патрово


Условные обозначения

Территориальные зоны

- Ж1 - зона индивидуальных жилых домов
- Ж2 - зона среднеэтажной жилой застройки
- Ц1 - общественно-деловая зона
- П - производственная зона

- Р1 - зона зеленых насаждений общего пользования
- Р2 - зона отдыха (рекреация)
- Р3 - зона объектов физкультуры и спорта
- Т - зона транспортной инфраструктуры
- К1 - зона специального назначения (зона кладбищ)
- С1 - зона сельскохозяйственного назначения
- С2 - зона коллективных садов

						ПМТ.74.07.1171–2026			
						Проект межевания территории для перераспределения земельного участка с кадастровым номером: 74:07:3200001:39, расположенного по адресу: Челябинская область, муниципальный район Еткульский, сельское поселение Селезянское, деревня Кораблево, переулок Мирный, земельный участок 26 и территории, прилегающей с северо-западной стороны земельного участка			
Изм.	Кол.уч	Лист	# док	Погн.	Дата	Проект межевания территории Материалы по обоснованию	Стадия	Лист	Листов
Разработал		Смирнягина			06.26		ПМТ	4	12
Проверил		Тишков			06.26				
ГИП		Тишков			06.26	Схема размещения планируемой территории в структуре города	ООО МЦ "ГеоСервис"		

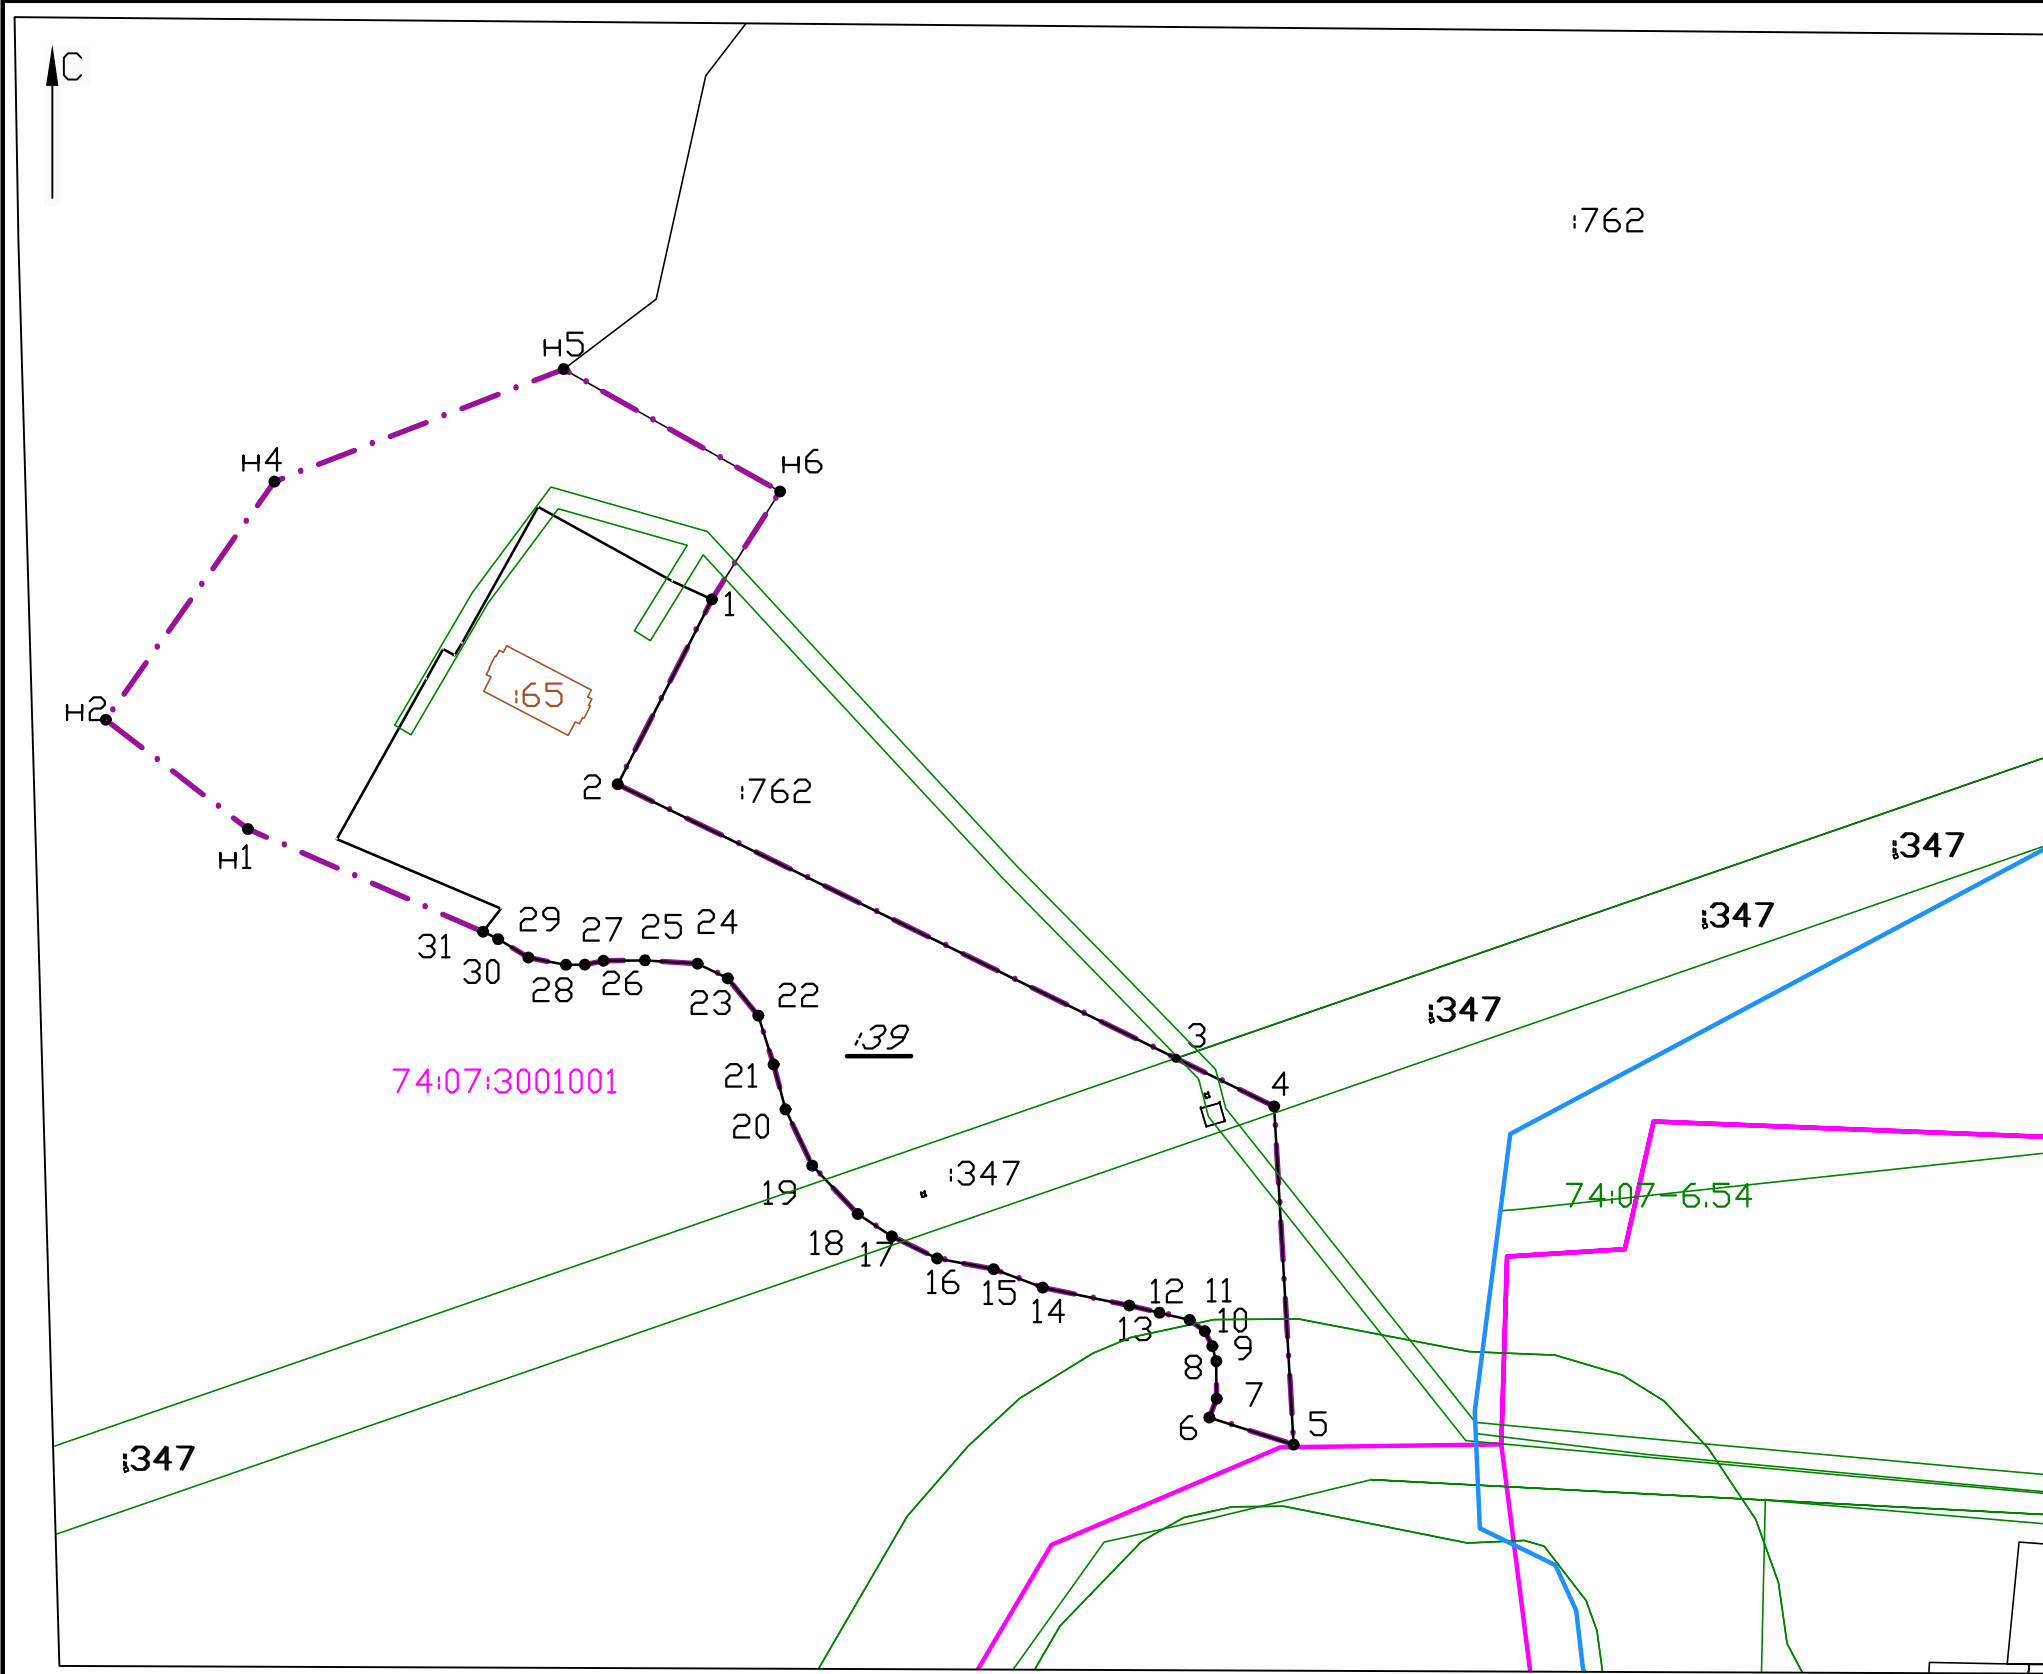

УСЛОВНЫЕ ОБОЗНАЧЕНИЯ:

граница ЗОУИТ

существующие земельные участки (ЕГРН)

граница кадастрового квартала

граница территории межевания

обозначение объекта капитального строительства

74:07-6.54

кадастровый номер ЗОУИТ

:1

кадастровый номер земельного участка

:39

кадастровый номер исходного (ликвидируемого) участка

74:30:3200001

обозначение кадастрового квартала

:65

кадастровый номер объекта капитального строительства

Координаты территории межевания

№п/п	X	Y	№п/п	X	Y
1	580 639,09	2 342 363,39	20	580 503,45	2 342 382,95
2	580 589,91	2 342 338,34	21	580 515,42	2 342 379,84
3	580 517,05	2 342 486,87	22	580 528,39	2 342 375,72
4	580 504,25	2 342 512,97	23	580 538,31	2 342 367,62
5	580 414,32	2 342 518,15	24	580 542,23	2 342 359,58
6	580 421,51	2 342 495,71	25	580 543,10	2 342 345,58
7	580 426,53	2 342 497,66	26	580 542,99	2 342 334,57
8	580 436,53	2 342 497,57	27	580 541,95	2 342 329,59
9	580 440,51	2 342 496,53	28	580 541,90	2 342 324,59
10	580 444,49	2 342 494,50	29	580 543,81	2 342 314,58
11	580 447,46	2 342 490,47	30	580 548,73	2 342 306,53
12	580 449,38	2 342 482,45	31	580 550,70	2 342 302,51
13	580 451,31	2 342 474,43	n1	580 578,01	2 342 239,96
14	580 456,09	2 342 451,39	n2	580 607,05	2 342 202,20
15	580 460,97	2 342 438,34	n4	580 670,38	2 342 247,02
16	580 463,83	2 342 423,31	n5	580 700,30	2 342 323,96
17	580 469,71	2 342 411,26	n6	580 667,74	2 342 381,55
18	580 475,64	2 342 402,21	1	580 639,09	2 342 363,39
19	580 488,51	2 342 390,09			

Ведомость ЗУ, расположенных на территории межевания

Условный номер ЗУ	Площадь ЗУ, кв. м	Виды разрешенного использования образуемого земельного участка
1	2	3
74:07:3200001:39	18 687	для размещения производственной базы
74:07:0000000:347	383	для размещения и эксплуатации ВЛ

ОКСы, расположенных на территории межевания

Кадастровый номер ЗУ	Адрес	Тип объекта	Назначение
1	2	3	4
74:07:3200001:65	Челябинская обл., Еткульский р-он, с/п Селезянское, д. Кораблево, пер. Мирный, д. 26	здание	нежилое

ЗОУИТ, расположенных на территории межевания

Номер ЗОУИТ	Вид зоны	Наименование
1	2	3
74:07-6.54	Охранная зона инженерных коммуникаций	Граница охранной зоны ВОЗДУШНОЙ ЛИНИИ 0.4КВ Д. КОРАБЛЕВО

На территории межевания отсутствуют:

1) красные линии (данным проектом не предусмотрено установление красных линий);

2) границы публичных сервитютов;

3) границы территории объектов культурного наследия;

ПМТ.74.07.1171-2026

Проект межевания территории для перераспределения земельного участка с кадастровым номером 74:07:3200001:39, расположенного по адресу: Челябинская область, муниципальный район Еткульский, сельское поселение Селезянское, деревня Кораблево, переулок Мирный, земельный участок 26 и территории, прилегающей с северо-западной стороны земельного участка

Проект межевания территории
Материалы по обоснованию

Чертеж границ существующих земельных участков, границ зон с особыми условиями использования территорий, существующих объектов капитального строительства, чертеж межевания территории
Масштаб 1:2000

Изм.

Кол.уч

Лист

док

Погр.

Дата

Разработал

Смирнягина

Проверил

Тишков

ГИП

Тишков

Стация

Лист

Листов

ПМТ

5

12

ООО МЦ "ГеоСервис"

Пояснительная записка

Проект межевания территории для перераспределения земельного участка с кадастровым номером: 74:07:3200001:39, расположенного по адресу: Челябинская область, муниципальный район Еткульский, сельское поселение Селезянское, деревня Кораблева, переулок Мирный, земельный участок 26 и территории, прилегающей с северо-западной стороны земельного участка.

Целью проекта межевания является образование одного земельного участка путем перераспределения земельного участка с кадастровым номером 74:07:3200001:39 с землями государственной или муниципальной собственности с целью исключения вклинивания, вкрапливания, изломанности границ.

Основания и исходные данные для разработки документации по планировке территории:

1) Исходные данные для разработки документации по планировке территории.

2) Градостроительный кодекс Российской Федерации.

3) Земельный кодекс Российской Федерации.

4) Федеральный закон от 13.07.2015 № 218-ФЗ «О государственной регистрации недвижимости».

5) Приказ Федеральной службы государственной регистрации, кадастра и картографии от 10.11.2020 № П/0412 «Об утверждении классификатора видов разрешенного использования земельных участков».

6) Правила землепользования и застройки Селезянского сельского поселения Еткульского муниципального района, утвержденные решением Собрания депутатов Еткульского муниципального района от 25.11.2020 № 42.

7) Сведения ФГБУ «Федеральная кадастровая палата Федеральной службы государственной регистрации, кадастра и картографии» по Челябинской области.

8) Топографическая выкопировка масштабами 1:500 и 1:2000 по проектируемой местности по адресу: Челябинская область, Еткульский р-он, д. Кораблева, пер. Мирный, 26, отсутствует.

9) Приказ Федеральной службы государственной регистрации, кадастра и картографии от 10.11.2020 № П/0412 «Об утверждении классификатора видов разрешенного использования земельных участков».

Перечень и сведения о земельных участках и объектах капитального строительства, расположенных в границах проектируемой территории предоставлены в таблицах № 1, 2.

I этап. Образование земельного участка (:ЗУ1) в пределах проектируемой территории путем перераспределения земельного участка с кадастровым номером 74:07:3200001:39 и земель, находящихся в государственной или муниципальной собственности

Перечень и сведения о земельных участках, объектах капитального строительства, расположенных в границах проектируемой территории

Таблица №1

№ п/п	Кадастровый номер земельного участка	Адрес (местоположение)	Разрешенное использование	Площадь по сведениям ЕГРН, кв.м.
1	2	3	4	5
1	74:07:3200001:39	Российская Федерация, Челябинская область, муниципальный район Еткульский, сельское поселение Селезянское, деревня Кораблево, переулок Мирный, земельный участок 26	для размещения производственной базы	18 687
2	74:07:0000000:347	Челябинская область, р-н. Еткульский	для размещения и эксплуатации ВЛ	382, 7

Таблица №2

Условный номер ЗУ на плане межевания	Проектная площадь ЗУ, кв. м	Кадастровый номер ОКС	Адрес	Наименование	Назначение
1	2	3	4	5	6
:ЗУ1	28 654	74:07:3200001:65	Российская Федерация, Челябинская область, муниципальный район Еткульский, сельское поселение Селезянское, деревня Кораблево, переулок Мирный, дом 26	здание	нежилое

1. Перечень и сведения о площади образуемых земельных участках, в том числе возможные способы их образования

Таблица № 3

№ п/п	Кадастровый номер исходного земельного участка	Условный номер образуемого земельного участка	Вид разрешенного использования образуемого земельного участка	Площадь образуемого земельного участка, кв.м.	Способ образования
I этап					
1	74:07:3200001:39	:ЗУ1	для размещения производственной базы	28 654	перераспределение земельного участка и земель, находящихся в государственной или муниципальной собственности

Образуемый участок сформирован с категорией земель – земли сельскохозяйственного назначения, вид разрешенного использования – для размещения производственной базы.

Образуемый участок не входит в территорию, на которую установлены правила землепользования и застройки Селезянского сельского поселения Еткульского муниципального района, утвержденные решением Собрании депутатов Еткульского муниципального района от 25.11.2020 № 42. Градостроительные регламенты не действуют на проектируемую территорию.

Образуется один земельный участок путем перераспределения земельного участка с кадастровым номером 74:07:3200001:39 с землями государственной или муниципальной собственности. Участок :ЗУ1 образовался с площадью 28 654 кв.м.

Ведомость координат образуемого земельного участка (МСК-74)

:ЗУ1

Таблица № 4

№п/п	X	Y
1	580 639,09	2 342 363,39
2	580 589,91	2 342 338,34
3	580 517,05	2 342 486,87
4	580 504,25	2 342 512,97
5	580 414,32	2 342 518,15
6	580 421,51	2 342 495,71
7	580 426,53	2 342 497,66
8	580 436,53	2 342 497,57
9	580 440,51	2 342 496,53
10	580 444,49	2 342 494,50
11	580 447,46	2 342 490,47
12	580 449,38	2 342 482,45
13	580 451,31	2 342 474,43
14	580 456,09	2 342 451,39
15	580 460,97	2 342 438,34
16	580 463,83	2 342 423,31
17	580 469,71	2 342 411,26
18	580 475,64	2 342 402,21
19	580 488,51	2 342 390,09
20	580 503,45	2 342 382,95
21	580 515,42	2 342 379,84
22	580 528,39	2 342 375,72
23	580 538,31	2 342 367,62
24	580 542,23	2 342 359,58
25	580 543,10	2 342 345,58
26	580 542,99	2 342 334,57
27	580 541,95	2 342 329,59
28	580 541,90	2 342 324,59
30	580 548,73	2 342 306,53
31	580 550,70	2 342 302,51
н1	580 578,01	2 342 239,96
н2	580 607,05	2 342 202,20
н4	580 670,38	2 342 247,02
н5	580 700,30	2 342 323,96
н6	580 667,74	2 342 381,55
1	580 639,09	2 342 363,39
32	580 500,35	2 342 499,87
33	580 498,92	2 342 494,87
34	580 503,74	2 342 493,49
35	580 505,17	2 342 498,49
32	580 500,35	2 342 499,87

36	580 507,70	2 342 495,41
37	580 506,76	2 342 495,73
38	580 506,43	2 342 494,79
39	580 507,38	2 342 494,46
36	580 507,70	2 342 495,41
40	580 480,12	2 342 419,35
41	580 481,07	2 342 419,02
42	580 481,40	2 342 419,97
43	580 480,45	2 342 420,30
40	580 480,12	2 342 419,35

2. Перечень и сведения о площади образуемых земельных участков, которые будут отнесены к территориям общего пользования или имуществу общего пользования, в том числе в отношении которых предполагаются резервирование и (или) изъятие для государственных или муниципальных нужд

Территории общего пользования или имущества общего пользования проектом не предусмотрено.

Настоящим проектом межевания не предусмотрены земельные участки, в отношении которых предполагается резервирование и (или) изъятие для государственных или муниципальных нужд.

3. Сведения о границах территории, в отношении которой утвержден проект межевания

Граница межевания территории в себя земельные участки, подлежащие преобразованию, с кадастровым номером 74:07:3200001:39.

В данном проекте на территории межевания отсутствуют красные линии, установление новых красных линий проектом не предусмотрено, так же на территории отсутствуют границы публичных сервитутов и границы территорий объектов культурного наследия.

Ведомость координат границ межевания территории (МСК-74)

Таблица № 5

№п/п	X	Y
1	580 639,09	2 342 363,39
2	580 589,91	2 342 338,34
3	580 517,05	2 342 486,87
4	580 504,25	2 342 512,97
5	580 414,32	2 342 518,15
6	580 421,51	2 342 495,71
7	580 426,53	2 342 497,66
8	580 436,53	2 342 497,57
9	580 440,51	2 342 496,53
10	580 444,49	2 342 494,50
11	580 447,46	2 342 490,47
12	580 449,38	2 342 482,45
13	580 451,31	2 342 474,43
14	580 456,09	2 342 451,39
15	580 460,97	2 342 438,34
16	580 463,83	2 342 423,31
17	580 469,71	2 342 411,26
18	580 475,64	2 342 402,21
19	580 488,51	2 342 390,09
20	580 503,45	2 342 382,95
21	580 515,42	2 342 379,84
22	580 528,39	2 342 375,72
23	580 538,31	2 342 367,62
24	580 542,23	2 342 359,58
25	580 543,10	2 342 345,58
26	580 542,99	2 342 334,57
27	580 541,95	2 342 329,59
28	580 541,90	2 342 324,59
30	580 548,73	2 342 306,53
31	580 550,70	2 342 302,51
н1	580 578,01	2 342 239,96
н2	580 607,05	2 342 202,20
н4	580 670,38	2 342 247,02
н5	580 700,30	2 342 323,96
н6	580 667,74	2 342 381,55
1	580 639,09	2 342 363,39



**ЧЕЛЯБИНСКАЯ ОБЛАСТЬ
АДМИНИСТРАЦИЯ ЕТКУЛЬСКОГО
МУНИЦИПАЛЬНОГО ОКРУГА
УПРАВЛЕНИЕ СТРОИТЕЛЬСТВА И АРХИТЕКТУРЫ**

ул.Ленина,34,с.Еткуль, Челябинская область, 456560
Телефон (8-351-45) 2-12-83, ОКПО 51400416, ОГРН 1237400017194,
ИН/КПП 7430040431/743001001

06.07.2026 .N 193 AC

Директору ООО МЦ «ГеоСервис»
Тишкову М.В.

На № _____ от _____

Уважаемый Максим Викторович!

В ответ на Ваш запрос от 05.05.2026 года №92 управление строительства и архитектуры администрации Еткульского муниципального округа направляет следующую информацию для выполнения работ по проекту межевания территории по договору №11/ПМТ от 20.03.2026г. для перераспределения земельного участка с кадастровым номером: 74:07:3200001:39 и прилегающей с западной стороны территории, расположенной по адресу: Челябинская область, Еткульский р-он, д.Кораблево, пер.Мирный, 26, утвержденной постановлением администрации Еткульского муниципального района от 23.12.2025 №1171.

- Выданные градостроительные планы на территорию проектирования не старше трех лет отсутствуют.
- Земельные участки, сформированные для проведения торгов, отсутствуют.
- Утвержденные схемы расположения земельных участков на кадастровом плане территории, срок действия которых не прошел, отсутствуют.
- Утвержденная документация по планировке прилегающей территории отсутствует.
- Установленные красные линии отсутствуют.
- Границы публичных сервитутов отсутствуют.
- На запрашиваемой территории действует муниципальная программа «Комплексного развития транспортной инфраструктуры и дорожного хозяйства на территории Селезянского сельского поселения на 2016-2026 годы», утвержденная постановлением администрации Селезянского сельского поселения от 19.05.2016 г. №67-1.

Исполняющий обязанности начальника
управления строительства и архитектуры администрации
Еткульского муниципального округа

Горожанина Е.А. т.8(351 45) 2-12-34

М.Н. Райфигест



**ЧЕЛЯБИНСКАЯ ОБЛАСТЬ
АДМИНИСТРАЦИЯ ЕТКУЛЬСКОГО
МУНИЦИПАЛЬНОГО ОКРУГА
УПРАВЛЕНИЕ СТРОИТЕЛЬСТВА И АРХИТЕКТУРЫ**

ул.Ленина,34,с.Еткуль, Челябинская область, 456560
Телефон (8-351-45) 2-12-83, ОКПО 51400416, ОГРН 1237400017194,
ИН/КПП 7430040431/743001001

06.07.2026 .N 192 AC

Директору ООО МЦ «ГеоСервис»
Тишкову М.В.

На № _____ от _____


Уважаемый Максим Викторович!

В ответ на Ваш запрос от 05.05.2026 года №90 управление строительства и архитектуры администрации Еткульского муниципального округа направляет следующую информацию для выполнения работ по проекту межевания территории по договору №11/ПМТ от 20.03.2026г. для перераспределения земельного участка с кадастровым номером: 74:07:3200001:39 и прилегающей с западной стороны территории, расположенной по адресу: Челябинская область, Еткульский р-он, д.Кораблево, пер.Мирный, 26, утвержденной постановлением администрации Еткульского муниципального района от 23.12.2025 №1171.

- Топографическая выкопировка масштабами 1:500 и 1:2000 по проектируемой местности по адресу: Челябинская область, Еткульский р-он, д.Кораблево, пер.Мирный, 26, отсутствует.

Исполняющий обязанности начальника
управления строительства и архитектуры администрации
Еткульского муниципального округа

М.Н. Райфигест

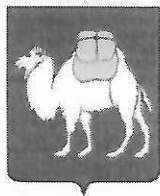

ГЛАВНОЕ УПРАВЛЕНИЕ ЛЕСАМИ ЧЕЛЯБИНСКОЙ ОБЛАСТИ

ул. Энгельса, 54, Челябинск, 454092,
Российская Федерация
Телефон (351) 262-92-52, факс (351) 262-92-71,
телетайп 124125 ЛЕС, E-mail: gul@forest.gov74.ru
от «01» 06 2026 г. № 4814

на № 91 от «05» мая 2026 г.

Директору
ООО МЦ «ГеоСервис»

М.В. Тишкову

454000, г. Копейск,
пр. Коммунистический 13, пом. 102,
каб. 3
тел. 8 (919)-11-333-55
e-mail: mcgeo74@mail.ru


О местоположении земельного участка

Главное управление лесами рассмотрело Ваше обращение от 05.05.2026 г. № 91 и в соответствии с заключением территориального отдела «Шершневское лесничество» от 01.06.2026 г. № 277 сообщает следующее.

Земельный участок, расположенный по адресу: Челябинская область, Еткульский муниципальный округ, д. Кораблева, пер. Мирный, 26, согласно предоставленной схемы расположения земельного участка, площадью 28654 м², не расположен на землях лесного фонда Шершневского лесничества и не граничит с землями лесного фонда Шершневского лесничества.

Первый заместитель начальника
Главного управления

Ю.В. Золотухин

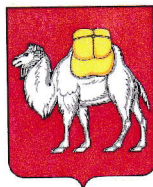

МИНИСТЕРСТВО ЭКОЛОГИИ ЧЕЛЯБИНСКОЙ ОБЛАСТИ

проспект Ленина, д. 57, Челябинск, 454091 (почтовый адрес: ул. Кирова, д. 114; Челябинск, 454009)
Телефон: (8-351) 263-06-14, факс: (8-351) 264-59-32, E-mail: info@mineco.gov74.ru, https://mineco.gov74.ru
ОКПО 00097525, ОГРН 1047424528161, ИНН/КПП 7453135778/745301001

от 08.06.2026 № 04/4971
на _____ от _____

Директору
ООО «МЦ Геосервис»

М.В. Тишкову

Коммунистический пр-кт, д. 13,
неж. пом. 102, кабинет 3,
г. Копейск, Челябинская
область, 456623


Уважаемый Максим Викторович!

На Ваш запрос от 06.05.2026 г. № 93 о предоставлении информации, необходимой для выполнения работ по разработке проекта межевания территории, для перераспределения земельного участка с кадастровым номером: 74:07:3200001:39 и прилегающей с западной стороны территории, расположенной по адресу: Челябинская область, Еткульский р-он, д. Кораблева, пер. Мирный, 26 (далее – Участок), сообщаем следующее.

В районе расположения Участка согласно представленному кадастровому номеру особо охраняемые природные территории регионального значения отсутствуют.

Заместитель Министра

И.В. Кинёв

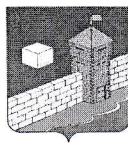

АДМИНИСТРАЦИЯ ЕТКУЛЬСКОГО МУНИЦИПАЛЬНОГО РАЙОНА ПОСТАНОВЛЕНИЕ

23.12.2025 № 1171
с. Еткуль

О разработке проекта
межевания территории

В соответствии со статьями 45 и 46 Градостроительного кодекса Российской Федерации, руководствуясь Федеральным законом Российской Федерации от 20.03.2025 года № 33-ФЗ «Об общих принципах организации местного самоуправления в единой системе публичной власти», рассмотрев заявление Токтарёвой Ксении Владимировны от 10.12.2025г. №6050,

администрация Еткульского муниципального района ПОСТАНОВЛЯЕТ:

1. Разработать проект межевания территории для перераспределения земельного участка с кадастровым номером: 74:07:3200001:39, расположенного по адресу: Челябинская область, муниципальный район Еткульский, сельское поселение Селезянское, деревня Кораблево, переулок Мирный, земельный участок 26 и территории, прилегающей с северо-западной стороны земельного участка.

2. Отделу информационных технологий администрации Еткульского муниципального района (Ярушин М.А.) опубликовать настоящее постановление в средствах массовой информации и разместить на официальном сайте администрации Еткульского муниципального района в сети «Интернет».

Глава Еткульского муниципального округа
Челябинской области

Ю.В. Кузьменков