

## ОПИСАНИЕ МЕСТОПОЛОЖЕНИЯ ГРАНИЦ

**Публичный сервитут в целях размещения подводящего газопровода высокого давления и распределительные сети низкого давления для газоснабжения села Писклово Еткульского района, кадастровый номер 74:07:0000000:4123, площадью 78628 кв.м.**

(наименование объекта, местоположение границ которого описано (далее - объект)

### Раздел 1

Сведения об объекте		
№ п/п	Характеристики объекта	Описание характеристик
1	2	3
1	Местоположение объекта	Челябинская область, Еткульский р-н, Писклово с
2	Площадь объекта ± величина погрешности определения площади ( $P \pm \Delta P$ )	78 628 м <sup>2</sup> ± 2 454 м <sup>2</sup>
3	Иные характеристики объекта	Вид объекта реестра границ: Зона с особыми условиями использования территории Вид объекта по документу: Публичный сервитут Содержание ограничений использования объектов недвижимости в пределах зоны или территории: Публичный сервитут в целях размещения подводящего газопровода высокого давления и распределительные сети низкого давления для газоснабжения. Срок установления публичного сервитута 49 лет.

**Раздел 2**

**Сведения о местоположении границ объекта**

**1. Система координат**    МСК-74

**2. Сведения о характерных точках границ объекта**

Обозначение характерных точек границ	Координаты, м		Метод определения координат характерной точки	Средняя квадратическая погрешность положения характерной точки (Mt), м	Описание обозначения точки на местности (при наличии)
	X	Y			
1	2	3	4	5	6
1	556 526,80	2 359 873,47	Аналитический метод	2,50	—
2	556 530,80	2 359 873,47		2,50	
3	556 530,80	2 359 883,64		2,50	
4	556 518,11	2 359 883,69		2,50	
5	556 373,73	2 359 884,29		2,50	
6	556 363,85	2 359 884,33		2,50	
7	556 322,30	2 359 884,50		2,50	
8	555 674,28	2 360 117,98		2,50	
9	555 638,19	2 360 344,11		2,50	
10	555 539,69	2 360 498,49		2,50	
11	555 066,88	2 361 437,11		2,50	
12	555 042,53	2 361 601,23		2,50	
13	555 024,87	2 361 720,24		2,50	
14	554 791,94	2 362 118,58		2,50	
15	554 766,23	2 362 279,14		2,50	
16	554 728,59	2 362 324,24		2,50	
17	554 678,90	2 362 383,78		2,50	
18	554 654,53	2 362 412,54		2,50	
19	554 542,10	2 362 545,23		2,50	
20	554 374,63	2 362 598,54		2,50	
21	554 321,47	2 362 591,43		2,50	
22	554 271,69	2 362 584,77		2,50	
23	553 572,39	2 362 491,23		2,50	
24	553 313,14	2 362 456,55		2,50	
25	553 139,76	2 362 506,84		2,50	
26	553 120,83	2 362 512,33		2,50	
27	553 064,01	2 362 552,29		2,50	
28	552 803,54	2 362 735,52		2,50	
29	552 671,38	2 362 828,48		2,50	
30	552 562,99	2 362 904,72		2,50	
31	552 071,34	2 363 157,69		2,50	
32	552 047,54	2 363 169,94		2,50	
33	552 007,60	2 363 190,49		2,50	
34	551 763,29	2 363 316,14		2,50	
35	551 674,54	2 363 361,87		2,50	
36	551 290,60	2 363 559,41		2,50	
37	551 004,59	2 363 592,92		2,50	
38	550 584,86	2 363 800,49		2,50	
39	550 565,76	2 363 809,93		2,50	
40	550 273,81	2 363 954,31		2,50	
41	550 087,06	2 364 023,54		2,50	
42	549 832,00	2 364 118,10		2,50	
43	549 751,22	2 364 126,23		2,50	
44	549 612,71	2 364 145,14		2,50	
45	549 460,33	2 364 197,30		2,50	
46	549 275,06	2 364 260,72		2,50	
47	549 167,14	2 364 360,75		2,50	

**Раздел 2**

Сведения о местоположении границ объекта					
1	2	3	4	5	6
48	549 117,39	2 364 425,48	Аналитический метод	2,50	—
49	549 102,32	2 364 478,13		2,50	
50	549 040,28	2 364 549,52		2,50	
51	548 413,75	2 365 044,37		2,50	
52	548 320,15	2 365 118,30		2,50	
53	548 067,47	2 365 317,87		2,50	
54	547 751,73	2 365 756,01		2,50	
55	547 634,63	2 365 990,92		2,50	
56	547 632,08	2 365 996,03		2,50	
57	547 625,21	2 366 010,46		2,50	
58	547 624,27	2 366 012,42		2,50	
59	547 623,28	2 366 014,05		2,50	
60	547 564,27	2 366 111,10		2,50	
61	547 478,73	2 366 251,79		2,50	
62	547 477,21	2 366 294,47		2,50	
63	547 473,98	2 366 385,29		2,50	
64	547 010,11	2 366 832,61		2,50	
65	546 998,38	2 366 843,92		2,50	
66	546 865,44	2 366 972,12		2,50	
67	546 866,02	2 366 973,12		2,50	
68	546 870,08	2 366 980,10		2,50	
69	546 872,95	2 366 983,13		2,50	
70	546 873,60	2 366 982,50		2,50	
71	546 879,18	2 366 988,23		2,50	
72	546 874,88	2 366 992,41		2,50	
73	546 869,30	2 366 986,68		2,50	
74	546 870,08	2 366 985,92		2,50	
75	546 866,86	2 366 982,52		2,50	
76	546 863,07	2 366 976,00		2,50	
77	546 860,40	2 366 971,42		2,50	
78	547 470,04	2 366 383,53		2,50	
79	547 472,82	2 366 305,29		2,50	
80	547 474,77	2 366 250,61		2,50	
81	547 609,97	2 366 028,25		2,50	
82	547 619,61	2 366 012,39		2,50	
83	547 618,47	2 366 011,90		2,50	
84	547 584,30	2 365 997,08		2,50	
85	546 907,36	2 365 860,05		2,50	
86	546 808,60	2 365 840,06		2,50	
87	546 549,64	2 365 787,64		2,50	
88	546 433,98	2 365 764,23		2,50	
89	546 428,70	2 365 763,17		2,50	
90	545 551,18	2 365 661,59		2,50	
91	545 460,07	2 365 653,32		2,50	
92	545 426,17	2 365 650,25		2,50	
93	545 414,56	2 365 649,19		2,50	
94	545 227,09	2 365 632,19		2,50	
95	545 218,17	2 365 631,38		2,50	
96	544 904,11	2 365 602,91		2,50	
97	544 854,71	2 365 568,05		2,50	
98	544 744,69	2 365 490,41		2,50	
99	544 447,78	2 365 415,14		2,50	
100	544 185,51	2 365 445,89		2,50	
101	543 972,52	2 365 310,36		2,50	
102	543 852,19	2 365 129,21		2,50	

**Раздел 2**

Сведения о местоположении границ объекта					
1	2	3	4	5	6
103	543 682,67	2 364 909,74	Аналитический метод	2,50	—
104	543 640,51	2 364 855,17		2,50	
105	543 583,43	2 364 781,28		2,50	
106	543 491,07	2 364 661,71		2,50	
107	543 442,24	2 364 598,47		2,50	
108	543 410,82	2 364 557,76		2,50	
109	543 315,02	2 364 433,67		2,50	
110	543 172,14	2 364 303,50		2,50	
111	543 093,52	2 364 231,88		2,50	
112	543 083,06	2 364 222,33		2,50	
113	542 971,99	2 364 120,97		2,50	
114	542 871,98	2 364 029,71		2,50	
115	542 600,61	2 363 782,27		2,50	
116	542 584,64	2 363 799,04		2,50	
117	542 574,51	2 363 809,67		2,50	
118	542 551,15	2 363 834,20		2,50	
119	542 220,65	2 363 748,83		2,50	
120	542 217,18	2 363 747,93		2,50	
121	542 207,16	2 363 746,04		2,50	
122	542 207,45	2 363 743,98		2,50	
123	542 199,67	2 363 742,14		2,50	
124	542 185,10	2 363 738,69		2,50	
125	542 178,24	2 363 737,06		2,50	
126	542 135,93	2 363 727,05		2,50	
127	542 121,54	2 363 783,95		2,50	
128	542 119,14	2 363 793,46		2,50	
129	542 118,08	2 363 797,66		2,50	
130	542 114,20	2 363 796,68		2,50	
131	542 115,19	2 363 792,78		2,50	
132	542 116,51	2 363 787,54		2,50	
133	542 132,53	2 363 724,17		2,50	
134	542 163,79	2 363 593,61		2,50	
135	542 137,60	2 363 586,36		2,50	
136	542 138,67	2 363 582,51		2,50	
137	542 168,57	2 363 590,79		2,50	
138	542 136,88	2 363 723,17		2,50	
139	542 183,02	2 363 734,09		2,50	
140	542 189,90	2 363 735,71		2,50	
141	542 200,70	2 363 738,27		2,50	
142	542 208,48	2 363 740,11		2,50	
143	542 209,31	2 363 736,98		2,50	
144	542 215,12	2 363 738,54		2,50	
145	542 213,86	2 363 743,24		2,50	
146	542 218,06	2 363 744,03		2,50	
147	542 239,35	2 363 749,53		2,50	
148	542 549,87	2 363 829,74		2,50	
149	542 571,67	2 363 806,86		2,50	
150	542 581,77	2 363 796,25		2,50	
151	542 600,41	2 363 776,67		2,50	
152	542 874,68	2 364 026,75		2,50	
153	542 943,96	2 364 089,98		2,50	
154	543 091,94	2 364 225,02		2,50	
155	543 096,22	2 364 228,92		2,50	
156	543 165,46	2 364 292,00		2,50	
157	543 317,98	2 364 430,95		2,50	

**Раздел 2**

Сведения о местоположении границ объекта					
1	2	3	4	5	6
158	543 416,30	2 364 558,32	Аналитический метод	2,50	—
159	543 445,97	2 364 596,75		2,50	
160	543 494,23	2 364 659,27		2,50	
161	543 589,01	2 364 781,96		2,50	
162	543 649,46	2 364 860,21		2,50	
163	543 685,83	2 364 907,30		2,50	
164	543 855,45	2 365 126,87		2,50	
165	543 975,38	2 365 307,44		2,50	
166	544 186,45	2 365 441,75		2,50	
167	544 448,04	2 365 411,08		2,50	
168	544 746,39	2 365 486,71		2,50	
169	544 863,01	2 365 569,01		2,50	
170	544 905,53	2 365 599,03		2,50	
171	545 217,14	2 365 627,27		2,50	
172	545 227,45	2 365 628,21		2,50	
173	545 414,92	2 365 645,21		2,50	
174	545 436,08	2 365 647,13		2,50	
175	545 460,43	2 365 649,34		2,50	
176	545 551,60	2 365 657,61		2,50	
177	546 429,32	2 365 759,21		2,50	
178	546 434,78	2 365 760,31		2,50	
179	546 552,33	2 365 784,11		2,50	
180	546 810,20	2 365 836,30		2,50	
181	546 909,38	2 365 856,38		2,50	
182	547 585,50	2 365 993,24		2,50	
183	547 620,32	2 366 008,34		2,50	
184	547 621,53	2 366 008,87		2,50	
185	547 628,48	2 365 994,27		2,50	
186	547 630,93	2 365 989,37		2,50	
187	547 748,29	2 365 753,93		2,50	
188	548 064,55	2 365 315,07		2,50	
189	548 317,67	2 365 115,16		2,50	
190	548 416,43	2 365 037,15		2,50	
191	549 037,50	2 364 546,62		2,50	
192	549 098,72	2 364 476,17		2,50	
193	549 101,76	2 364 465,56		2,50	
194	549 109,32	2 364 439,12		2,50	
195	549 113,75	2 364 423,64		2,50	
196	549 164,18	2 364 358,05		2,50	
197	549 272,96	2 364 257,22		2,50	
198	549 459,03	2 364 193,52		2,50	
199	549 611,79	2 364 141,22		2,50	
200	549 750,74	2 364 122,25		2,50	
201	549 831,09	2 364 114,18		2,50	
202	550 086,84	2 364 019,36		2,50	
203	550 272,23	2 363 950,63		2,50	
204	550 541,97	2 363 817,23		2,50	
205	550 578,59	2 363 799,12		2,50	
206	551 003,43	2 363 589,02		2,50	
207	551 289,42	2 363 555,53		2,50	
208	551 672,70	2 363 358,31		2,50	
209	551 761,45	2 363 312,58		2,50	
210	552 005,77	2 363 186,93		2,50	
211	552 049,30	2 363 164,54		2,50	
212	552 072,94	2 363 152,37		2,50	

**Раздел 2**

Сведения о местоположении границ объекта					
1	2	3	4	5	6
213	552 560,91	2 362 901,28	Аналитический метод	2,50	—
214	552 670,32	2 362 824,33		2,50	
215	552 801,24	2 362 732,24		2,50	
216	553 063,52	2 362 547,75		2,50	
217	553 119,07	2 362 508,67		2,50	
218	553 125,95	2 362 506,68		2,50	
219	553 312,84	2 362 452,47		2,50	
220	553 571,70	2 362 487,10		2,50	
221	554 242,79	2 362 576,87		2,50	
222	554 340,42	2 362 589,93		2,50	
223	554 374,27	2 362 594,46		2,50	
224	554 539,80	2 362 541,77		2,50	
225	554 624,95	2 362 441,26		2,50	
226	554 675,84	2 362 381,20		2,50	
227	554 729,33	2 362 317,11		2,50	
228	554 762,45	2 362 277,42		2,50	
229	554 788,10	2 362 117,20		2,50	
230	555 021,03	2 361 718,88		2,50	
231	555 037,78	2 361 606,01		2,50	
232	555 063,02	2 361 435,89		2,50	
233	555 536,21	2 360 496,51		2,50	
234	555 634,37	2 360 342,65		2,50	
235	555 670,70	2 360 115,02		2,50	
236	556 321,60	2 359 880,50		2,50	
237	556 363,58	2 359 880,33		2,50	
238	556 373,46	2 359 880,29		2,50	
239	556 518,09	2 359 879,69		2,50	
240	556 526,80	2 359 879,66		2,50	
1	556 526,80	2 359 873,47		2,50	
3. Сведения о характерных точках части (частей) границы объекта					
1	2	3	4	5	6
—	—	—	—	—	—

## Раздел 3


**Сведения о местоположении измененных (уточненных) границ объекта**

## 1. Система координат МСК-74

## 2. Сведения о характерных точках границ объекта

Обозначение характерных точек границы	Существующие координаты, м		Измененные (уточненные) координаты, м		Метод определения координат характерной точки	Средняя квадратическая погрешность положения характерной точки (Mt), м	Описание обозначения точки на местности (при наличии)
	X	Y	X	Y			
1	2	3	4	5	6	7	8
—	—	—	—	—	—	—	—
3. Сведения о характерных точках части (частей) границы объекта							
1	2	3	4	5	6	7	8
—	—	—	—	—	—	—	—

Раздел 4  
План границ объекта

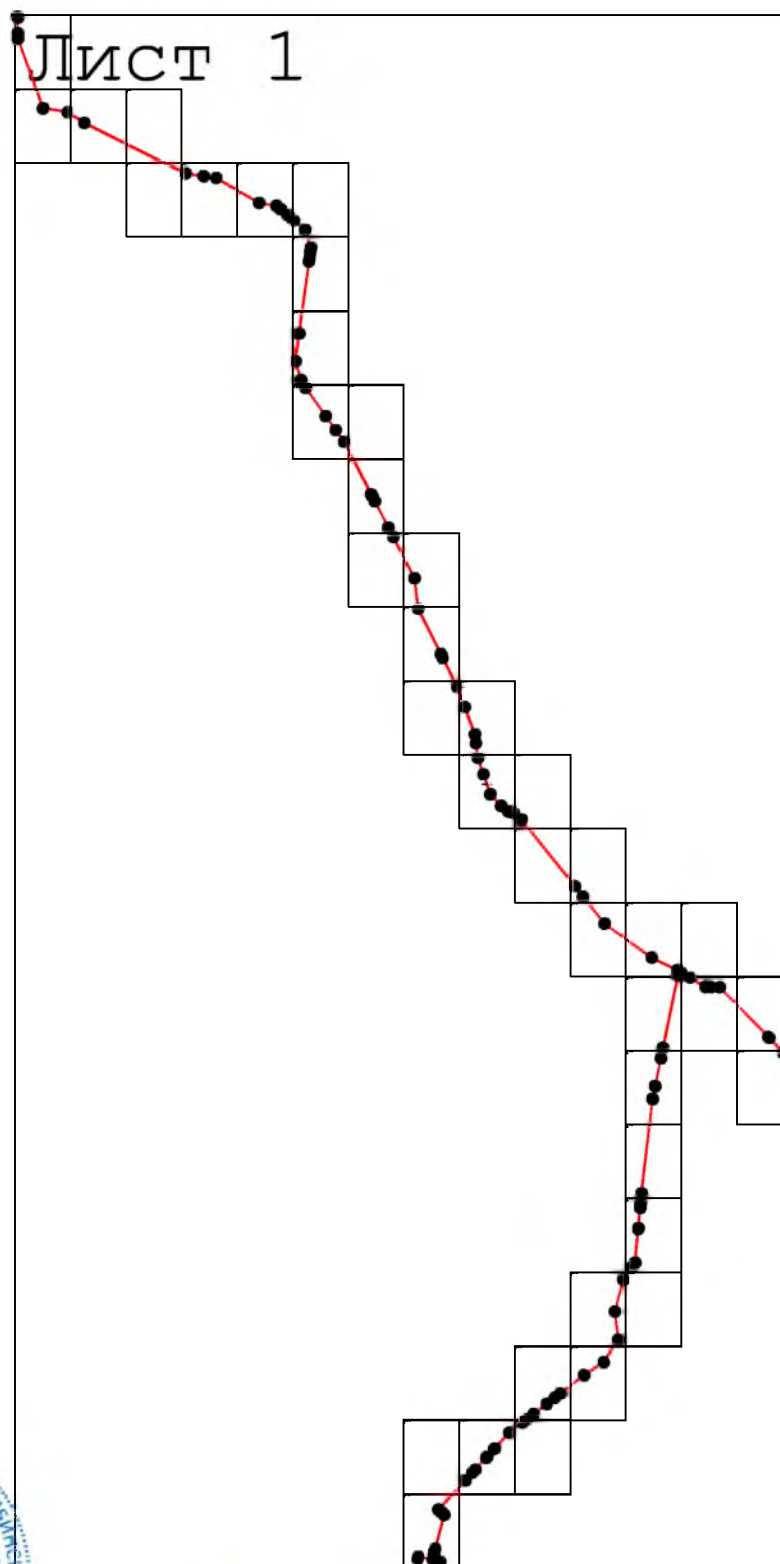

Масштаб 1:70 000


Подпись \_\_\_\_\_ Дата « 7 » \_\_\_\_\_ декабря 20 23 г.

\_\_\_\_\_ кадастровый инженер Какоулин А.М.

Место для оттиска печати (при наличии) лица, составившего описание местоположения границ объекта



**Раздел 4**  
**План границ объекта**

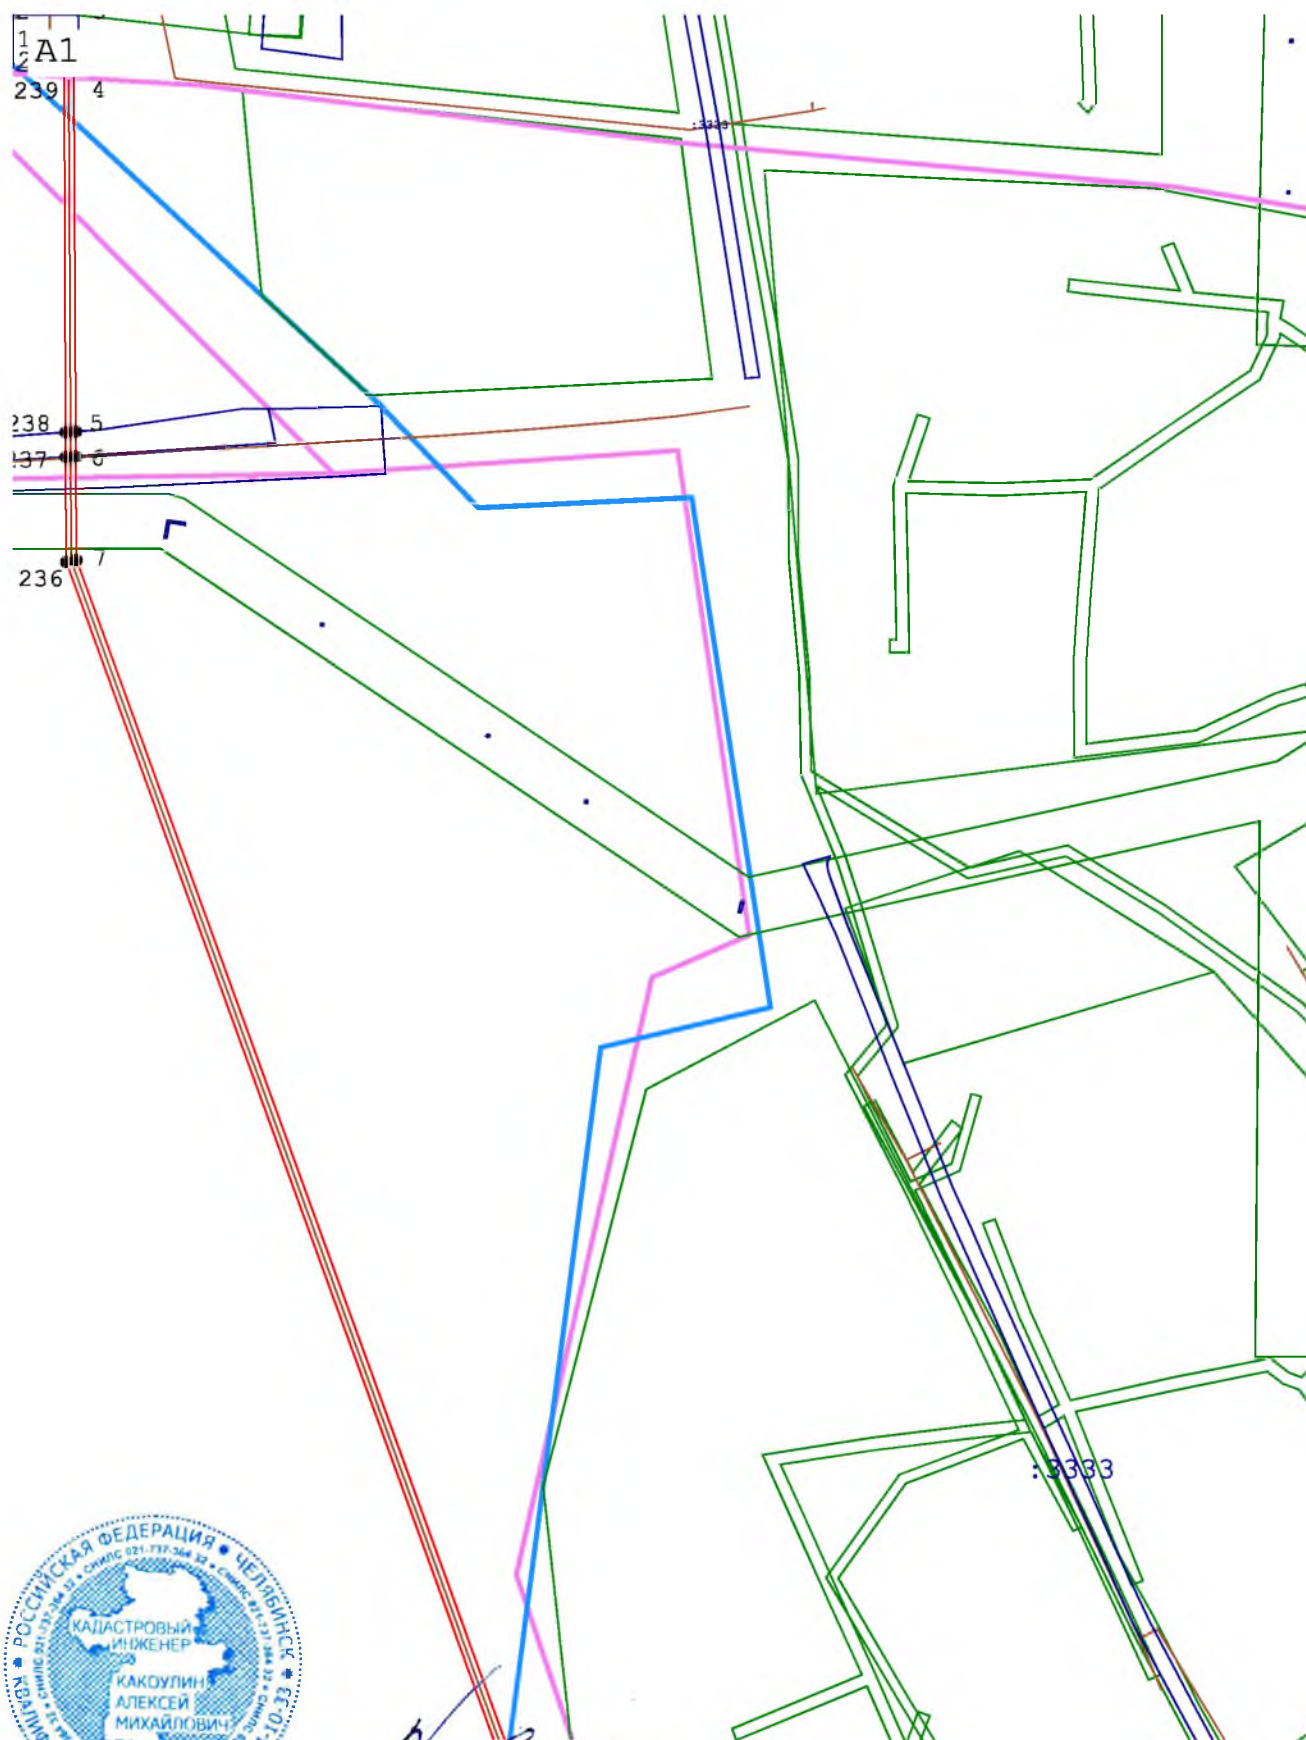


**Масштаб 1:3 000**

Подпись \_\_\_\_\_ Дата « 7 » декабря 20 23 г.

\_\_\_\_\_ кадастровый инженер Какоулин А.М.  
Место для оттиска печати (при наличии) лица, составившего описание местоположения границ объекта

**Раздел 4**  
**План границ объекта**

A2

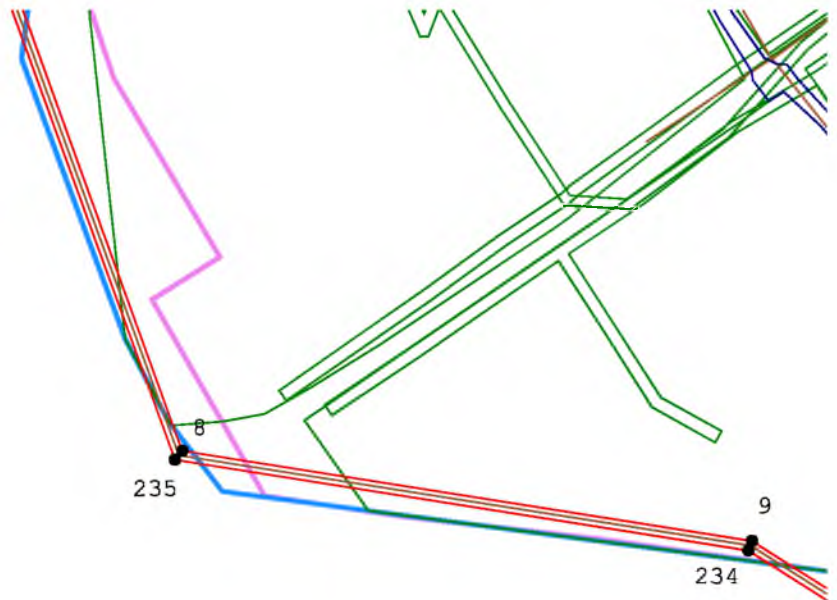


Масштаб 1:3 000

Подпись \_\_\_\_\_ Дата « 7 » \_\_\_\_\_ декабря 20 23 г.

\_\_\_\_\_ кадастровый инженер Какоулин А.М.

Место для оттиска печати (при наличии) лица, составившего описание местоположения границ объекта

Раздел 4  
План границ объекта

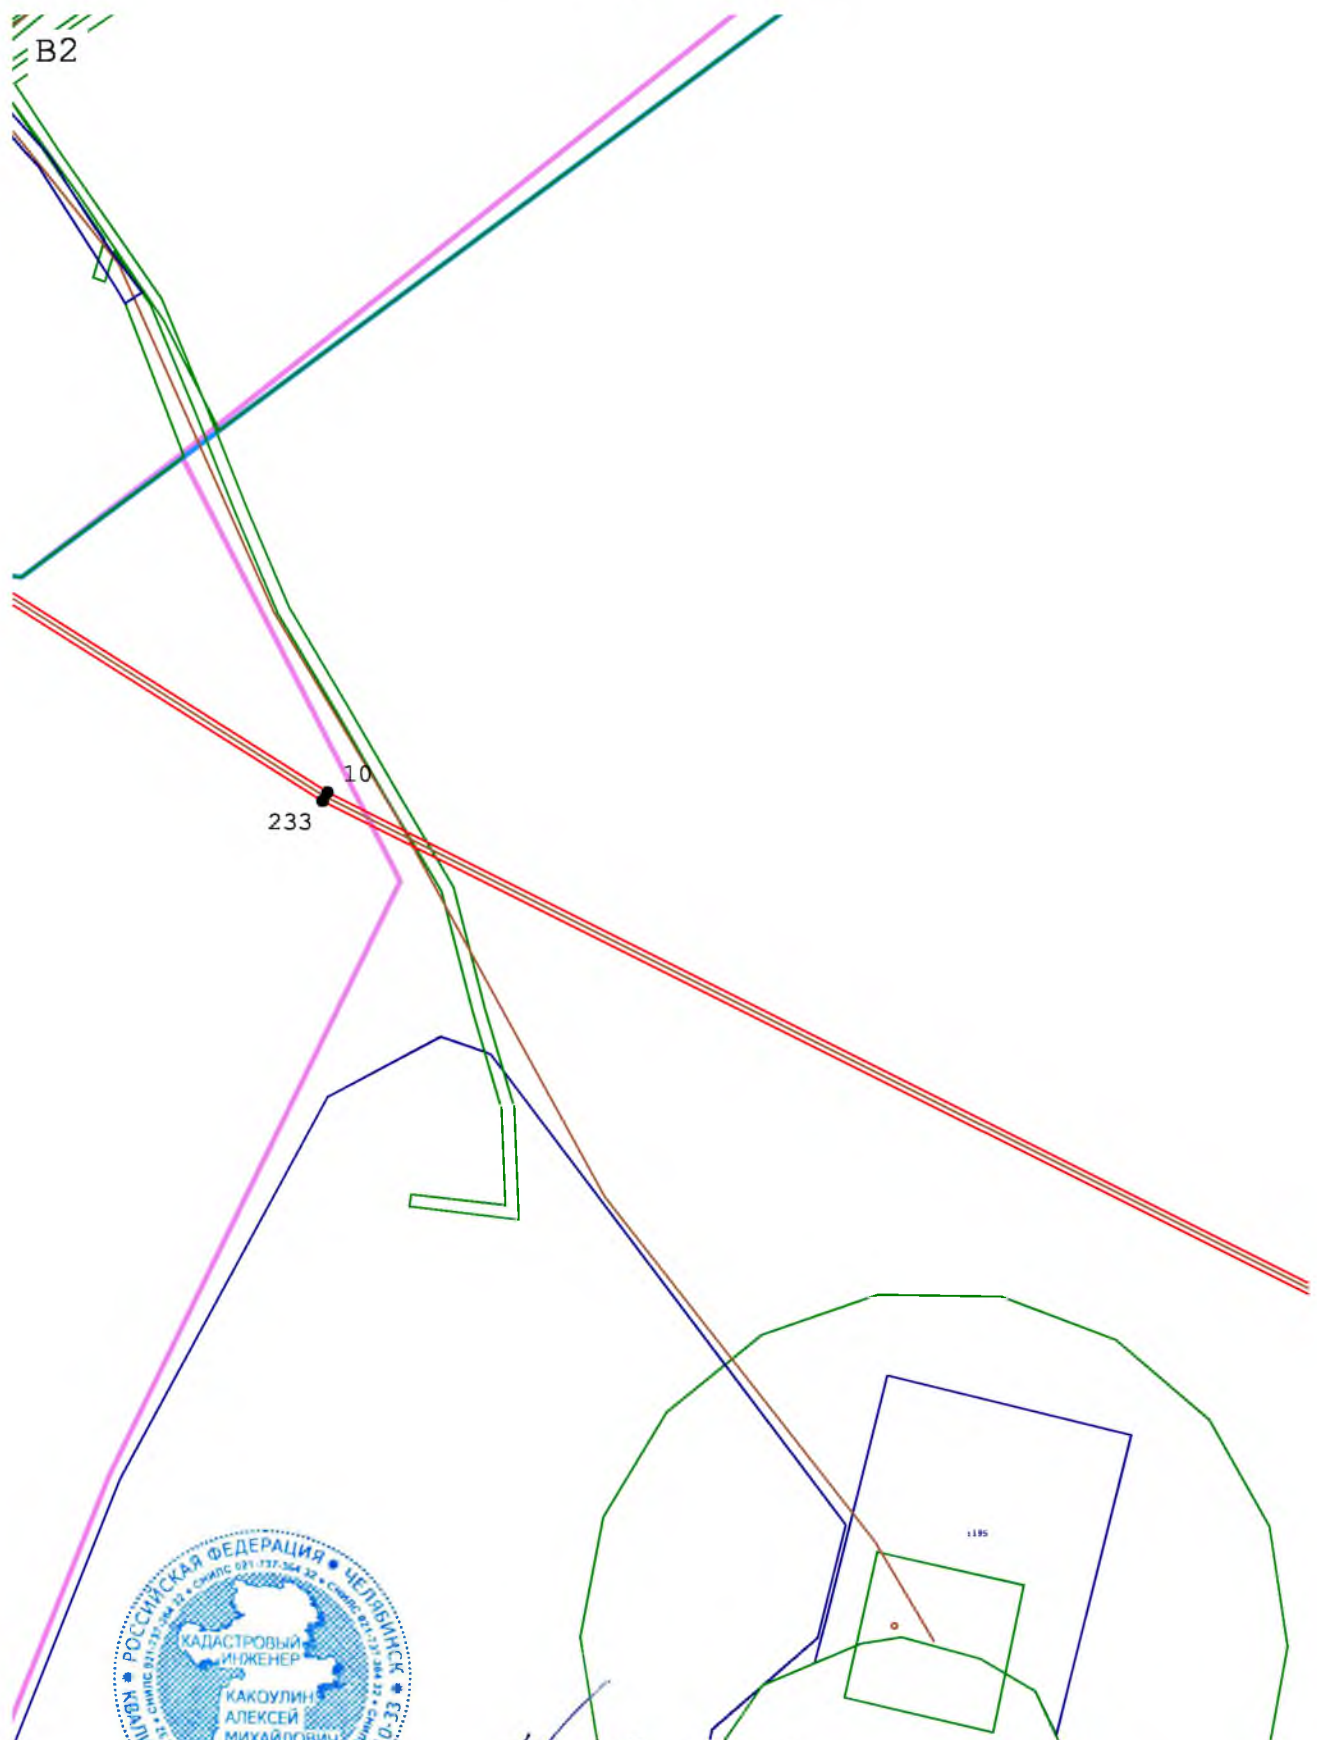

Подпись \_\_\_\_\_ Дата « 7 » декабря 20 23 г.

кадастровый инженер Какоулин А.М.

Место для оттиска печати (при наличии) лица, составившего описание местоположения границ объекта

### План границ объекта

C2



~~Масштаб~~ 1:3 000

Подпись \_\_\_\_\_ Дата « 7 » \_\_\_\_\_ декабря 20 23 г.  
кадастровый инженер Какоулин А.М.

Место для оттиска печати (при наличии) лица, составившего описание местоположения границ объекта



Раздел 4  
План границ объекта

СЗ




Масштаб 1:3 000

Подпись \_\_\_\_\_ Дата « 7 » декабря 20 23 г.

кадастровый инженер Какоулин А.М.

Место для оттиска печати (при наличии) лица, составившего описание местоположения границ объекта

Раздел 4  
План границ объекта

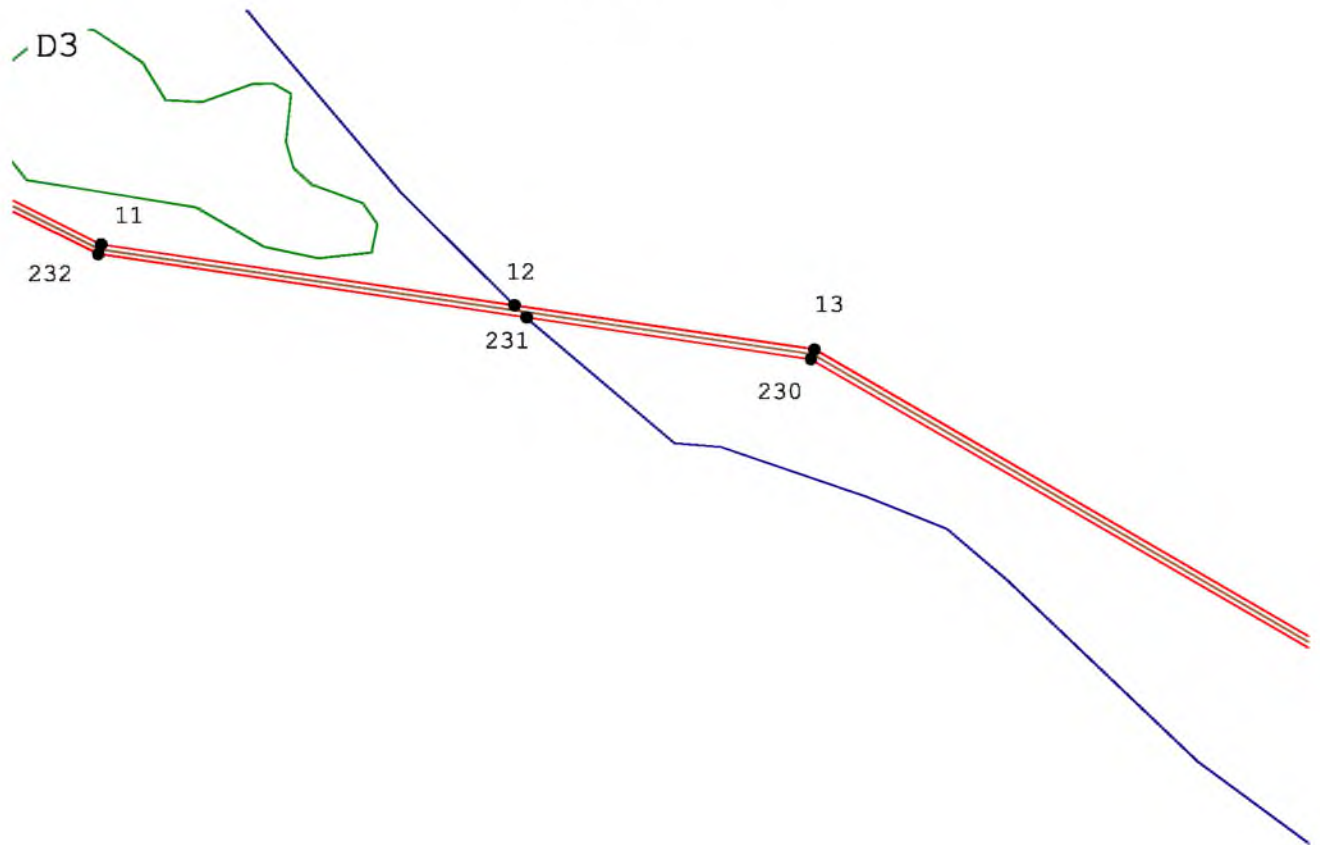


Масштаб 1:3 000

Подпись \_\_\_\_\_ Дата « 7 » декабря 20 23 г.  
кадастровый инженер Какоулин А.М.

Место для оттиска печати (при наличии) лица, составившего описание местоположения границ объекта

## План границ объекта

E3

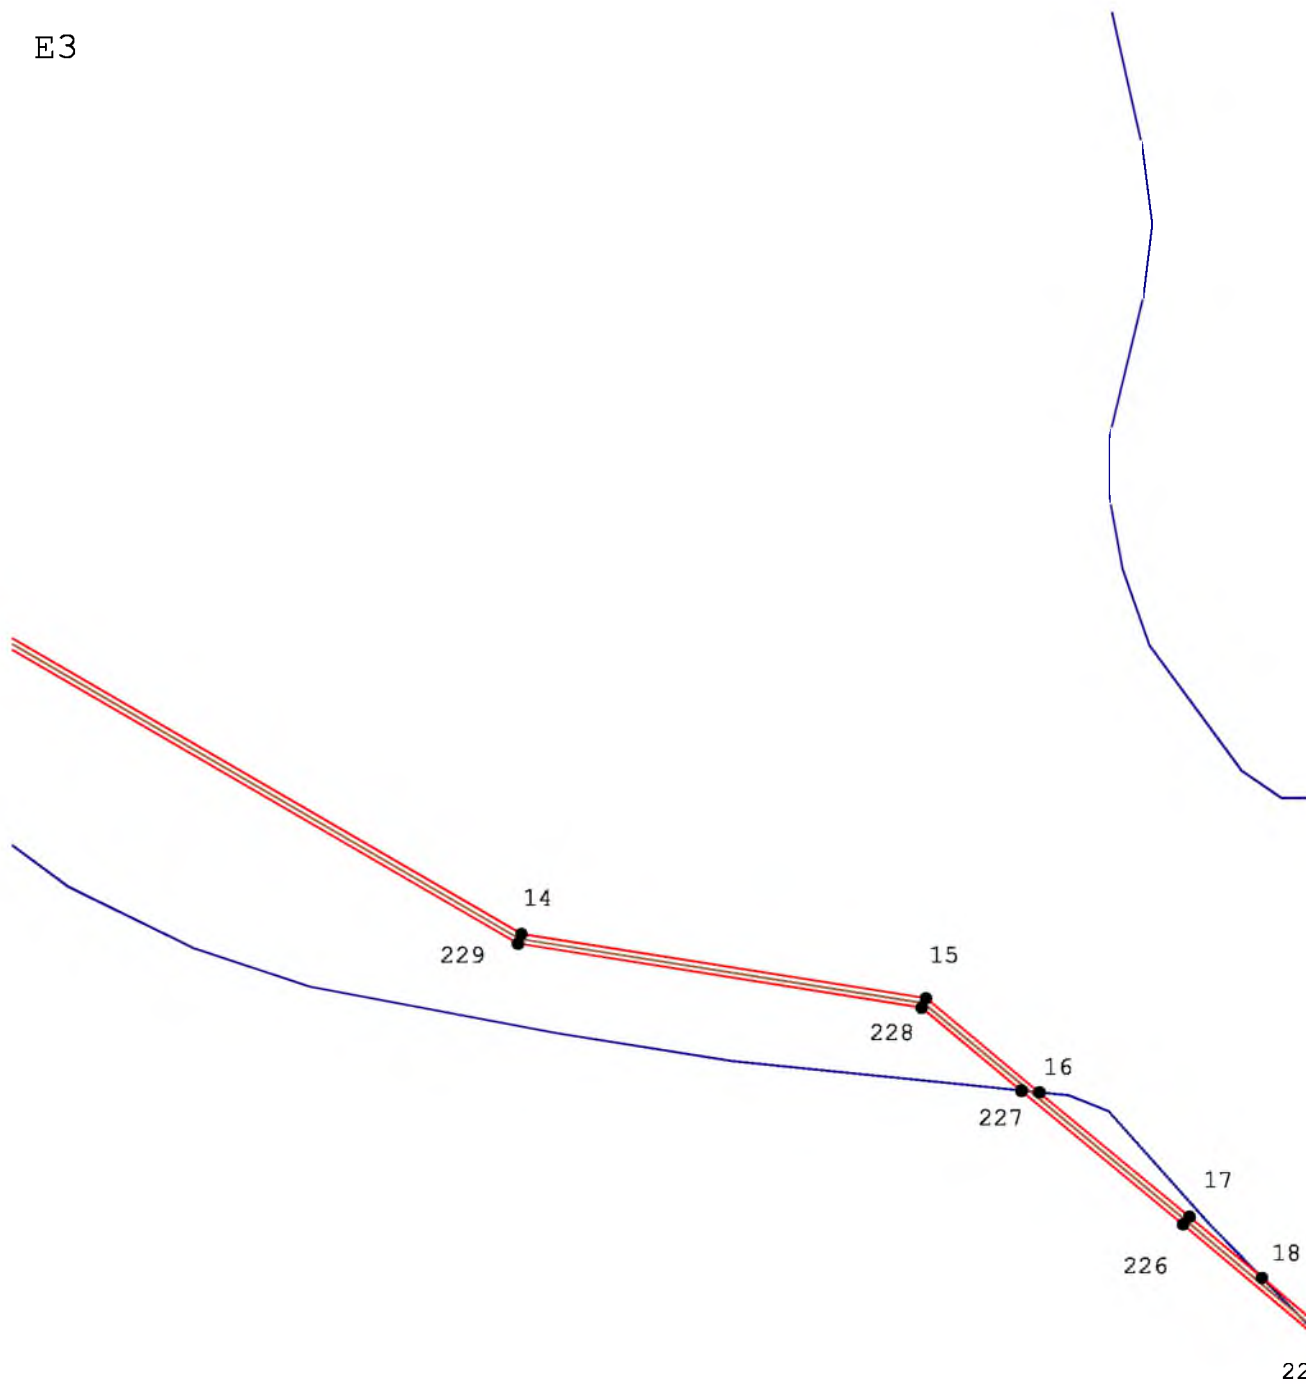

**Масштаб 1:3 000**


Подпись \_\_\_\_\_ Дата « 7 » декабря 20 23 г.

кадастровый инженер Какоулин А.М.

Место для оттиска печати (при наличии) лица, составившего описание местоположения границ объекта

Раздел 4  
План границ объекта

ГЗ

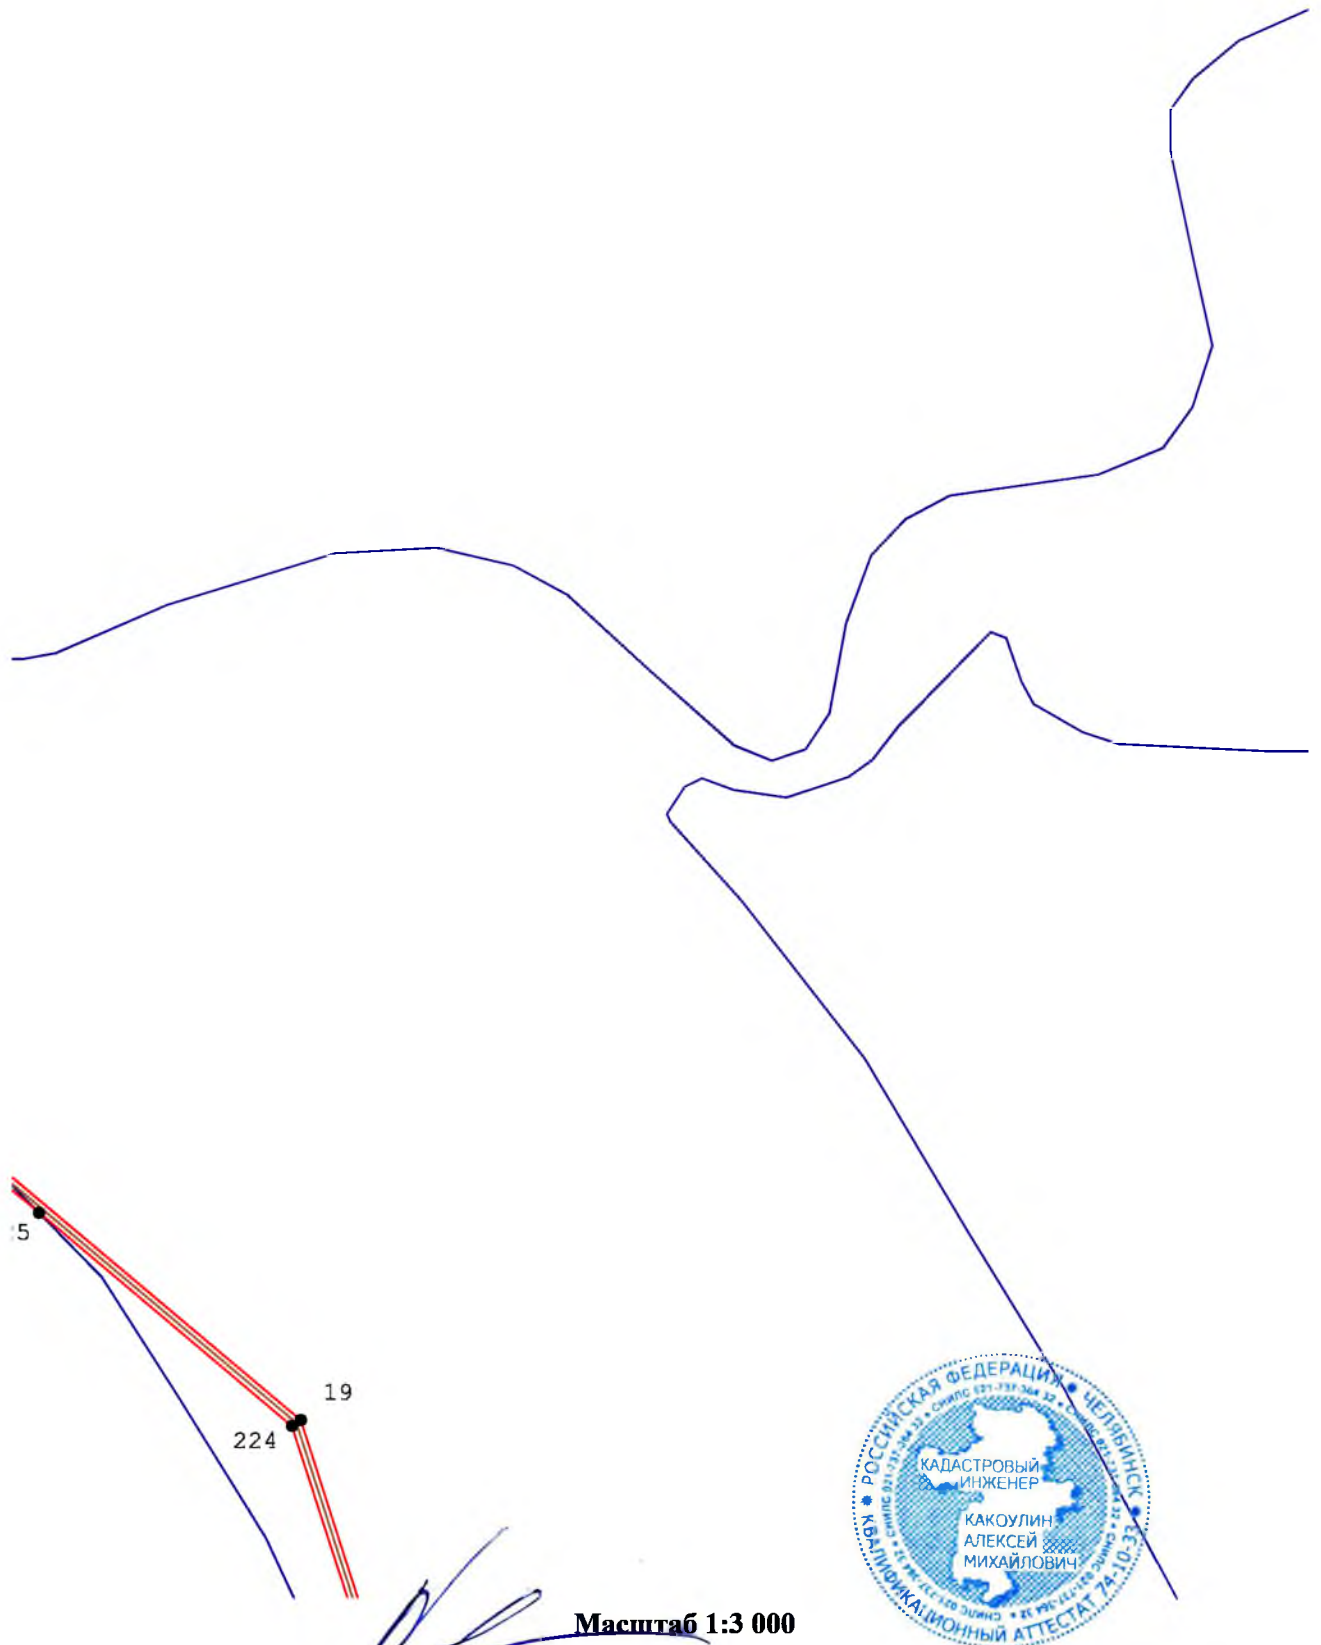

Масштаб 1:3 000

Подпись \_\_\_\_\_ Дата « 7 » \_\_\_\_\_ декабря 20 23 г.


\_\_\_\_\_ кадастровый инженер Какоулин А.М.

Место для оттиска печати (при наличии) лица, составившего описание местоположения границ объекта



Раздел 4  
План границ объекта

Г4

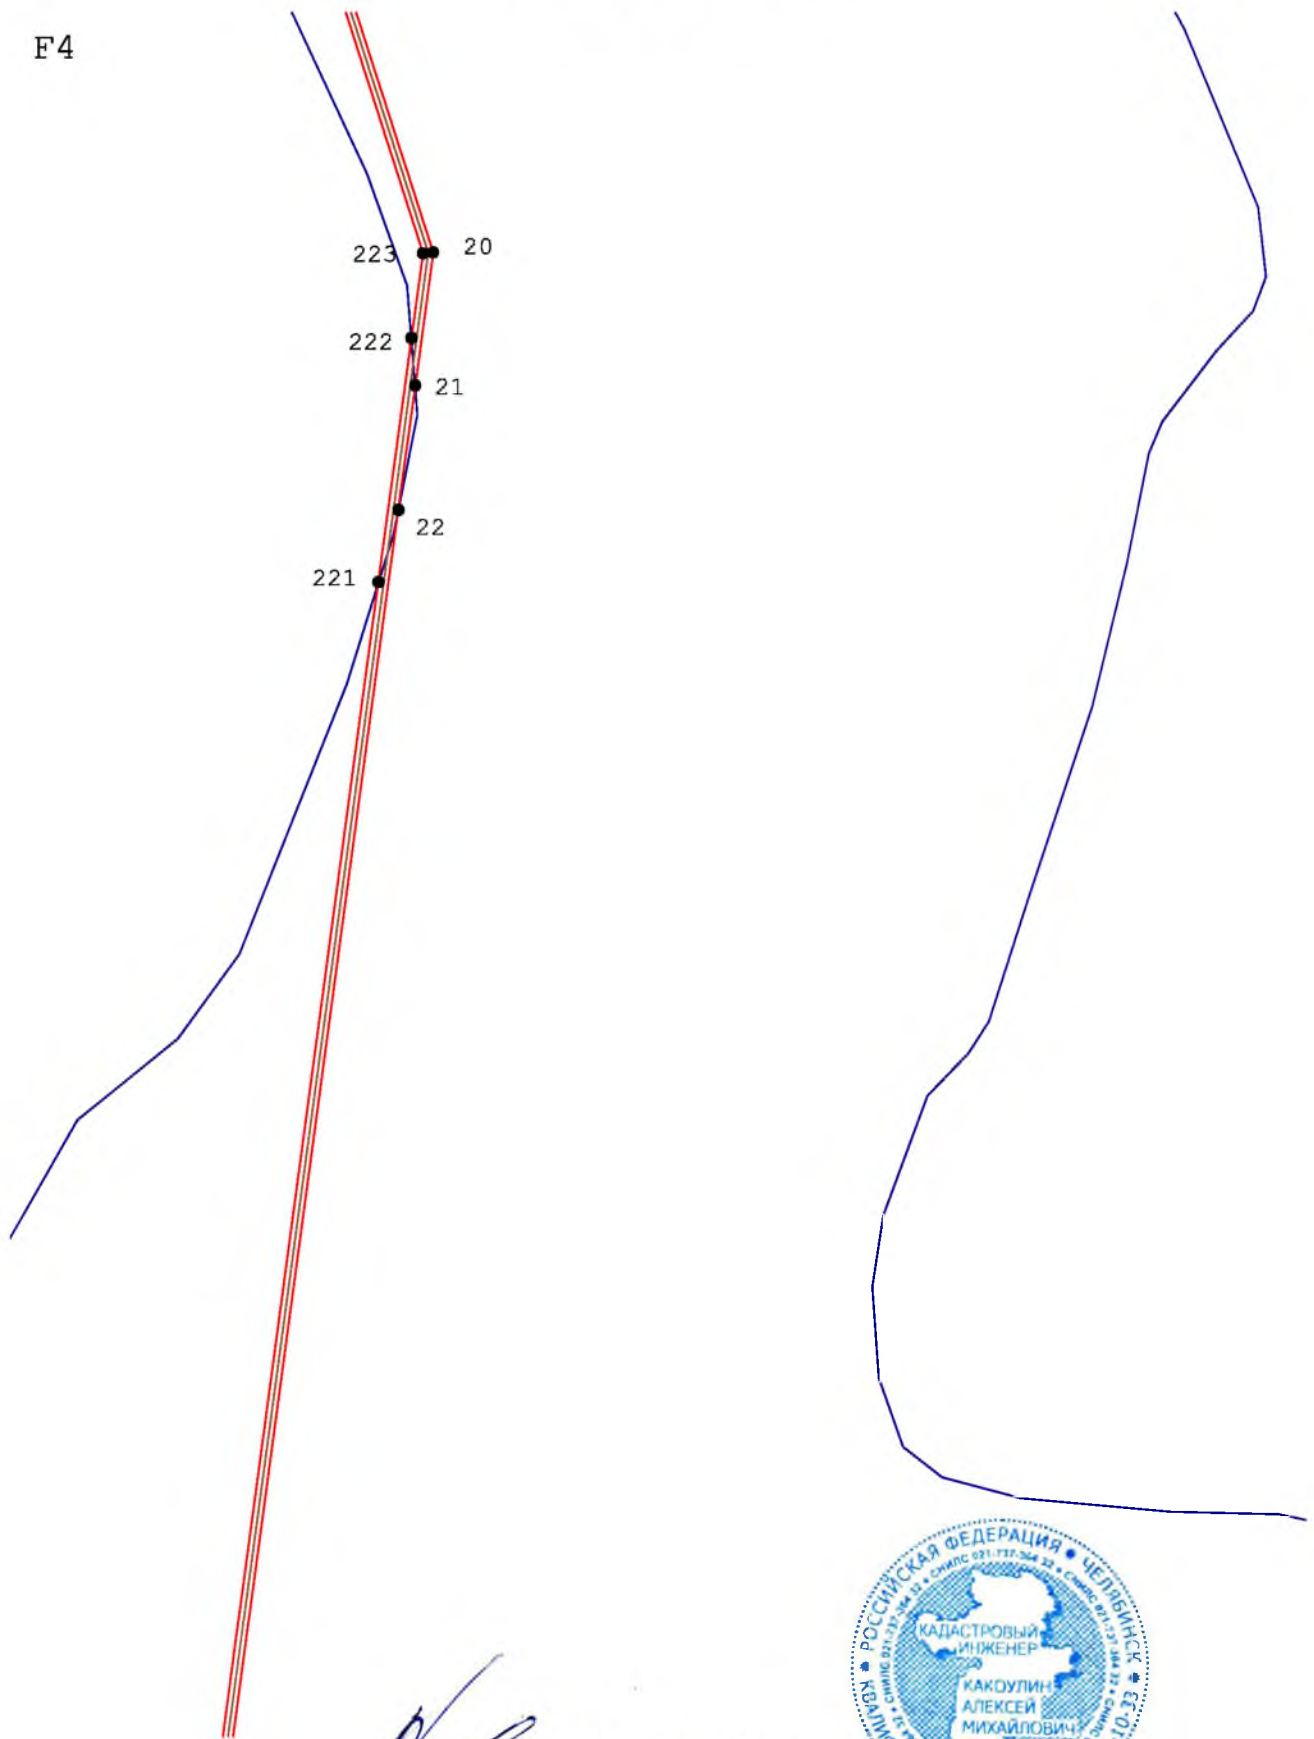

Масштаб 1:3 000




Подпись \_\_\_\_\_ Дата « 7 » декабря 20 23 г.

\_\_\_\_\_ кадастровый инженер Какоулин А.М.

Место для оттиска печати (при наличии) лица, составившего описание местоположения границ объекта

Раздел 4  
План границ объекта

F5

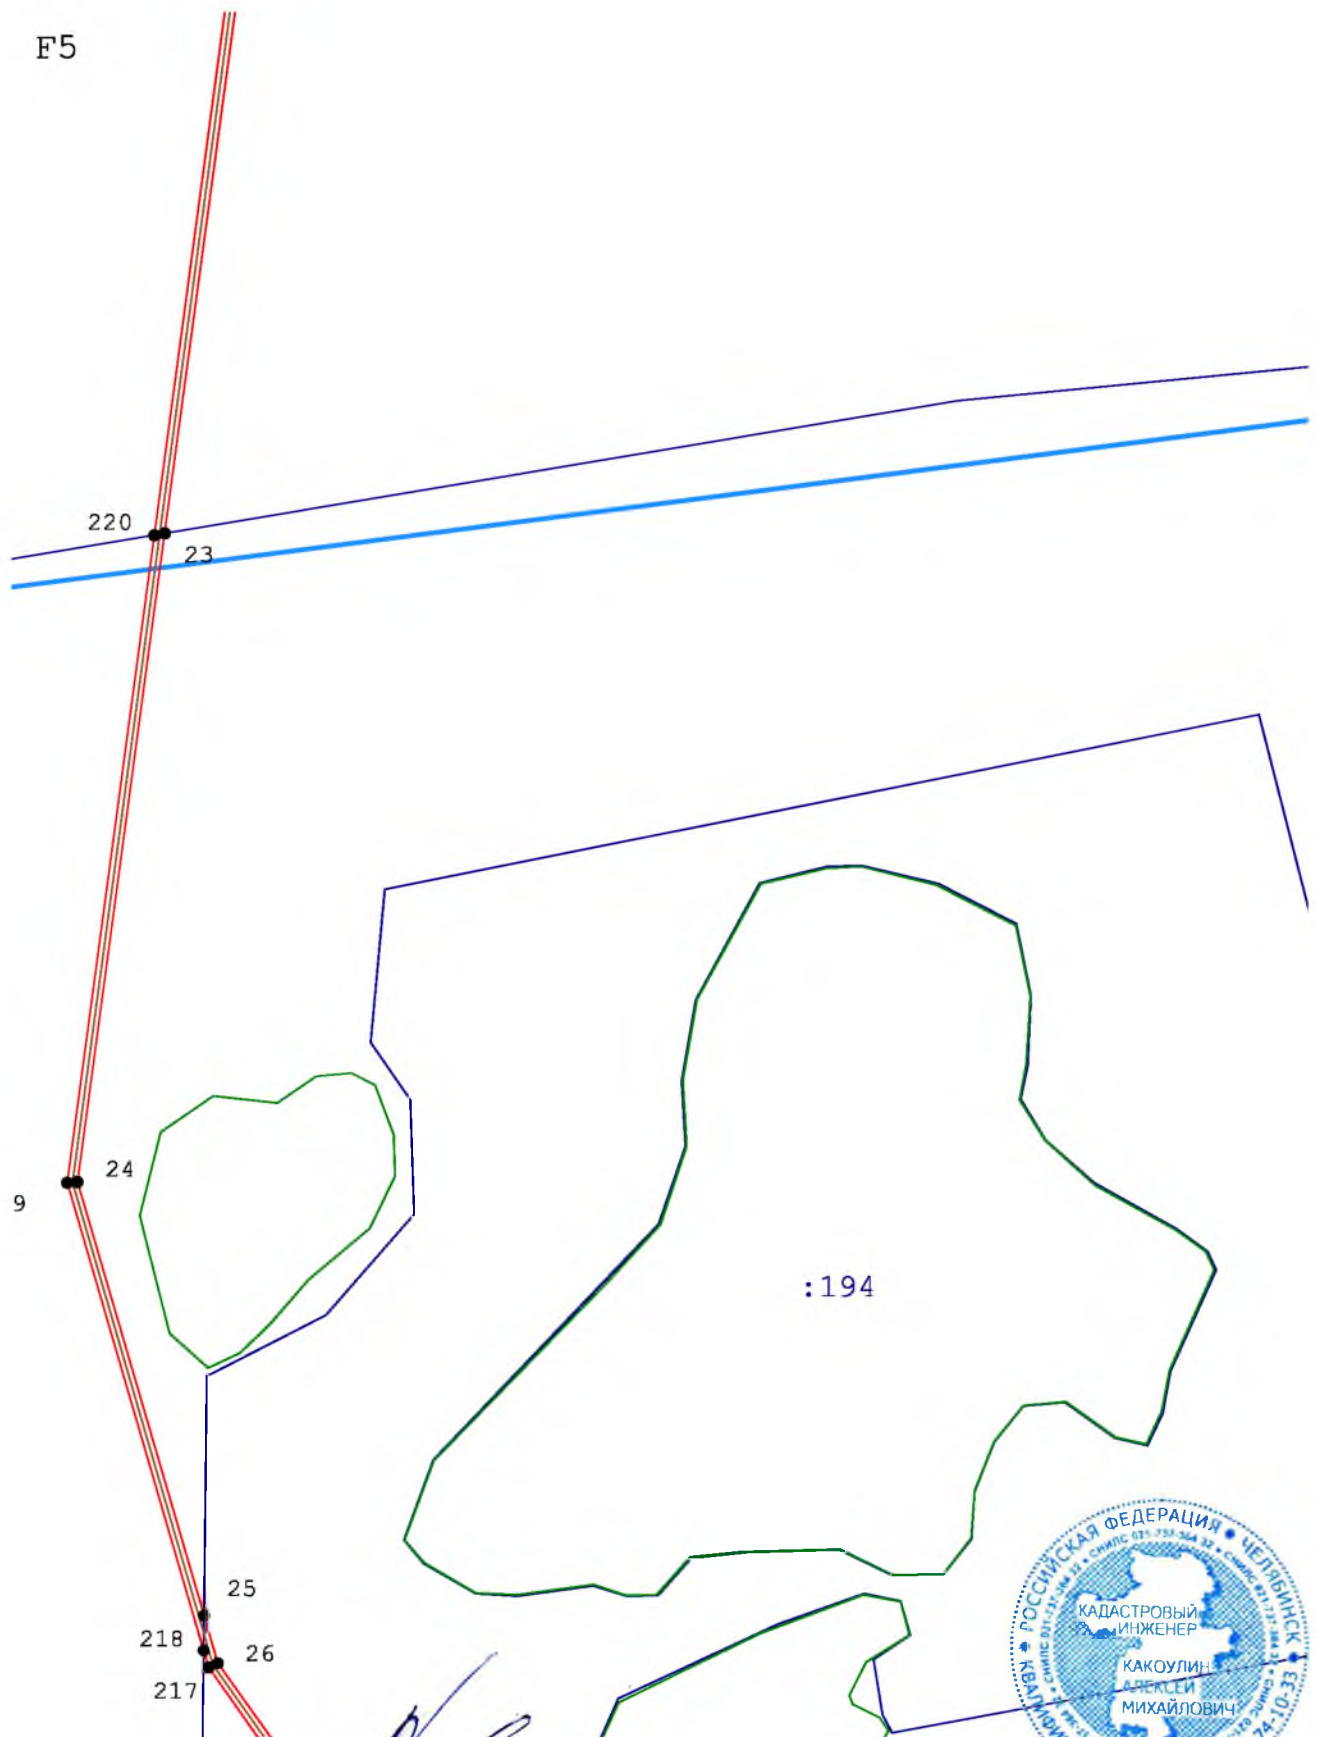

Масштаб 1:3 000




Подпись \_\_\_\_\_ Дата « 7 » декабря 20 23 г.

\_\_\_\_\_ кадастровый инженер Какоулин А.М.  
Место для оттиска печати (при наличии) лица, составившего описание местоположения границ объекта

**Раздел 4**  
**План границ объекта**

Ф6

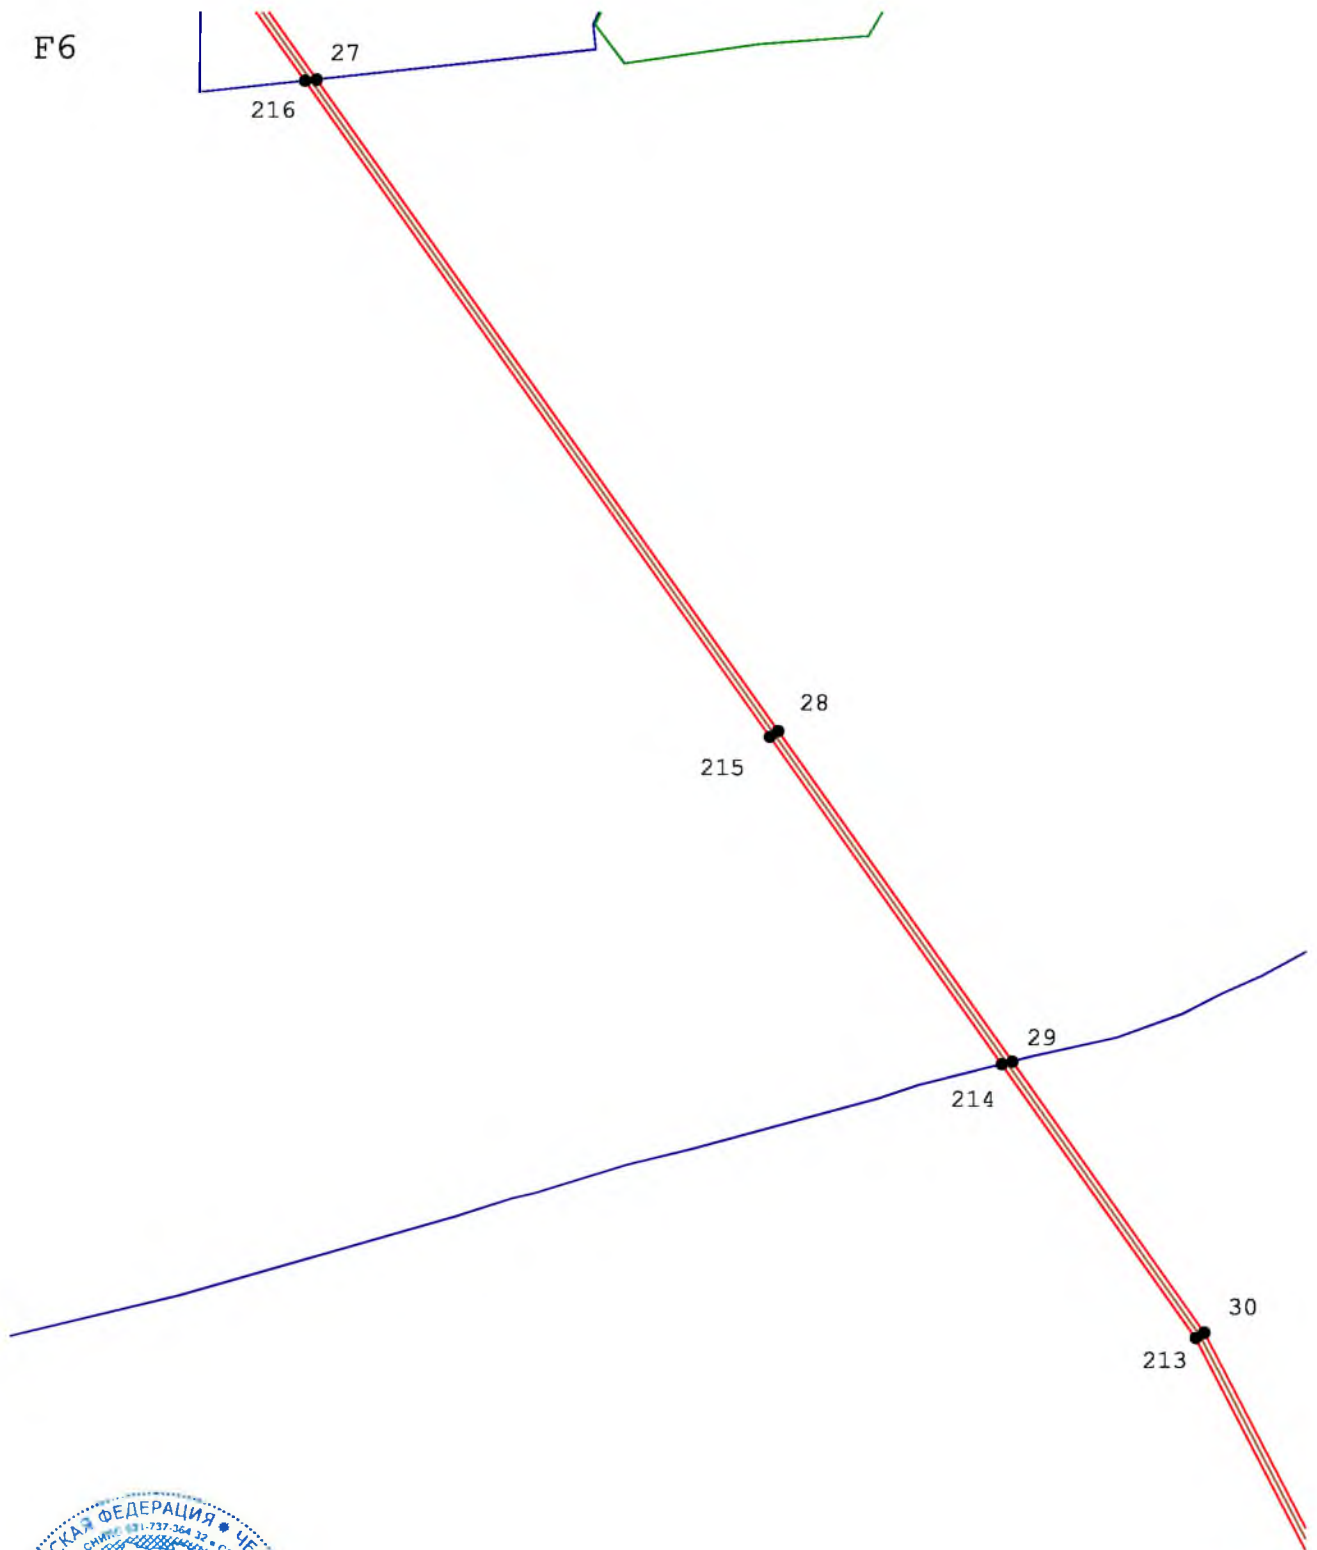

Масштаб 1:3 000


Подпись \_\_\_\_\_ Дата « 7 » \_\_\_\_\_ декабря 20 23 г.

\_\_\_\_\_ кадастровый инженер Какоулин А.М.

Место для оттиска печати (при наличии) лица, составившего описание местоположения границ объекта

Раздел 4  
План границ объекта

G6

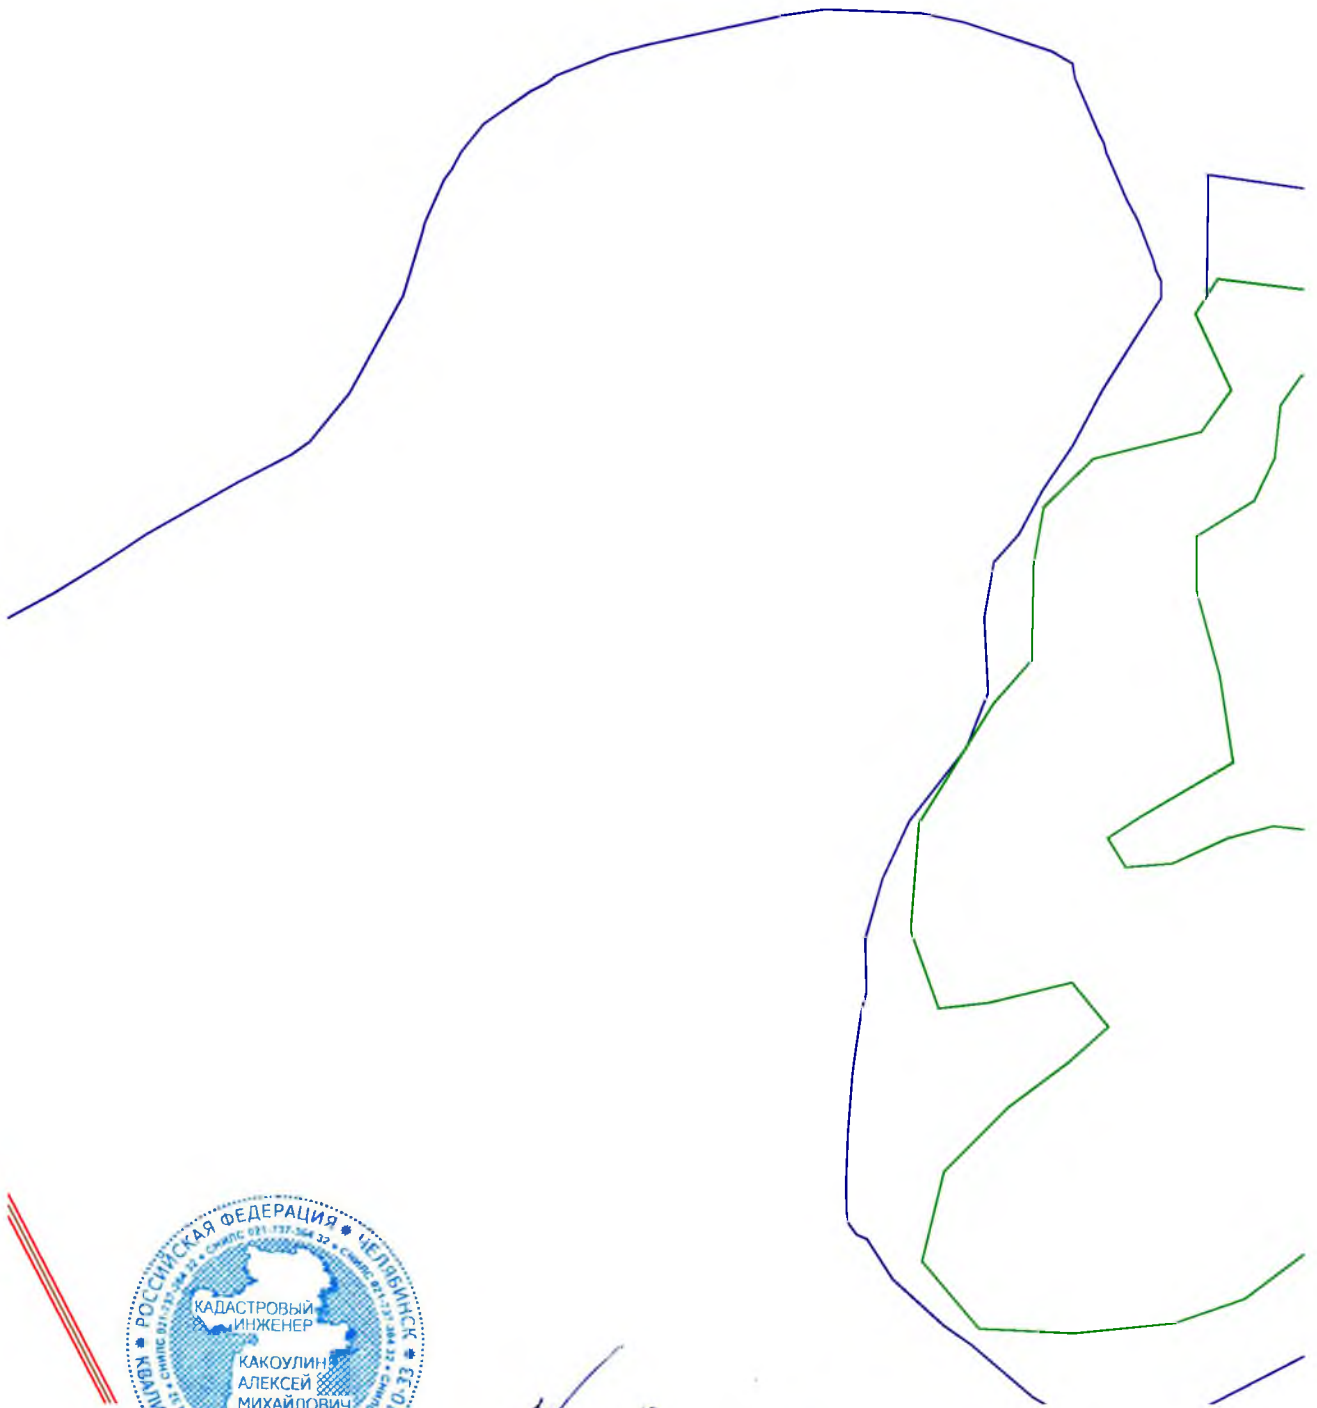

Масштаб 1:3 000


Подпись \_\_\_\_\_ Дата « 7 » \_\_\_\_\_ декабря 20 23 г.

\_\_\_\_\_ кадастровый инженер Какоулин А.М.

Место для оттиска печати (при наличии) лица, составившего описание местоположения границ объекта

Раздел 4  
План границ объекта

G7

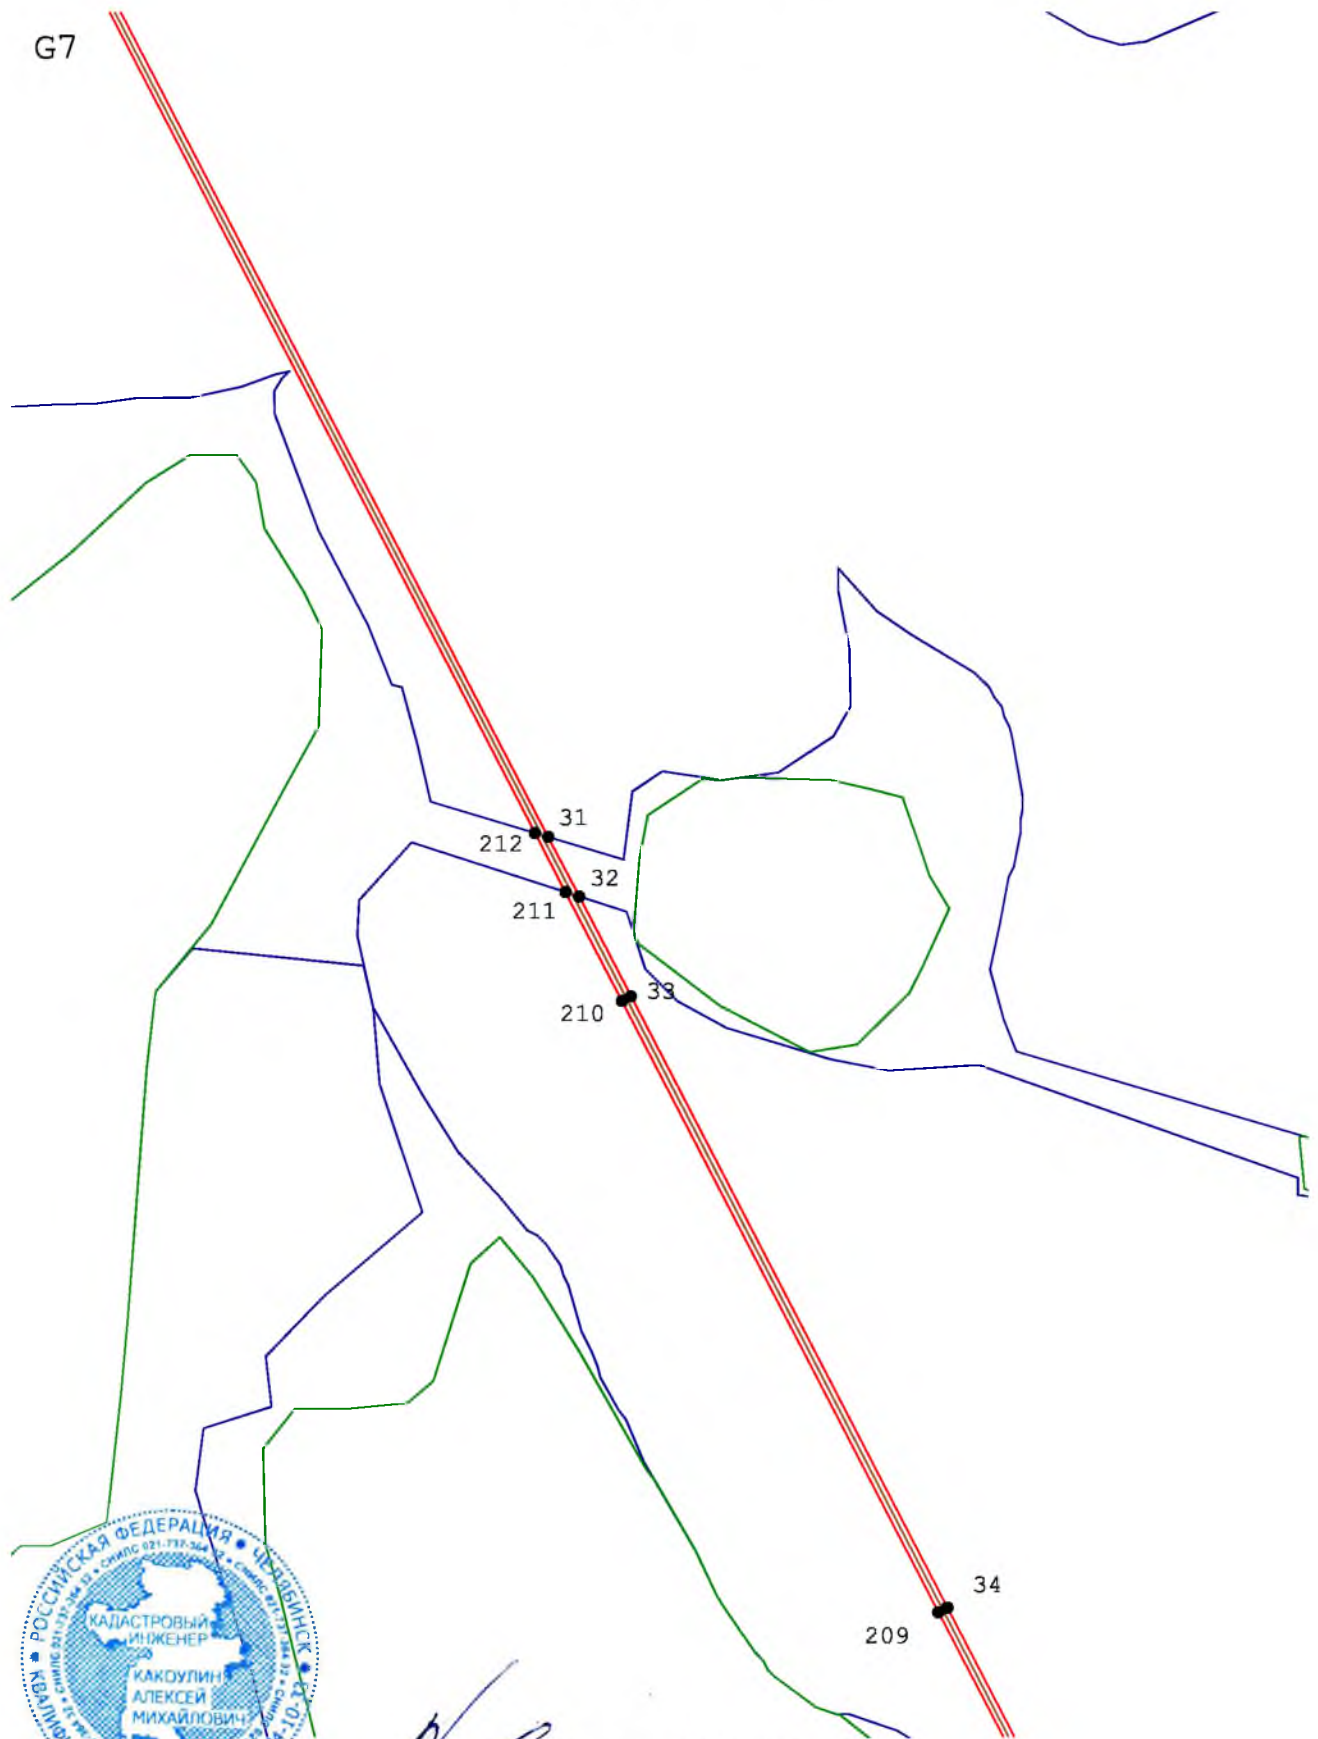

Масштаб 1:3 000

Подпись \_\_\_\_\_


Дата « 7 » декабря 20 23 г.

кадастровый инженер Какоулин А.М.

Место для оттиска печати (при наличии) лица, составившего описание местоположения границ объекта



Раздел 4  
План границ объекта

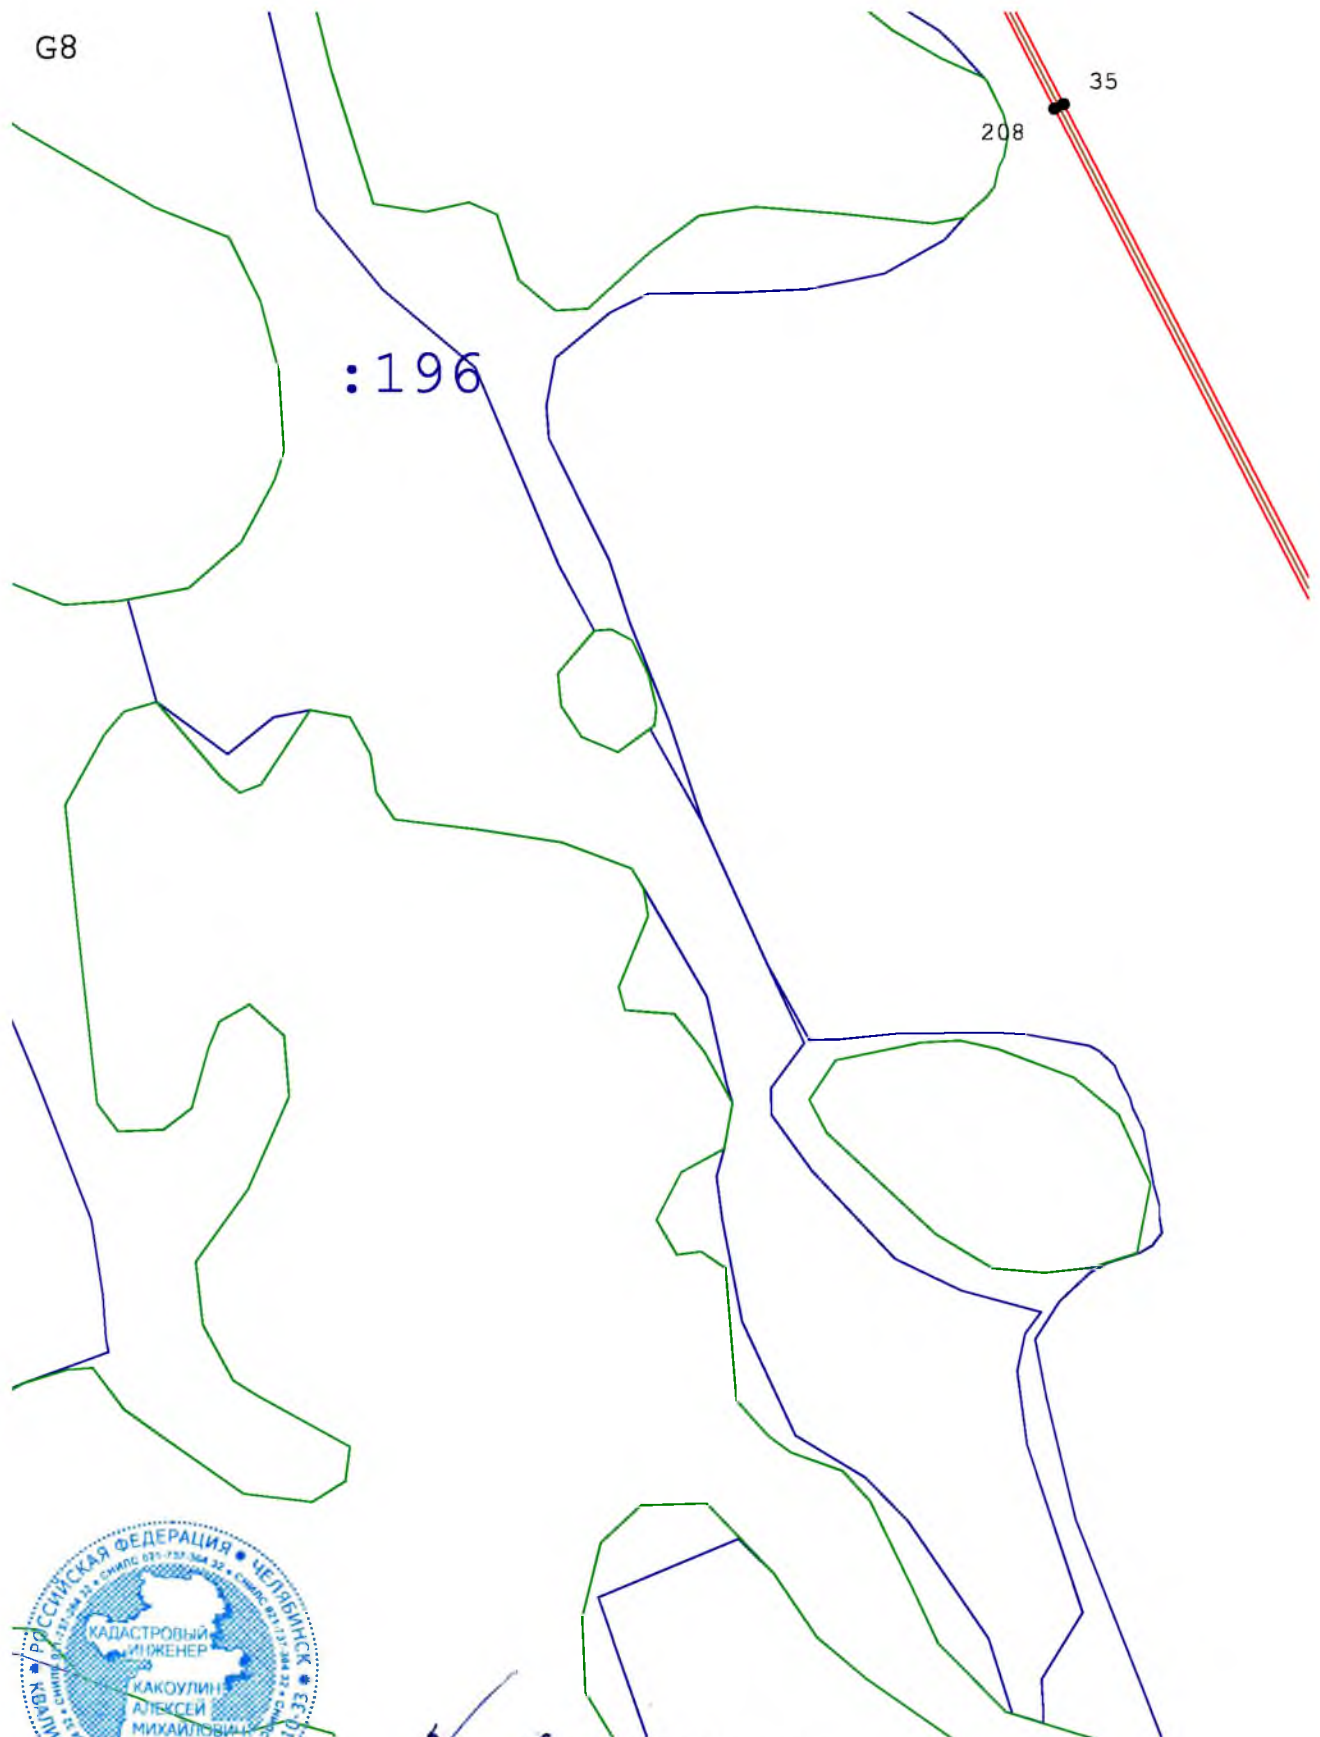

Масштаб 1:3 000


Подпись \_\_\_\_\_ Дата « 7 » декабря 20 23 г.

кадастровый инженер Какоулин А.М.

Место для оттиска печати (при наличии) лица, составившего описание местоположения границ объекта

Раздел 4  
План границ объекта

Н8

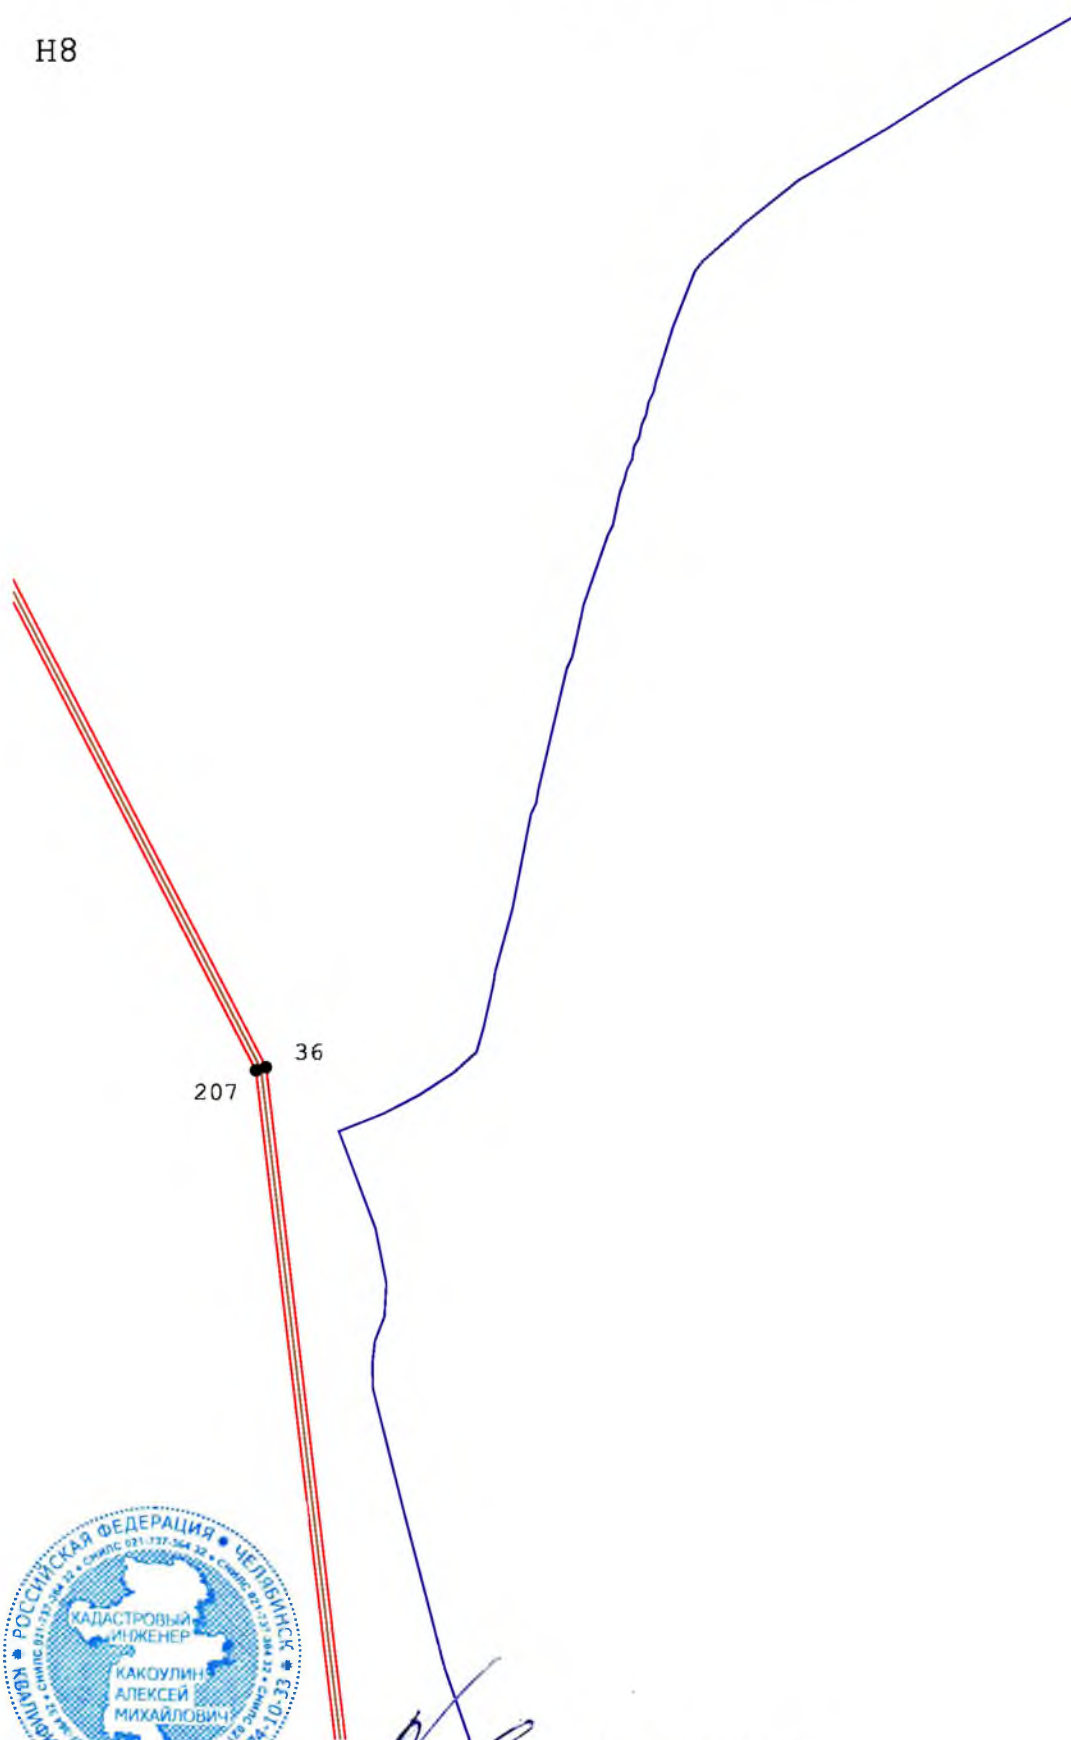

Масштаб 1:3 000


Подпись \_\_\_\_\_ Дата « 7 » декабря 20 23 г.

кадастровый инженер Какоулин А.М.

Место для оттиска печати (при наличии) лица, составившего описание местоположения границ объекта

**Раздел 4**  
**План границ объекта**

Н9

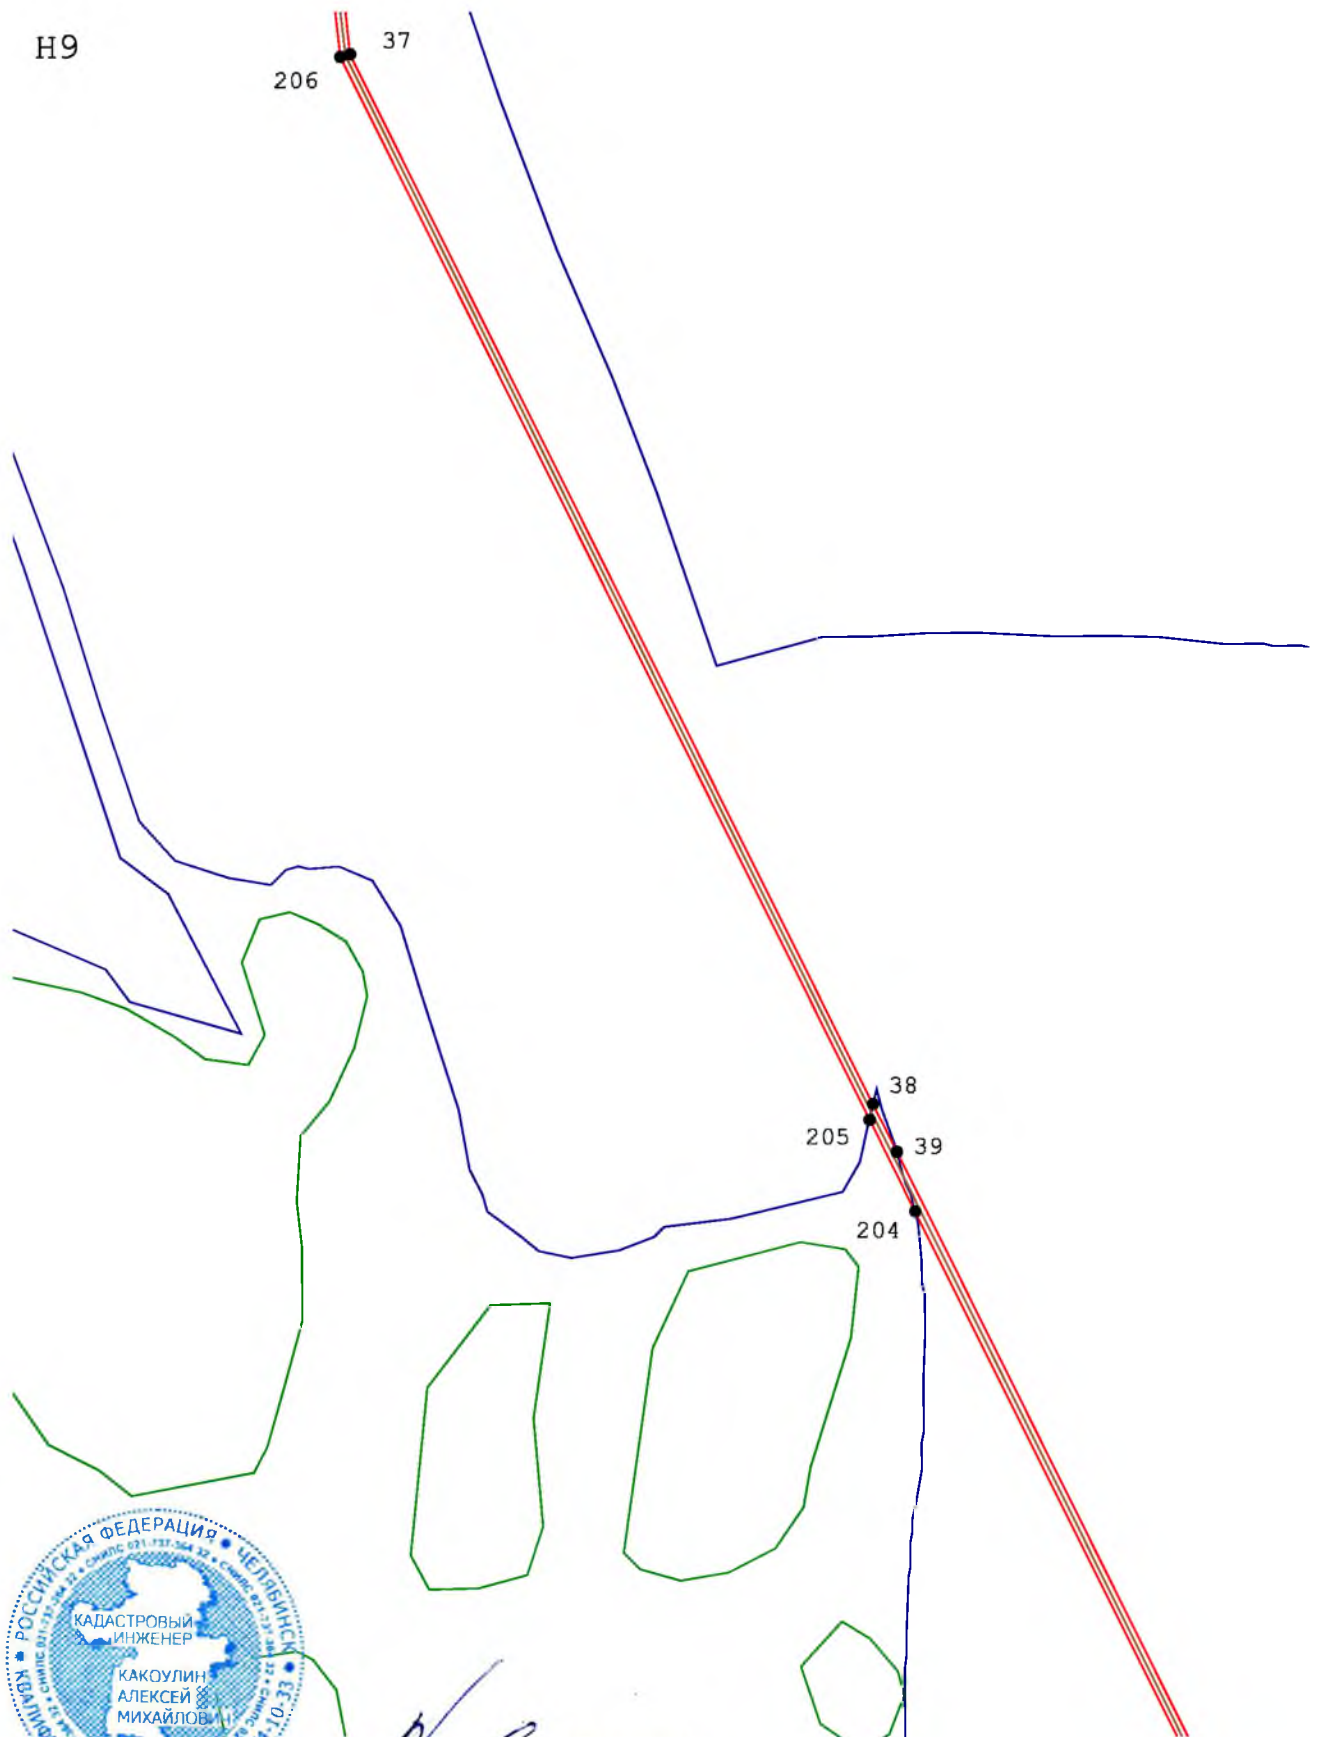

**Масштаб 1:3 000**

Подпись \_\_\_\_\_ Дата « 7 » декабря 20 23 г.

кадастровый инженер Какоулин А.М.

Место для оттиска печати (при наличии) лица, составившего описание местоположения границ объекта



Раздел 4  
План границ объекта

H10

40  
203



Масштаб 1:3 000

Подпись \_\_\_\_\_ Дата « 7 » декабря 20 23 г.

кадастровый инженер Какоулин А.М.

Место для оттиска печати (при наличии) лица, составившего описание местоположения границ объекта

**Раздел 4**  
**План границ объекта**

H20



**Масштаб 1:3 000**


Подпись \_\_\_\_\_ Дата « 7 » \_\_\_\_\_ декабря 20 23 г.

\_\_\_\_\_ кадастровый инженер Какоулин А.М.

Место для оттиска печати (при наличии) лица, составившего описание местоположения границ объекта

**Раздел 4**  
**План границ объекта**

H21  
:19

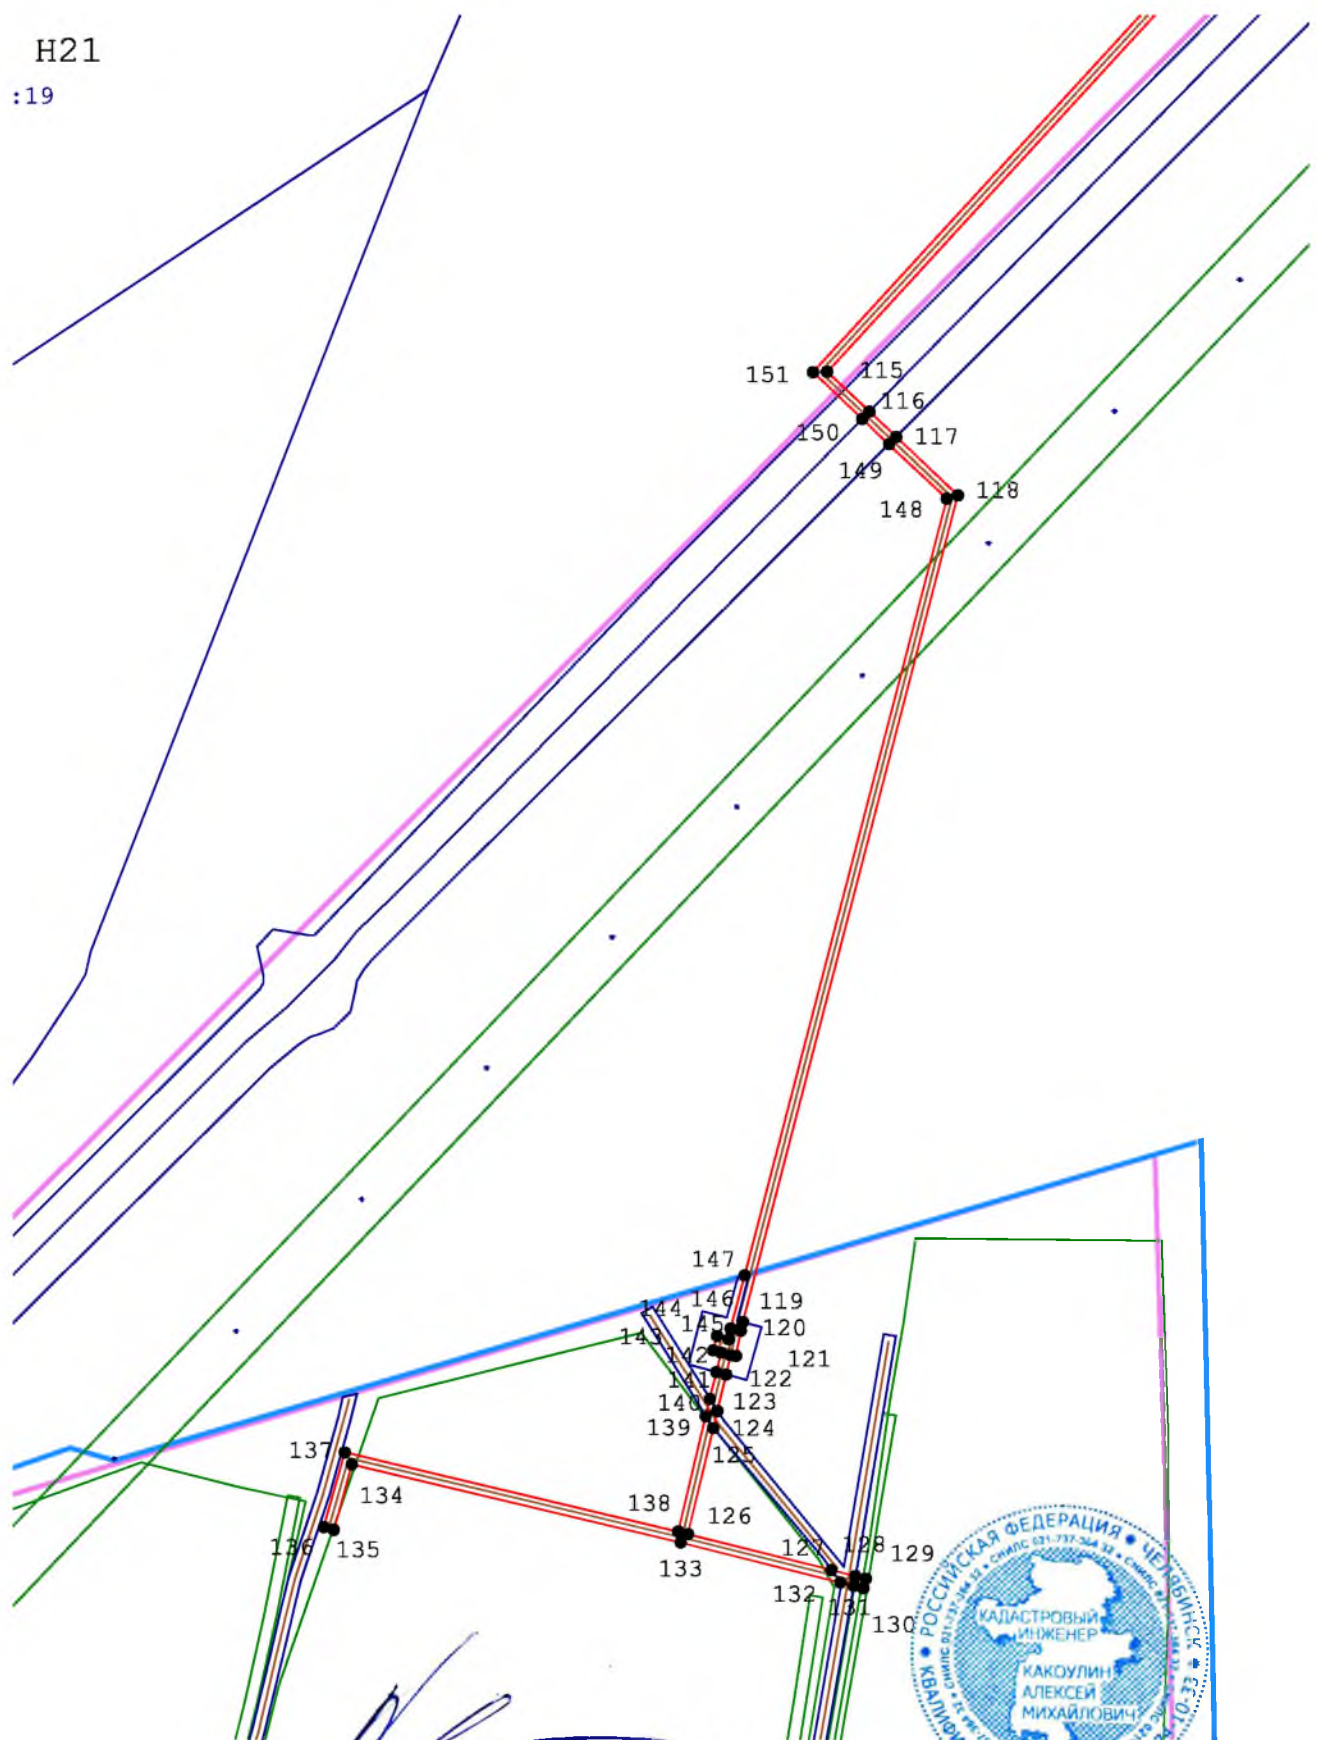

**Масштаб 1:3 000**



Подпись \_\_\_\_\_ Дата « 7 » декабря 20 23 г.

\_\_\_\_\_ кадастровый инженер Какоулин А.М.

Место для оттиска печати (при наличии) лица, составившего описание местоположения границ объекта

## План границ объекта

)




кадастровый инженер Какоулин А.М.

Место для отписки печати (при наличии) лица, составившего описание местоположения границ объекта



Раздел 4  
План границ объекта

I11

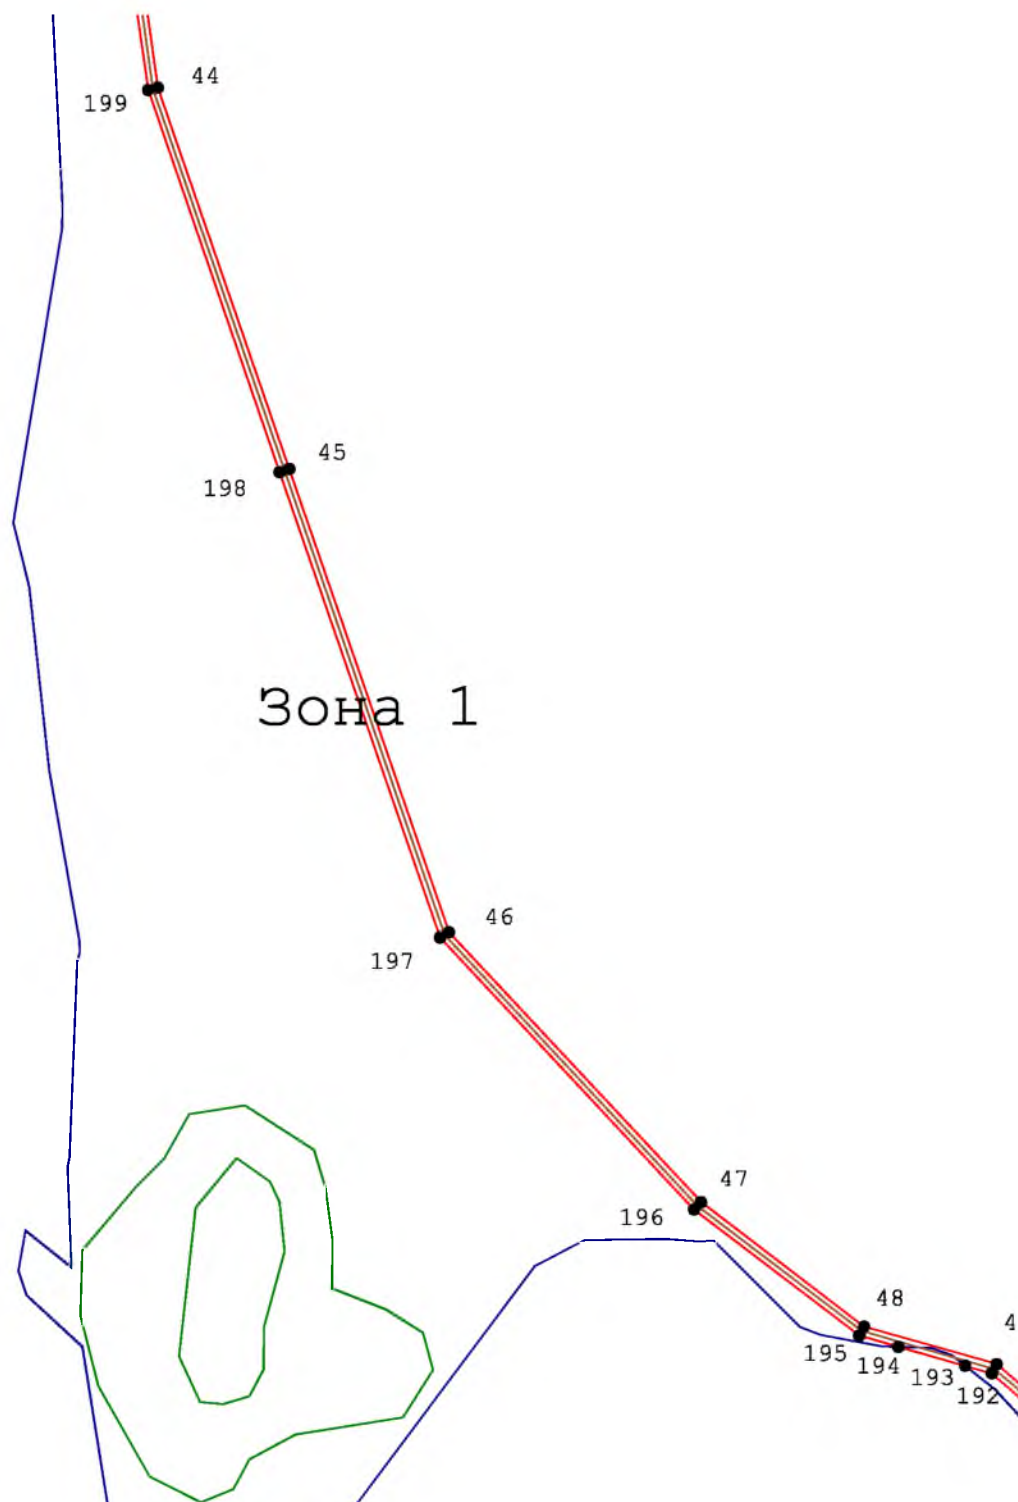

Масштаб 1:3 000


Подпись \_\_\_\_\_ Дата « 7 » декабря 20 23 г.

кадастровый инженер Какоулин А.М.

Место для оттиска печати (при наличии) лица, составившего описание местоположения границ объекта

Раздел 4  
План границ объекта

I20

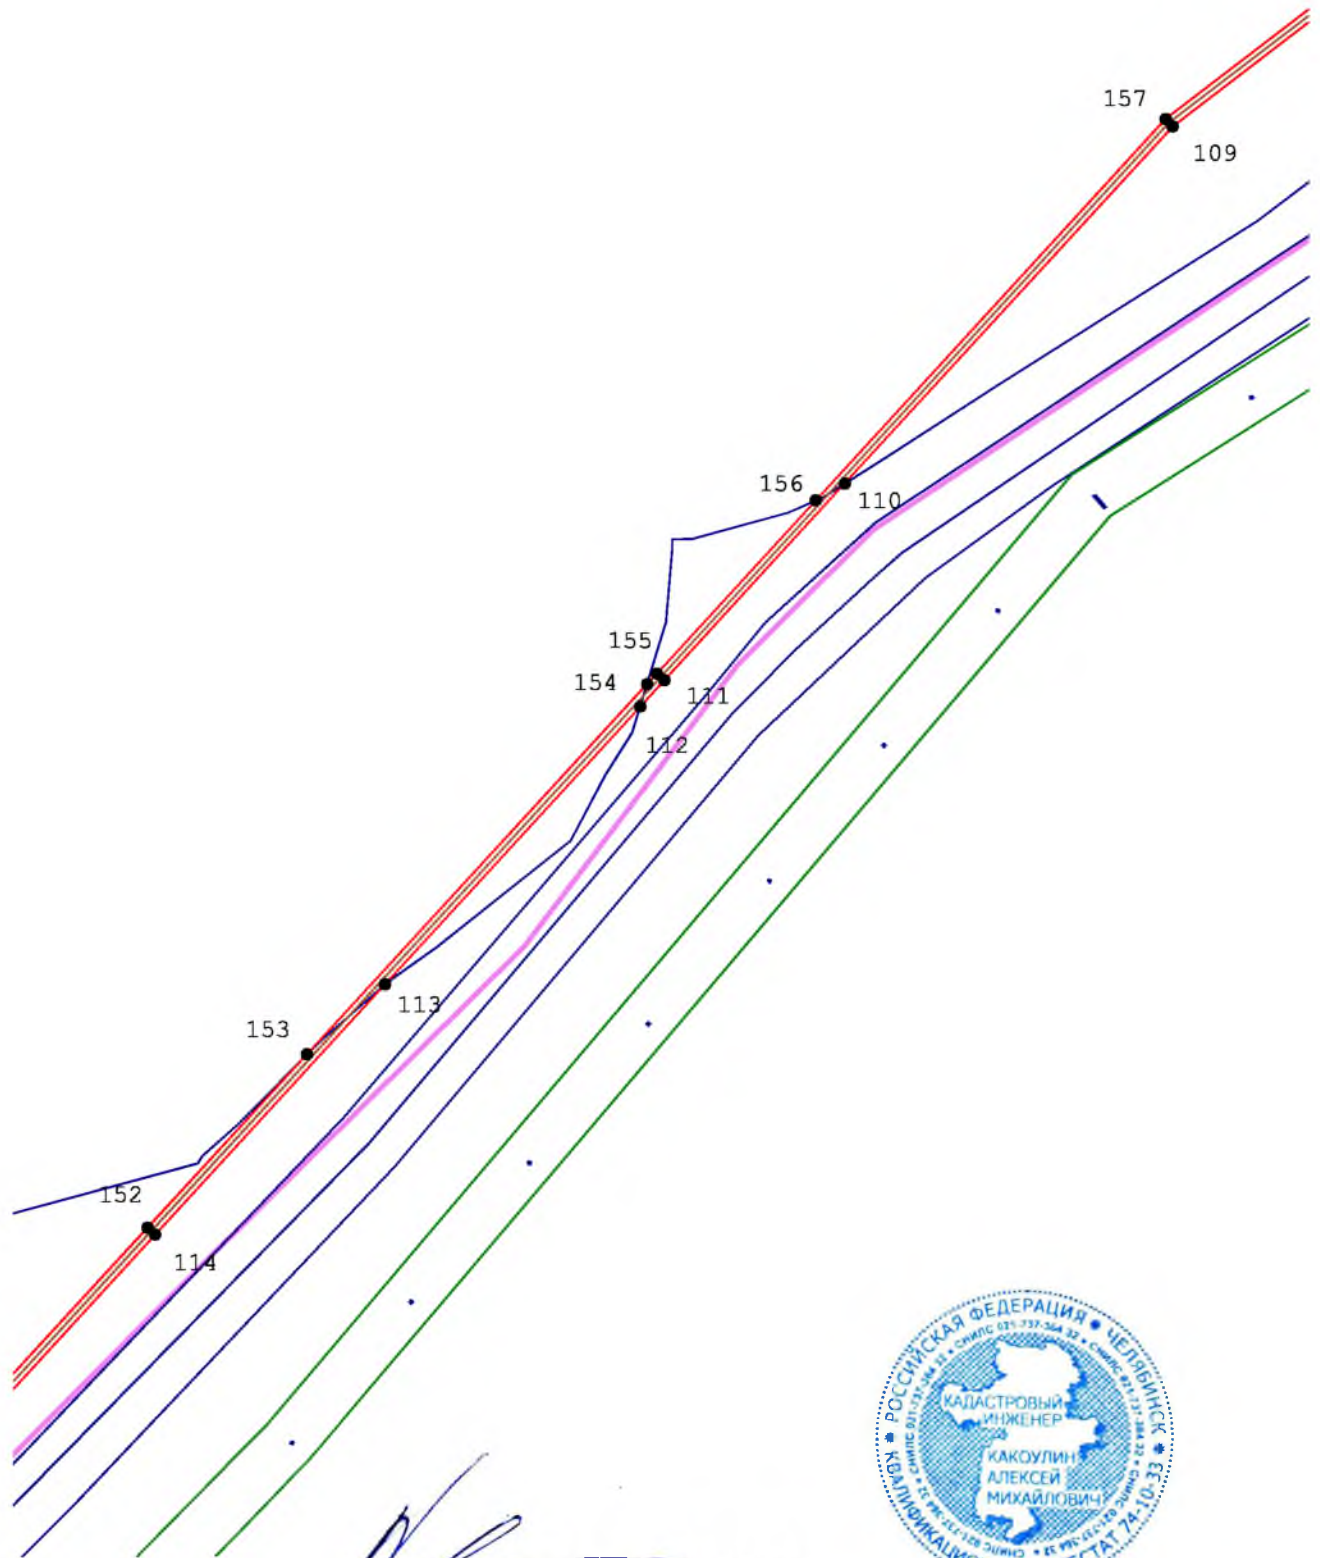


Масштаб 1:3 000

Подпись \_\_\_\_\_ Дата « 7 » декабря 20 23 г.  
кадастровый инженер Какоулин А.М.

Место для оттиска печати (при наличии) лица, составившего описание местоположения границ объекта

Раздел 4  
План границ объекта

Л11

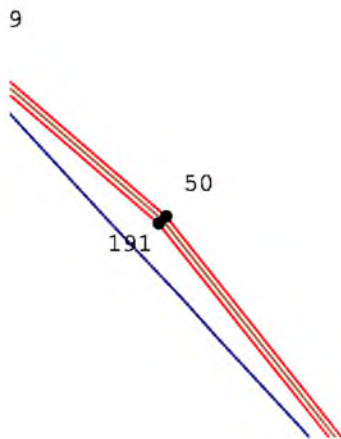

Масштаб 1:3 000




Подпись \_\_\_\_\_ Дата « 7 » декабря 20 23 г.

\_\_\_\_\_ кадастровый инженер Какоулин А.М.  
Место для оттиска печати (при наличии) лица, составившего описание местоположения границ объекта

Раздел 4  
План границ объекта

Л12

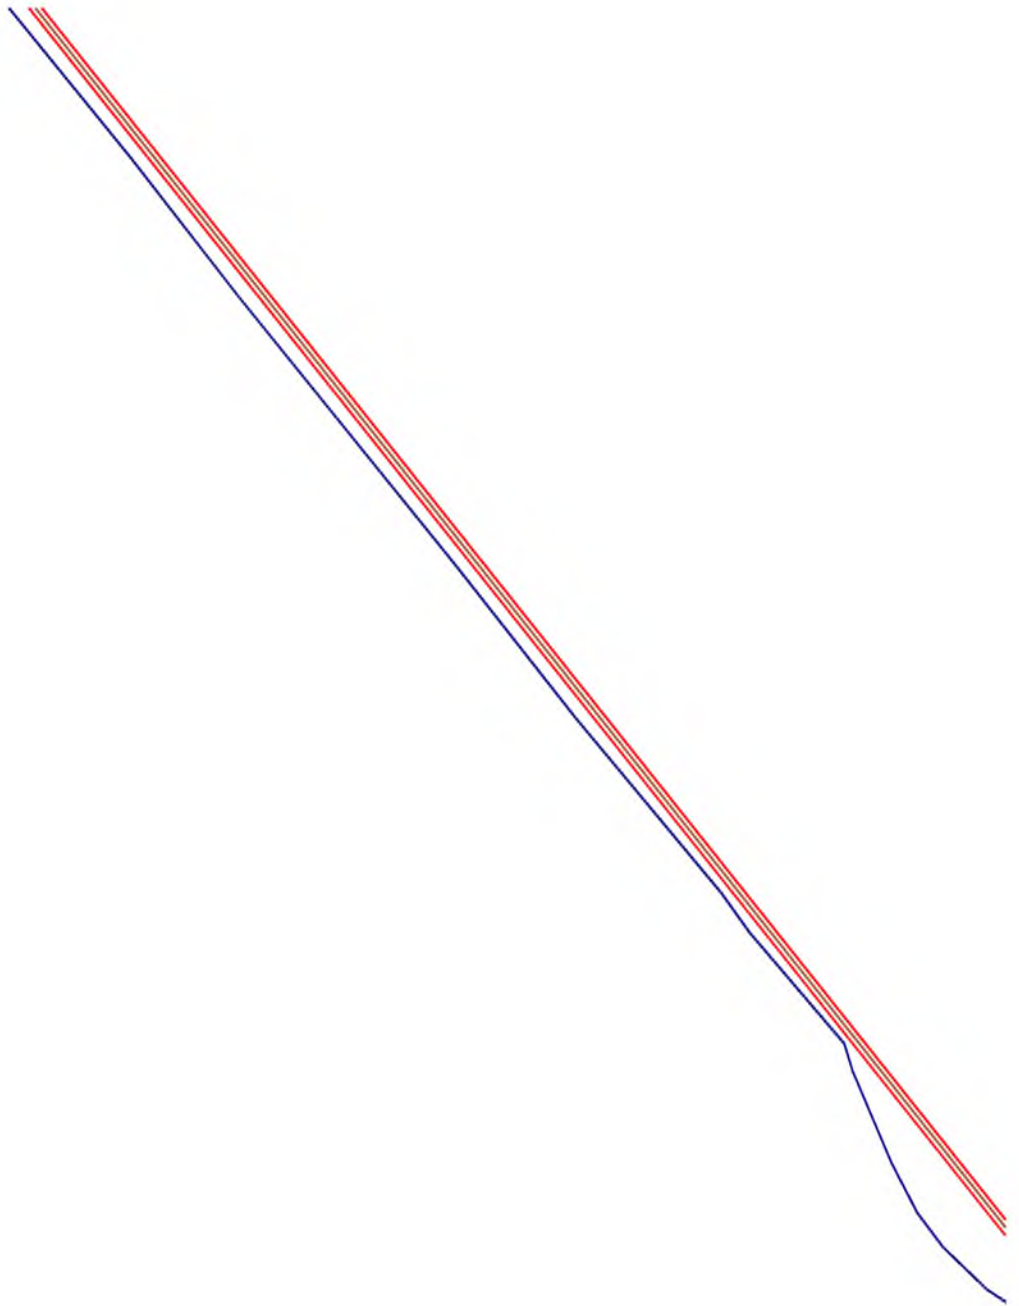

Масштаб 1:3 000

Подпись \_\_\_\_\_ Дата « 7 » декабря 20 23 г.


кадастровый инженер Какоулин А.М.

Место для оттиска печати (при наличии) лица, составившего описание местоположения границ объекта



Раздел 4  
План границ объекта

Л19

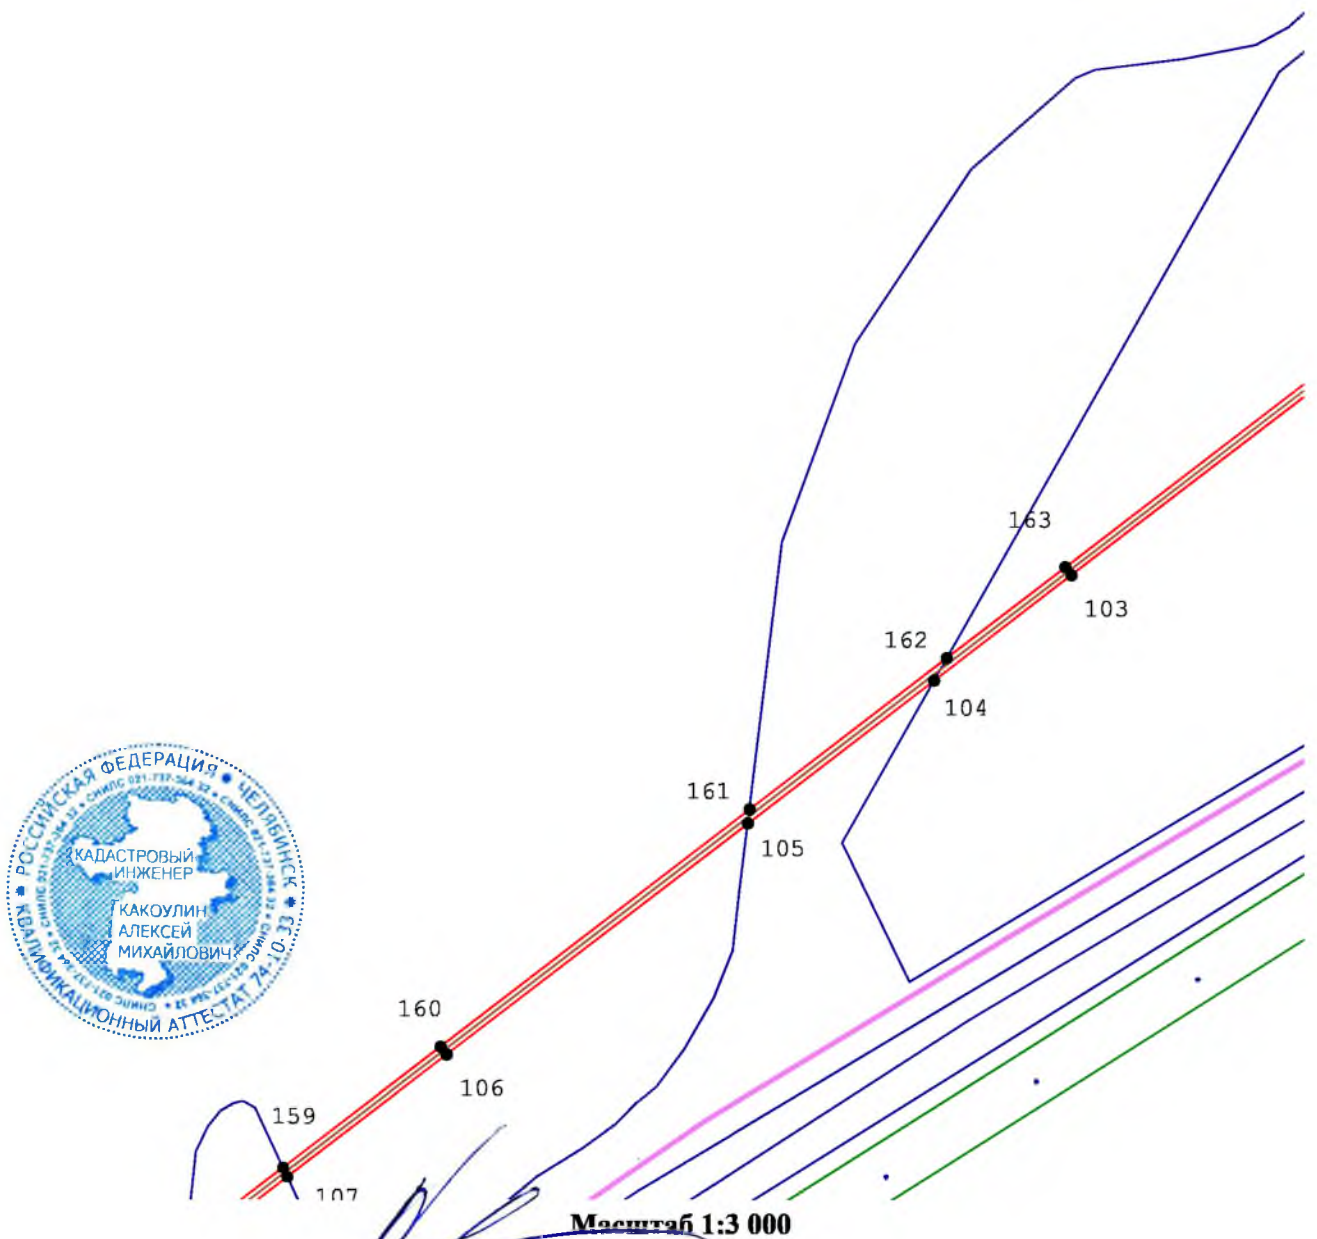


Подпись \_\_\_\_\_ Дата « 7 » декабря 20 23 г.

кадастровый инженер Какоулин А.М.

Место для оттиска печати (при наличии) лица, составившего описание местоположения границ объекта

**Раздел 4**  
**План границ объекта**

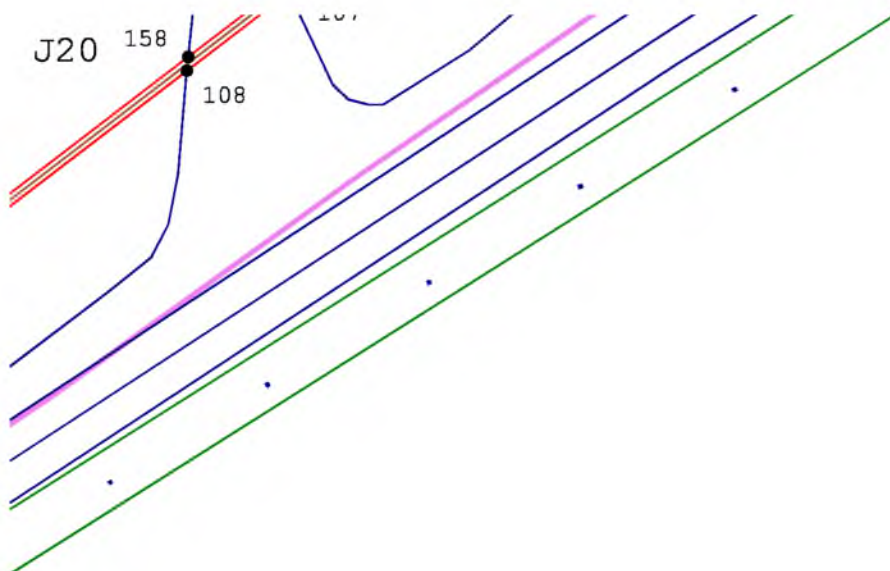


**Масштаб 1:3 000**

Подпись \_\_\_\_\_ Дата « 7 » \_\_\_\_\_ декабря 20 23 г.  
кадастровый инженер Какоулин А.М.

Место для оттиска печати (при наличии) лица, составившего описание местоположения границ объекта

Раздел 4  
План границ объекта

K12

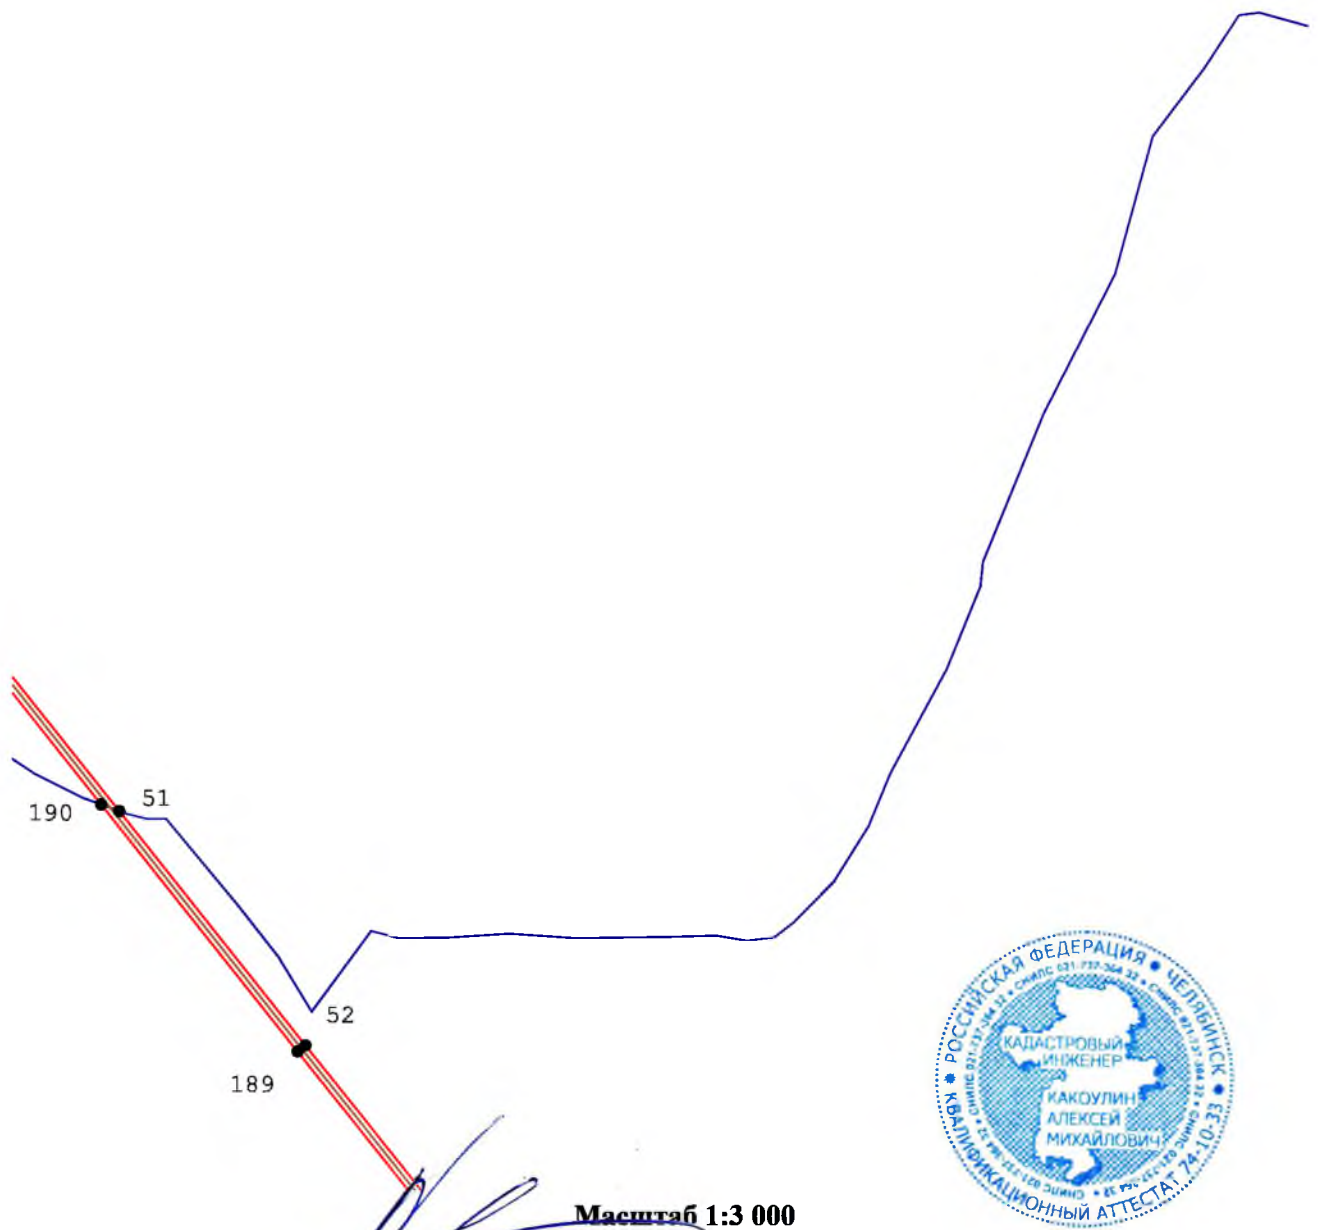


Подпись \_\_\_\_\_ Дата « 7 » декабря 20 23 г.

кадастровый инженер Какоулин А.М.

Место для оттиска печати (при наличии) лица, составившего описание местоположения границ объекта

Раздел 4  
План границ объекта

K13

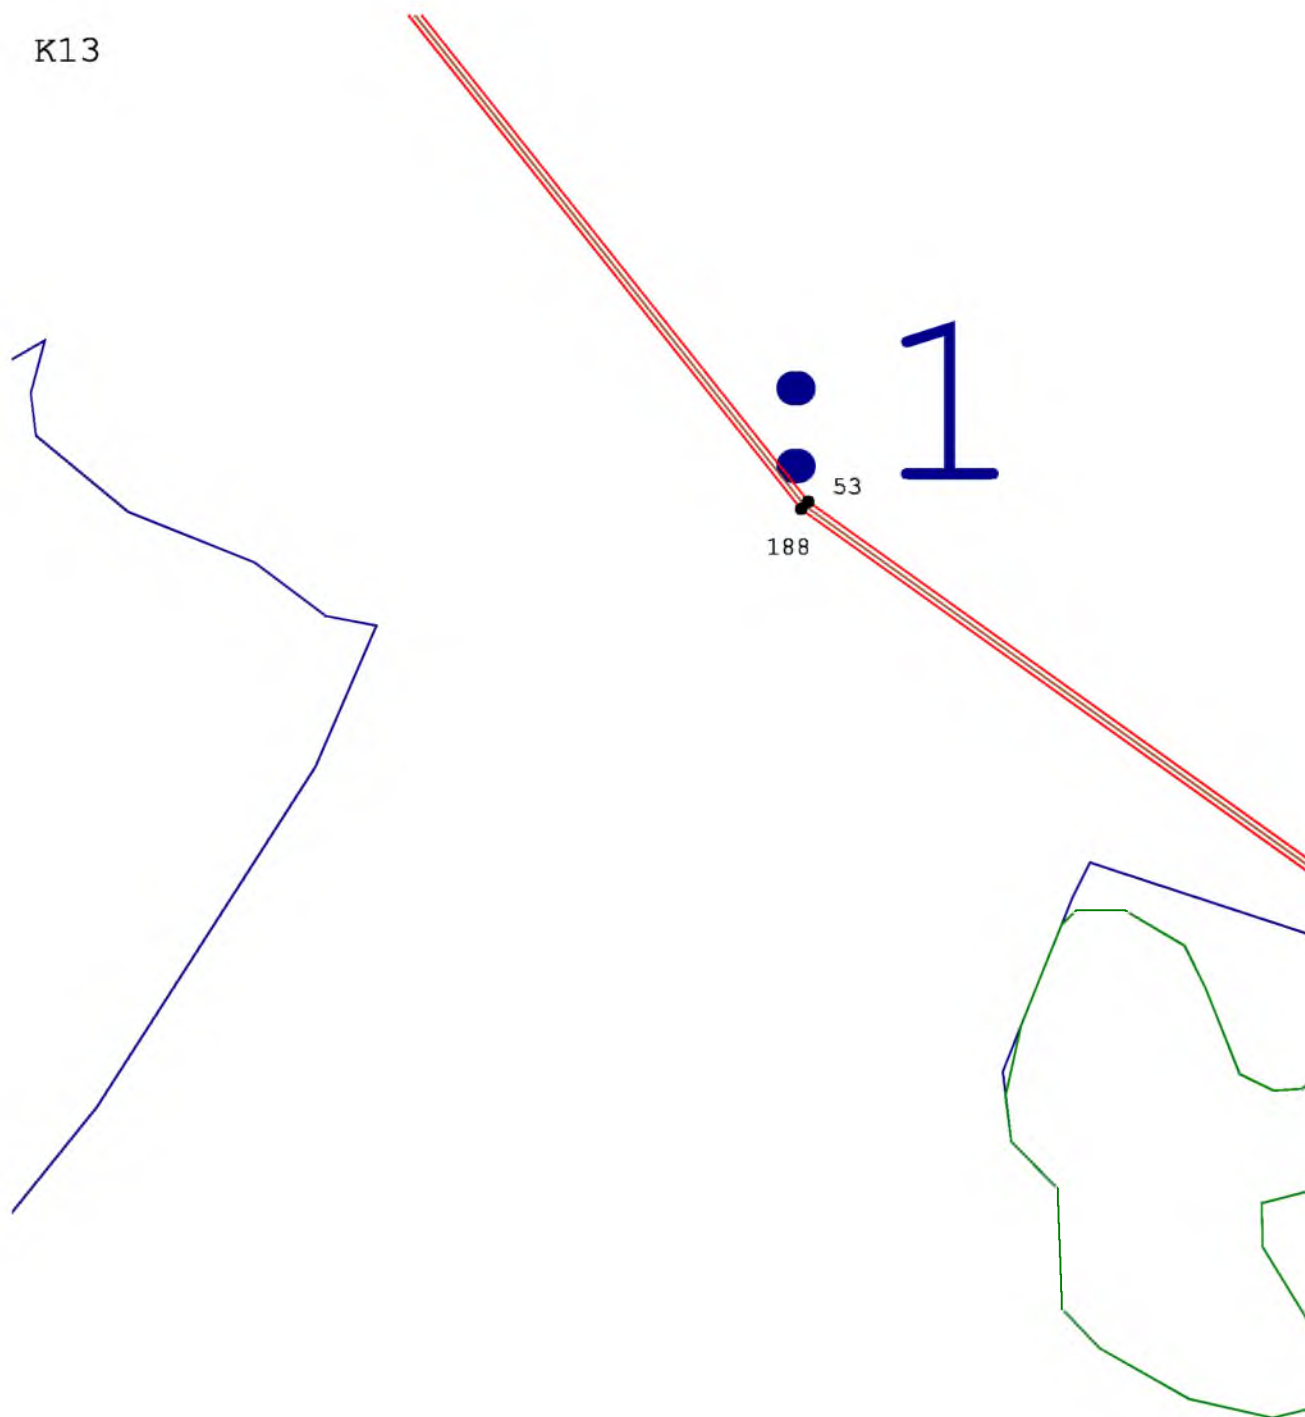

Масштаб 1:3 000

Подпись \_\_\_\_\_ Дата « 7 » декабря 20 23 г.

кадастровый инженер Какоулин А.М.

Место для оттиска печати (при наличии) лица, составившего описание местоположения границ объекта

### План границ объекта

K18

: 272



~~Mechna~~ 1:3 000


Подпись \_\_\_\_\_ Дата « 7 » декабря 20 23 г.

кадастровый инженер Какоулин А.М.

Место для оттиска печати (при наличии) лица, составившего описание местоположения границ объекта



Раздел 4  
План границ объекта

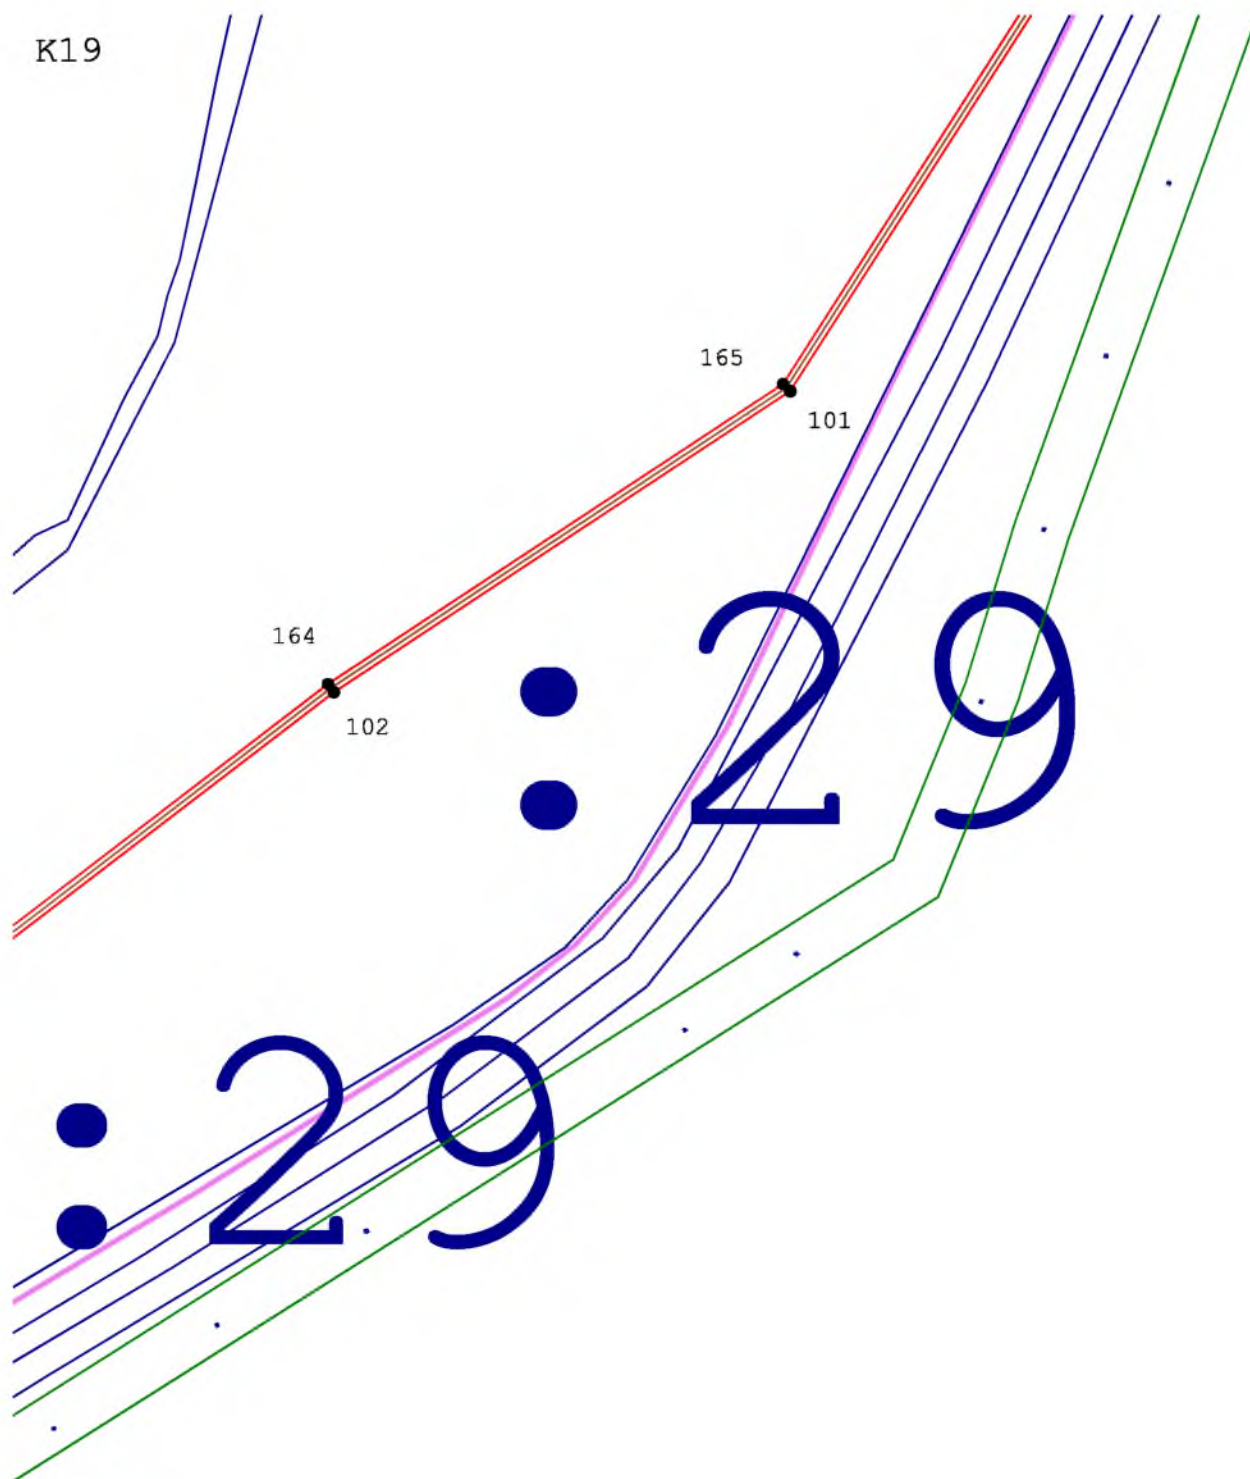

Масштаб 1:3 000


Подпись \_\_\_\_\_ Дата « 7 » декабря 20 23 г.

кадастровый инженер Какоулин А.М.

Место для оттиска печати (при наличии) лица, составившего описание местоположения границ объекта

Раздел 4  
План границ объекта

L13

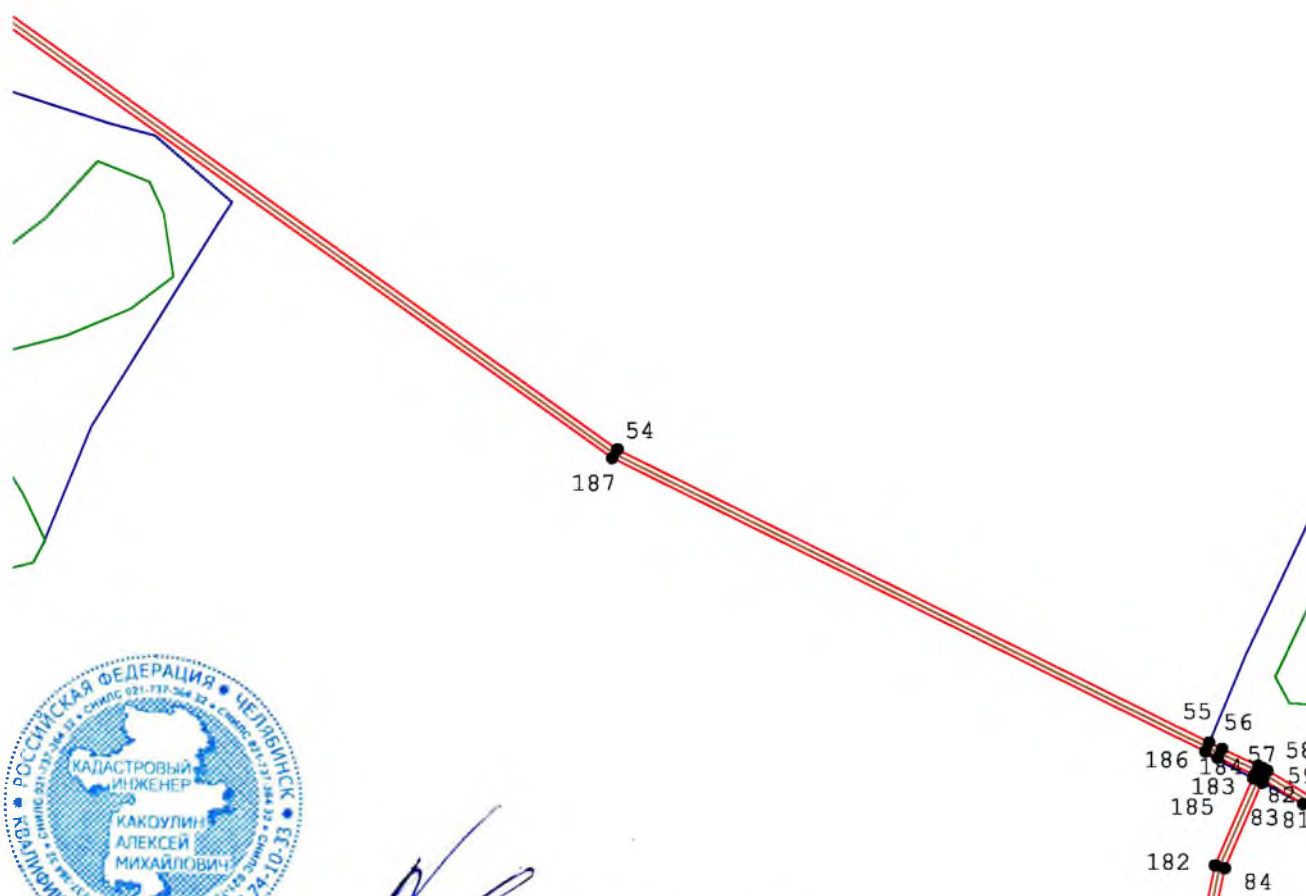

Масштаб 1:3 000

Подпись \_\_\_\_\_ Дата « 7 » декабря 20 23 г.

\_\_\_\_\_ кадастровый инженер Какоулин А.М.

Место для оттиска печати (при наличии) лица, составившего описание местоположения границ объекта

Раздел 4  
План границ объекта

L14



Масштаб 1:3 000


Подпись \_\_\_\_\_ Дата « 7 » декабря 20 23 г.  
кадастровый инженер Какоулин А.М.

Место для оттиска печати (при наличии) лица, составившего описание местоположения границ объекта



**Раздел 4**  
**План границ объекта**

L15

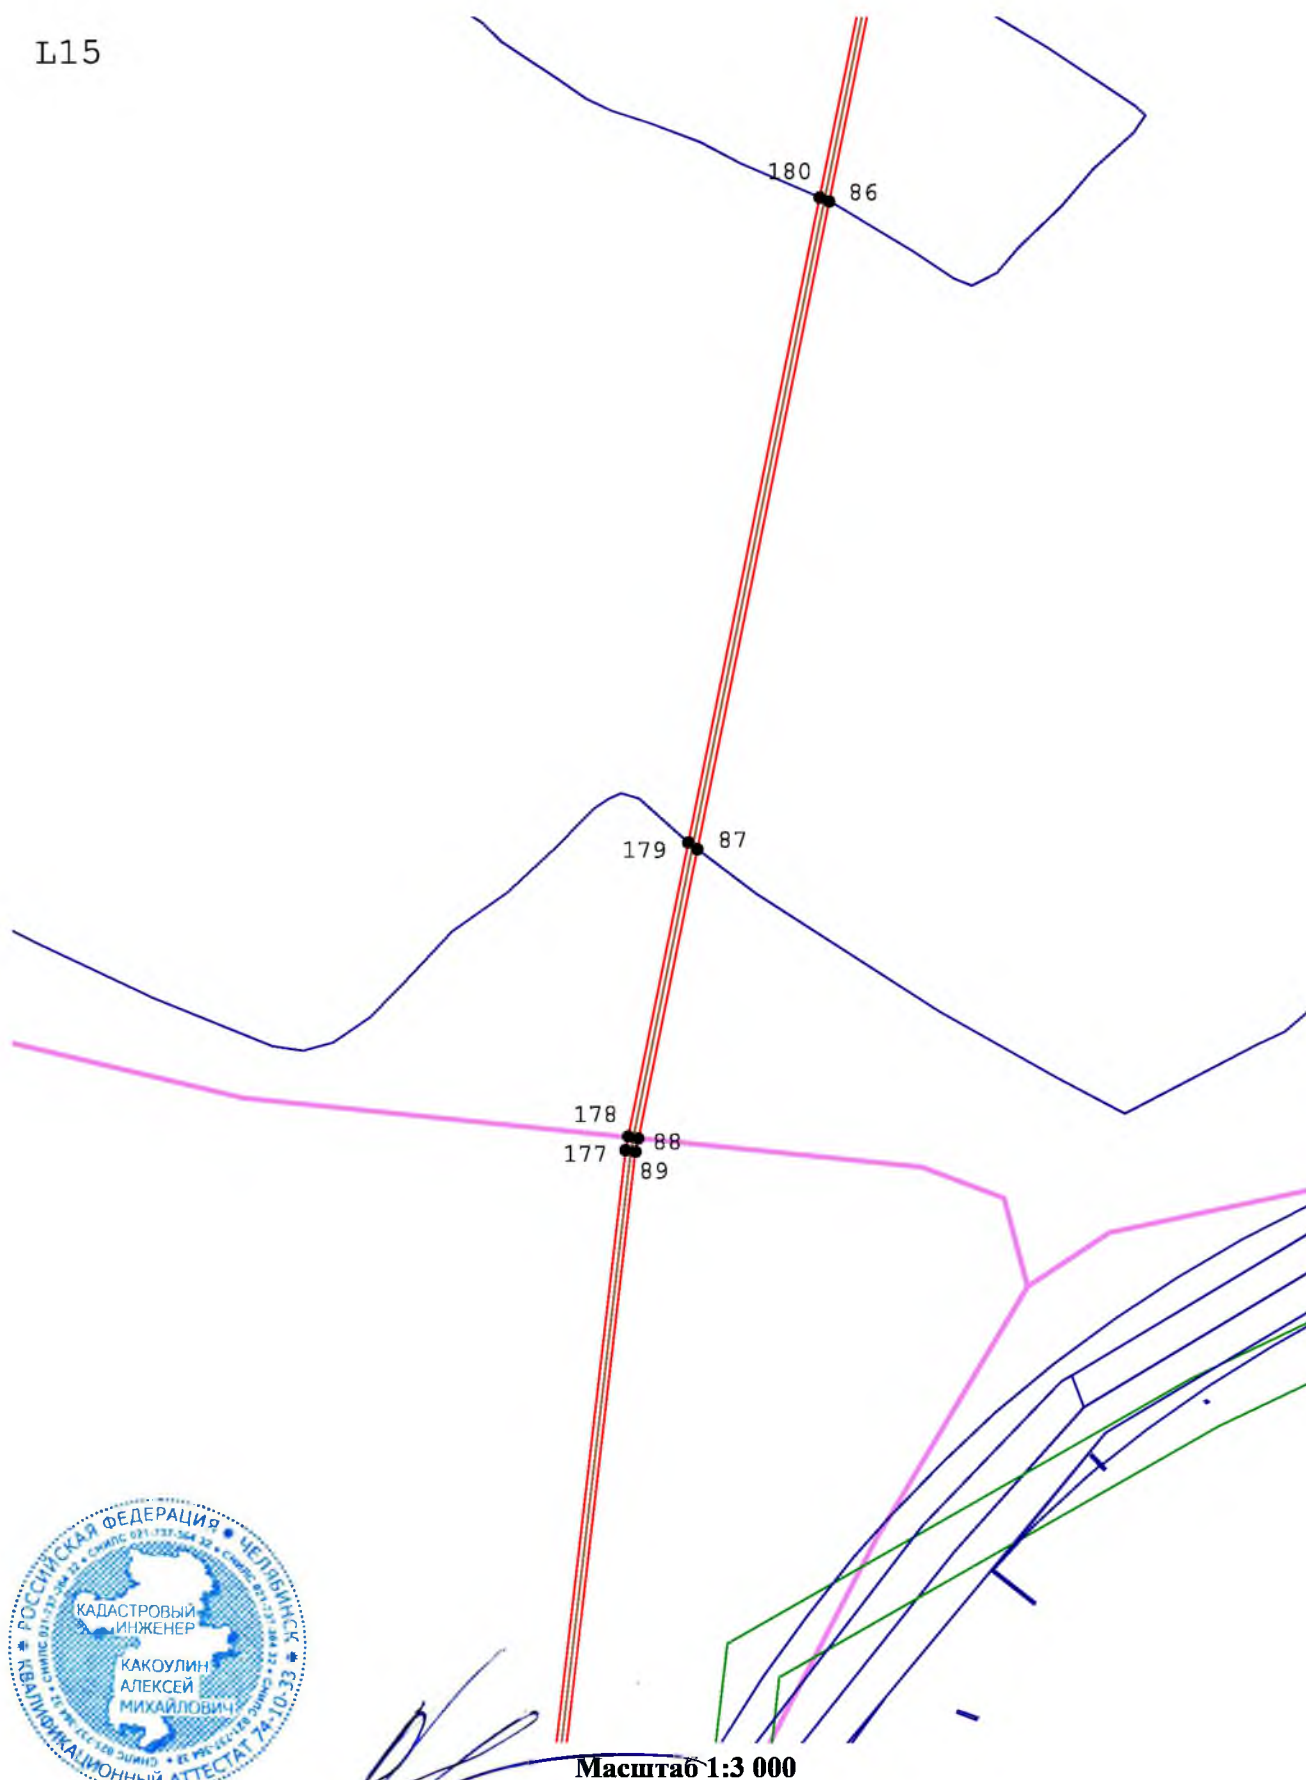

Подпись \_\_\_\_\_

Дата « 7 » декабря 20 23 г.

\_\_\_\_\_ кадастровый инженер Какоулин А.М.

Место для оттиска печати (при наличии) лица, составившего описание местоположения границ объекта

Раздел 4  
План границ объекта

L16

: 3482

176

90

Масштаб 1:3 000




Подпись

кадастровый инженер Какоулин А.М.

Дата « 7 » декабря 20 23 г.

Место для оттиска печати (при наличии) лица, составившего описание местоположения границ объекта

Раздел 4  
План границ объекта

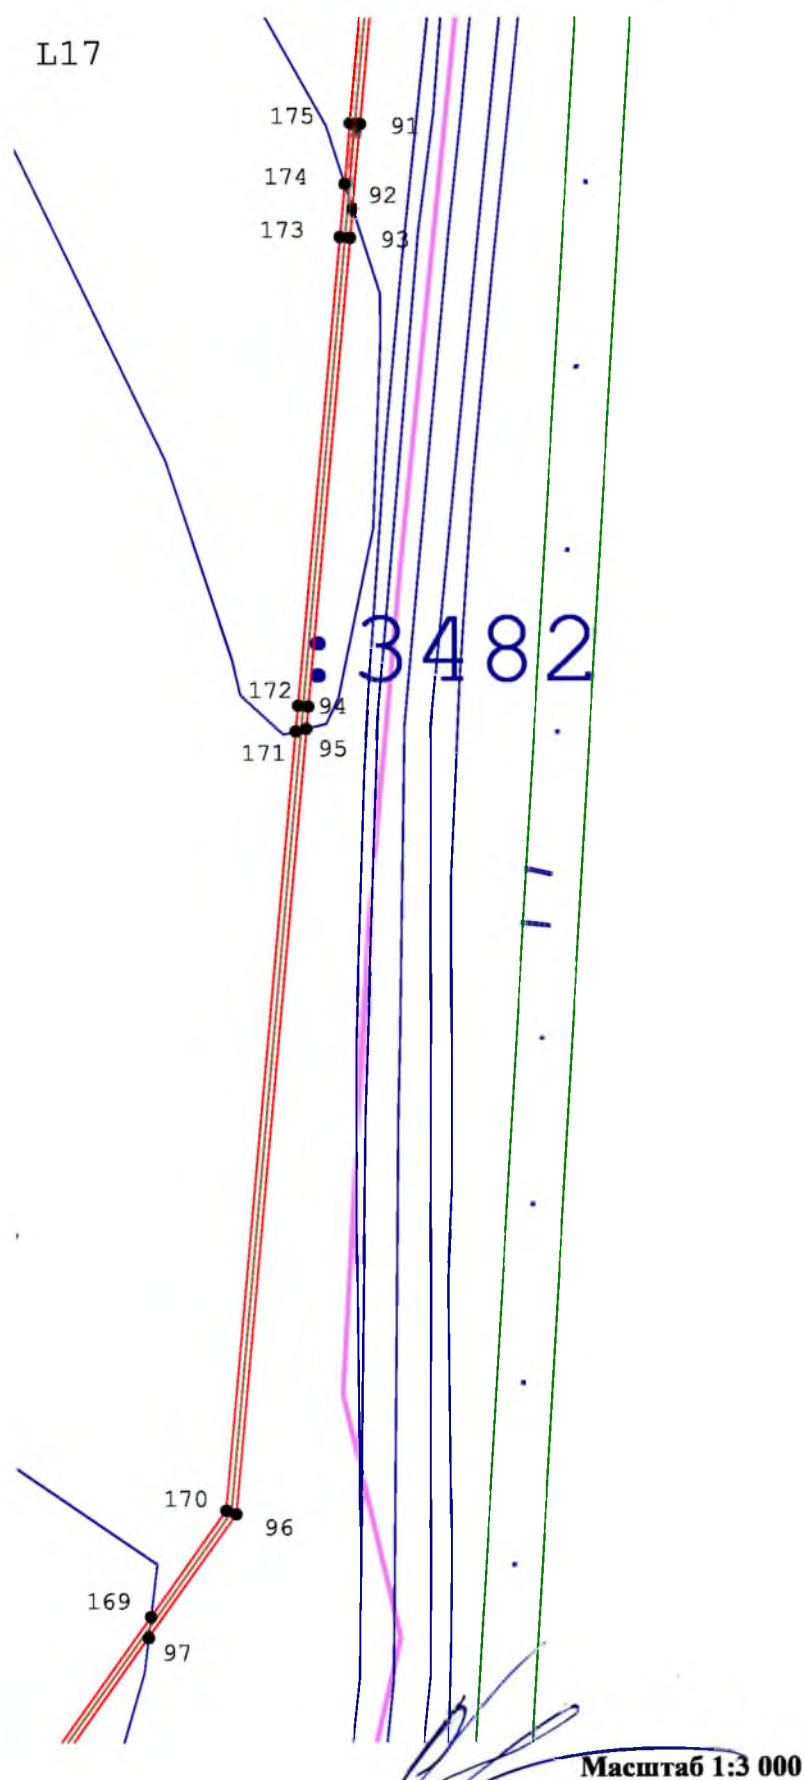


Подпись \_\_\_\_\_ Дата « 7 » декабря 20 23 г.  
кадастровый инженер Какоулин А.М.

Место для оттиска печати (при наличии) лица, составившего описание местоположения границ объекта

Раздел 4  
План границ объекта

L18

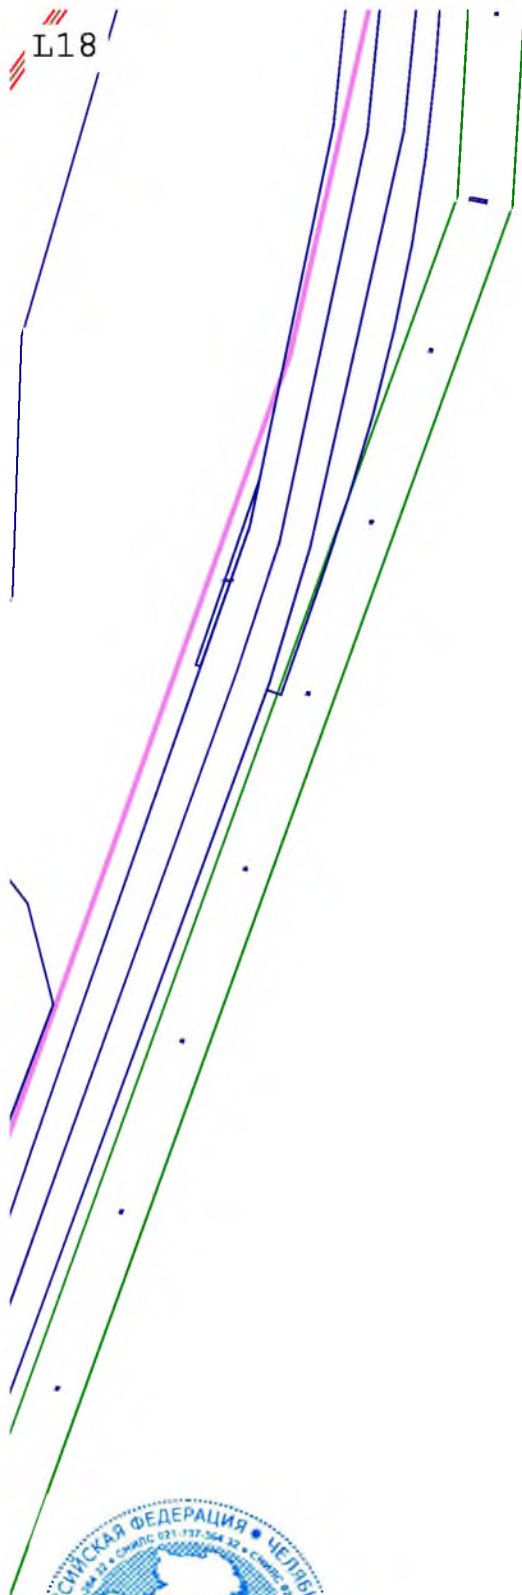

Масштаб 1:3 000

Подпись \_\_\_\_\_ Дата « 7 » декабря 20 23 г.

\_\_\_\_\_ кадастровый инженер Какоулин А.М.

Место для оттиска печати (при наличии) лица, составившего описание местоположения границ объекта



Раздел 4  
План границ объекта

M13



Масштаб 1:3 000




Подпись \_\_\_\_\_ Дата « 7 » декабря 20 23 г.

\_\_\_\_\_ кадастровый инженер Какоулин А.М.

Место для оттиска печати (при наличии) лица, составившего описание местоположения границ объекта

**Раздел 4**  
**План границ объекта**

M14

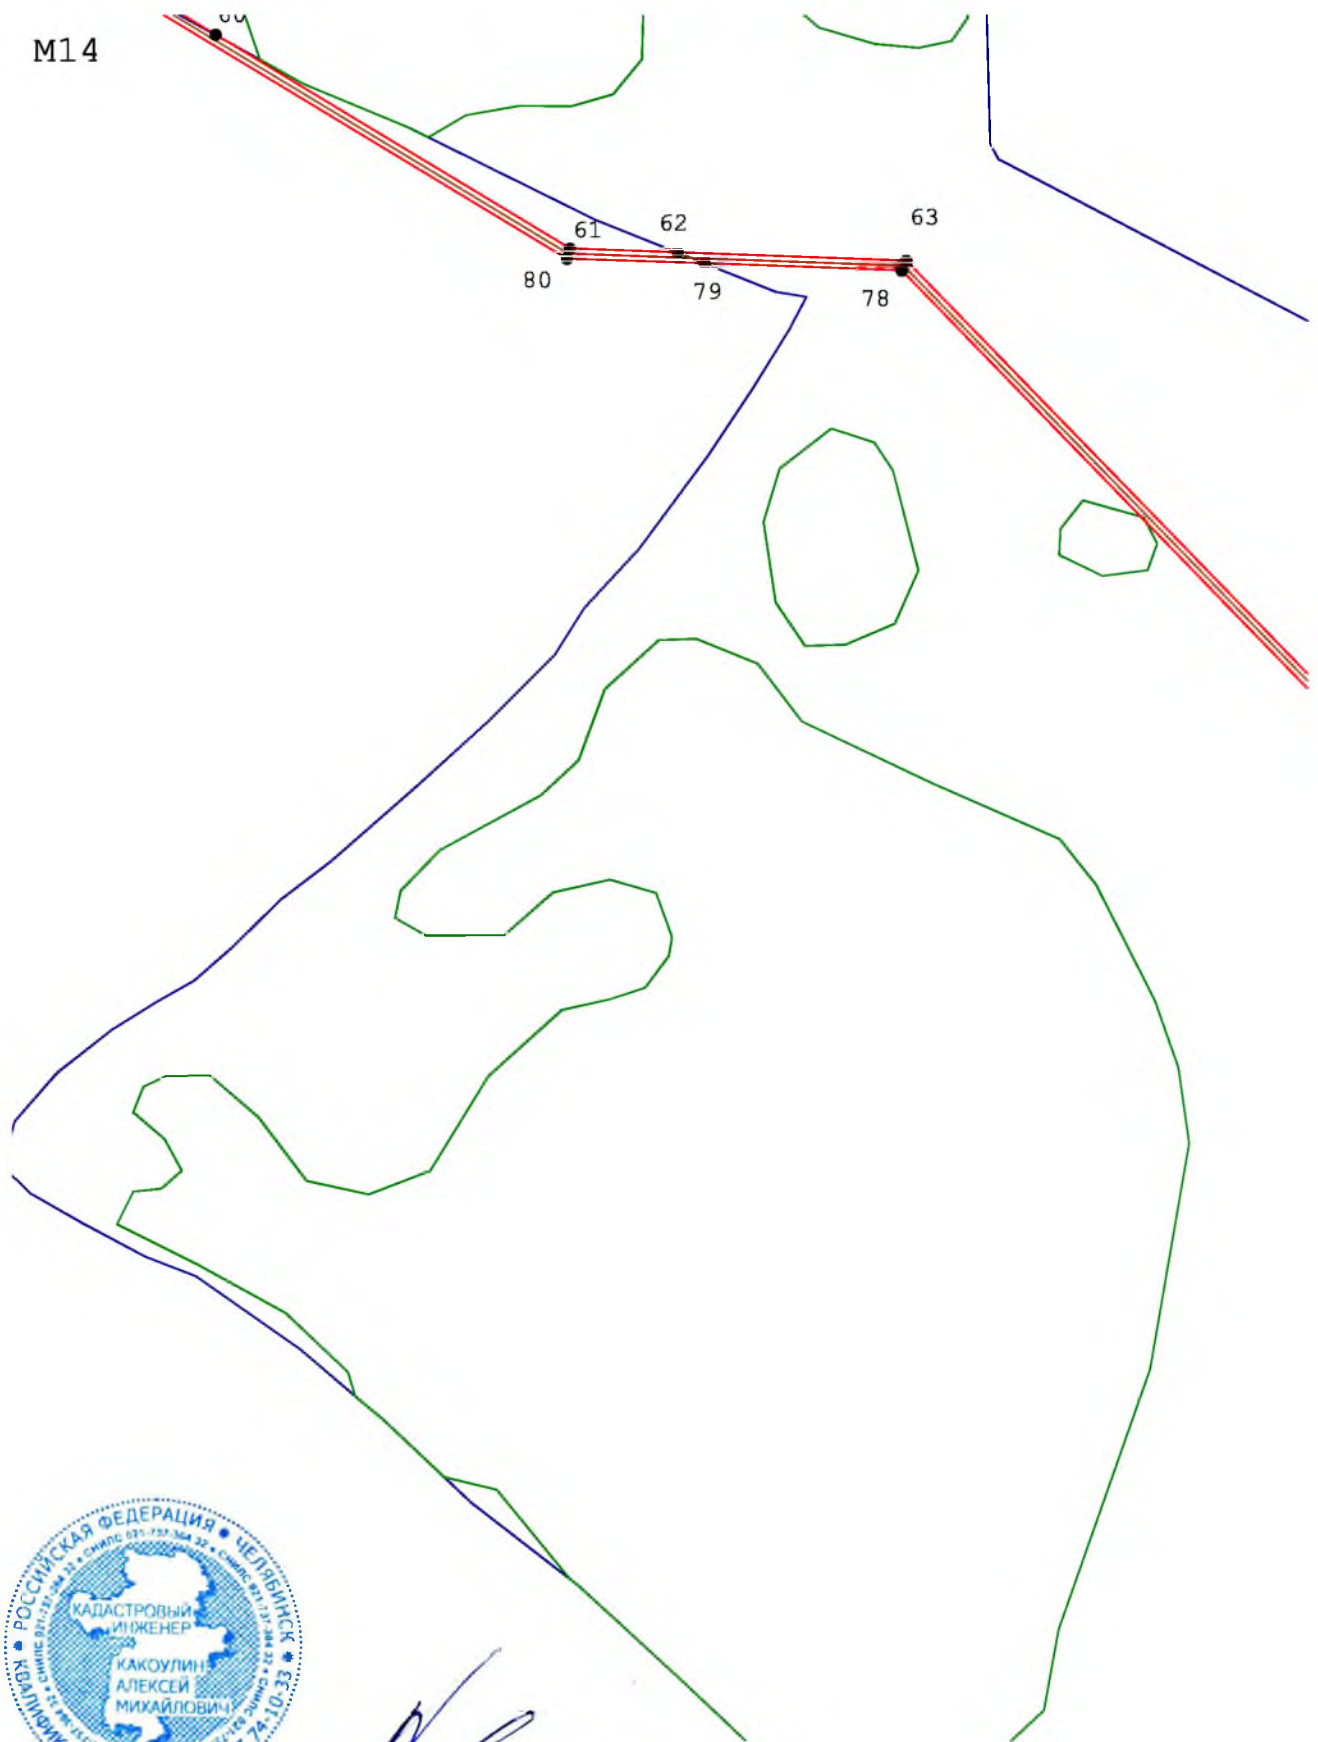

Масштаб 1:3 000

Подпись \_\_\_\_\_ Дата « 7 » \_\_\_\_\_ декабря 20 23 г.


\_\_\_\_\_ кадастровый инженер Какоулин А.М.

Место для оттиска печати (при наличии) лица, составившего описание местоположения границ объекта



Раздел 4  
План границ объекта

N14

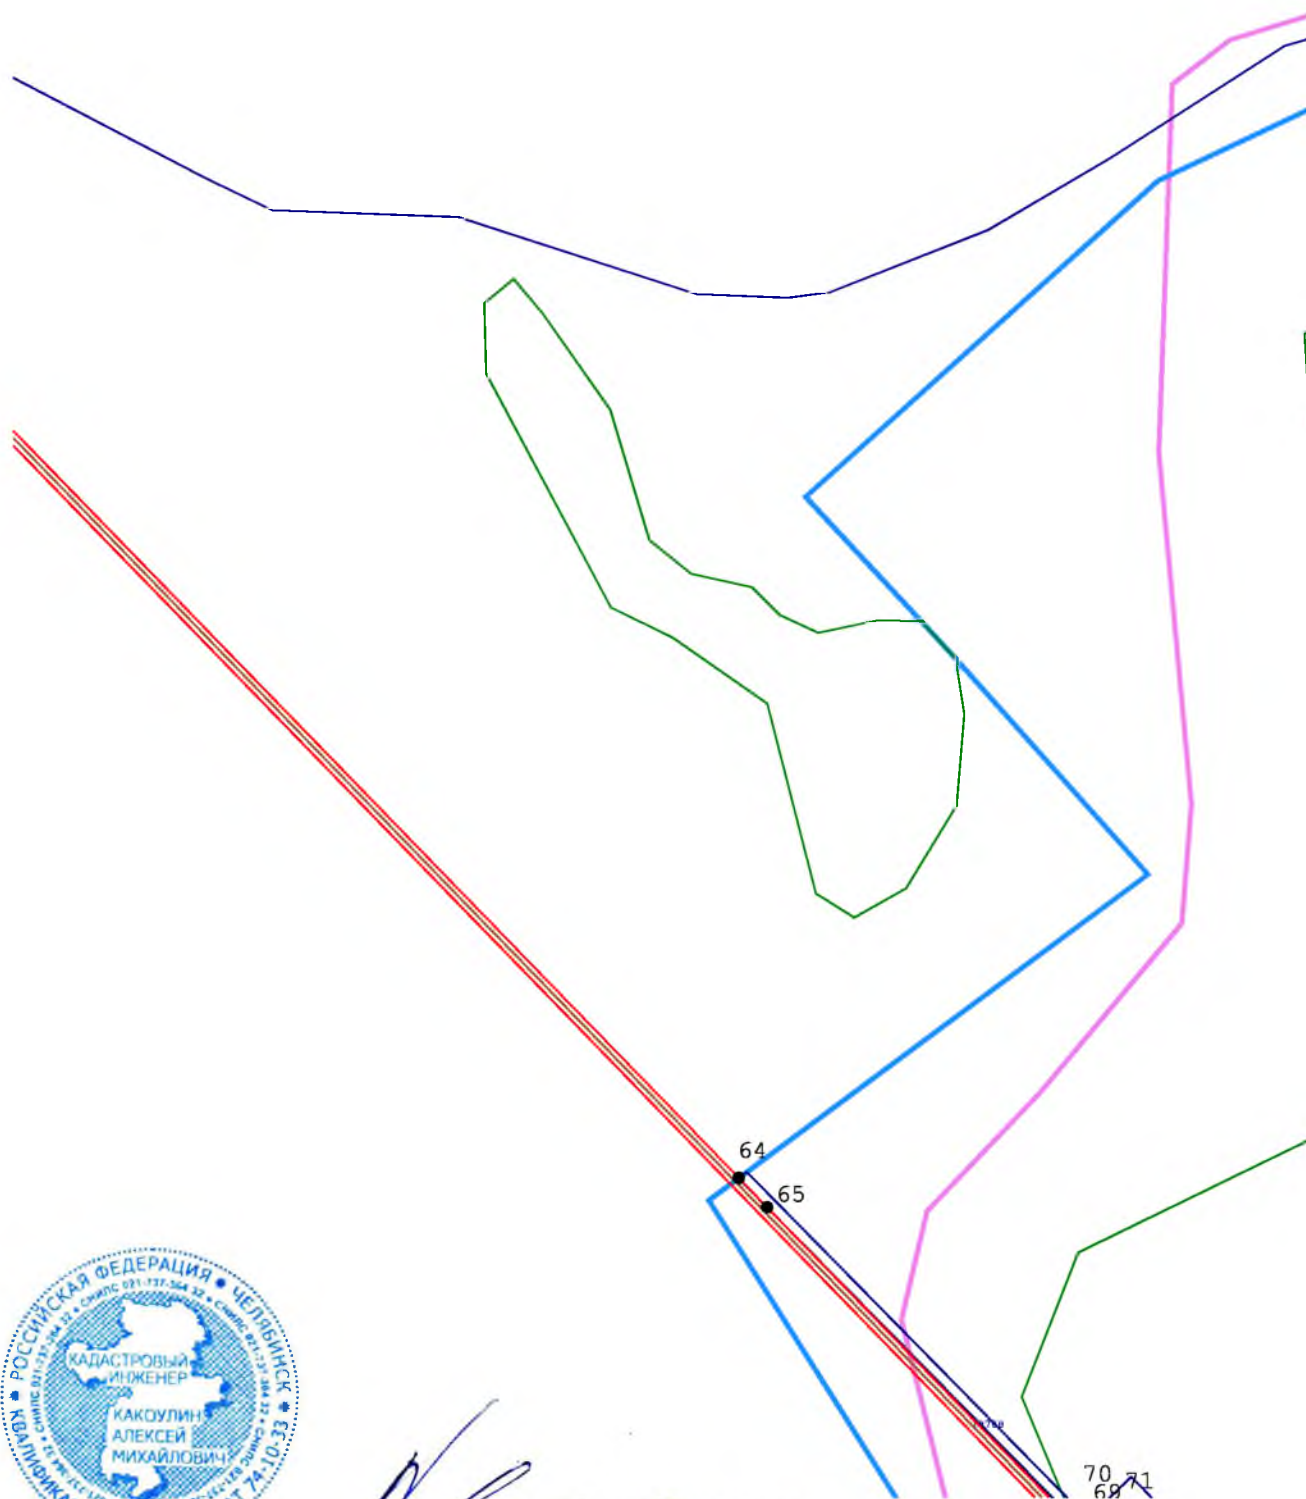

Масштаб 1:3 000


Подпись \_\_\_\_\_ Дата « 7 » декабря 20 23 г.

кадастровый инженер Какоулин А.М.

Место для оттиска печати (при наличии) лица, составившего описание местоположения границ объекта

## План границ объекта

N15

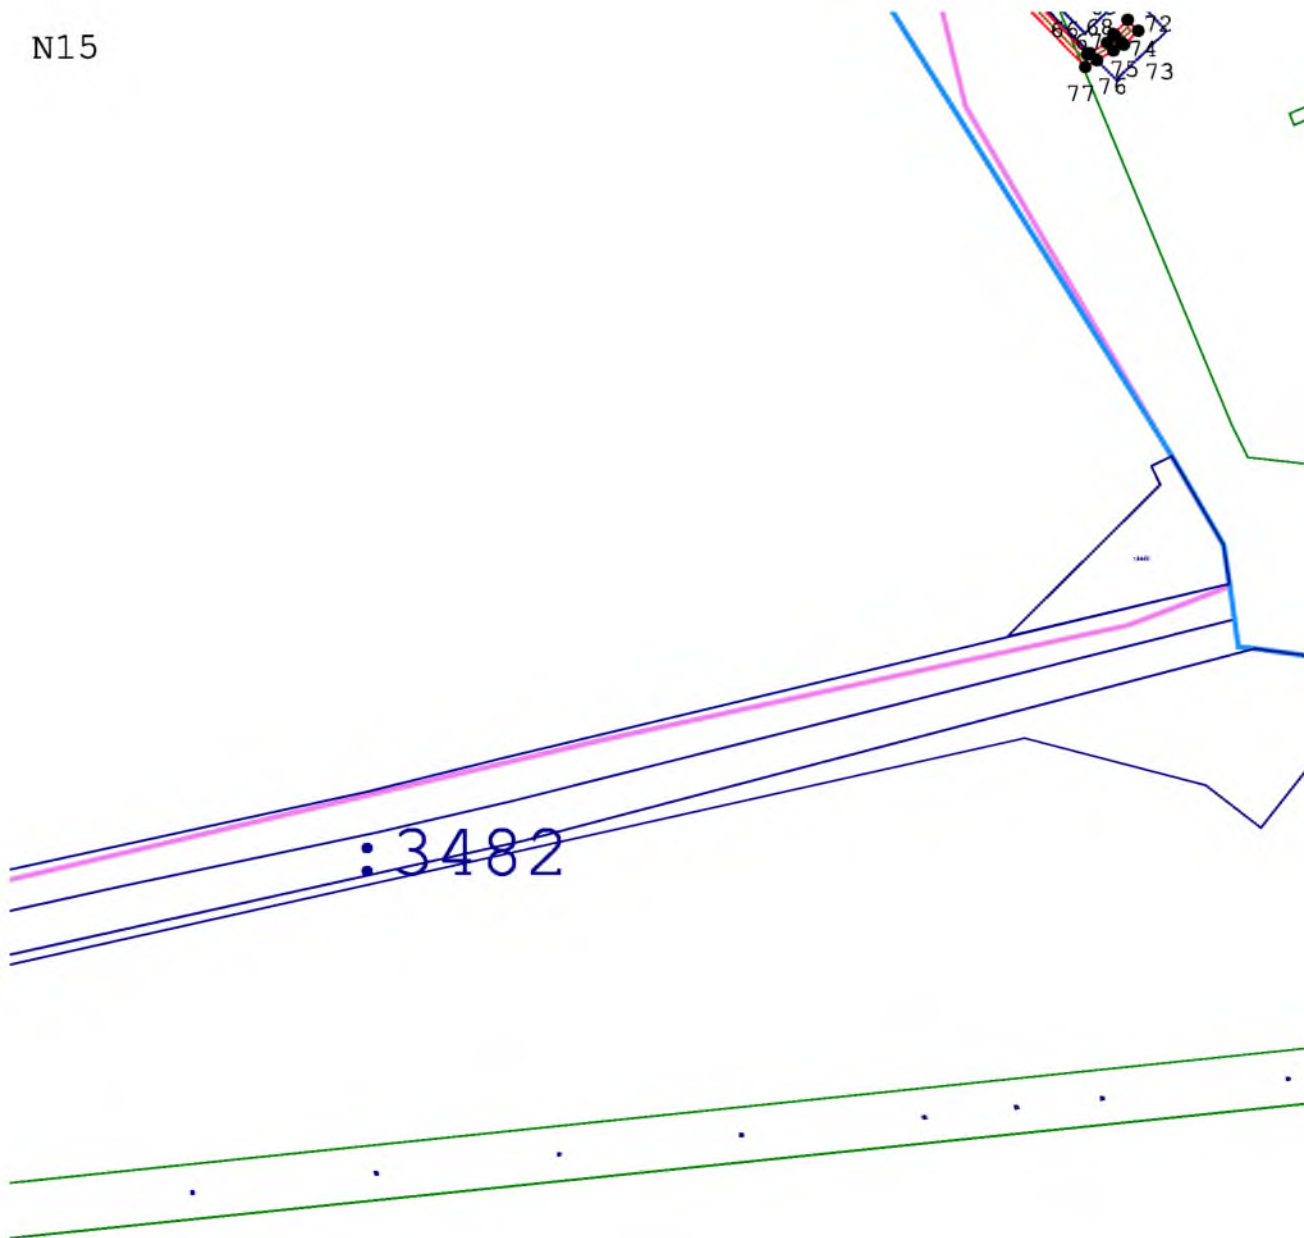~~Масштаб 1:3 000~~

Подпись \_\_\_\_\_ Дата « 7 » декабря 20 23 г.  
кадастровый инженер Какоулин А.М.

Место для оттиска печати (при наличии) лица, составившего описание местоположения границ объекта

Прошнуровано, пронумеровано  
на 48 (сорок ~~восемь~~) листах



/ Какоулин А.М.  
Фамилия И.О.

