

ОПИСАНИЕ МЕСТОПОЛОЖЕНИЯ ГРАНИЦ

Публичный сервитут в целях размещения (строительства) линейного объекта электросетевого комплекса ВЛ 10 кВ, ВЛ 0,4 кВ и связанных с ними ТП 10/0,4 кВ для технологического присоединения и обеспечения электроснабжения фермы, расположенной на земельном участке 74:07:1603002:202 и находящейся по адресу: Челябинская область, Еткульский район, вблизи д. Николаевка, в отношении земель с кадастровыми номерами:

1) Часть земель кадастровых кварталов 74:07:4300003, 74:07:1603002 расположенных по адресу: Российская Федерация, Челябинская область, Еткульский район, вблизи д. Николаевка, площадью 13937 кв.м

(наименование объекта, местоположение границ которого описано (далее - объект))

ОПИСАНИЕ МЕСТОПОЛОЖЕНИЯ ГРАНИЦ

Публичный сервитут в целях размещения (строительства) линейного объекта электросетевого комплекса ВЛ 10 кВ, ВЛ 0,4 кВ и связанных с ними ТП 10/0,4 кВ для технологического присоединения и обеспечения электроснабжения фермы, расположенной на земельном участке 74:07:1603002:202 и находящейся по адресу: Челябинская область, Еткульский район, вблизи д. Николаевка, в отношении земель с кадастровыми номерами:

1) Часть земель кадастровых кварталов 74:07:4300003, 74:07:1603002 расположенных по адресу: Российская Федерация, Челябинская область, Еткульский район, вблизи д. Николаевка, площадью 13937 кв.м

(наименование объекта, местоположение границ которого описано)

№ п/п	Содержание	Номера листов
1	2	3
1	Сведения об объекте	3
2	Сведения о местоположении границ объекта	4-7
3	Сведения о местоположении измененных (уточненных) границ объекта	8
4	План границ	9
5	Приложение	
	<i>Доверенность №ЧЭ-242 от 05.06.2019</i>	—
	<i>Постановление</i>	—

ОПИСАНИЕ МЕСТОПОЛОЖЕНИЯ ГРАНИЦ

Публичный сервитут в целях размещения (строительства) линейного объекта электросетевого комплекса ВЛ 10 кВ, ВЛ 0,4 кВ и связанных с ними ТП 10/0,4 кВ для технологического присоединения и обеспечения электроснабжения фермы, расположенной на земельном участке 74:07:1603002:202 и находящейся по адресу: Челябинская область, Еткульский район, вблизи д. Николаевка, в отношении земель с кадастровыми номерами:

1) Часть земель кадастровых кварталов 74:07:4300003, 74:07:1603002 расположенных по адресу: Российская Федерация, Челябинская область, Еткульский район, вблизи д. Николаевка, площадью 13937 кв.м

(наименование объекта, местоположение границ которого описано)

Сведения об объекте

№ п/п	Характеристики объекта	Описание характеристик
1	2	3
1	Местоположение объекта	Челябинская область, Еткульский район
2	Площадь объекта ± величина погрешности определения площади ($P \pm \Delta P$)	13937±20 кв.м
3	Иные характеристики объекта	<p>Цель установления публичного сервитута: строительство линейного объекта электросетевого комплекса ВЛ 10 кВ, ВЛ 0,4 кВ и связанных с ними ТП 10/0,4 кВ для технологического присоединения и обеспечения электроснабжения фермы, расположенной на земельном участке 74:07:1603002:202 и находящейся по адресу: Челябинская область, Еткульский район, вблизи д. Николаевка, в отношении земель с кадастровыми номерами:</p> <p>1) Часть земель кадастровых кварталов 74:07:4300003, 74:07:1603002 расположенных по адресу: Российская Федерация, Челябинская область, Еткульский район, вблизи д. Николаевка, площадью 13937 кв.м.</p> <p>Срок установления публичного сервитута: 49 лет.</p>

ОПИСАНИЕ МЕСТОПОЛОЖЕНИЯ ГРАНИЦ

Публичный сервитут в целях размещения (строительства) линейного объекта электросетевого комплекса ВЛ 10 кВ, ВЛ 0,4 кВ и связанных с ними ТП 10/0,4 кВ для технологического присоединения и обеспечения электроснабжения фермы, расположенной на земельном участке 74:07:1603002:202 и находящейся по адресу: Челябинская область, Еткульский район, вблизи д. Николаевка, в отношении земель с кадастровыми номерами:

1) Часть земель кадастровых кварталов 74:07:4300003, 74:07:1603002 расположенных по адресу: Российская Федерация, Челябинская область, Еткульский район, вблизи д. Николаевка, площадью 13937 кв.м

(наименование объекта, местоположение границ которого описано)

Сведения о местоположении границ объекта

1. Система координат МСК-74, 2 зона

2. Сведения о характерных точках границ объекта

Обозначение характерных точек границ	Координаты, м		Метод определения координат характерной точки	Средняя квадратическая погрешность положения характерной точки (M_t), м	Описание обозначения точки на местности (при наличии)
	X	Y			
1	2	3	4	5	6
1	549262,20	2352283,28	Метод спутниковых геодезических измерений (определений)	0.10	—
2	548579,24	2351405,84	Метод спутниковых геодезических измерений (определений)	0.10	—
3	547549,58	2350716,38	Метод спутниковых геодезических измерений (определений)	0.10	—
4	547552,73	2350712,46	Метод спутниковых геодезических измерений (определений)	0.10	—
5	548582,69	2351402,14	Метод спутниковых геодезических измерений (определений)	0.10	—
6	549265,90	2352279,89	Метод спутниковых геодезических измерений (определений)	0.10	—

ОПИСАНИЕ МЕСТОПОЛОЖЕНИЯ ГРАНИЦ

Публичный сервитут в целях размещения (строительства) линейного объекта электросетевого комплекса ВЛ 10 кВ, ВЛ 0,4 кВ и связанных с ними ТП 10/0,4 кВ для технологического присоединения и обеспечения электроснабжения фермы, расположенной на земельном участке 74:07:1603002:202 и находящейся по адресу: Челябинская область, Еткульский район, вблизи д. Николаевка, в отношении земель с кадастровыми номерами:

1) Часть земель кадастровых кварталов 74:07:4300003, 74:07:1603002 расположенных по адресу: Российская Федерация, Челябинская область, Еткульский район, вблизи д. Николаевка, площадью 13937 кв.м

(наименование объекта, местоположение границ которого описано)

Сведения о местоположении границ объекта

1	2	3	4	5	6
1	549262,20	2352283,28	Метод спутниковых геодезических измерений (определений)	0.10	—
7	547526,48	2350700,91	Метод спутниковых геодезических измерений (определений)	0.10	—
8	547515,27	2350693,40	Метод спутниковых геодезических измерений (определений)	0.10	—
9	547380,00	2350751,00	Метод спутниковых геодезических измерений (определений)	0.10	—
10	547236,52	2350885,00	Метод спутниковых геодезических измерений (определений)	0.10	—
11	547193,86	2350889,28	Метод спутниковых геодезических измерений (определений)	0.10	—
12	547196,30	2350883,98	Метод спутниковых геодезических измерений (определений)	0.10	—
13	547234,34	2350880,20	Метод спутниковых геодезических измерений (определений)	0.10	—

ОПИСАНИЕ МЕСТОПОЛОЖЕНИЯ ГРАНИЦ

Публичный сервитут в целях размещения (строительства) линейного объекта электросетевого комплекса ВЛ 10 кВ, ВЛ 0,4 кВ и связанных с ними ТП 10/0,4 кВ для технологического присоединения и обеспечения электроснабжения фермы, расположенной на земельном участке 74:07:1603002:202 и находящейся по адресу: Челябинская область, Еткульский район, вблизи д. Николаевка, в отношении земель с кадастровыми номерами:

1) Часть земель кадастровых кварталов 74:07:4300003, 74:07:1603002 расположенных по адресу: Российская Федерация, Челябинская область, Еткульский район, вблизи д. Николаевка, площадью 13937 кв.м

(наименование объекта, местоположение границ которого описано)

Сведения о местоположении границ объекта

1	2	3	4	5	6
14	547377,23	2350746,74	Метод спутниковых геодезических измерений (определений)	0.10	—
15	547515,81	2350687,74	Метод спутниковых геодезических измерений (определений)	0.10	—
16	547529,63	2350696,98	Метод спутниковых геодезических измерений (определений)	0.10	—
7	547526,48	2350700,91	Метод спутниковых геодезических измерений (определений)	0.10	—
17	546808,09	2351018,86	Метод спутниковых геодезических измерений (определений)	0.10	—
18	546779,34	2351040,82	Метод спутниковых геодезических измерений (определений)	0.10	—
19	546776,31	2351036,84	Метод спутниковых геодезических измерений (определений)	0.10	—
20	546803,76	2351015,87	Метод спутниковых геодезических измерений (определений)	0.10	—

ОПИСАНИЕ МЕСТОПОЛОЖЕНИЯ ГРАНИЦ

Публичный сервитут в целях размещения (строительства) линейного объекта электросетевого комплекса ВЛ 10 кВ, ВЛ 0,4 кВ и связанных с ними ТП 10/0,4 кВ для технологического присоединения и обеспечения электроснабжения фермы, расположенной на земельном участке 74:07:1603002:202 и находящейся по адресу: Челябинская область, Еткульский район, вблизи д. Николаевка, в отношении земель с кадастровыми номерами:

1) Часть земель кадастровых кварталов 74:07:4300003, 74:07:1603002 расположенных по адресу: Российская Федерация, Челябинская область, Еткульский район, вблизи д.

Николаевка, площадью 13937 кв.м

(наименование объекта, местоположение границ которого описано)

Сведения о местоположении измененных (уточненных) границ объекта

1. Система координат —

2. Сведения о характерных точках границ объекта

Обозначение характерных точек границ	Существующие координаты, м		Измененные (уточненные) координаты, м		Метод определения координат характерной точки	Средняя квадратическая погрешность положения характерной точки (M _t), м	Описание обозначения точки на местности (при наличии)
	X	Y	X	Y			
1	2	3	4	5	6	7	8
—	—	—	—	—	—	—	—

3. Сведения о характерных точках части (частей) границы объекта

Часть № —

Обозначение характерных точек границ	Существующие координаты, м		Измененные (уточненные) координаты, м		Метод определения координат характерной точки	Средняя квадратическая погрешность положения характерной точки (M _t), м	Описание обозначения точки на местности (при наличии)
	X	Y	X	Y			
1	2	3	4	5	6	7	8
—	—	—	—	—	—	—	—


ОПИСАНИЕ МЕСТОПОЛОЖЕНИЯ ГРАНИЦ

Публичный сервитут в целях размещения (строительства) линейного объекта электросетевого комплекса ВЛ 10 кВ, ВЛ 0,4 кВ и связанных с ними ТП 10/0,4 кВ для технологического присоединения и обеспечения электроснабжения фермы, расположенной на земельном участке 74:07:1603002:202 и находящейся по адресу: Челябинская область, Еткульский район, вблизи д. Николаевка, в отношении земель с кадастровыми номерами:

1) Часть земель кадастровых кварталов 74:07:4300003, 74:07:1603002 расположенных по адресу: Российская Федерация, Челябинская область, Еткульский район, вблизи д. Николаевка, площадью 13937 кв.

(наименование объекта, местоположение границ которого описано)

План границ объекта

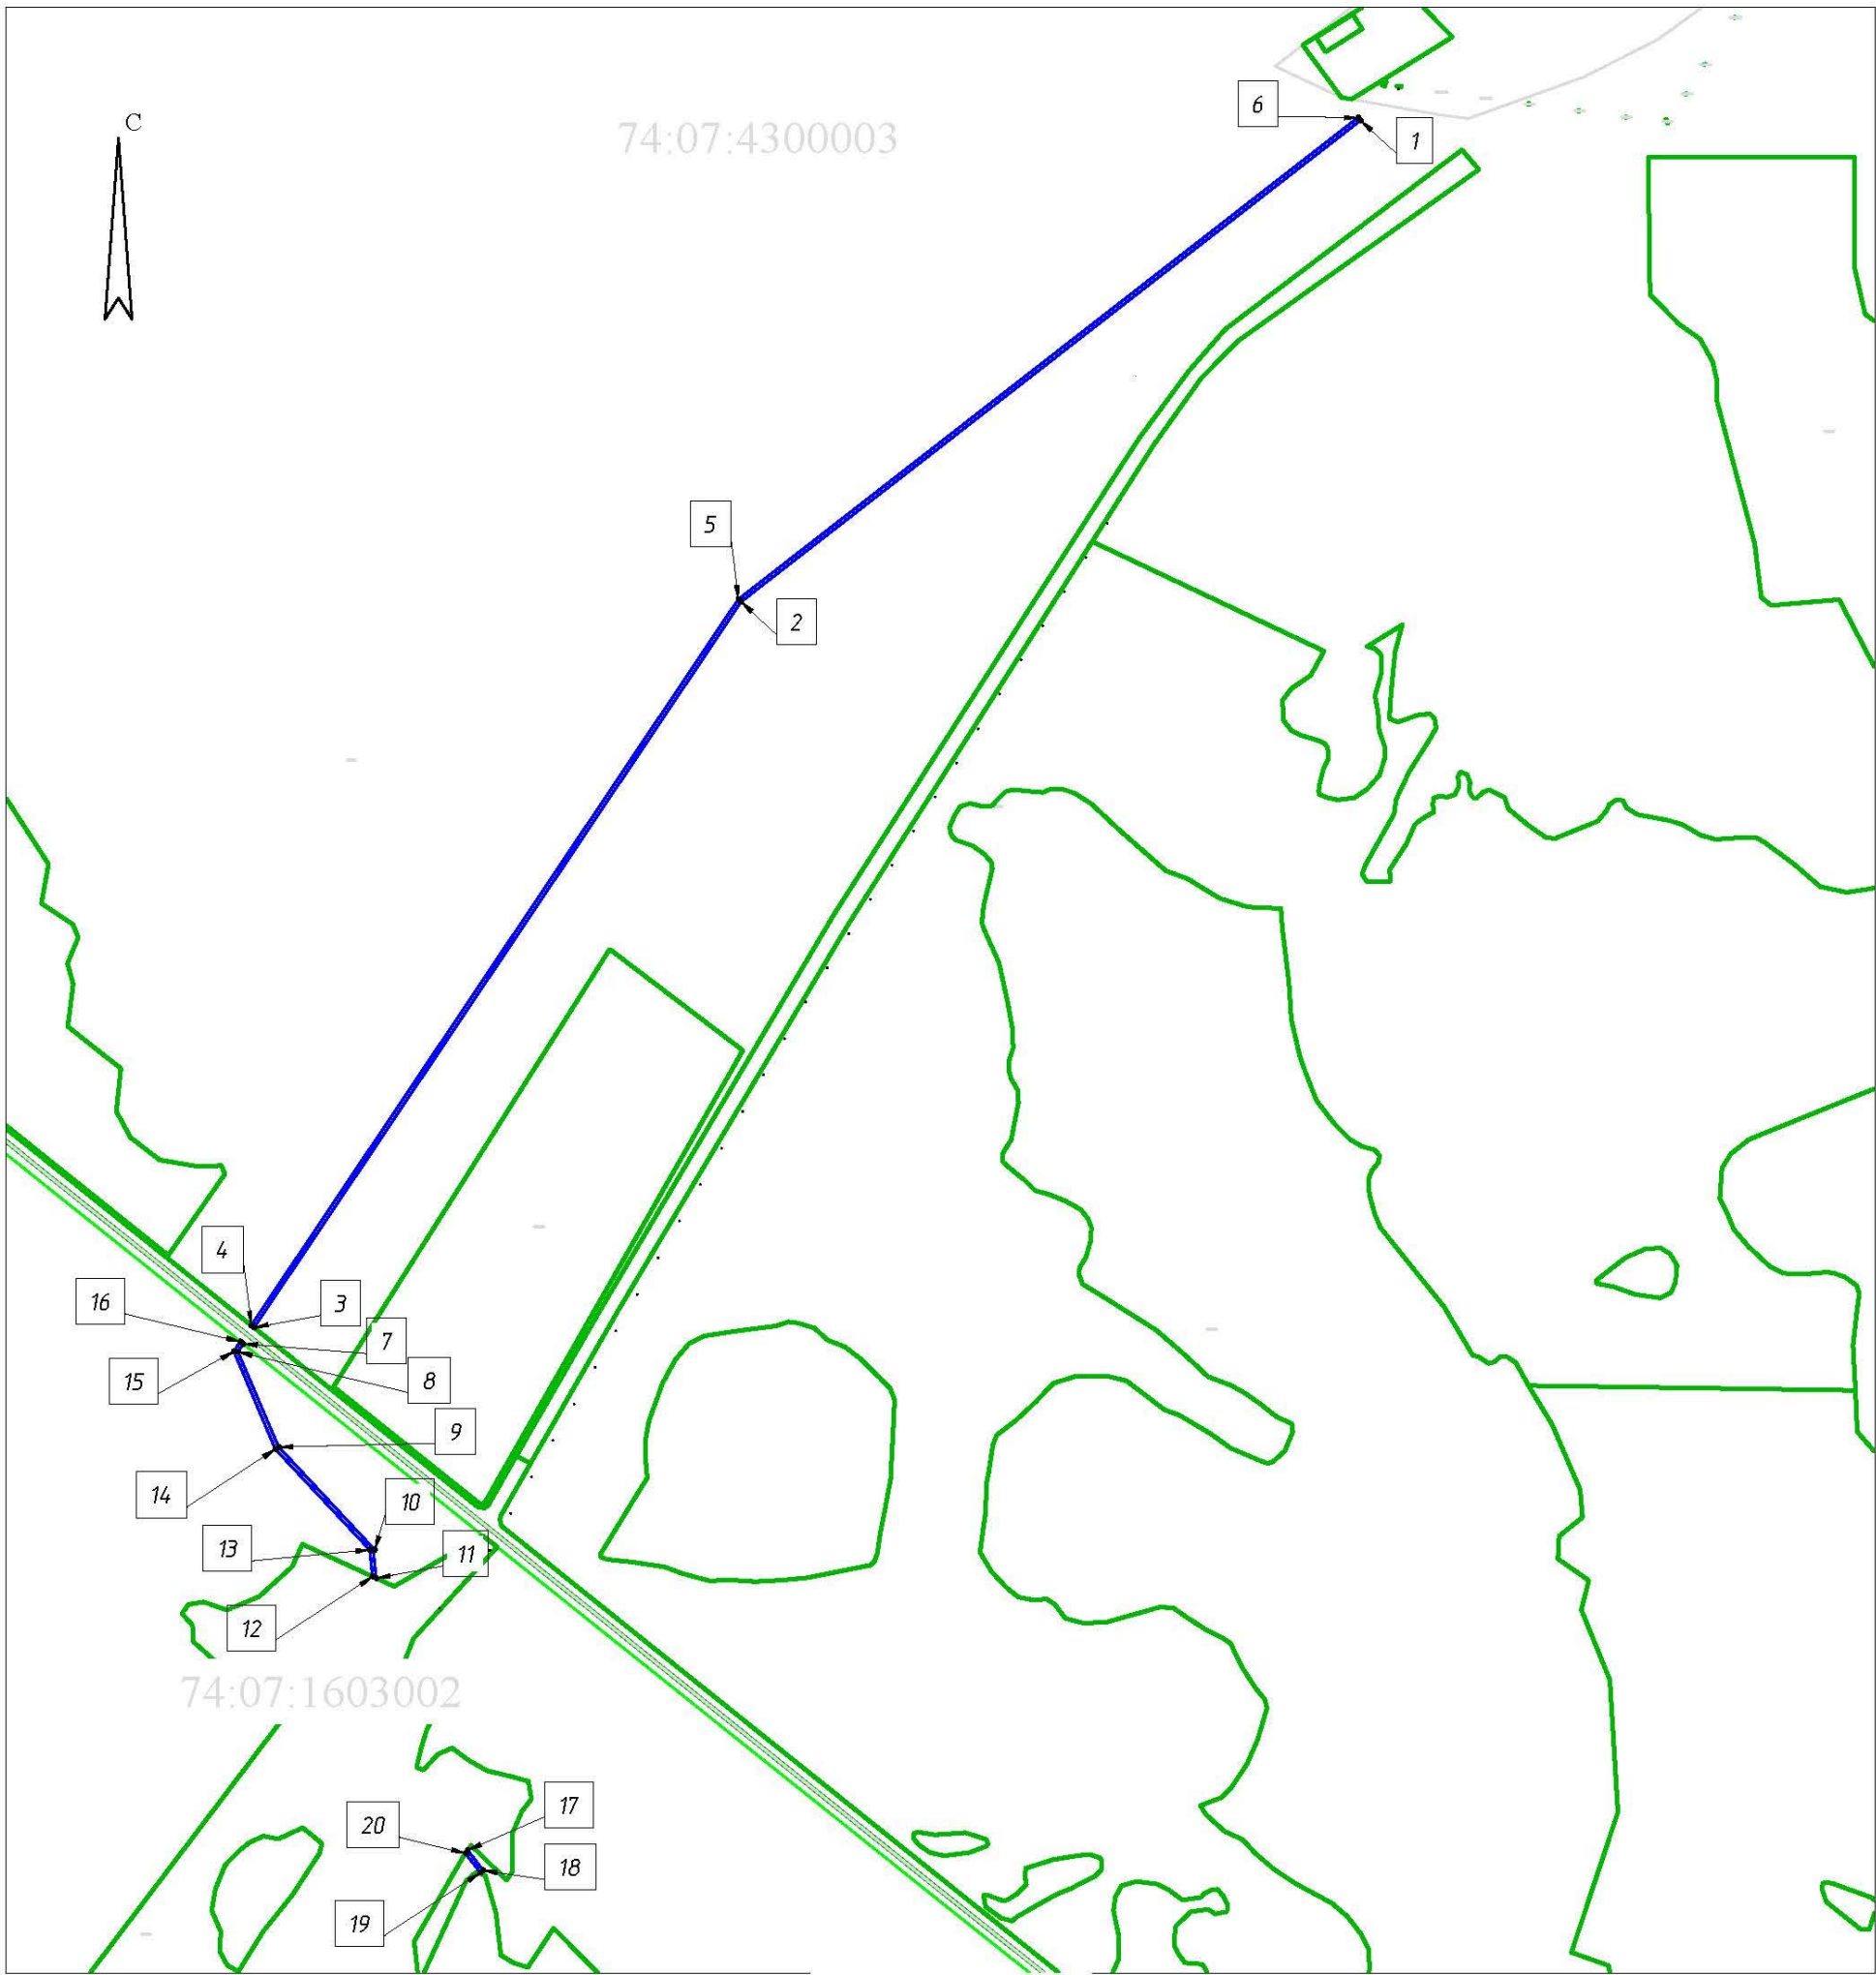

Масштаб 1:10000

Используемые условные обозначения:

- границы земельных участков, сведения о которых содержатся в ГКН
- граница кадастровых кварталов, сведения о которых содержатся в ГКН
- граница сооружений, сведения о которых содержатся в ГКН
- граница образуемого участка земель
- 02:48:0202001 - кадастровый номер
- 1 • - обозначение характерной точки границы образуемого участка земель

Подпись _____ Фадеев Е. В. Дата _____
Место для оттиска печати (при наличии) лица, составившего описание местоположения границ объекта