ТЕХНИЧЕСКИЙ ПЛАН СООРУЖЕНИЯ

(вид объекта недвижимости, в отношении которого подготовлен технический план, в родительном падеже)

Общие сведения о кадастровых работах

1. Технический план подготовлен в результате выполнения кадастровых работ в связи с:
Созданием сооружения, расположенного : Челябинская область, Еткульский муниципальный район, д.Журавлево.

2. Сведения о заказчике кадастровых работ

Администрация Печенкинского сельского поселения ОГРН:1027401635414 ИНН:7420000630

3. Сведения о кадастровом инженере

Фамилия, имя, отчество *(при наличии отчества)* *Знайко Ирина Александровна*

Страховой номер индивидуального лицевого счета *016-600-665 20*

№ регистрации в государственном реестре лиц, осуществляющих кадастровую деятельность *973*

Контактный телефон *(8 351 45) 2-15-30*

Почтовый адрес и адрес электронной почты, по которым осуществляется связь с кадастровым инженером *Челябинская обл., Еткульский р-н, с.Еткуль, Первомайская, д. 1, E-mail: bti-et@chel.surnet.ru*

Наименование саморегулируемой организации кадастровых инженеров, членом которой является кадастровый инженер *Саморегулируемая организация «Ассоциация кадастровых инженеров Поволжья»*

Сокращенное наименование юридического лица, если кадастровый инженер является работником юридического лица *ОГУП "Обл. ЦТИ" по Челябинской области Еткульский филиал г. Челябинск, ул. Сони Кривой, 75-а*

№ и дата заключения договора на выполнение кадастровых работ *4.5 от 12.04.2017/7-1-5710 05.04.2017*

Дата подготовки технического плана *(число, месяц, год)* 22.11.2017 г.

Исходные данные

1. Перечень документов, использованных при подготовке технического плана

№ п/п	Наименование документа	Реквизиты документа
1	**2**	**3**
1	Ответ Еткульского филиала ОГУП "Обл.ЦТИ" по Челябинской области	№6 от 04.10.2016
2	Ответ комитета по управлению имуществом и земельным отношениям Администрации Еткульского муниципального района Челябинской области	№773 от 28.12.2016
3	Ответ федерального агенства по управлению государственным имуществом	№000718 от 25.01.2017
4	Ответ Министерства имущества и природных ресурсов Челябинской области	№10/5969 от 21.04.2017
5	Уведомление об отсутствии в ЕГРН запрашиваемых сведений	№74/001/003/2017-68521 от 31.03.2017
6	Декларация об объекте недвижимого имущества	от 25.10.2017
7	Кадастровый план территории №74:07:3001003	№7400/101/17-962141 от 13.10.2017
8	Ответ архивного отдела администрации Еткульского муниципального района Челябинской области	№912 от 07.06.2017
9	Ответ управления строительства и строительства администрации Еткульского муниципального района Челябинской области	№190 от 02.06.2017

10	Кадастровый план территории №74:07:3600006	№7400/101/17-962139 от 13.10.2017
11	Кадастровый план территории №74:07:3600007	№7400/101/17-962147 от 13.10.2017
12	Кадастровый план территории №74:07:3600008	№7400/101/17-1115737 от 21.11.2017
13	Кадастровый план территории №74:07:3600009	№7400/101/17-962136 от 13.10.2017
14	Кадастровый план территории №74:07:3600010	№7400/101/17-962140 от 13.10.2017
15	Кадастровый план территории №74:07:3600012	№7400/101/17-962138 от 13.10.2017
16	Кадастровый план территории №74:07:3600013	№7400/101/17-1115994 от 21.11.2017
17	Кадастровый план территории №74:07:3600001	№7400/101/17-1115642 от 21.11.2017
18	Выписка из ЕГРН на земельный участок с кад.№74:07:0000000:3416	№99/2017/37115056 от 18.11.2017
19	Выписка из ЕГРН на земельный участок с кад.№74:07:0000000:318	№99/2017/37115070 от 18.11.2017
20	Выписка из ЕГРН на земельный участок с кад.№74:07:3600010:5	№99/2017/37115032 от 18.11.2017

2. Сведения о геодезической основе, использованной при подготовке технического плана

Система координат *МСК-74*

№ п/п	Название пункта и тип знака геодезической сети	Класс геодезической сети	Координаты, м		Сведения о состоянии на 29.05.2012 г.		
			X	Y	наружного знака пункта	центра пункта	марки
1	2	3	4	5	6	7	8
1	Красногорский, 18.2м, Центр 2, сигн.	4	542625,00	2312693,56	сохранился	сохранился	сохранился
2	Окопный, 19.8 м, Центр 2 оп (29230), сигн.	4	589620,90	2274927,50	сохранился	сохранился	сохранился
3	Керамзавод, Центр 1, сигн.	2	611400,49	2319624,59	утрачен	сохранился	сохранился
4	Елпак, 4.9 м, Центр 1, пир.	2	612570,07	2371183,48	утрачен	сохранился	сохранился
5	Байрамгулово, 5.8 м, Центр 1, пир.	3	630268,08	2268398,22	утрачен	сохранился	сохранился
6	Нов.Кунашак, Центр 53, пир.	2	653122,70	2317545,68	утрачен	сохранился	сохранился

3. Сведения о средствах измерений

№ п/п	Наименование прибора (инструмента, аппаратуры)	Сведения об утверждении типа средств измерений	Реквизиты свидетельства о проверке прибора (инструмента, аппаратуры)
1	**2**	**3**	**4**
1	Аппаратура геодезическая спутниковая; Stonex S9GNSS	50874-12, 17 августа 2017г.	Свидетельство о поверке №224415 выдано 25.09.2017, действительно до 24.09.2018
2	Тахеометр электронный Leica; TC 405	25135-03, 01 июля 2008г.	Свидетельство о поверке №199657 выдано 05.04.2017, действительно до 05.04.2018

4. Сведения об объекте (объектах) недвижимости, из которого (которых) был образован объект недвижимости

№ п/п	Кадастровый номер
1	**2**
-	-

5. Сведения о помещениях, машино-местах, расположенных в здании, сооружении	
5.1. Сведения о помещениях, расположенных в здании, сооружении	
№ п/п	**Кадастровый номер помещения**
1	
5.2. Сведения о машино-местах, расположенных в здании, сооружении	
№ п/п	**Кадастровый номер машино-места**
1	2

6. Сведения об объектах недвижимости, входящих в состав единого недвижимого комплекса		
№ п/п	**Вид объекта недвижимости, входящего в состав единого недвижимого комплекса**	**Кадастровый номер**
1	2	3

Сведения о выполненных измерениях и расчетах

1. Метод определения координат характерных точек контура объекта недвижимости, части (частей) объекта недвижимости

Номер контура	Номера характерных точек контура	Метод определения координат
1	**2**	**3**
1/29	1	метод спутниковых геодезических измерений
1/29	2	метод спутниковых геодезических измерений
1/29	3	метод спутниковых геодезических измерений
1/29	33	метод спутниковых геодезических измерений
1/29	8	метод спутниковых геодезических измерений
1/29	9	метод спутниковых геодезических измерений
1/29	10	метод спутниковых геодезических измерений
1/29	11	метод спутниковых геодезических измерений
1/29	12	метод спутниковых геодезических измерений
1/29	13	метод спутниковых геодезических измерений
1/29	14	метод спутниковых геодезических измерений
1/29	15	метод спутниковых геодезических измерений
1/29	16	метод спутниковых геодезических измерений
1/29	17	метод спутниковых геодезических измерений
1/29	18	метод спутниковых геодезических измерений
1/29	19	метод спутниковых геодезических измерений
1/29	20	метод спутниковых геодезических измерений
1/29	21	метод спутниковых геодезических измерений
1/29	22	метод спутниковых геодезических измерений
1/29	23	метод спутниковых геодезических измерений
1/29	24	метод спутниковых геодезических измерений
1/29	25	метод спутниковых геодезических измерений
1/29	26	метод спутниковых геодезических измерений
1/29	27	метод спутниковых геодезических измерений
1/29	28	метод спутниковых геодезических измерений
1/29	29	метод спутниковых геодезических измерений
1/29	30	метод спутниковых геодезических измерений
1/29	31	метод спутниковых геодезических измерений
1/29	32	метод спутниковых геодезических измерений

1/29	33	метод спутниковых геодезических измерений
1/29	34	метод спутниковых геодезических измерений
1/29	35	метод спутниковых геодезических измерений
1/29	36	метод спутниковых геодезических измерений
1/29	37	метод спутниковых геодезических измерений
1/29	38	метод спутниковых геодезических измерений
1/29	39	метод спутниковых геодезических измерений
1/29	40	метод спутниковых геодезических измерений
1/29	41	метод спутниковых геодезических измерений
1/29	4	метод спутниковых геодезических измерений
1/29	32	метод спутниковых геодезических измерений
1/29	5	метод спутниковых геодезических измерений
1/29	6	метод спутниковых геодезических измерений
1/29	7	метод спутниковых геодезических измерений
1/29	26	метод спутниковых геодезических измерений
2/29	18	метод спутниковых геодезических измерений
3/29	22	метод спутниковых геодезических измерений
4/29	23	метод спутниковых геодезических измерений
5/29	24	метод спутниковых геодезических измерений
6/29	25	метод спутниковых геодезических измерений
7/29	26	метод спутниковых геодезических измерений
8/29	27	метод спутниковых геодезических измерений
9/29	28	метод спутниковых геодезических измерений
10/29	32	метод спутниковых геодезических измерений
11/29	31	метод спутниковых геодезических измерений
12/29	29	метод спутниковых геодезических измерений
13/29	30	метод спутниковых геодезических измерений
14/29	35	метод спутниковых геодезических измерений
15/29	38	метод спутниковых геодезических измерений
16/29	37	метод спутниковых геодезических измерений
17/29	36	метод спутниковых геодезических измерений
18/29	34	метод спутниковых геодезических измерений
19/29	4	метод спутниковых геодезических измерений
20/29	33	метод спутниковых геодезических измерений
21/29	39	метод спутниковых геодезических измерений
22/29	41	метод спутниковых геодезических измерений
23/29	40	метод спутниковых геодезических измерений
24/29	1	метод спутниковых геодезических измерений
25/29	2	метод спутниковых геодезических измерений
26/29	3	метод спутниковых геодезических измерений
27/29	7	метод спутниковых геодезических измерений
28/29	5	метод спутниковых геодезических измерений
29/29	6	метод спутниковых геодезических измерений

2. Точность определения координат характерных точек контура объекта недвижимости

Номер контура	Номера характерных точек контура	Формулы, примененные для расчета средней квадратической погрешности определения координат характерных точек контура (Mt), м
1	**2**	**3**
1/29	1	0,1
1/29	2	0,1
1/29	3	0,1
1/29	33	0,1
1/29	8	0,1
1/29	9	0,1
1/29	4	0,1
1/29	32	0,1
1/29	5	0,1
1/29	6	0,1
1/29	7	0,1
1/29	26	0,1
2/29	18	0,1
3/29	22	0,1
4/29	23	0,1
5/29	24	0,1
6/29	25	0,1
7/29	26	0,1
8/29	27	0,1
9/29	28	0,1
10/29	32	0,1
11/29	31	0,1
12/29	29	0,1
13/29	30	0,1
14/29	35	0,1
15/29	38	0,1
16/29	37	0,1
17/29	36	0,1
18/29	34	0,1
19/29	4	0,1
20/29	33	0,1
21/29	39	0,1
22/29	41	0,1
23/29	40	0,1
24/29	1	0,1
25/29	2	0,1
26/29	3	0,1
27/29	7	0,1
28/29	5	0,1
29/29	6	0,1

3. Точность определения координат характерных точек контура части (частей) объекта недвижимости

Номер контура	Номера характерных точек контура	Учетный номер или обозначение части	Формулы, примененные для расчета средней квадратической погрешности определения координат характерных точек контура (), м
1	2	3	4
-	-	-	-

Описание местоположения объекта недвижимости

1. Описание местоположения здания, сооружения, объекта незавершенного строительства на земельном участке

1.1. Сведения о характерных точках контура объекта недвижимости

Зона № 2

Номер контура	Номера характерных точек контура	Координаты, м		R, м	Средняя квадратическая погрешность определения координат характерных точек контура (M_t), м	Тип контура	Глубина, высота, м	
		X	Y				H_1	H_2
1	2	3	4	5	6	7	8	9
1/29	1	571894,39	2341124,41	-	0,1	подземный		
1/29	2	571874,00	2341112,66	-	0,1	подземный		
1/29	3	571789,17	2341065,82	-	0,1	подземный		
1/29	33	571836,50	2340973,97	-	0,1	подземный		
1/29	8	570780,30	2338774,27	-	0,1	подземный		
1/29	9	570763,24	2338797,42	-	0,1	подземный		
1/29	10	570779,98	2339011,75	-	0,1	подземный		
1/29	11	570797,90	2339094,83	-	0,1	подземный		
1/29	12	570881,67	2339317,91	-	0,1	подземный		
1/29	13	570975,50	2339518,59	-	0,1	подземный		
1/29	14	571146,01	2339880,23	-	0,1	подземный		
1/29	15	571265,96	2340138,15	-	0,1	подземный		
1/29	16	571418,21	2340459,20	-	0,1	подземный		
1/29	17	571478,56	2340599,95	-	0,1	подземный		
1/29	18	571531,26	2340684,57	-	0,1	подземный		
1/29	19	571545,82	2340696,01	-	0,1	подземный		
1/29	20	571541,45	2340709,95	-	0,1	подземный		
1/29	21	571517,93	2340744,84	-	0,1	подземный		

1/29	23	571547,44	2340821,11	-	0,1	подземный		
1/29	24	571597,08	2340848,28	-	0,1	подземный		
1/29	25	571625,55	2340861,27	-	0,1	подземный		
1/29	26	571642,48	2340872,45	-	0,1	подземный		
1/29	27	571679,96	2340892,02	-	0,1	подземный		
1/29	28	571719,13	2340911,99	-	0,1	подземный		
1/29	29	571745,06	2340925,68	-	0,1	подземный		
1/29	30	571775,12	2340941,75	-	0,1	подземный		
1/29	31	571786,21	2340947,44	-	0,1	подземный		
1/29	32	571806,64	2340958,38	-	0,1	подземный		
1/29	33	571836,50	2340973,97	-	0,1	подземный		
1/29	34	571870,62	2340992,69	-	0,1	подземный		
1/29	35	571899,19	2341008,49	-	0,1	подземный		
1/29	36	571916,44	2341018,70	-	0,1	подземный		
1/29	37	571939,72	2341032,35	-	0,1	подземный		
1/29	38	571955,17	2341041,52	-	0,1	подземный		
1/29	39	571993,41	2341061,19	-	0,1	подземный		
1/29	40	572004,92	2341051,10	-	0,1	подземный		
1/29	41	572042,92	2340990,76	-	0,1	подземный		
1/29	4	571841,54	2340878,86	-	0,1	подземный		
1/29	32	571806,64	2340958,38	-	0,1	подземный		
1/29	5	571703,56	2340794,23	-	0,1	подземный		
1/29	6	571693,33	2340787,35	-	0,1	подземный		
1/29	7	571690,69	2340790,40	-	0,1	подземный		
1/29	26	571642,48	2340872,45	-	0,1	подземный		
2/29	18	571531,26	2340684,57	0,30	0,1	наземный		
3/29	22	571509,16	2340799,65	0,30	0,1	наземный		
4/29	23	571547,44	2340821,11	0,30	0,1	наземный		
5/29	24	571597,08	2340848,28	0,30	0,1	наземный		
6/29	25	571625,55	2340861,27	0,30	0,1	наземный		
7/29	26	571642,48	2340872,45	0,30	0,1	наземный		
8/29	27	571679,96	2340892,02	0,30	0,1	наземный		
9/29	28	571719,13	2340911,99	0,30	0,1	наземный		
10/29	32	571806,64	2340958,38	0,30	0,1	наземный		

11/29	31	571786,21	2340947,44	0,30	0,1	наземный		
12/29	29	571745,06	2340925,68	0,30	0,1	наземный		
13/29	30	571775,12	2340941,75	0,30	0,1	наземный		
14/29	35	571899,19	2341008,49	0,30	0,1	наземный		
15/29	38	571955,17	2341041,52	0,30	0,1	наземный		
16/29	37	571939,72	2341032,35	0,30	0,1	наземный		
17/29	36	571916,44	2341018,70	0,30	0,1	наземный		
18/29	34	571870,62	2340992,69	0,30	0,1	наземный		
19/29	4	571841,54	2340878,86	0,30	0,1	наземный		
20/29	33	571836,50	2340973,97	0,30	0,1	наземный		
21/29	39	571993,41	2341061,19	0,30	0,1	наземный		
22/29	41	572042,92	2340990,76	0,30	0,1	наземный		
23/29	40	572004,92	2341051,10	0,30	0,1	наземный		
24/29	1	571894,39	2341124,41	0,30	0,1	наземный		
25/29	2	571874,00	2341112,66	0,30	0,1	наземный		
26/29	3	571789,17	2341065,82	0,30	0,1	наземный		
27/29	7	571690,69	2340790,40	0,30	0,1	наземный		
28/29	5	571703,56	2340794,23	0,30	0,1	наземный		
29/29	6	571693,33	2340787,35	0,30	0,1	наземный		

1.2. Сведения о предельных глубине и высоте конструктивных элементов объекта недвижимости

Предельная глубина конструктивных элементов объекта недвижимости, м	
Предельная высота конструктивных элементов объекта недвижимости, м	

1.3. Сведения о характерных точках пересечения контура объекта недвижимости с контуром (контурами) иных зданий, сооружений, объектов незавершенного строительства

Зона № _____

Номер контура	Номера характерных точек контура	Координаты, м		Средняя квадратическая погрешность определения координат характерных точек контура (M_t), м	Тип контура	Глубина, высота, м		Кадастровый номер
		X	Y			H_1	H_2	
1	2	3	4	5	6	7	8	9

2. Описание местоположения машино-места

Обозначение машино-места (номер) _____

2.1. Сведения о расстояниях

2.1.1. Сведения о расстояниях от специальных меток до характерных точек границ машино-места

№ п/п специальной метки	№ п/п характерной точки границы машино-места	Расстояние, м
1	2	3

2.1.2. Сведения о расстояниях между характерными точками границ машино-места

№ п/п характерной точки границы машино-места	№ п/п характерной точки границы машино-места	Расстояние, м
1	2	3

2.2. Сведения о координатах специальных меток

№ п/п специальной метки	Координаты, м		Средняя квадратическая погрешность определения координат (M_t), м
	X	Y	
1	2	3	4

2.3. Сведения о характерных точках границ помещения, в котором расположено машино-место

Номера характерных точек границ помещения	Координаты, м		Средняя квадратическая погрешность определения координат характерных точек (M_t), м
	X	Y	
1	2	3	4

Характеристики объекта недвижимости

№ п/п	Наименование характеристики	Значение характеристики
1	2	3
1	**Вид объекта недвижимости**	**сооружение**
2	**Кадастровый номер объекта недвижимости**	-
3	**Ранее присвоенный государственный учетный номер объекта недвижимости (кадастровый, инвентарный или условный номер)**	-
	Кадастровый номер исходного объекта недвижимости	
4	**Кадастровый номер земельного участка (земельных участков), в пределах которого (которых) расположен объект недвижимости**	**74:07:0000000:3416, 74:07:0000000:318;74:07:3600010:5**
5	**Номер кадастрового квартала (кадастровых кварталов), в пределах которого (которых) расположен объект недвижимости**	**74:07:3001003; 74:07:3600001; 74:07:3600006; 74:07:3600007; 74:07:3600008; 74:07:3600009; 74:07:3600010; 74:07:3600012; 74:07:3600013**
6	**Кадастровый номер иного объекта недвижимости, в пределах (в составе) которого расположен объект недвижимости**	
	Номер, тип этажа (этажей), на котором	

	(которых) расположено помещение	
	Номер, тип этажа, на котором расположено машино-место	
	Обозначение (номер) помещения, машино-места на поэтажном плане	
7	**Адрес объекта недвижимости**	**Челябинская область, Еткульский район, д.Журавлево**
	Дата последнего обновления записи в государственном адресном реестре	-
	Местоположение объекта недвижимости	-
	Дополнение местоположения объекта недвижимости	-
8	**Назначение объекта недвижимости**	**10.1. сооружения водозаборные;**
	Проектируемое назначение объекта незавершенного строительства	
9	**Наименование объекта недвижимости**	**Водопроводные сети**
10	**Количество этажей объекта недвижимости**	-
	в том числе подземных	-
11	**Материал наружных стен здания**	-
12	**Год ввода объекта недвижимости в эксплуатацию по завершении его строительства**	-
	Год завершения строительства объекта недвижимости	**1987**
13	**Площадь объекта недвижимости (Р), м^2**	-
14	**Вид (виды) разрешенного использования объекта недвижимости**	
15	**Основная характеристика сооружения и ее значение**	**протяженность 3272**
	Основная характеристика объекта незавершенного строительства и ее проектируемое значение	
16	**Степень готовности объекта незавершенного строительства, %**	-

Заключение кадастрового инженера

На кадастровый учет ставится сооружение. Сооружение представляет собой наружные водопроводные сети.
Объект ставится на кадастровый учет для регистрации объекта как «Без хозяина».
Был произведен поиск собственника, но все полученные ответы отрицательные, а именно:
1.Ответ Территориального Управления Федерального Агенства по управлению государственным имуществом в Челябинской области №000718 от 25.01.2017г;
2.Ответ Министерства имущества и природных ресурсов Челябинской области №10/5969 от 21.04.2017г;
3.Ответ комитета по управлению имуществом и земельным отношениям Администрации Еткульского муниципального района №773 от 28.12.2016г;
4.Ответ Еткульского Филиала ОГУП «Обл.ЦТИ» по Челябинской области №6 от 04.10.2016г.
Все перечисленные документы прилагаются к техническому плану.
Заказчиком предоставлена Декларация на сооружение от 25.10.2017г.
По результатам ответов на запросы сведений о наличии проектно-сметной документации, разрешающих документов на ввод в эксплуатацию, а также наличие технического паспорта , выполненного до 01.01.2013г. не найдено, поэтому Технический план выполнен на основании декларации. Ответ архивного отдела Администрации Еткульского муниципального района №912 от 07.06.2017г, и Ответ управления строительства и архитектуры Администрации Еткульского муниципального района №190 от 02.06.2017г, Ответ Еткульского филиала ОГУП «Обл.ЦТИ» прилагаются.
В результате визуального осмотра и на основании проведения кадастровых работ, сооружение представляет собой наружные водопроводные сети, расположение сооружения – подземное.
Основной материал труб : сталь Д=33,76,110,160,225; ПЭ Д = 63,100 ; глубина заложения 2,80 м;

количество колодцев – 18 шт. Год постройки – 1987.
Количество контуров - 29.
- Контур 1от т.1 до т.41 основная подземная сеть водоснабжения;
- Контуры 2-29 – это колодцы.
Индивидуальное наименование сооружения - "Водопроводные сети", указано на основании Декларации.
В качестве основной характеристики сооружения взята длина сооружения – 3272 м.
В представленных документах указана длина - 2970м,. Расхождение связано с тем, что данная длина поставлена ориентировочно, без обмеров БТИ, технический паспорт не изготавливался, на технический учет сооружение не было поставлено.
Местоположение сооружения : Челябинская область, Еткульский район, д.Журавлево.
Водопровод проходит по земле кадастровых кварталов с №№74:07:3600001; 74:07:3600006; 74:07:3600007; 74:07:3600008; 74:07:3600009; 74:07:3600010; 74:07:3600012; 74:07:3600013; 74:07:3001003.
Сооружение пересекает земельные участки с кадастровыми №№74:07:0000000:3416; 74:07:0000000318; 74:07:3600010:5.
Технический план подготовлен для уточнения сведений об уникальной характеристики объекта недвижимости, описание местоположения сооружения на земельном участке
Кадастровый инженер Знайко И.А. является членом Саморегулируемой организации «Ассоциация кадастровых инженеров Поволжья».

Схема геодезических построений

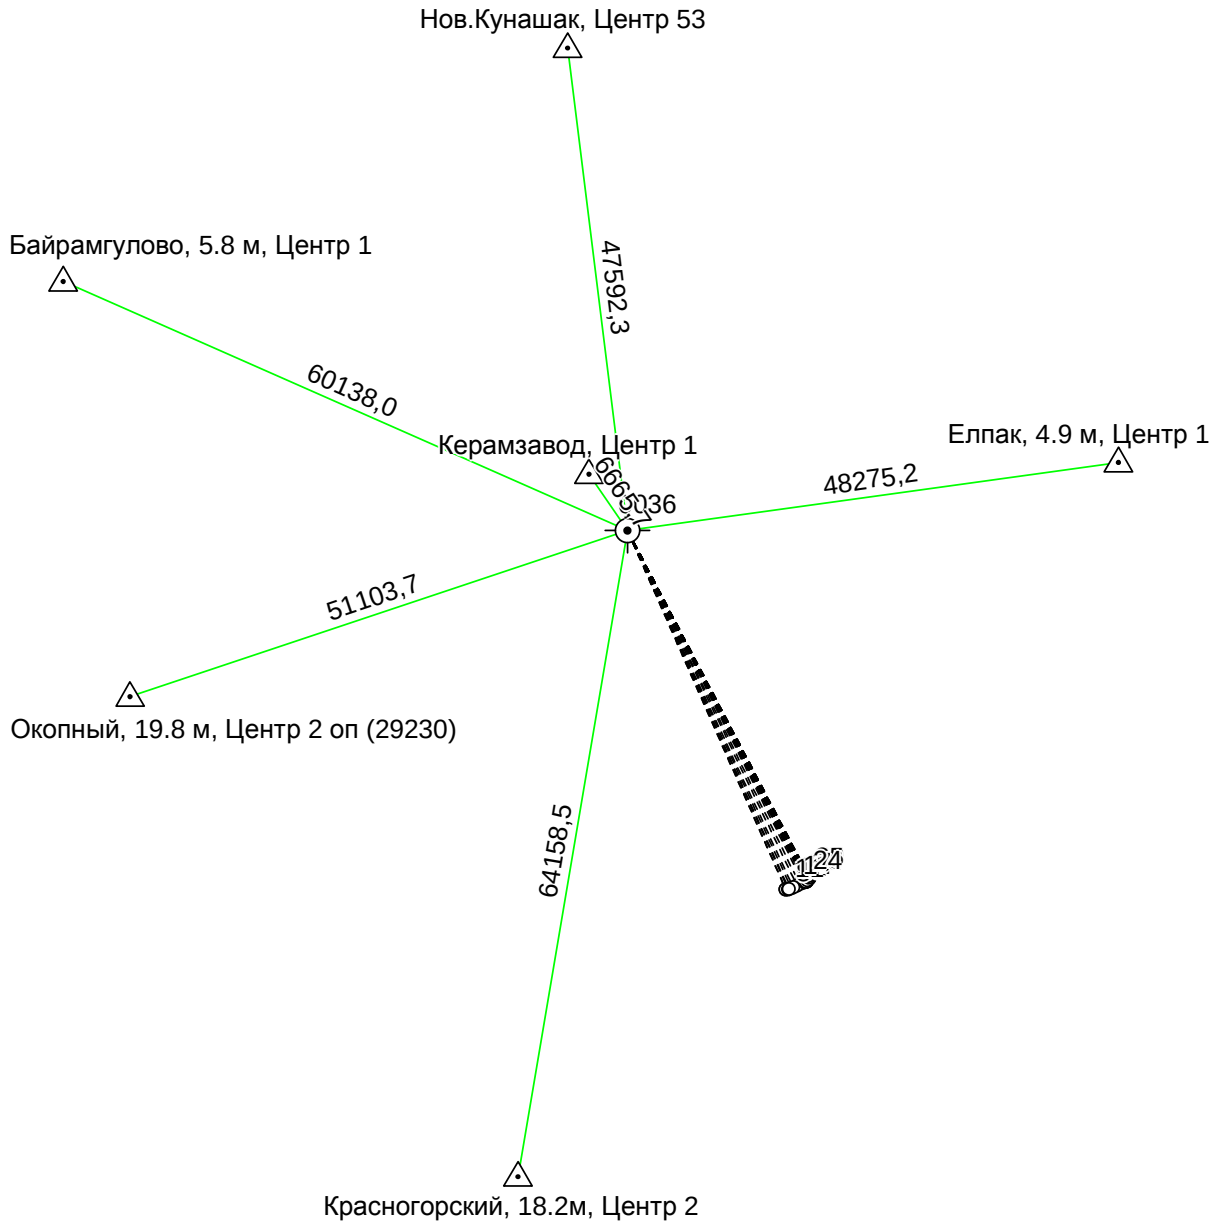

Условные обозначения:

0036	– базовая станция при спутниковых наблюдениях GNSS
Керамзавод	– пункт Государственной геодезической сети
-----	– направление от базовой станции до объектов, положение которых определялось приемниками GNSS
-----	– направление от базовой станции до пунктов Государственной геодезической сети используемых для калибровки на местности с последующей локализацией района работ
-----	– направление от базовой станции до некоторых пунктов Государственной геодезической сети используемых для привязки базовой станции
———	– вновь образованная граница объекта недвижимости, сведения о которой достаточны для определения ее местоположения
МЗ-1	– точка съемочного обоснования для тахеометра
-----	– направление до объектов, положение которых определялось с помощью электронного тахеометра
———	– направление отсчета от нуля при полярной засечке между точками обоснования тахеометра

Схема расположения объекта недвижимости (части объекта недвижимости) на земельном участке

Основной лист

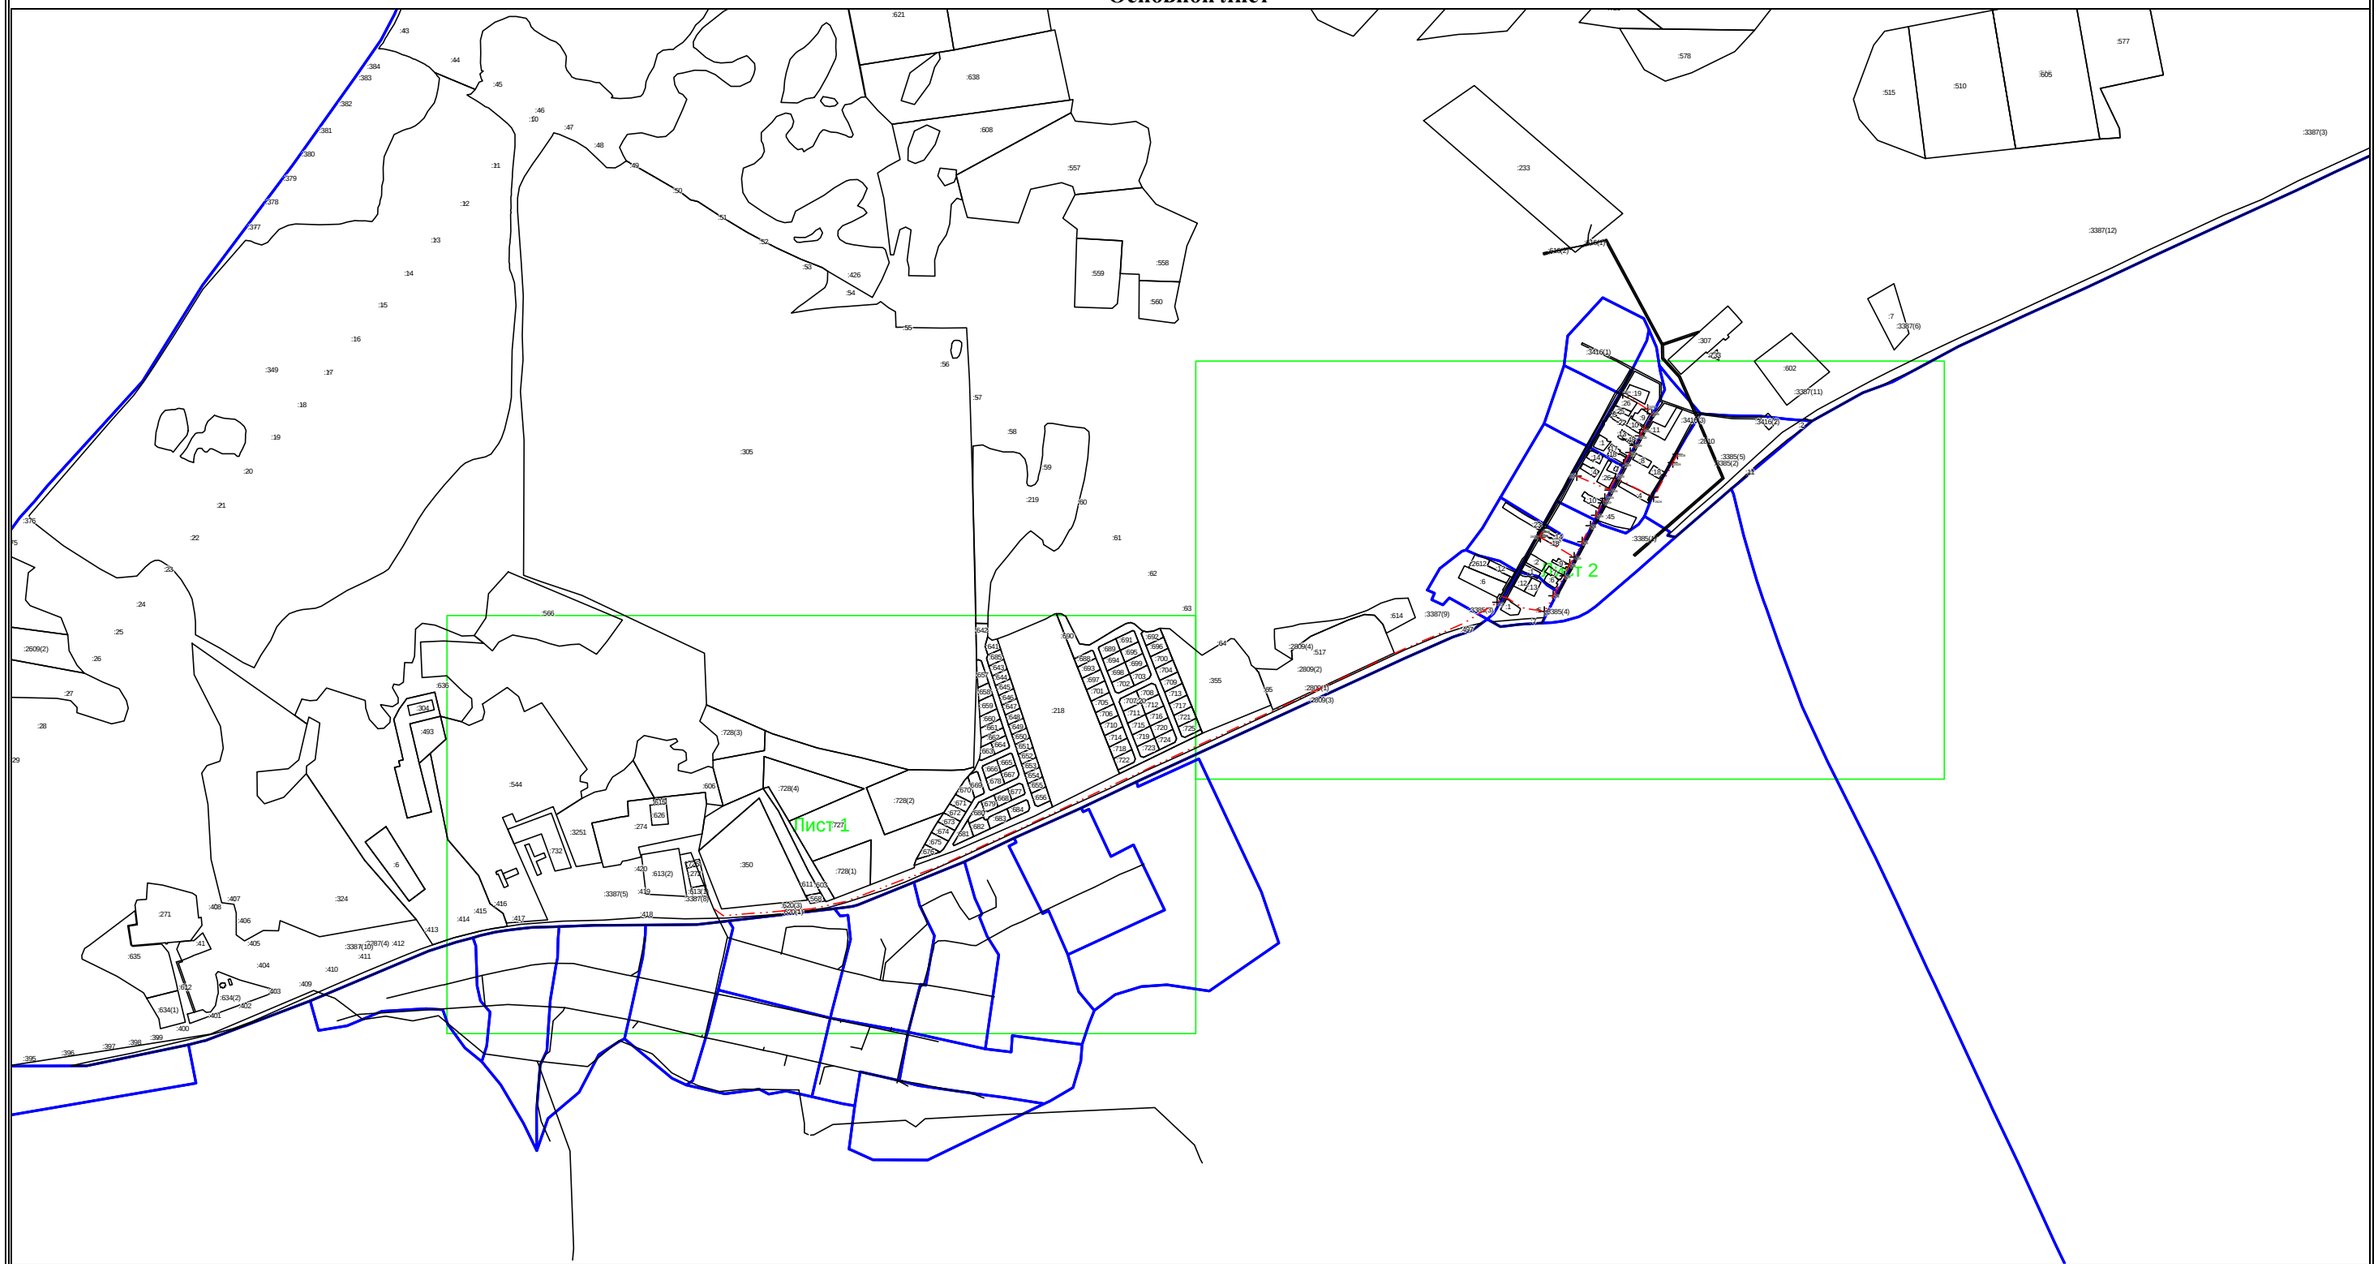

Условные обозначения:

– область выносного листа,

23 – номер выносного листа.

Остальные обозначения приведены на отдельной странице в конце раздела.

Схема расположения объекта недвижимости (части объекта недвижимости) на земельном участке

Выносной лист №1

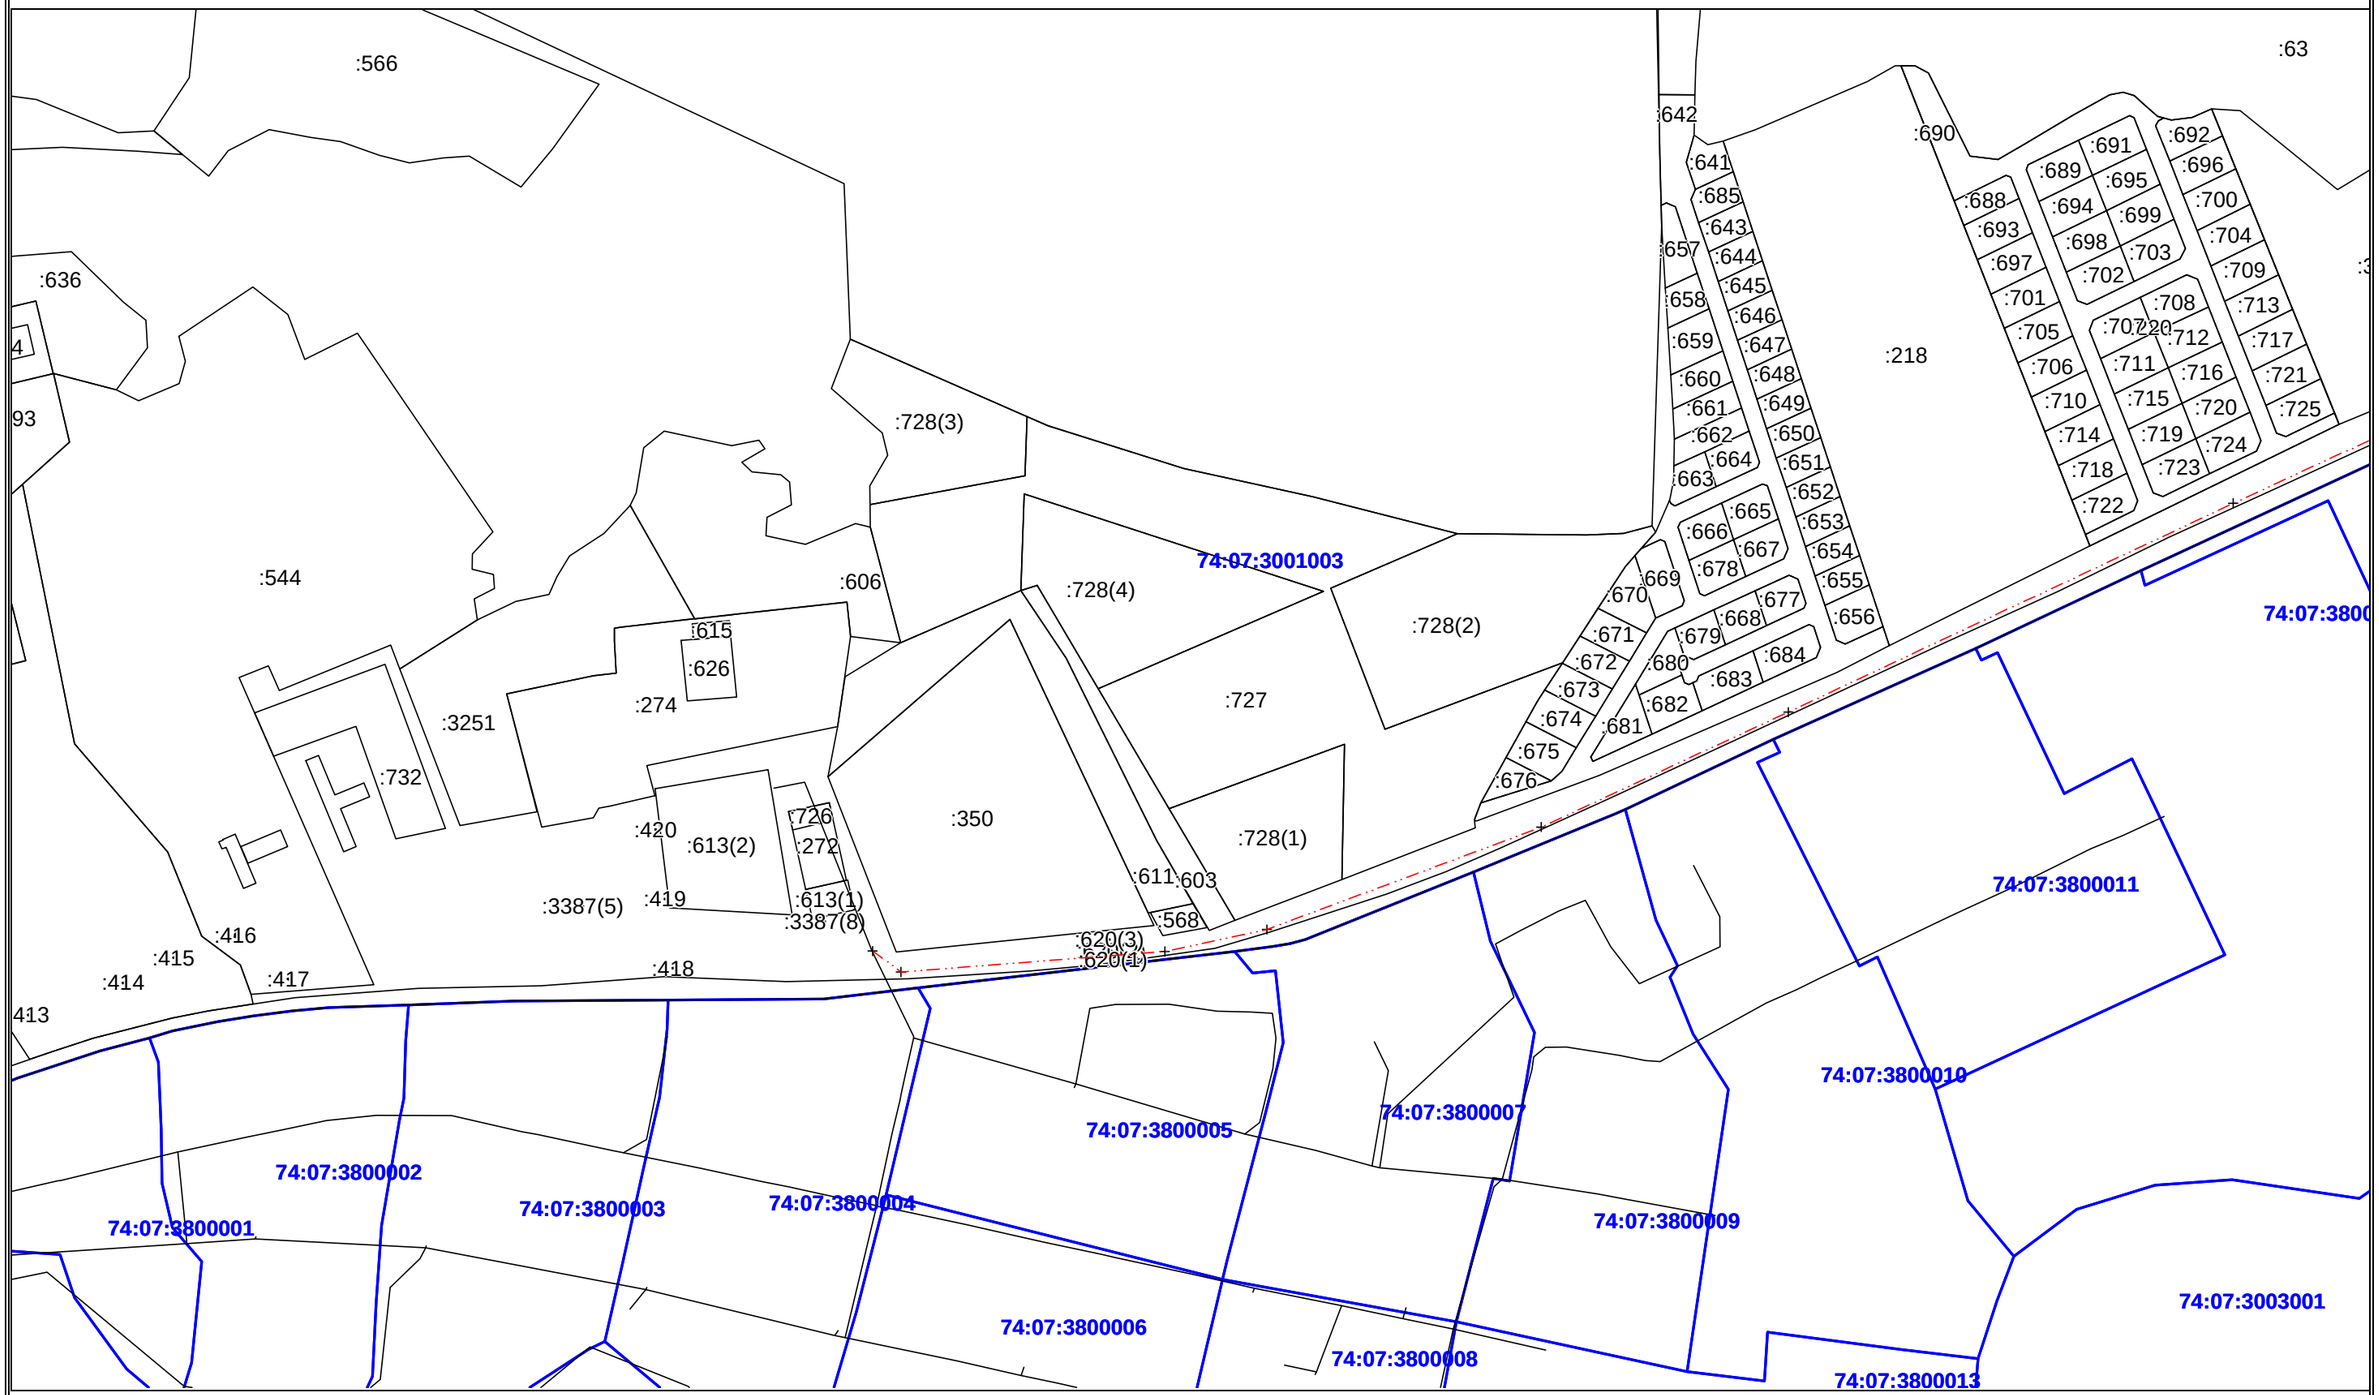

Условные обозначения приведены на отдельной странице в конце раздела.

Схема расположения объекта недвижимости (части объекта недвижимости) на земельном участке

Выносной лист №2

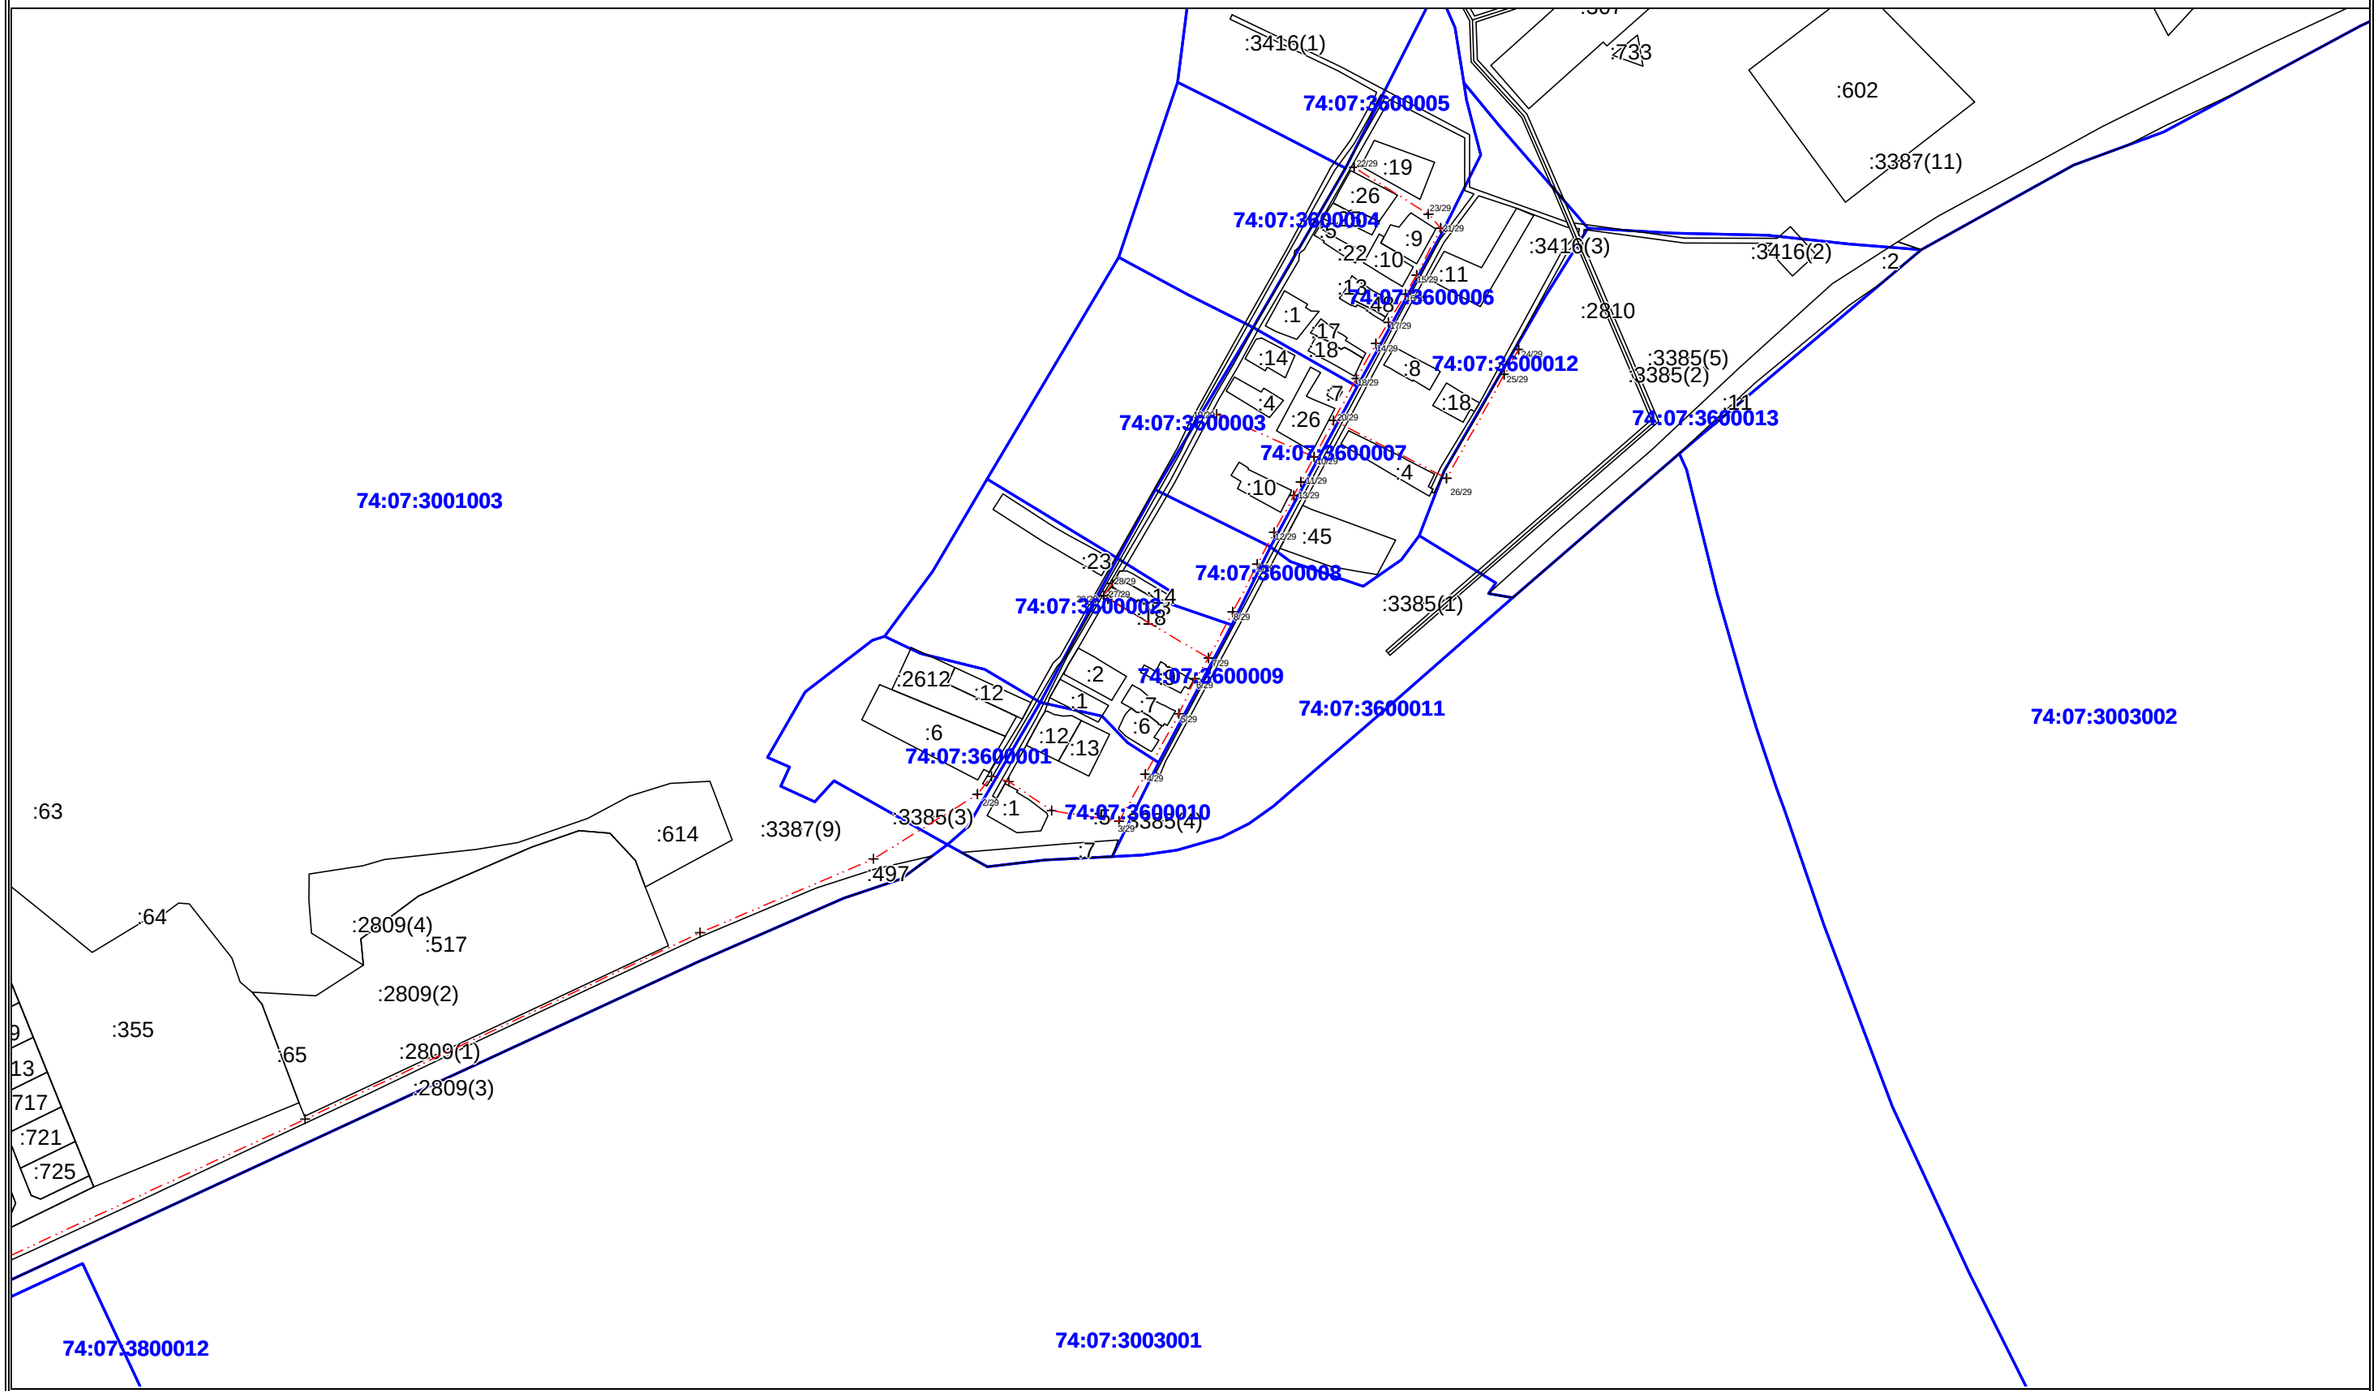

Условные обозначения приведены на отдельной странице в конце раздела.

Схема расположения объекта недвижимости (части объекта недвижимости) на земельном участке

Условные обозначения:

– существующая часть границы, имеющиеся в ГКН сведения о которой достаточны для определения ее местоположения

– существующий надземный конструктивный элемент здания, не включенный в контур здания

– вновь образованный надземный конструктивный элемент здания, не включенный в контур здания

– вновь образованный подземный конструктивный элемент здания

– вновь образованная часть контура здания

– граница кадастрового квартала.

Чертеж контура объекта недвижимости (части объекта недвижимости)

Масштаб 1: 15000

Основной лист

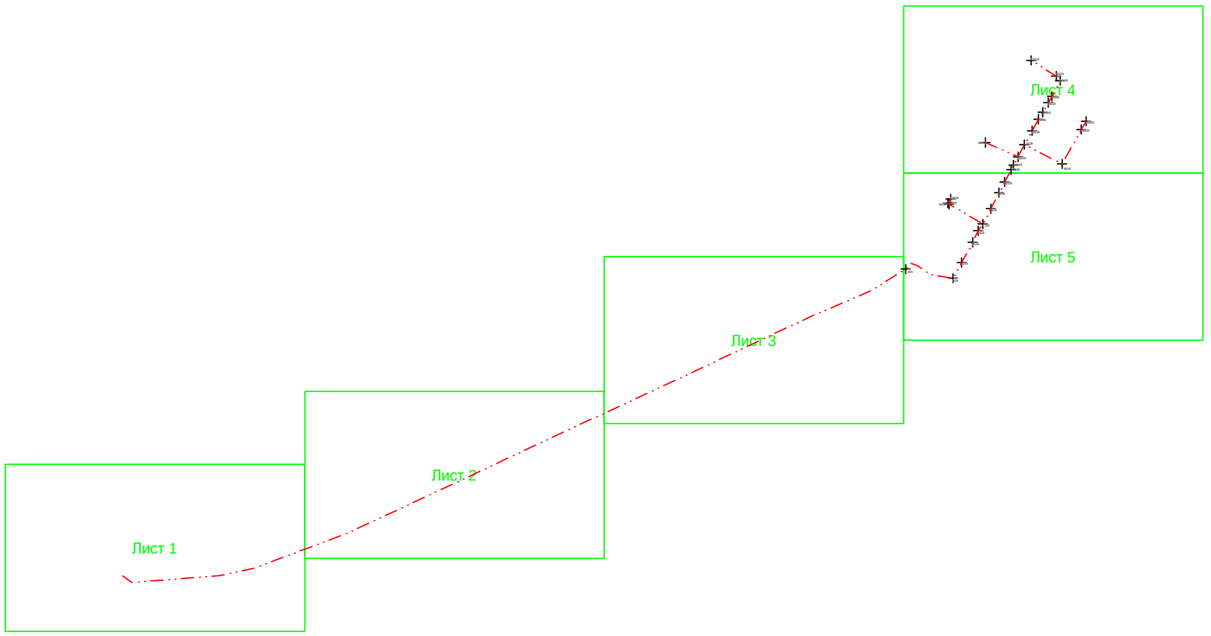

Условные обозначения:

– область выносного листа,

23 – номер выносного листа.

Остальные обозначения приведены на отдельной странице в конце раздела.

Чертеж контура объекта недвижимости (части объекта недвижимости)

Масштаб 1: 2000

Выносной лист №1

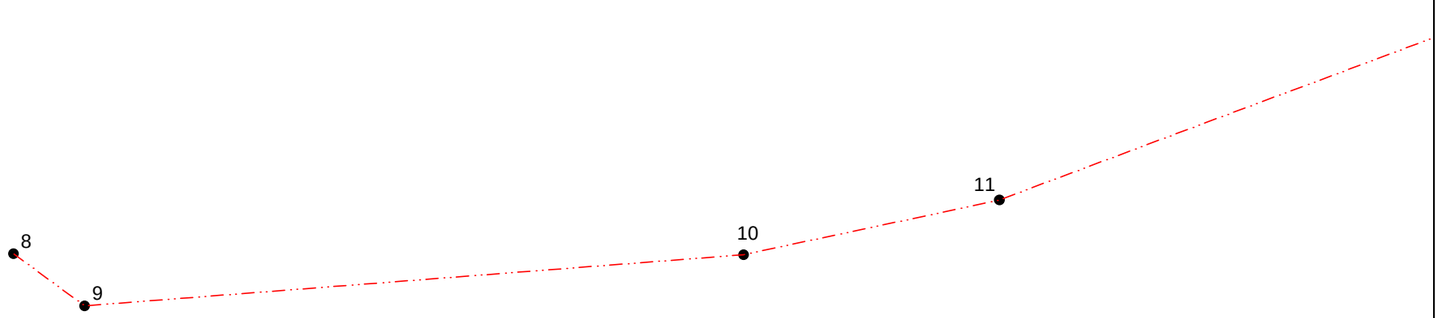

Условные обозначения приведены на отдельной странице в конце раздела.

Чертеж контура объекта недвижимости (части объекта недвижимости)

Масштаб 1: 2000

Выносной лист №2

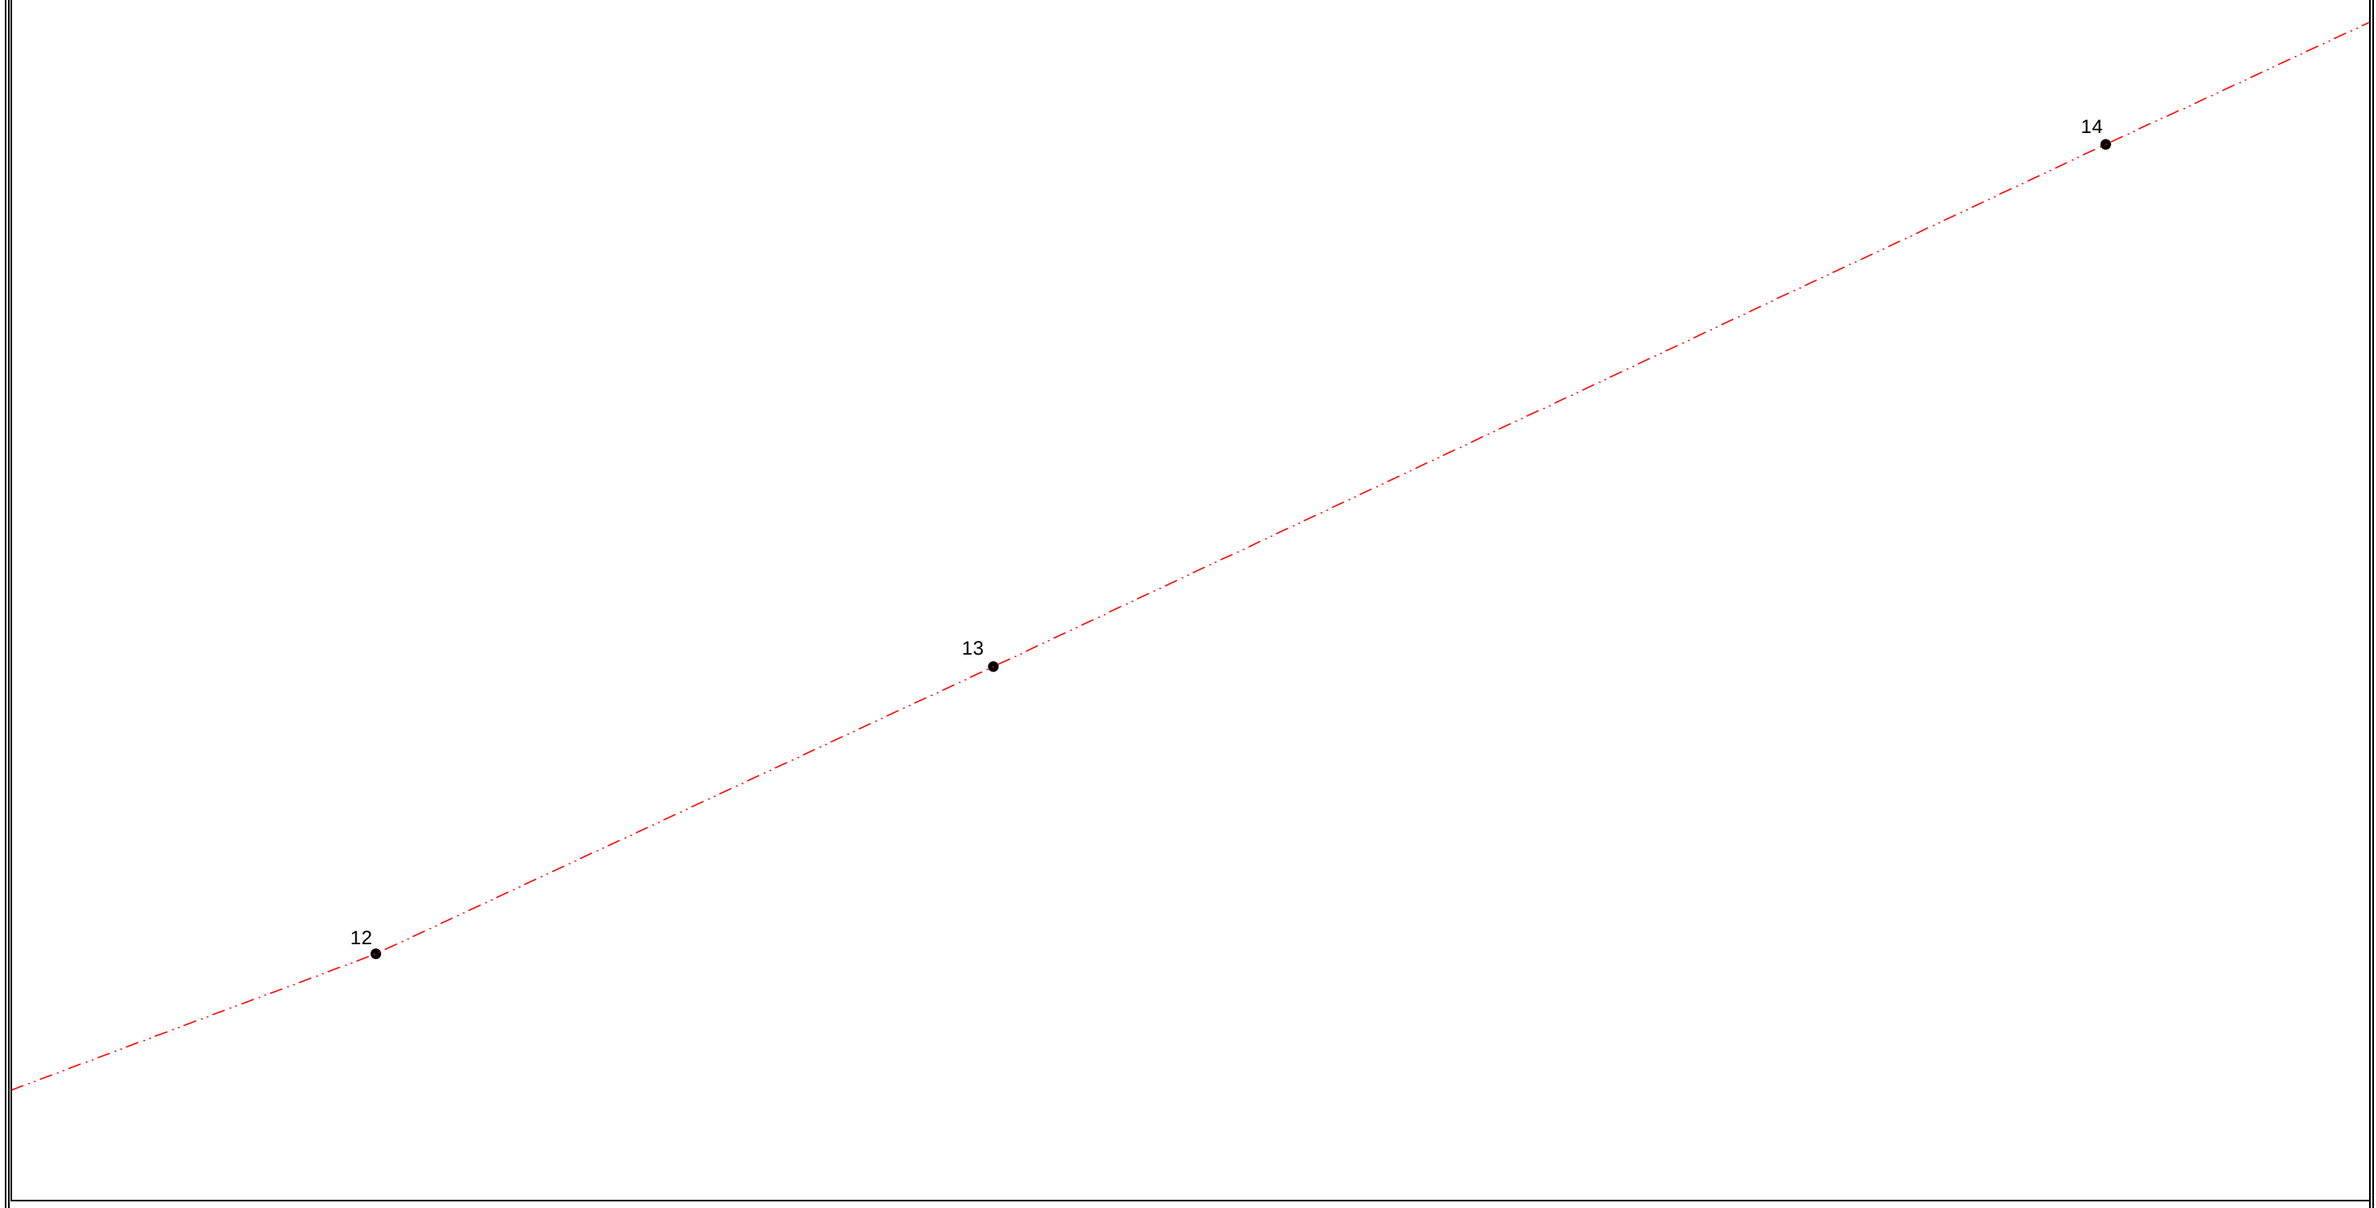

Условные обозначения приведены на отдельной странице в конце раздела.

Чертеж контура объекта недвижимости (части объекта недвижимости)

Масштаб 1: 2000

Выносной лист №3

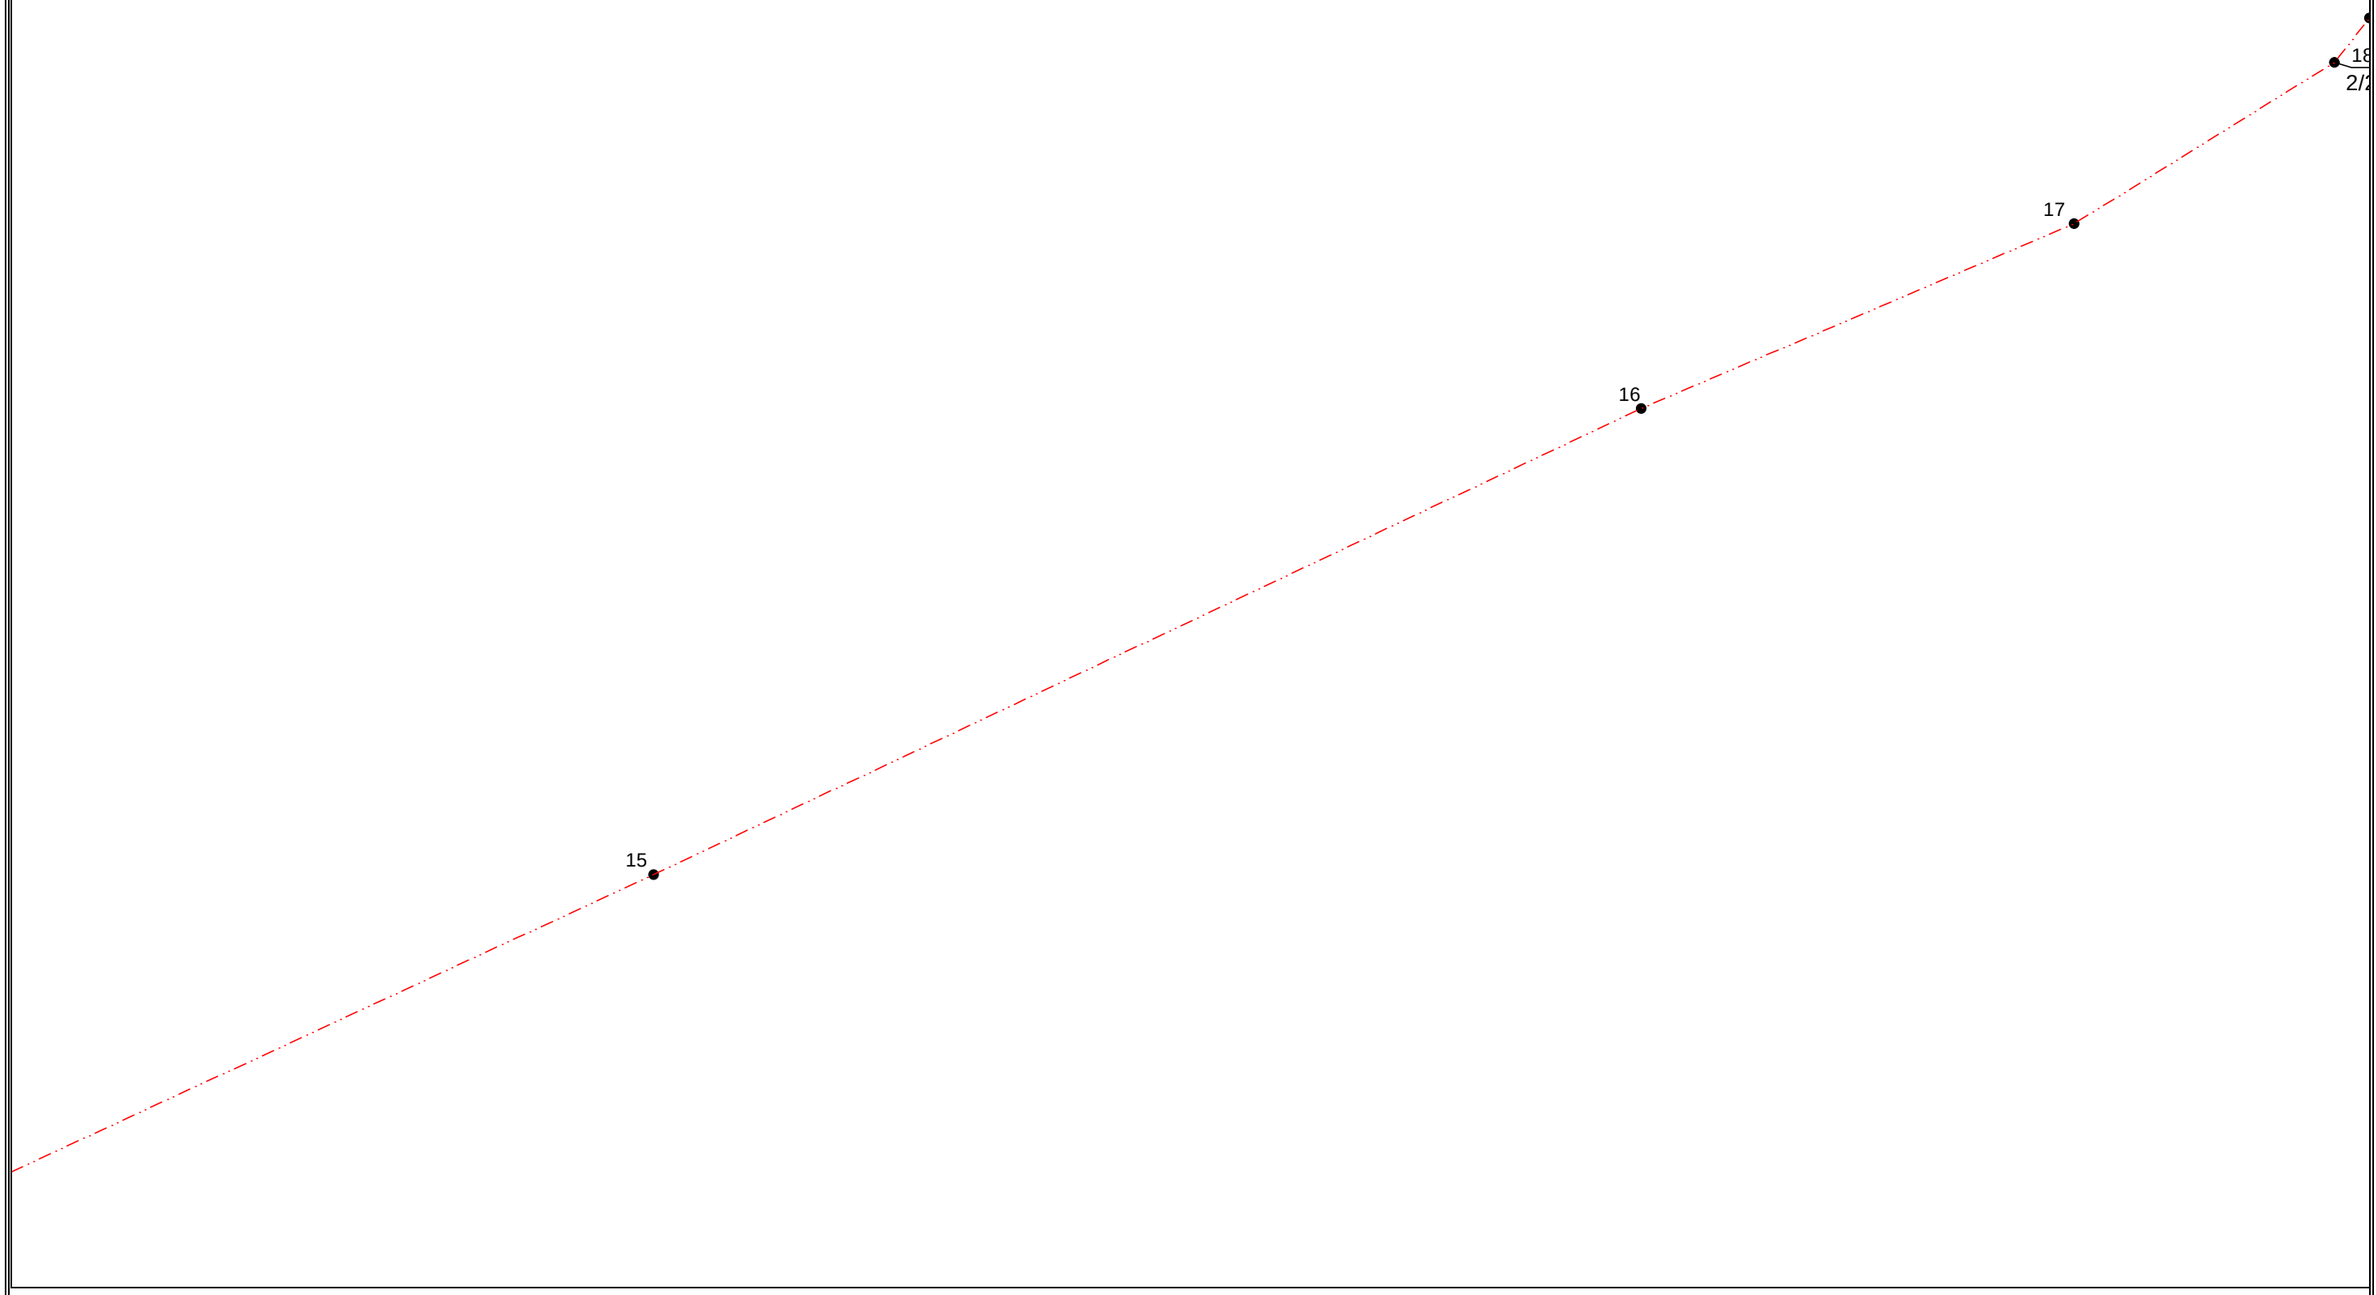

Условные обозначения приведены на отдельной странице в конце раздела.

Чертеж контура объекта недвижимости (части объекта недвижимости)

Масштаб 1: 2000

Выносной лист №4

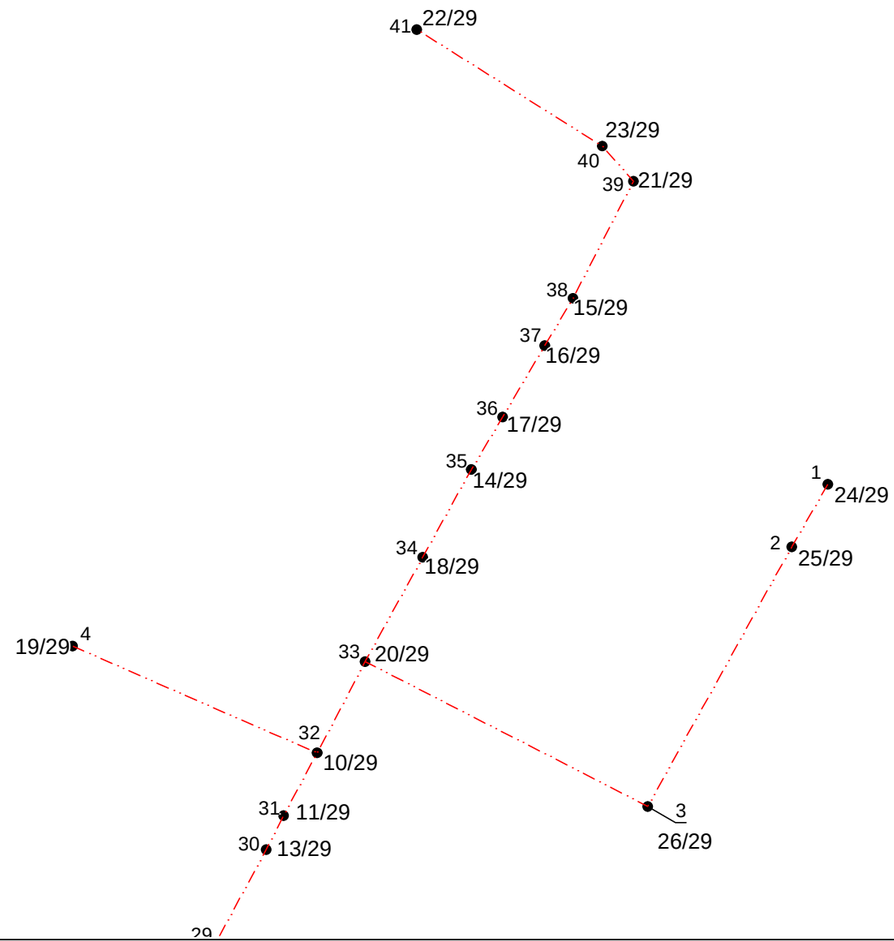

Условные обозначения приведены на отдельной странице в конце раздела.

Чертеж контура объекта недвижимости (части объекта недвижимости)

Масштаб 1: 2000

Выносной лист №5

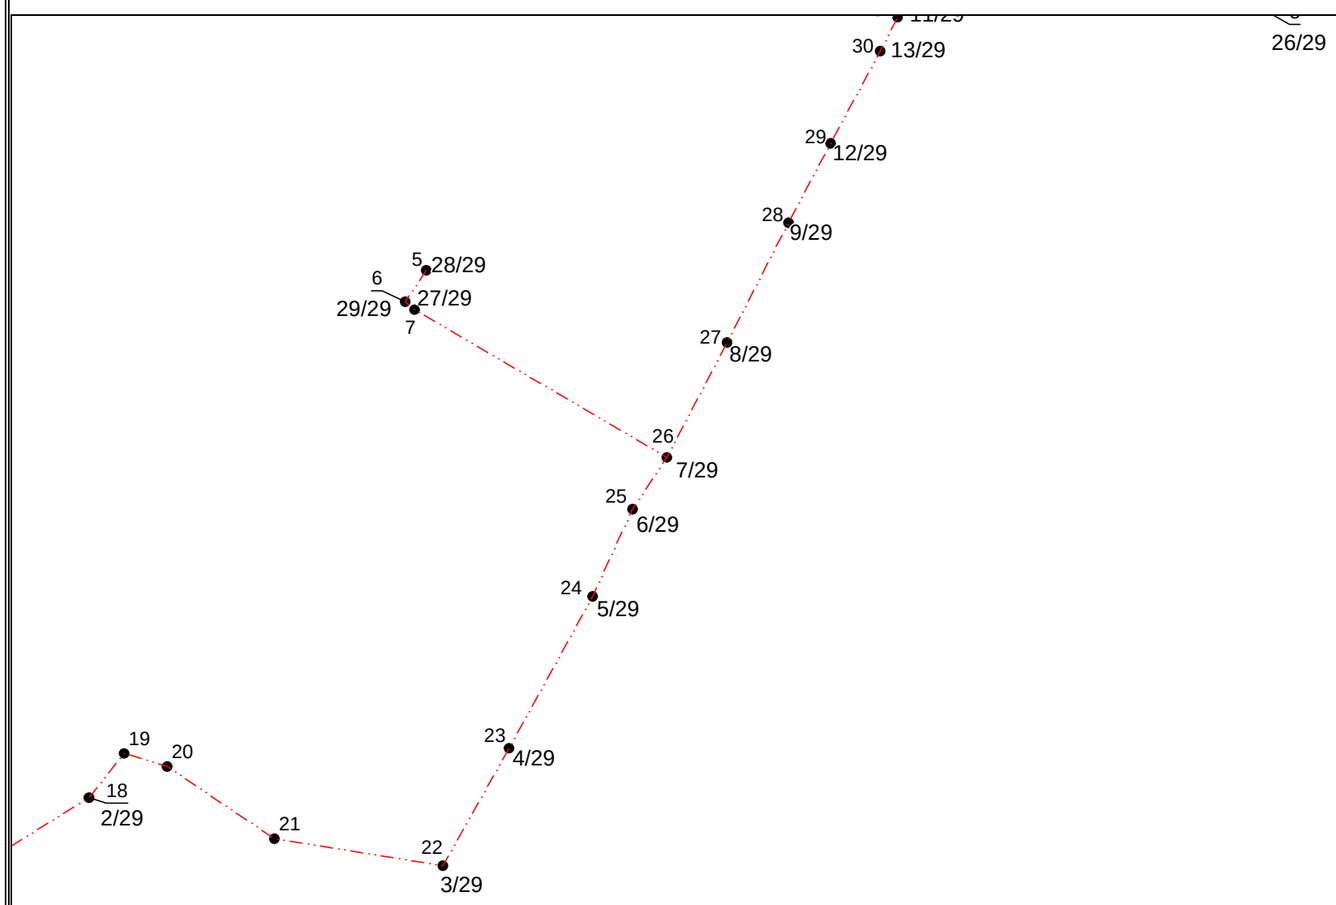

Условные обозначения приведены на отдельной странице в конце раздела.

Чертеж контура объекта недвижимости (части объекта недвижимости)

Условные обозначения:

– существующий надземный конструктивный элемент здания, не включенный в контур здания

– вновь образованный надземный конструктивный элемент здания, не включенный в контур здания

– вновь образованный подземный конструктивный элемент здания

– характерная точка контура, сведения о которой позволяют однозначно определить ее положение на местности

– существующая часть контура здания

– вновь образованная часть контура здания

Приложение	
№ п/п	**Наименование документа**
1	2
1	Ответ Еткульского филиала ОГУП "Обл.ЦТИ" по Челябинской области №6 от 04.10.2016
2	Ответ комитета по управлению имуществом и земельным отношениям Администрации Еткульского муниципального района Челябинской области №773 от 28.12.2016
3	Ответ федерального агенства по управлению государственным имуществом №000718 от 25.01.2017
4	Ответ Министерства имущества и природных ресурсов Челябинской области №10/5969 от 21.04.2017
5	Уведомление об отсутствии в ЕГРН запрашиваемых сведений №74/001/003/2017-68521 от 31.03.2017
6	Декларация об объекте недвижимого имущества от 25.10.2017
7	Ответ архивного отдела администрации Еткульского муниципального района Челябинской области №912 от 07.06.2017
8	Ответ управления строительства и строительства администрации Еткульского муниципального района Челябинской области №190 от 02.06.2017

Областное государственное унитарное предприятие
« областной центр технической инвентаризации »
по Челябинской области
Еткульский филиал

456560, Челябинская область, с. Еткуль, ул. Первомайская, д. 1 тел. 2-15-39, факс 2-15-30

№ 6 от 04 октября 2016 года

Главе Администрации
Печенкинского сельского поселения
В.В. Балашову

На Ваш запрос от 30.09.2016г. сообщаем, что Еткульское БТИ проводило регистрацию прав собственности на недвижимое имущество с августа 1995 по август 1998 года до момента создания Южно-Уральской регистрационной палаты.

В период с августа 1995 по август 1998, право собственности на недвижимое имущество:

– водопроводные сети, протяженностью 2970м, расположенные по адресу: д. Журавлево, Еткульский район, Челябинской области, **не регистрировалось.**

В соответствии с постановление Правительства РФ от 30.04.2009г. № 388 с 01.06.2009г. прекращен учет правоустанавливающих документов. В связи с чем, внесение изменений в сведения о правообладателях, имеющихся в архиве Еткульского филиала ОГУП «Обл. ЦТИ» по Челябинской области на 01.06.2009г. не осуществляется.

И.о. директора Еткульского филиала
ОГУП « Обл. ЦТИ »
по Челябинской области Знайко И.А.

Исполнитель
Кудрявцева Е.А.

**АДМИНИСТРАЦИЯ
ЕТКУЛЬСКОГО МУНИЦИПАЛЬНОГО
РАЙОНА
ЧЕЛЯБИНСКОЙ ОБЛАСТИ
КОМИТЕТ ПО УПРАВЛЕНИЮ
ИМУЩЕСТВОМ И ЗЕМЕЛЬНЫМ
ОТНОШЕНИЯМ**

Российская Федерация, 456560, с.Еткуль,
ул.Ленина, 34, телефон 8(35145)2-27-22,
2-14-28 факс 8(35145)2-13-43,

от 28.12. 2016 г. N 773
на N_____ от _____ 20 _ г.

Главе Печенкинского сельского поселения
В.В.Балашову

На Ваш запрос №617 от 22.12.2016г. о наличии либо отсутствии в реестре муниципальной собственности Еткульского муниципального района водопроводных сетей протяженностью 2970 м, расположенных: Челябинская область, Еткульский муниципальный район, д.Журавлево, Комитет по управлению имуществом и земельным отношениям администрации Еткульского муниципального района сообщает, что указанные сети не являются муниципальной собственностью района и в реестре имущества Еткульского муниципального района не значатся.

Заместитель Главы района,
председатель КУИЗО В.М.Пастухов

МИНЭКОНОМРАЗВИТИЯ РОССИИ

ФЕДЕРАЛЬНОЕ АГЕНТСТВО ПО УПРАВЛЕНИЮ ГОСУДАРСТВЕННЫМ ИМУЩЕСТВОМ

ТЕРРИТОРИАЛЬНОЕ УПРАВЛЕНИЕ ФЕДЕРАЛЬНОГО АГЕНТСТВА ПО УПРАВЛЕНИЮ ГОСУДАРСТВЕННЫМ ИМУЩЕСТВОМ В ЧЕЛЯБИНСКОЙ ОБЛАСТИ (ТУ РОСИМУЩЕСТВА В ЧЕЛЯБИНСКОЙ ОБЛАСТИ)

пр.Ленина, д. 59, г. Челябинск, 454091
тел.:(351)263-77-22, факс.:(351)263-92-82,
e-mail: tu74@rosim.ru, http://tu74.rosim.ru

25 ЯНВ 2017 _____ 20__ г. № 000718

На №_____ от _____ 20__ г.

Главе Печенкинского сельского поселения Еткульского муниципального района Челябинской области

В.В. Балашову

ул. Набережная, 22, д. Печенкино, Еткульский район, Челябинская область, 456569

О предоставлении информации из реестра федерального имущества

Уважаемый Виталий Викторович!

По результатам рассмотрения запроса от 22.12.2016 № 618 ТУ Росимущества в Челябинской области в соответствии с пунктом 46 Положения об учете федерального имущества, утвержденного постановлением Правительства Российской Федерации от 16 июля 2007 г. № 447, сообщает об отсутствии в реестре федерального имущества сведений о сооружении – водопроводные сети, протяженностью 2970 м., расположенном по адресу: Челябинская область, Еткульский район, д. Журавлево.

Заместитель руководителя Н.В.Кадышева

Кривова Н.Д.
(351) 264-66-54
Отдел учета и перераспределения федерального имущества

ВХОДЯЩИЙ
№ 49 ОТ 27.01.17
ПРИНЯЛ
ПЕЧЕНКИНСКОЕ ПОСЕЛЕНИЕ

Шеломенцева М.А.
27.04.2017г

МИНИСТЕРСТВО ИМУЩЕСТВА И ПРИРОДНЫХ РЕСУРСОВ ЧЕЛЯБИНСКОЙ ОБЛАСТИ

пр. Ленина, 57, г. Челябинск, 454091, Российская Федерация,
телефон (351) 263-43-84, факс (351) 263-47-71, web-сайт: www.imchel.ru; e-mail: imchel@gov74.ru
ОКПО 56380730, ОГРН 1047424527479, ИНН/КПП 7453135626/745301001

21.04.2017 № 10/5969

*на №*________________

Главе Печенкинского
сельского поселения

В.В. Балашову

Набережная ул., 22, д. Печенкино,
Еткульский район,
Челябинская область, 456569

О предоставлении информации

Уважаемый Виталий Викторович!

На обращение от 22.12.2016 № 613 о предоставлении сведений из реестра имущества, находящегося в государственной собственности Челябинской области (далее – реестр имущества), Министерство имущества и природных ресурсов Челябинской области сообщает, что объект имущества:

- водопроводные сети, протяженностью 2970 м, расположенные по адресу: д. Журавлево, Еткульский район, Челябинская область, в реестре имущества не значится.

Отсутствие сведений в реестре имущества не исключает права государственной собственности Челябинской области на указанное имущество.

Заместитель начальника управления
имущественных отношений О.Л. Быкова

ВХОДЯЩИЙ
№221 ОТ 27.04.17
ПРИНЯЛ
ПЕЧЕНКИНСКОЕ ПОСЕЛЕНИЕ

Д. Ю. Кудрявцев
(351) 263 09 76

ФЕДЕРАЛЬНАЯ СЛУЖБА ГОСУДАРСТВЕННОЙ РЕГИСТРАЦИИ, КАДАСТРА И КАРТОГРАФИИ

Филиал федерального государственного бюджетного учреждения «Федеральная кадастровая палата Федеральной службы государственной регистрации, кадастра и картографии» по Челябинской области

Балашов Виталий Викторович (законному представителю администрация Печенкинского сельского поселения

admpechenkino1@mail.ru

Уведомления об отсутствии в Едином государственном реестре недвижимости запрашиваемых сведений

Дата 31.03.2017 № 74/001/003/2017-68521

На основании запроса от 30.03.2017, поступившего на рассмотрение 30.03.2017, в соответствии с частью 12 статьи 62 Федерального закона от 13 июля 2015 г. N 218-ФЗ "О государственной регистрации недвижимости" уведомляем, что в Едином государственном реестре недвижимости отсутствует запрошенная Вами информация.

1.	Вид запрошенной информации:	об основных характеристиках и зарегистрированных правах на объект недвижимости
2.	Содержание запроса:	Сооружение, адрес: обл Челябинская, р-н Еткульский, нп. Журавлево, д. 0, Водопродные сети д.Журавлево протяженностью 2970 кв. м
3.	Причины направления уведомления:	
4.	Правопритязания:	отсутствуют
5.	Заявленные в судебном порядке права требования, аресты (запрещения):	данные отсутствуют

Учреждения юстиции по государственной регистрации прав на недвижимое имущество и сделок с ним, правопреемниками которых являются соответствующие управления Росреестра, приступили к проведению государственной регистрации прав на недвижимое имущество и сделок с ним с дат, указанных на официальном сайте Росреестра в информационно-телекоммуникационной сети "Интернет".

Инженер II категории		Ю.А.Уткина
(полное наименование должности)	(подпись, М.П.)	(инициалы, фамилия)

Декларация об объекте недвижимости		
1. Вид, назначение и наименование объекта недвижимости		
1.1. Вид объекта недвижимости		
здание		
сооружение	V	
помещение		
машино-место		
объект незавершенного строительства		
единый недвижимый комплекс		
1.2. Назначение здания		
нежилое		
жилое		
многоквартирный дом		
жилое строение		
1.3. Назначение помещения		
жилое		
нежилое		
		общее имущество в многоквартирном доме
		помещение вспомогательного использования
1.4. Вид жилого помещения		
	квартира	
	комната	
	жилое помещение специализированного жилищного фонда	
	жилое помещение наемного дома социального использования	
	жилое помещение наемного дома коммерческого использования	
1.5. Назначение сооружения - *Сооружения водозаборные*		
1.6. Проектируемое назначение объекта незавершенного строительства		
1.7. Назначение единого недвижимого комплекса		
1.8. Наименование объекта недвижимости – *Водопроводные сети*		

2. Адрес (местоположение) объекта недвижимости
Субъект Российской Федерации *Челябинская область*
Муниципальное образование (вид, наименование) *Еткульский муниципальный район*
Населенный пункт (тип, наименование) *Д.Журавлево*
Наименование некоммерческого объединения граждан
Улица (проспект, переулок)
Номер дома (владения, участка)
Номер корпуса (строения)
Номер квартиры

Номер комнаты	
Иное	
3. Номер кадастрового квартала (кадастровых кварталов), в котором (которых) находится объект недвижимости : - *74:07:3001003; 74:07:3600001; 74:07:3600006; 74:07:3600007; 74:07:3600008; 74:07:3600009; 74:07:3600010; 74:07:3600012; 74:07:3600013*	
4. Кадастровый номер	
земельного участка (земельных участков) – *74:07:0000000:3416; 74:07:0000000:318; 74:07:3600010:5*	
помещения (помещений)	
здания (сооружения)	
квартиры, в которой расположена комната	
5. Описание объекта недвижимости	
5.1. Описание здания, помещения, машино-места	
Площадь (здания, помещения) (кв. м)	
Этаж	
Количество этажей	
в том числе подземных	
Год ввода в эксплуатацию	
Год завершения строительства	
Материал наружных стен здания	
кирпич	☐
бетон	☐
камень	☐
деревянный	☐
прочий	☐
смешанный	☐
5.2. Описание сооружения	
Количество этажей	
в том числе подземных	
Год ввода в эксплуатацию	
Год завершения строительства	*1987*
Тип и значение основной характеристики	
протяженность (м)	*3272*
глубина (глубина залегания) (м)	
площадь (кв. м)	
объем (куб. м)	
высота (м)	
площадь застройки (кв. м)	
5.3. Описание объекта незавершенного строительства	
Проектируемое значение основной характеристики объекта незавершенного строительства	
протяженность (м)	
глубина (глубина залегания) (м)	
площадь (кв. м)	

площадь (кв. м)	
объем (куб. м)	
высота (м)	
площадь застройки (кв. м)	
Степень готовности (%)	
5.4. Описание единого недвижимого комплекса	
Кадастровые номера зданий, сооружений, входящих в состав единого недвижимого комплекса	
6.[1] Правообладатель объекта недвижимости (земельного участка, на котором находится здание, сооружение, объект незавершенного строительства)	
6.1. Физическое лицо	
Фамилия	
Имя	
Отчество (указывается при наличии)	
Страховой номер индивидуального лицевого счета (указывается при наличии)	
Вид и номер документа, удостоверяющего личность	
Выдан	
Адрес постоянного места жительства или преимущественного пребывания	
Почтовый индекс	
Субъект Российской Федерации	
Город	
Район	
Населенный пункт (село, поселок)	
Улица (проспект, переулок)	
Номер дома (владения, участка)	
Номер корпуса (строения)	
Номер квартиры (комнаты)	
Адрес электронной почты	
6.2. Юридическое лицо	
Полное наименование	*Администрация Печенкинского сельского поселения*
ОГРН	*1027401635414*
Дата государственной регистрации	*11.01.2000г,*
ИНН	*7420000630*
Страна регистрации (инкорпорации)	
Дата регистрации	
Регистрационный номер	
Почтовый индекс	*456569*
Почтовый адрес	
Субъект Российской Федерации	*Челябинская область*
Город	
Район	
Населенный пункт (село, поселок)	*Д.Печенкино*

Улица (проспект, переулок)	*Набережная*
Номер дома (владения, участка)	*22*
Номер корпуса (строения)	
Адрес электронной почты	
6.3. Публичное образование	
6.3.1. Российская Федерация	☐
6.3.2. Субъект Российской Федерации	☐
Полное наименование	
6.3.3. Муниципальное образование	V
Полное наименование *Администрация Печенкинского сельского поселения*	
6.3.4. Иностранное государство	☐
Полное наименование	

7. Сведения о представителе правообладателя объекта недвижимости (земельного участка, на котором расположено здание, сооружение, объект незавершенного строительства)	
7.1. Физическое лицо	
Реквизиты документа, подтверждающего полномочия представителя правообладателя	
Распоряжение Печенкинского сельского поселения №55 от 23.11.2015г,	
Фамилия	*Балашов*
Имя	*Виталий*
Отчество (указывается при наличии)	*Викторович*
Страховой номер индивидуального лицевого счета (указывается при наличии)	*016—603-466-27*
Вид и номер документа, удостоверяющего личность *Паспорт серия 75 14 №600980*	
Выдан *03.12.2015г, Отделением УФМС России по Челябинской области в Еткульском районе*	
Адрес постоянного места жительства или преимущественного пребывания	
Почтовый индекс	*456569*
Субъект Российской Федерации	*Челябинская область*
Город	
Район	*Еткульский муниципальный район*
Населенный пункт (село, поселок)	*Д.Печенкино*
Улица (проспект, переулок)	*Российская*
Номер дома (владения, участка)	*29*
Номер корпуса (строения)	
Номер квартиры (комнаты)	
Адрес электронной почты	
7.2. Юридическое лицо	
Реквизиты документа, подтверждающего полномочия представителя правообладателя	
Полное наименование	
ОГРН	
Дата государственной регистрации	
ИНН	
Страна регистрации (инкорпорации)	

Дата регистрации
Регистрационный номер
Почтовый индекс
Почтовый адрес
Субъект Российской Федерации
Город
Район
Населенный пункт (село, поселок)
Улица (проспект, переулок)

8. Правоустанавливающие, правоудостоверяющие документы на объект недвижимости (земельный участок, на котором расположено здание, сооружение, объект незавершенного строительства)

1. Ответ федерального агенства по управлению государственным имуществом №000718 от 25.01.2017г;

2. Ответ Министерства имущества и природных ресурсов Челябинской области №10/5969 от 21.04.2017г;

3. Ответ комитета по управлению имуществом и земельным отношениям Администрации Еткульского муниципального района Челябинской области №773 от 28.12.2016г;

4. Ответ Еткульского филиала ОГУП "Обл.ЦТИ" по Челябинской области №6 от 04.10.2016г;

5. Уведомление об отсутствии в ЕГРН запрашиваемых сведений №74/001/003/2017-68521 от 31.03.2017г.

9. Достоверность и полноту сведений, указанных в настоящей декларации, подтверждаю

10. Согласие на обработку его персональных данных (сбор, систематизацию, накопление, хранение, уточнение (обновление, изменение), использование, распространение (в том числе передачу), обезличивание, блокирование, уничтожение персональных данных, а также иные действия, необходимые для обработки его персональных данных в рамках предоставления органами регистрации прав в соответствии с законодательством Российской Федерации государственных услуг), в том числе в автоматизированном режиме, включая принятие решений на их основе органом регистрации прав, в целях предоставления государственной услуги, подтверждаю

11. Приложение

Дата *25.10.2017г, Балашов Витлий Викторович*

МИНЭКОНОМРАЗВИТИЯ РОССИИ

ФЕДЕРАЛЬНОЕ АГЕНТСТВО ПО УПРАВЛЕНИЮ ГОСУДАРСТВЕННЫМ ИМУЩЕСТВОМ

ТЕРРИТОРИАЛЬНОЕ УПРАВЛЕНИЕ ФЕДЕРАЛЬНОГО АГЕНТСТВА ПО УПРАВЛЕНИЮ ГОСУДАРСТВЕННЫМ ИМУЩЕСТВОМ В ЧЕЛЯБИНСКОЙ ОБЛАСТИ (ТУ РОСИМУЩЕСТВА В ЧЕЛЯБИНСКОЙ ОБЛАСТИ)

пр.Ленина, д. 59, г. Челябинск, 454091
тел.:(351)263-77-22, факс.:(351)263-92-82,
e-mail: tu74@rosim.ru, http://tu74.rosim.ru

25 ЯНВ 2017 20__ г. № 000718

На №_____ от _____ 20__ г.

Главе Печенкинского сельского поселения Еткульского муниципального района Челябинской области

В.В. Балашову

ул. Набережная, 22, д. Печенкино, Еткульский район, Челябинская область, 456569

О предоставлении информации из реестра федерального имущества

Уважаемый Виталий Викторович!

По результатам рассмотрения запроса от 22.12.2016 № 618 ТУ Росимущества в Челябинской области в соответствии с пунктом 46 Положения об учете федерального имущества, утвержденного постановлением Правительства Российской Федерации от 16 июля 2007 г. № 447, сообщает об отсутствии в реестре федерального имущества сведений о сооружении – водопроводные сети, протяженностью 2970 м., расположенном по адресу: Челябинская область, Еткульский район, д. Журавлево.

Заместитель руководителя Н.В.Кадышева

Кривова Н.Д.
(351) 264-66-54
Отдел учета и перераспределения федерального имущества

ВХОДЯЩИЙ
№ 49 ОТ 27.01.17
ПРИНЯЛ
ПЕЧЕНКИНСКОЕ ПОСЕЛЕНИЕ

МИНИСТЕРСТВО
ИМУЩЕСТВА И ПРИРОДНЫХ РЕСУРСОВ
ЧЕЛЯБИНСКОЙ ОБЛАСТИ

пр. Ленина, 57, г. Челябинск, 454091, Российская Федерация,
телефон (351) 263-43-84, факс (351) 263-47-71, web-сайт: www.imchel.ru; e-mail: imchel@gov74.ru
ОКПО 56380730, ОГРН 1047424527479, ИНН/КПП 7453135626/745301001

21.04.2017 № 10/5969

на № ______________

Главе Печенкинского
сельского поселения

В.В. Балашову

Набережная ул., 22, д. Печенкино,
Еткульский район,
Челябинская область, 456569

О предоставлении информации

Уважаемый Виталий Викторович!

На обращение от 22.12.2016 № 613 о предоставлении сведений из реестра имущества, находящегося в государственной собственности Челябинской области (далее – реестр имущества), Министерство имущества и природных ресурсов Челябинской области сообщает, что объект имущества:

- водопроводные сети, протяженностью 2970 м, расположенные по адресу: д. Журавлево, Еткульский район, Челябинская область, в реестре имущества не значится.

Отсутствие сведений в реестре имущества не исключает права государственной собственности Челябинской области на указанное имущество.

Заместитель начальника управления
имущественных отношений — О.Л. Быкова

Д. Ю. Кудрявцев
(351) 263 09 76

ВХОДЯЩИЙ
№221 ОТ 27.04.17
ПРИНЯЛ
ПЕЧЕНКИНСКОЕ ПОСЕЛЕНИЕ

**АДМИНИСТРАЦИЯ
ЕТКУЛЬСКОГО МУНИЦИПАЛЬНОГО
РАЙОНА
ЧЕЛЯБИНСКОЙ ОБЛАСТИ
КОМИТЕТ ПО УПРАВЛЕНИЮ
ИМУЩЕСТВОМ И ЗЕМЕЛЬНЫМ
ОТНОШЕНИЯМ**

Российская Федерация, 456560, с.Еткуль,
ул.Ленина, 34, телефон 8(35145)2-27-22,
2-14-28 факс 8(35145)2-13-43,

от 28.12. 2016 г. N 773
на N_____ от _____ 20 _ г.

Главе Печенкинского сельского поселения
В.В.Балашову

На Ваш запрос №617 от 22.12.2016г. о наличии либо отсутствии в реестре муниципальной собственности Еткульского муниципального района водопроводных сетей протяженностью 2970 м, расположенных: Челябинская область, Еткульский муниципальный район, д.Журавлево, Комитет по управлению имуществом и земельным отношениям администрации Еткульского муниципального района сообщает, что указанные сети не являются муниципальной собственностью района и в реестре имущества Еткульского муниципального района не значатся.

Заместитель Главы района,
председатель КУИЗО В.М.Пастухов

Областное государственное унитарное предприятие
« областной центр технической инвентаризации »
по Челябинской области
Еткульский филиал

456560, Челябинская область, с. Еткуль, ул. Первомайская, д. 1 тел. 2-15-39, факс 2-15-30

№ 6 от 04 октября 2016 года

Главе Администрации
Печенкинского сельского поселения
В.В. Балашову

На Ваш запрос от 30.09.2016г. сообщаем, что Еткульское БТИ проводило регистрацию прав собственности на недвижимое имущество с августа 1995 по август 1998 года до момента создания Южно-Уральской регистрационной палаты.

В период с августа 1995 по август 1998, право собственности на недвижимое имущество:

– водопроводные сети, протяженностью 2970м, расположенные по адресу: д. Журавлево, Еткульский район, Челябинской области, **не регистрировалось.**

В соответствии с постановление Правительства РФ от 30.04.2009г. № 388 с 01.06.2009г. прекращен учет правоустанавливающих документов. В связи с чем, внесение изменений в сведения о правообладателях, имеющихся в архиве Еткульского филиала ОГУП «Обл. ЦТИ» по Челябинской области на 01.06.2009г. не осуществляется.

И.о. директора Еткульского филиала
ОГУП « Обл. ЦТИ »
по Челябинской области Знайко И.А.

Исполнитель
Кудрявцева Е.А.

ФЕДЕРАЛЬНАЯ СЛУЖБА ГОСУДАРСТВЕННОЙ РЕГИСТРАЦИИ, КАДАСТРА И КАРТОГРАФИИ

Филиал федерального государственного бюджетного учреждения «Федеральная кадастровая палата Федеральной службы государственной регистрации, кадастра и картографии» по Челябинской области

Балашов Виталий Викторович (законному представителю администрация Печенкинского сельского поселения

admpechenkino1@mail.ru

Уведомления об отсутствии в Едином государственном реестре недвижимости запрашиваемых сведений

Дата 31.03.2017 № 74/001/003/2017-68521

На основании запроса от 30.03.2017, поступившего на рассмотрение 30.03.2017, в соответствии с частью 12 статьи 62 Федерального закона от 13 июля 2015 г. N 218-ФЗ "О государственной регистрации недвижимости" уведомляем, что в Едином государственном реестре недвижимости отсутствует запрошенная Вами информация.

1.	Вид запрошенной информации:	об основных характеристиках и зарегистрированных правах на объект недвижимости
2.	Содержание запроса:	Сооружение, адрес: обл Челябинская, р-н Еткульский, нп. Журавлево, д. 0, Водопродные сети д.Журавлево протяженностью 2970 кв. м
3.	Причины направления уведомления:	
4.	Правопритязания:	отсутствуют
5.	Заявленные в судебном порядке права требования, аресты (запрещения):	данные отсутствуют

Учреждения юстиции по государственной регистрации прав на недвижимое имущество и сделок с ним, правопреемниками которых являются соответствующие управления Росреестра, приступили к проведению государственной регистрации прав на недвижимое имущество и сделок с ним с дат, указанных на официальном сайте Росреестра в информационно-телекоммуникационной сети "Интернет".

Инженер II категории (полное наименование должности) _____ (подпись, М.П.) Ю.А.Уткина (инициалы, фамилия)

Пронумеровано,прошнуровано
И скреплено печатью на 3
листах, _____ страницах
_____ ***Балашов В.В.***

АРХИВНЫЙ ОТДЕЛ
АДМИНИСТРАЦИИ ЕТКУЛЬСКОГО
МУНИЦИПАЛЬНОГО РАЙОНА
ЧЕЛЯБИНСКОЙ ОБЛАСТИ

ул.Ленина,34, с.Еткуль, Челябинская область,
Российская Федерация, 456560, т. 8(35145)2-11-15,

Директору Еткульского филиала
ОГУП «Обл. ЦТИ»
по Челябинской области
И.А.Знайко

от « 07 » июня 2017 г. № 912
на № 115 от « 23 » мая 2017 г.

На Ваш запрос сообщаем, что проектно-сметная документация и акт ввода в эксплуатацию объекта недвижимости: водопроводные сети протяженностью 2970 м в д. Журавлево Еткульского района Челябинской области, на хранение в архивный отдел не поступили.
Основание: Фонд №20, Опись №1, Дело № 96, 111, 129, 145, 163, 164, 172, 173, 177-181, 212, 212а, 230, 231, 253.

Начальник архивного отдела
администрации Еткульского
муниципального района А.В.Сергеева

АДМИНИСТРАЦИЯ
ЕТКУЛЬСКОГО МУНИЦИПАЛЬНОГО
РАЙОНА
ЧЕЛЯБИНСКОЙ ОБЛАСТИ
УПРАВЛЕНИЕ
СТРОИТЕЛЬСТВА И АРХИТЕКТУРЫ

Российская Федерация, 456560, с.Еткуль,
ул.Ленина, 34, телефон 8(35145)2-12-34,
от «09» июня 2017 г. № 190
на №_____от «____»_____20__г.

Директору Еткульского филиала
ОГУП «Обл. ЦТИ» по Челябинской
области
И.А. Знайко

Уважаемая Ирина Александровна!

На Ваше письмо № 116 от 23.05.2017 г., управление строительства и архитектуры администрации Еткульского муниципального района сообщает, что проектно-сметная документация и разрешение на ввод в эксплуатацию объекта недвижимости – водопроводные сети протяженностью 2970 м., расположенного по адресу: Челябинская область, Еткульский район, д. Журавлево – отсутствует.

Также сообщаем, что в архив проектно-сметная документация на вышеуказанный объект не сдавалась.

Е.В. Исаева

Гладских И.В.
8(351 45) 2-12-34