

ТЕХНИЧЕСКИЙ ПЛАН СООРУЖЕНИЯ

(вид объекта недвижимости, в отношении которого подготовлен технический план, в родительном падеже)

Общие сведения о кадастровых работах

1. Технический план подготовлен в результате выполнения кадастровых работ в связи с:
Созданием сооружения, расположенного : Челябинская область, Еткульский муниципальный район, с.Печенкино по ул.Строителей.

2. Сведения о заказчике кадастровых работ

Администрация Печенкинского сельского поселения ОГРН:1027401635414 ИНН:7430000630

3. Сведения о кадастровом инженерере

Фамилия, имя, отчество (при наличии отчества) *Кудрявцева Елена Анатольевна*

Страховой номер индивидуального лицевого счета *016-605-867 48*

№ регистрации в государственном реестре лиц, осуществляющих кадастровую деятельность
23038

Контактный телефон *(8 351 45) 2-15-30*

Почтовый адрес и адрес электронной почты, по которым осуществляется связь с кадастровым инженером
Челябинская обл., Еткульский р-н, с.Еткуль, Первомайская, д. 1, E-mail: bti-et@chel.surnet.ru

Наименование саморегулируемой организации кадастровых инженеров, членом которой является кадастровый инженер
Саморегулируемая организация «Ассоциация кадастровых инженеров Поволжья»

Сокращенное наименование юридического лица, если кадастровый инженер является работником юридического лица
ОГУП "Обл. ЦТИ" по Челябинской области Еткульский филиал г. Челябинск, ул. Сони Кривой, 75-а

№ и дата заключения договора на выполнение кадастровых работ *4.1 от 03.04.2017/7-1-5791 02.05.2017*

Дата подготовки технического плана (число, месяц, год) *26.05.2017 г.*

Исходные данные

1. Перечень документов, использованных при подготовке технического плана

№ п/п	Наименование документа	Реквизиты документа
1	2	3
1	Ответ Еткульского филиала ОГУП "Обл.ЦТИ" по Челябинской области	№7 от 04.10.2016
2	Ответ комитета по управлению имуществом и земельным отношениям Администрации Еткульского муниципального района Челябинской области	№775 от 28.12.2016
3	Ответ Территориального управления Федерального агентства по управлению государственным имуществом в Челябинской области	№000063 от 10.01.2017
4	Уведомление об отсутствии в ГКР недвижимости запрашиваемых сведений	№74/001/003/2017-68460 от 31.03.2017
5	Ответ Министерства имущества и природных ресурсов Челябинской области	№10/5970 от 21.04.2017
6	Ответ архивного отдела Администрации Еткульского муниципального района Челябинской области	№701 от 11.05.2017
7	Ответ управления строительства и архитектуры Администрации Еткульского муниципального района Челябинской области	№168 от 19.05.2017
8	Декларация об объекте недвижимого имущества	от 26.05.2017

9	Кадастровый план территории квартала №3800009	№7400/101/17-439815 от 26.05.2017
10	Кадастровый план территории квартала №3800010	№7400/101/17-439852 от 26.05.2017
11	Кадастровый план территории квартала №3800011	№7400/101/17-439898 от 26.05.2017
12	Кадастровый план территории квартала №3800012	№7400/101/17-439949 от 26.05.2017
13	Кадастровый план территории квартала №3800007	№7400/101/17-439853 от 26.05.2017

2. Сведения о геодезической основе, использованной при подготовке технического плана

Система координат МСК-74

№ п/п	Название пункта и тип знака геодезической сети	Класс геодезической сети	Координаты, м		Сведения о состоянии на 14.05.2012 г.		
			X	Y	наружного знака пункта	центра пункта	марки
1	2	3	4	5	6	7	8
1	Красногорский, 18.2м, Центр 2, сигн.	4	542625,00	2312693,56	сохранился	сохранился	сохранился
2	Окопный, 19.8 м, Центр 2 оп (29230), сигн.	4	589620,90	2274927,50	сохранился	сохранился	сохранился
3	Керамзавод, Центр 1, сигн.	2	611400,49	2319624,59	утрачен	сохранился	сохранился
4	Елпак, 4.9 м, Центр 1, пир.	2	612570,07	2371183,48	утрачен	сохранился	сохранился
5	Байрамгулово, 5.8 м, Центр 1, пир.	3	630268,08	2268398,22	утрачен	сохранился	сохранился
6	Нов.Кунашак, Центр 53, пир.	2	653122,70	2317545,68	утрачен	сохранился	сохранился

3. Сведения о средствах измерений

№ п/п	Наименование прибора (инструмента, аппаратуры)	Сведения об утверждении типа средств измерений	Реквизиты свидетельства о проверке прибора (инструмента, аппаратуры)
1	2	3	4
1	Аппаратура геодезическая спутниковая; Stonex S9GNSS	50874-12, 17 августа 2017г.	Свидетельство о поверке №123579 выдано 22.09.2016, действительно до 22.09.2017
2	Дальномер лазерный HILTI PD22	26109-03, 01 декабря 2008г.	Свидетельство о поверке №123566 выдано 23.10.2016, действительно до 23.10.2017

4. Сведения об объекте (объектах) недвижимости, из которого (которых) был образован объект недвижимости

№ п/п	Кадастровый номер
1	2
-	-

5. Сведения о помещениях, машино-местах, расположенных в здании, сооружении

5.1. Сведения о помещениях, расположенных в здании, сооружении

№ п/п	Кадастровый номер помещения
1	

5.2. Сведения о машино-местах, расположенных в здании, сооружении

№ п/п	Кадастровый номер машино-места
-------	--------------------------------

1	2	
6. Сведения об объектах недвижимости, входящих в состав единого недвижимого комплекса		
№ п/п	Вид объекта недвижимости, входящего в состав единого недвижимого комплекса	Кадастровый номер
1	2	3
Сведения о выполненных измерениях и расчетах		
1. Метод определения координат характерных точек контура объекта недвижимости, части (частей) объекта недвижимости		
Номер контура	Номера характерных точек контура	Метод определения координат
1	2	3
1/23	23	метод спутниковых геодезических измерений
1/23	28	метод спутниковых геодезических измерений
1/23	21	метод спутниковых геодезических измерений
1/23	29	метод спутниковых геодезических измерений
1/23	12	метод спутниковых геодезических измерений
1/23	13	метод спутниковых геодезических измерений
1/23	1	метод спутниковых геодезических измерений
1/23	2	метод спутниковых геодезических измерений
1/23	3	метод спутниковых геодезических измерений
1/23	4	метод спутниковых геодезических измерений
1/23	5	метод спутниковых геодезических измерений
1/23	6	метод спутниковых геодезических измерений
1/23	7	метод спутниковых геодезических измерений
1/23	8	метод спутниковых геодезических измерений
1/23	9	метод спутниковых геодезических измерений
1/23	10	метод спутниковых геодезических измерений
1/23	11	метод спутниковых геодезических измерений
1/23	12	метод спутниковых геодезических измерений
1/23	14	метод спутниковых геодезических измерений
1/23	15	метод спутниковых геодезических измерений
1/23	16	метод спутниковых геодезических измерений
1/23	17	метод спутниковых геодезических измерений
1/23	18	метод спутниковых геодезических измерений
1/23	19	метод спутниковых геодезических измерений
1/23	20	метод спутниковых геодезических измерений
1/23	29	метод спутниковых геодезических измерений
1/23	22	метод спутниковых геодезических измерений
1/23	28	метод спутниковых геодезических измерений
1/23	24	метод спутниковых геодезических измерений
1/23	25	метод спутниковых геодезических измерений
1/23	26	метод спутниковых геодезических измерений
1/23	27	метод спутниковых геодезических измерений
2/23	1	метод спутниковых геодезических измерений
3/23	3	метод спутниковых геодезических измерений
4/23	8	метод спутниковых геодезических измерений
5/23	9	метод спутниковых геодезических измерений
6/23	10	метод спутниковых геодезических измерений
7/23	11	метод спутниковых геодезических измерений
8/23	12	метод спутниковых геодезических измерений
9/23	14	метод спутниковых геодезических измерений

10/23	13	метод спутниковых геодезических измерений
11/23	15	метод спутниковых геодезических измерений
12/23	16	метод спутниковых геодезических измерений
13/23	17	метод спутниковых геодезических измерений
14/23	18	метод спутниковых геодезических измерений
15/23	19	метод спутниковых геодезических измерений
16/23	20	метод спутниковых геодезических измерений
17/23	21	метод спутниковых геодезических измерений
18/23	22	метод спутниковых геодезических измерений
19/23	24	метод спутниковых геодезических измерений
20/23	23	метод спутниковых геодезических измерений
21/23	25	метод спутниковых геодезических измерений
22/23	26	метод спутниковых геодезических измерений
23/23	27	метод спутниковых геодезических измерений

2. Точность определения координат характерных точек контура объекта недвижимости

Номер контура	Номера характерных точек контура	Формулы, примененные для расчета средней квадратической погрешности определения координат характерных точек контура (Mt), м
1	2	3
1/23	23	0,1
1/23	28	0,1
1/23	21	0,1
1/23	29	0,1
1/23	12	0,1
1/23	13	0,1
1/23	1	0,1
1/23	2	0,1
1/23	3	0,1
1/23	4	0,1
1/23	5	0,1
1/23	6	0,1
1/23	7	0,1
1/23	8	0,1
1/23	9	0,1
1/23	10	0,1
1/23	11	0,1
1/23	12	0,1
1/23	14	0,1
1/23	15	0,1
1/23	16	0,1
1/23	17	0,1
1/23	18	0,1
1/23	19	0,1
1/23	20	0,1
1/23	29	0,1
1/23	22	0,1
1/23	28	0,1
1/23	24	0,1
1/23	25	0,1
1/23	26	0,1
1/23	27	0,1
2/23	1	0,1
3/23	3	0,1
4/23	8	0,1
5/23	9	0,1
6/23	10	0,1
7/23	11	0,1
8/23	12	0,1
9/23	14	0,1

10/23	13	0,1
11/23	15	0,1
12/23	16	0,1
13/23	17	0,1
14/23	18	0,1
15/23	19	0,1
16/23	20	0,1
17/23	21	0,1
18/23	22	0,1
19/23	24	0,1
20/23	23	0,1
21/23	25	0,1
22/23	26	0,1
23/23	27	0,1

3. Точность определения координат характерных точек контура части (частей) объекта недвижимости

Номер контура	Номера характерных точек контура	Учетный номер или обозначение части	Формулы, примененные для расчета средней квадратической погрешности определения координат характерных точек контура (), м
1	2	3	4
-	-	-	-

Описание местоположения объекта недвижимости

1. Описание местоположения здания, сооружения, объекта незавершенного строительства на земельном участке

1.1. Сведения о характерных точках контура объекта недвижимости

Зона № _____

Номер контура	Номера характерных точек контура	Координаты, м		R, м	Средняя квадратическая погрешность определения координат характерных точек контура (M _t), м	Тип контура	Глубина, высота, м	
		X	Y				H ₁	H ₂
1	2	3	4	5	6	7	8	9
1/23	23	570785,66	2339883,82	-	0,1	подземный		
1/23	28	570776,47	2339887,82	-	0,1	подземный		
1/23	21	570767,46	2339846,16	-	0,1	подземный		
1/23	29	570759,46	2339849,93	-	0,1	подземный		
1/23	12	570658,34	2339629,31	-	0,1	подземный		
1/23	13	570670,06	2339631,89	-	0,1	подземный		
1/23	1	570594,16	2339286,09	-	0,1	подземный		
1/23	2	570598,20	2339298,34	-	0,1	подземный		
1/23	3	570656,12	2339309,53	-	0,1	подземный		
1/23	4	570690,57	2339314,58	-	0,1	подземный		

1/23	6	570688,90	2339374,98	-	0,1	подземный		
1/23	7	570683,89	2339405,74	-	0,1	подземный		
1/23	8	570659,38	2339514,09	-	0,1	подземный		
1/23	9	570654,10	2339542,85	-	0,1	подземный		
1/23	10	570649,57	2339567,63	-	0,1	подземный		
1/23	11	570644,97	2339597,43	-	0,1	подземный		
1/23	12	570658,34	2339629,31	-	0,1	подземный		
1/23	14	570665,94	2339646,75	-	0,1	подземный		
1/23	15	570691,26	2339698,15	-	0,1	подземный		
1/23	16	570706,57	2339731,49	-	0,1	подземный		
1/23	17	570714,46	2339748,08	-	0,1	подземный		
1/23	18	570729,13	2339779,70	-	0,1	подземный		
1/23	19	570736,64	2339802,42	-	0,1	подземный		
1/23	20	570747,20	2339823,90	-	0,1	подземный		
1/23	29	570759,46	2339849,93	-	0,1	подземный		
1/23	22	570766,29	2339864,42	-	0,1	подземный		
1/23	28	570776,47	2339887,82	-	0,1	подземный		
1/23	24	570778,63	2339892,77	-	0,1	подземный		
1/23	25	570792,09	2339919,73	-	0,1	подземный		
1/23	26	570803,24	2339942,40	-	0,1	подземный		
1/23	27	570936,68	2339877,13	-	0,1	подземный		
2/23	1	570594,16	2339286,09	0,30	0,1	наземный		
3/23	3	570656,12	2339309,53	0,30	0,1	наземный		
4/23	8	570659,38	2339514,09	0,30	0,1	наземный		
5/23	9	570654,10	2339542,85	0,30	0,1	наземный		
6/23	10	570649,57	2339567,63	0,30	0,1	наземный		
7/23	11	570644,97	2339597,43	0,30	0,1	наземный		
8/23	12	570658,34	2339629,31	0,30	0,1	наземный		
9/23	14	570665,94	2339646,75	0,30	0,1	наземный		
10/23	13	570670,06	2339631,89	0,30	0,1	наземный		
11/23	15	570691,26	2339698,15	0,30	0,1	наземный		
12/23	16	570706,57	2339731,49	0,30	0,1	наземный		
13/23	17	570714,46	2339748,08	0,30	0,1	наземный		
14/23	18	570729,13	2339779,70	0,30	0,1	наземный		

15/23	19	570736,64	2339802,42	0,30	0,1	наземный		
16/23	20	570747,20	2339823,90	0,30	0,1	наземный		
17/23	21	570767,46	2339846,16	0,30	0,1	наземный		
18/23	22	570766,29	2339864,42	0,30	0,1	наземный		
19/23	24	570778,63	2339892,77	0,30	0,1	наземный		
20/23	23	570785,66	2339883,82	0,30	0,1	наземный		
21/23	25	570792,09	2339919,73	0,30	0,1	наземный		
22/23	26	570803,24	2339942,40	0,30	0,1	наземный		
23/23	27	570936,68	2339877,13	0,30	0,1	наземный		

1.2. Сведения о предельных глубине и высоте конструктивных элементов объекта недвижимости

Предельная глубина конструктивных элементов объекта недвижимости, м

Предельная высота конструктивных элементов объекта недвижимости, м

1.3. Сведения о характерных точках пересечения контура объекта недвижимости с контуром (контурами) иных зданий, сооружений, объектов незавершенного строительства

Зона № _____

Номер контура	Номера характерных точек контура	Координаты, м		Средняя квадратическая погрешность определения координат характерных точек контура (M_0), м	Тип контура	Глубина, высота, м		Кадастровый номер
		X	Y			H ₁	H ₂	
1	2	3	4	5	6	7	8	9

2. Описание местоположения машино-места

Обозначение машино-места (номер) _____

2.1. Сведения о расстояниях

2.1.1. Сведения о расстояниях от специальных меток до характерных точек границ машино-места

№ п/п специальной метки	№ п/п характерной точки границы машино-места	Расстояние, м
1	2	3

2.1.2. Сведения о расстояниях между характерными точками границ машино-места

№ п/п характерной точки границы машино-места	№ п/п характерной точки границы машино-места	Расстояние, м
1	2	3

2.2. Сведения о координатах специальных меток			
№ п/п специальной метки	Координаты, м		Средняя квадратическая погрешность определения координат (M _t), м
	X	Y	
1	2	3	4
2.3. Сведения о характерных точках границ помещения, в котором расположено машино-место			
Номера характерных точек границ помещения	Координаты, м		Средняя квадратическая погрешность определения координат характерных точек (M _t), м
	X	Y	
1	2	3	4
Характеристики объекта недвижимости			
№ п/п	Наименование характеристики	Значение характеристики	
1	2	3	
1	Вид объекта недвижимости	сооружение	
2	Кадастровый номер объекта недвижимости	-	
3	Ранее присвоенный государственный учетный номер объекта недвижимости (кадастровый, инвентарный или условный номер)	-	
	Кадастровый номер исходного объекта недвижимости		
4	Кадастровый номер земельного участка (земельных участков), в пределах которого (которых) расположен объект недвижимости	74:07:3800008:11, 74:07:3800009:21; 74:07:0000000:3272; 74:07:0000000:3336; 74:07:0000000:3359	
5	Номер кадастрового квартала (кадастровых кварталов), в пределах которого (которых) расположен объект недвижимости	74:07:3800007; 74:07:3800009; 74:07:3800010; 74:07:3800011; 74:07:3800012	
6	Кадастровый номер иного объекта недвижимости, в пределах (в составе) которого расположен объект недвижимости		
	Номер, тип этажа (этажей), на котором (которых) расположено помещение		
	Номер, тип этажа, на котором расположено машино-место		
	Обозначение (номер) помещения, машино-места на поэтажном плане		
7	Адрес объекта недвижимости	Челябинская область, Еткульский муниципальный район, д.Печенкино, по ул.Строителей	
	Дата последнего обновления записи в государственном адресном реестре	-	
	Местоположение объекта недвижимости	-	
	Дополнение местоположения объекта недвижимости		
8	Назначение объекта недвижимости	Инженерно-коммуникационное	
	Проектируемое назначение объекта незавершенного строительства		
9	Наименование объекта недвижимости	Водопроводные сети по ул.Строителей	

10	Количество этажей объекта недвижимости	-
	в том числе подземных	-
11	Материал наружных стен здания	-
12	Год ввода объекта недвижимости в эксплуатацию по завершении его строительства	-
	Год завершения строительства объекта недвижимости	-
13	Площадь объекта недвижимости (P), м ²	-
14	Вид (виды) разрешенного использования объекта недвижимости	
15	Основная характеристика сооружения и ее значение	протяженность 955
	Основная характеристика объекта незавершенного строительства и ее проектируемое значение	
16	Степень готовности объекта незавершенного строительства, %	-

Заключение кадастрового инженера

На кадастровый учет ставится сооружение. Сооружение представляет собой водопроводные ств. Объект ставится на кадастровый учет для регистрации объекта как «Без хозяина».

Был произведен поиск собственника, но все полученные ответы отрицательные, а именно:

1. Ответ Территориального Управления Федерального Агенства по Управлению государственным имуществом в Челябинской области № 000063 от 10.01.2017г;
2. Ответ Министерства имущества и природных ресурсов Челябинской области №10/5970 от 21.04.2017г;
3. Ответ комитета по управлению имуществом и земельным отношениям Администрации Еткульского муниципального района №775 от 28.12.2016г;
4. Два Ответа Еткульского Филиала ОГУП «Обл.ЦТИ» по Челябинской области №7 от 04.10.2016г, и №9 от 25.01.2017г;
5. Уведомление об отсутствии в Едином Государственном реестре недвижимости запрашиваемых сведений № 74/001/003/2017-68460 от 31.03.2017г.

Все перечисленные документы прилагаются к техническому плану.

Заказчиком предоставлена Декларация на сооружение от 26.05.2017г.

По результатам ответов на запросы сведений о наличии проектно-сметной документации, разрешающих документов на ввод в эксплуатацию, а также наличие технического паспорта, выполненного до 01.01.2013г. не найдено, поэтому Технический план выполнен на основании декларации. Ответ архивного отдела Администрации Еткульского муниципального района №701 от 11.05.2017г, и Ответ управления строительства и архитектуры Администрации Еткульского муниципального района №168 от 19.05.2017г, прилагаются.

В результате визуального осмотра и на основании проведения кадастровых работ, сооружение представляет собой водопровод, расположение сооружения – подземное.

Основной материал труб-сталь, ПЭ100 SDR 17 d = 100 ; глубина заложения 2,87 м; количество колодцев - 22 шт.

Количество контуров - 23.

- от т.1 до т.27 – основная подземная сеть водоснабжения;
- Контуры со 2 по 23 - колодцы;

Индивидуальное наименование сооружения - "Водопроводные сети по ул.Строителей", указаны на основании заявки Заказчика.

Основная характеристика сооружения - протяженность трассы.

В соответствии с координированием протяженность трассы составляет – 955м.

Расположения сооружения подземное.

Местоположение сооружения : Челябинская область, Еткульский район, д.Печенкино ул.Строителей.


Водопровод проходит по землям кадастровых кварталов с №№74:07:3800007; 74:07:3800009; 74:07:3800010; 74:07:3800011; 74:07:3800012.

Сооружение пересекает земельные участки с кадастровыми №№74:07:3800008;11; 74:07:3800009;21; 74:07:0000000;3336; 74:07:0000000;3359; 74:07:00003272.

Технический план подготовлен для уточнения сведений об уникальной характеристики объекта недвижимости, описание местоположения сооружения на земельном участке

Кадастровый инженер Кудрявцева Е.А. является членом Саморегулируемой организации «Ассоциация кадастровых инженеров Поволжья».


Схема геодезических построений

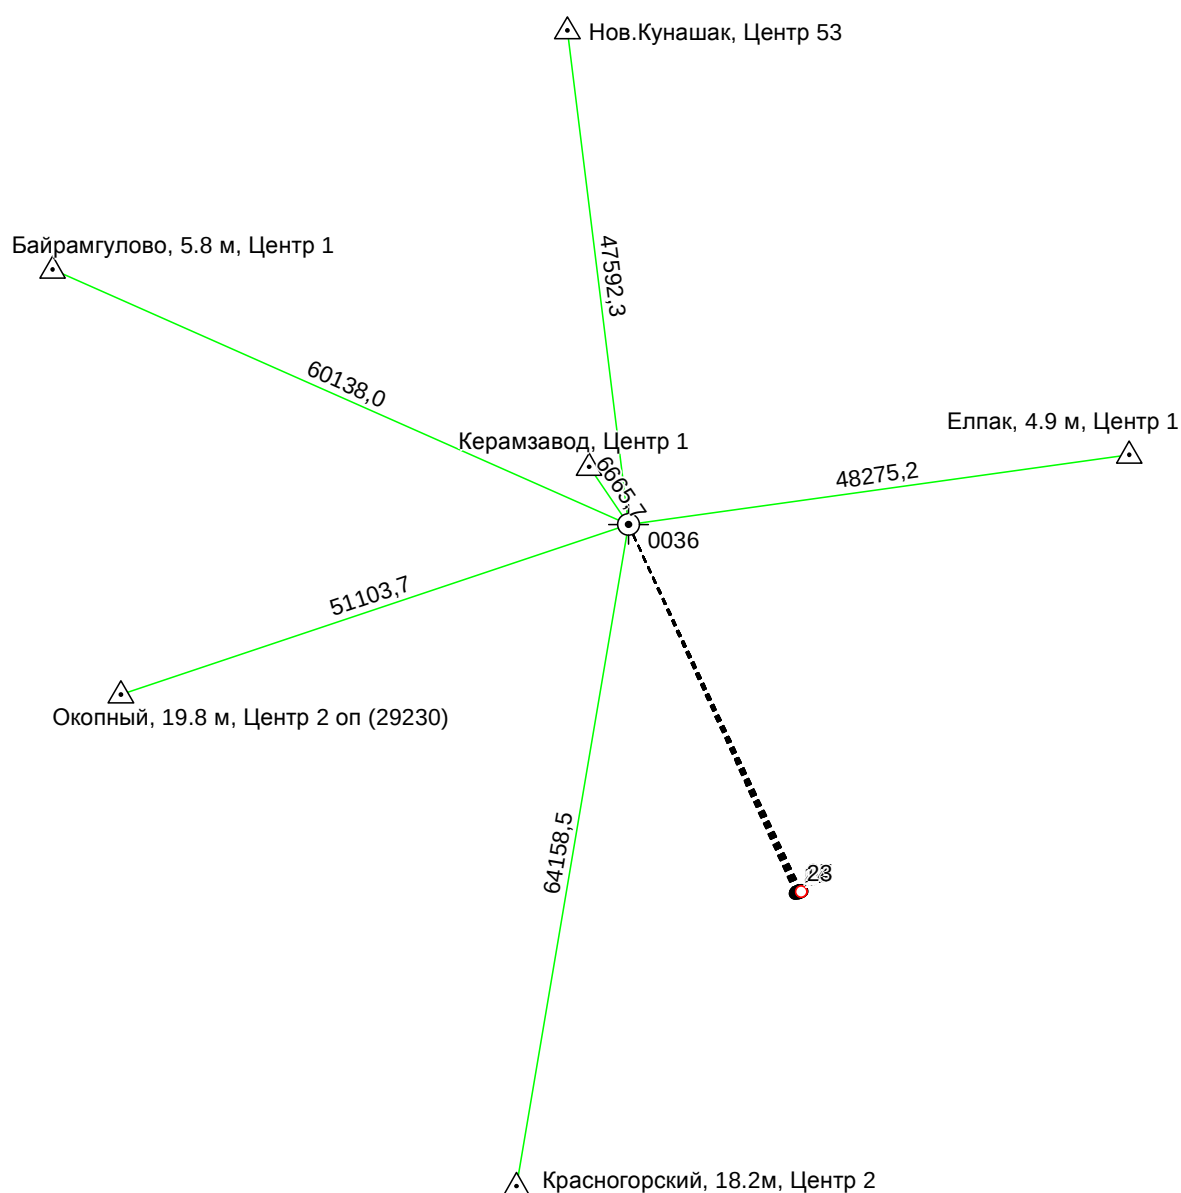

Условные обозначения:

- | | | |
|--|------------|---|
| | 0036 | – базовая станция при спутниковых наблюдениях GNSS |
| | Керамзавод | – пункт Государственной геодезической сети |
| | | – направление от базовой станции до объектов, положение которых определялось приемниками GNSS |
| | | – направление от базовой станции до пунктов Государственной геодезической сети используемых для калибровки на местности с последующей локализацией района работ |
| | | – направление от базовой станции до некоторых пунктов Государственной геодезической сети используемых для привязки базовой станции |
| | | – вновь образованная граница объекта недвижимости, сведения о которой достаточны для определения ее местоположения |
| | МЗ-1 | – точка съемочного обоснования для тахеометра |
| | | – направление до объектов, положение которых определялось с помощью электронного тахеометра |
| | | – направление отсчета от нуля при полярной засечке между точками обоснования тахеометра |

Схема расположения объекта недвижимости (части объекта недвижимости) на земельном участке

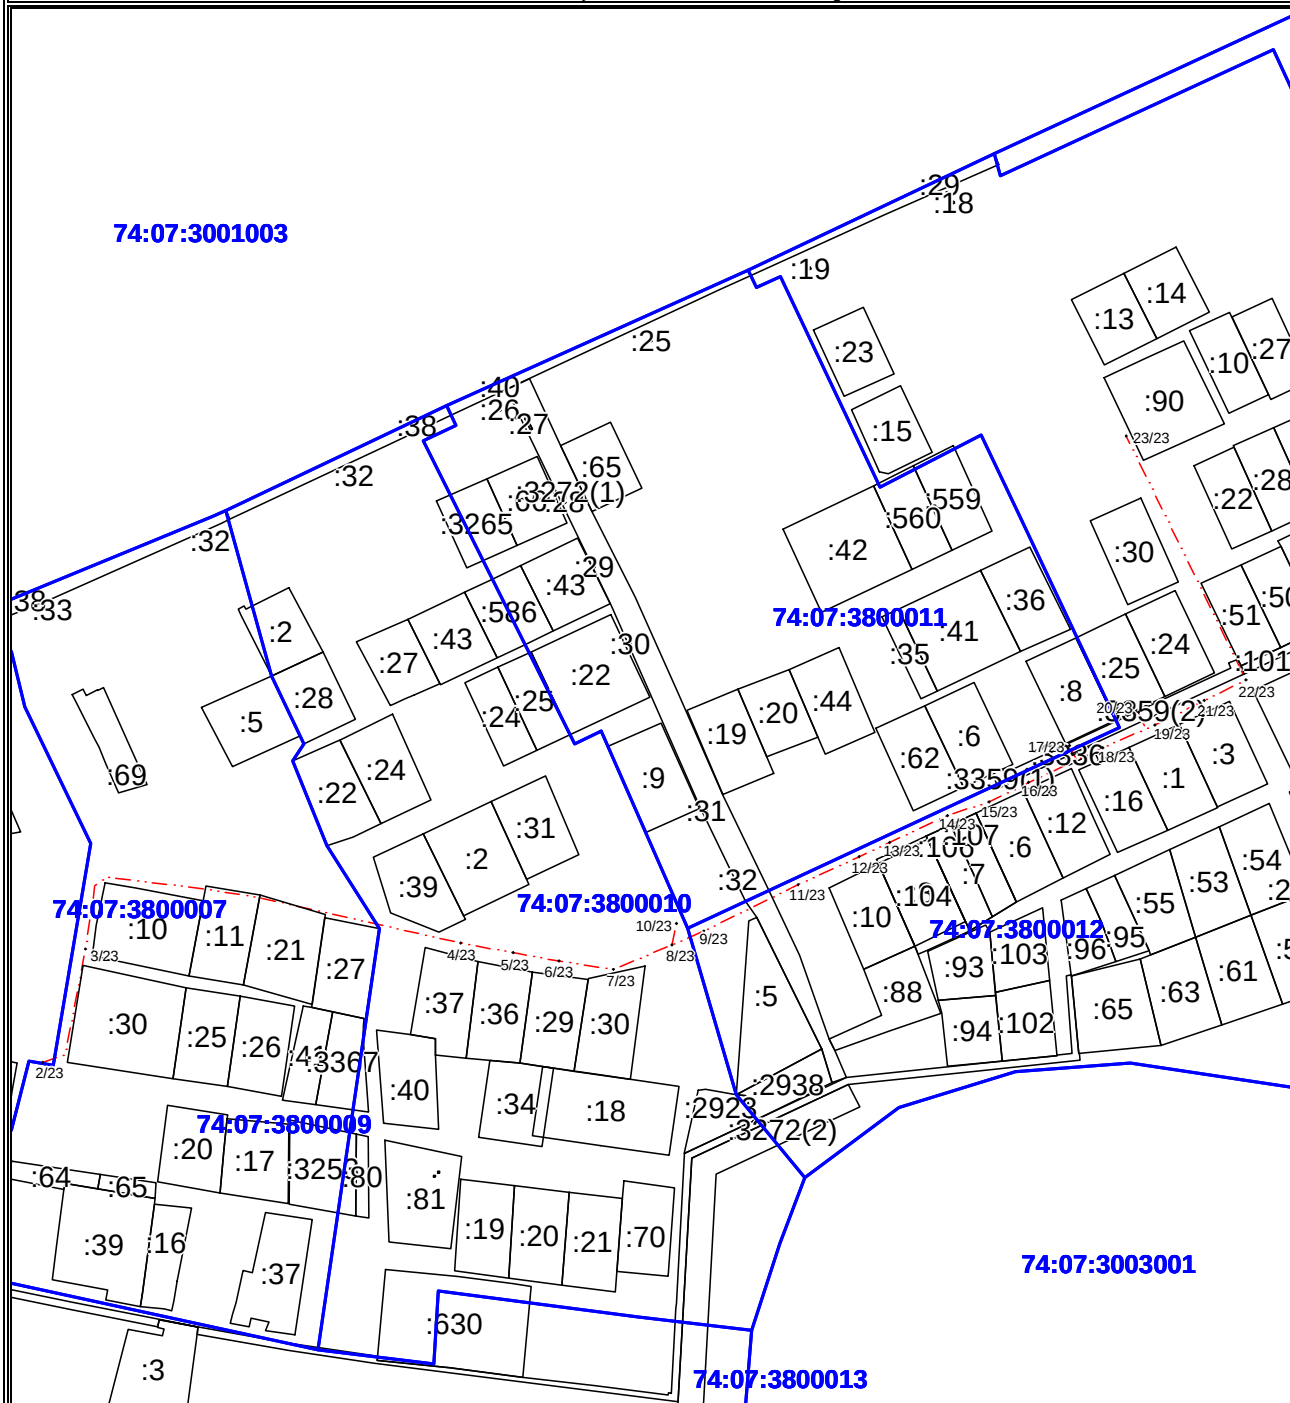


Условные обозначения:

- | | |
|---|---|
|  | — существующая часть границы, имеющиеся в ГКН сведения о которой достаточны для определения ее местоположения |
|  | — существующий надземный конструктивный элемент здания, не включенный в контур здания |
|  | — вновь образованный надземный конструктивный элемент здания, не включенный в контур здания |
|  | — вновь образованный подземный конструктивный элемент здания |
|  | — вновь образованная часть контура здания |
|  | — граница кадастрового квартала. |

Чертеж контура объекта недвижимости (части объекта недвижимости)

Масштаб 1: 6000

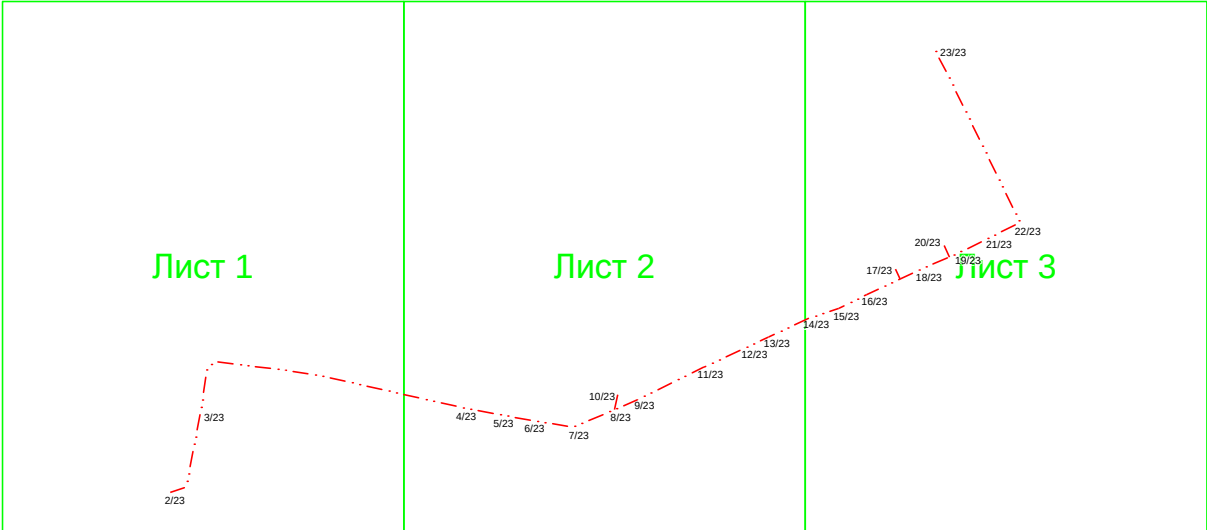

Условные обозначения:



— область выносного листа,

23


— номер выносного листа.

Остальные обозначения приведены на отдельной странице в конце раздела.

Чертеж контура объекта недвижимости (части объекта недвижимости)

Масштаб 1: 1000 _____

Выносной лист №1

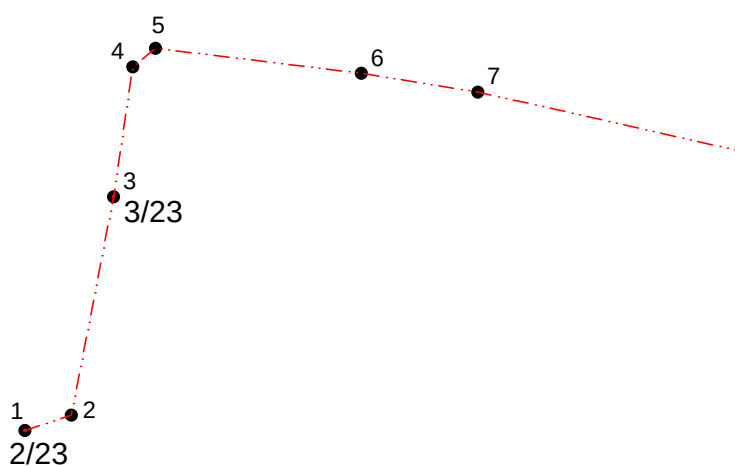


Условные обозначения приведены на отдельной странице в конце раздела.

Чертеж контура объекта недвижимости (части объекта недвижимости)

Масштаб 1: 1000

Выносной лист №2

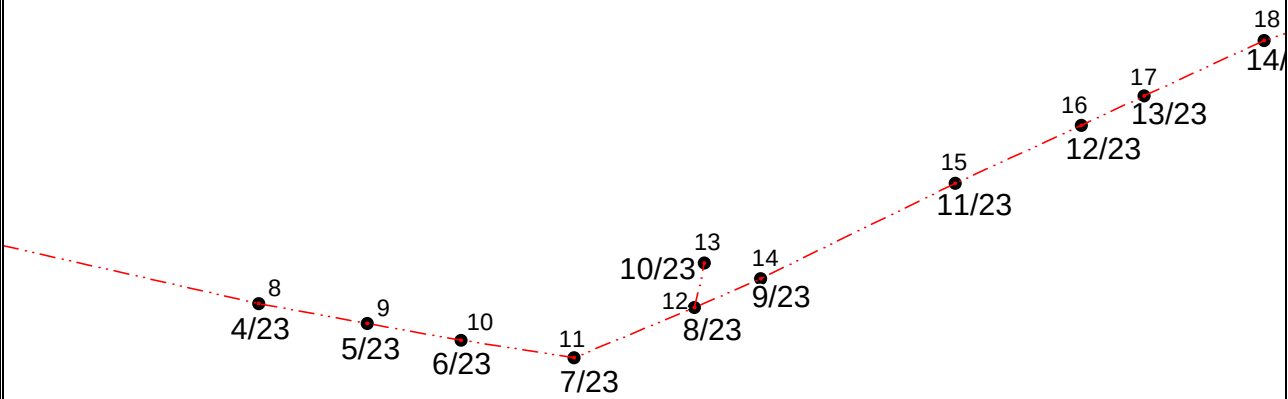


Условные обозначения приведены на отдельной странице в конце раздела.

Чертеж контура объекта недвижимости (части объекта недвижимости)

Масштаб 1: 1000

Выносной лист №3

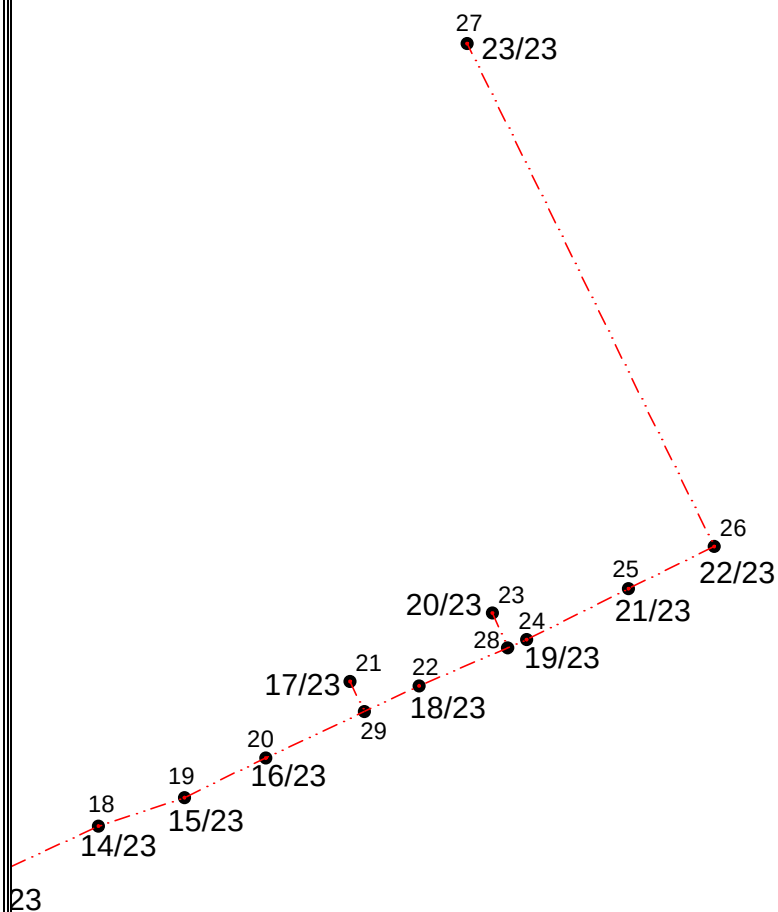

Условные обозначения приведены на отдельной странице в конце раздела.

Чертеж контура объекта недвижимости (части объекта недвижимости)

Условные обозначения:

	– существующий надземный конструктивный элемент здания, не включенный в контур здания
	– вновь образованный надземный конструктивный элемент здания, не включенный в контур здания
	– вновь образованный подземный конструктивный элемент здания
	– характерная точка контура, сведения о которой позволяют однозначно определить ее положение на местности
	– существующая часть контура здания
	– вновь образованная часть контура здания

Приложение	
№ п/п	Наименование документа
1	2
1	Ответ Еткульского филиала ОГУП "Обл.ЦТИ" по Челябинской области №7 от 04.10.2016
2	Ответ комитета по управлению имуществом и земельным отношениям Администрации Еткульского муниципального района Челябинской области №775 от 28.12.2016
3	Ответ Территориального управления Федерального агентства по управлению государственным имуществом в Челябинской области №000063 от 10.01.2017
4	Уведомление об отсутствии в ГКР недвижимости запрашиваемых сведений №74/001/003/2017-68460 от 31.03.2017
5	Ответ Министерства имущества и природных ресурсов Челябинской области №10/5970 от 21.04.2017
6	Ответ архивного отдела Администрации Еткульского муниципального района Челябинской области №701 от 11.05.2017
7	Ответ управления строительства и архитектуры Администрации Еткульского муниципального района Челябинской области №168 от 19.05.2017
8	Декларация об объекте недвижимого имущества от 26.05.2017

Областное государственное унитарное предприятие
« областной центр технической инвентаризации »
по Челябинской области
Еткульский филиал

456560, Челябинская область, с. Еткуль, ул. Первомайская, д. 1 тел. 2-15-39, факс 2-15-30

№ 7 от 04 октября 2016 года

Главе Администрации
Печенкинского сельского поселения
В.В. Балашову

На Ваш запрос от 30.09.2016г. сообщаем, что Еткульское БТИ проводило регистрацию прав собственности на недвижимое имущество с августа 1995 по август 1998 года до момента создания Южно-Уральской регистрационной палаты.

В период с августа 1995 по август 1998, право собственности на недвижимое имущество:

– водопроводные сети, протяженностью 800м, расположенные по адресу: по ул. Строителей, д. Печенкино, Еткульский район, Челябинской области, **не регистрировалось.**

В соответствии с постановлением Правительства РФ от 30.04.2009г. № 388 с 01.06.2009г. прекращен учет правоустанавливающих документов. В связи с чем, внесение изменений в сведения о правообладателях, имеющих в архиве Еткульского филиала ОГУП «Обл. ЦТИ» по Челябинской области на 01.06.2009г. не осуществляется.

И.о. директора Еткульского филиала
ОГУП « Обл. ЦТИ »
по Челябинской области



Знайко И.А.

Исполнитель
Кудрявцева Е.А.



**АДМИНИСТРАЦИЯ
ЕТКУЛЬСКОГО МУНИЦИПАЛЬНОГО
РАЙОНА
ЧЕЛЯБИНСКОЙ ОБЛАСТИ
КОМИТЕТ ПО УПРАВЛЕНИЮ
ИМУЩЕСТВОМ И ЗЕМЕЛЬНЫМ
ОТНОШЕНИЯМ**

Главе Печенкинского сельского
поселения
В.В.Балашову

Российская Федерация, 456560, с.Еткуль,
ул.Ленина, 34, телефон 8(35145)2-27-22,
2-14-28 факс 8(35145)2-13-43,

от 28.12. 2016 г. N 445
на N _____ от _____ 20__ г.

На Ваш запрос №630 от 22.12.2016г. о наличии либо отсутствии в реестре муниципальной собственности Еткульского муниципального района сетей водопровода протяженностью 800 м, расположенных: Челябинская область, Еткульский муниципальный район, д.Печенкино, ул. Строителей, Комитет по управлению имуществом и земельным отношениям администрации Еткульского муниципального района сообщает, что указанные сети не являются муниципальной собственностью района и в реестре имущества Еткульского муниципального района не значатся.

Заместитель Главы района,
председатель КУИЗО

В.М.Пастухов



МИНЭКОНОМРАЗВИТИЯ РОССИИ
ФЕДЕРАЛЬНОЕ АГЕНТСТВО ПО
УПРАВЛЕНИЮ ГОСУДАРСТВЕННЫМ
ИМУЩЕСТВОМ

ТЕРРИТОРИАЛЬНОЕ УПРАВЛЕНИЕ
ФЕДЕРАЛЬНОГО АГЕНТСТВА ПО
УПРАВЛЕНИЮ ГОСУДАРСТВЕННЫМ
ИМУЩЕСТВОМ В ЧЕЛЯБИНСКОЙ ОБЛАСТИ
(ТУ РОСИМУЩЕСТВА
В ЧЕЛЯБИНСКОЙ ОБЛАСТИ)

пр.Ленина, д. 59, г. Челябинск, 454091
тел.:(351)263-77-22, факс.:(351)263-92-82,
e-mail: tu74@rosim.ru, http://tu74.rosim.ru

10 ЯНВ 2017 20 г. № 000063

На № _____ от _____ 20__ г.

О предоставлении информации
из реестра федерального
имущества

По результатам рассмотрения запроса от 22.12.2016 № 632 ТУ Росимущества в Челябинской области в соответствии с пунктом 46 Положения об учете федерального имущества, утвержденного постановлением Правительства Российской Федерации от 16 июля 2007 г. № 447, сообщает об отсутствии в реестре федерального имущества сведений о сооружении – водопроводные сети, протяженностью 800 м., расположенном по адресу: Челябинская область, Еткульский район, д. Печенкино, ул. Строителей.

Заместитель руководителя

Н.В.Кадышева

Кривова Н.Д.
(351) 264-66-54
Отдел учета и перераспределения федерального имущества

ВХОДЯЩИЙ
№ 22 ОТ 19.01.17
ПРИНЯТ
ПЕЧЕНКИНСКОЕ ПОСЕЛЕНИЕ

ФЕДЕРАЛЬНАЯ СЛУЖБА ГОСУДАРСТВЕННОЙ
РЕГИСТРАЦИИ, КАДАСТРА И КАРТОГРАФИИ

Филиал федерального государственного
бюджетного учреждения «Федеральная
кадастровая палата Федеральной службы
государственной регистрации, кадастра и
картографии» по Челябинской области

Балашов Виталий Викторович (законному
представителю администрация Печенкинского
сельского поселения

admpechenkino1@mail.ru

Уведомления об отсутствии в Едином государственном реестре недвижимости запрашиваемых
сведений

Дата 31.03.2017

№ 74/001/003/2017-68460

На основании запроса от 30.03.2017, поступившего на рассмотрение 30.03.2017, в соответствии с
частью 12 статьи 62 Федерального закона от 13 июля 2015 г. N 218-ФЗ "О государственной регистрации
недвижимости" уведомляем, что в Едином государственном реестре недвижимости отсутствует
запрошенная Вами информация.

1. Вид запрошенной информации:	об основных характеристиках и зарегистрированных правах на объект недвижимости
2. Содержание запроса:	Сооружение, Водопродные сети д. Печенкино, ул. Строителей, протяженностью 800 кв. м
3. Причины направления уведомления:	
4. Правопритязания:	отсутствуют
5. Заявленные в судебном порядке права требования, аресты (запрещения):	данные отсутствуют

Учреждения юстиции по государственной регистрации прав на недвижимое имущество и сделок с ним,
правопреемниками которых являются соответствующие управления Росреестра, приступили к
проведению государственной регистрации прав на недвижимое имущество и сделок с ним с дат,
указанных на официальном сайте Росреестра в информационно-телекоммуникационной сети
"Интернет".

Инженер I категории
(полное наименование должности)

(подпись, М.П.)

С.Ю.Фоменко
(инициалы, фамилия)

Министерство
27.04.2017
Д.Ю. Кудрявцев



МИНИСТЕРСТВО ИМУЩЕСТВА И ПРИРОДНЫХ РЕСУРСОВ ЧЕЛЯБИНСКОЙ ОБЛАСТИ

пр. Ленина, 57, г. Челябинск, 454091, Российская Федерация,
телефон (351) 263-43-84, факс (351) 263-47-71, web-сайт: www.imchel.ru; e-mail: imchel@gov74.ru
ОКПО 56380730, ОГРН 1047424527479, ИНН/КПП 7453135626/745301001

21.04.2017

№ 19/5970

на № _____

Главе Печенкинского
сельского поселения

В.В. Балашову

Набережная ул., 22, д. Печенкино,
Еткульский район,
Челябинская область, 456569

О предоставлении информации

Уважаемый Виталий Викторович!

На обращение от 22.12.2016 № 633 о предоставлении сведений из реестра имущества, находящегося в государственной собственности Челябинской области (далее – реестр имущества), Министерство имущества и природных ресурсов Челябинской области сообщает, что объект имущества:

- водопроводные сети, протяженностью 800 м, расположенные по адресу: по улице Строителей, д. Печенкино, Еткульский район, Челябинская область, в реестре имущества не значится.

Отсутствие сведений в реестре имущества не исключает права государственной собственности Челябинской области на указанное имущество.

Заместитель начальника управления
имущественных отношений

О.Л. Быкова

Д. Ю. Кудрявцев
(351) 263 09 76

ВХОДЯЩИЙ
№ 226 ОТ 27.04.17
ПРИНЯТ
ПЕЧЕНКИНСКОЕ ПОСЕЛЕНИЕ



АРХИВНЫЙ ОТДЕЛ
АДМИНИСТРАЦИИ ЕТКУЛЬСКОГО
МУНИЦИПАЛЬНОГО РАЙОНА
ЧЕЛЯБИНСКОЙ ОБЛАСТИ

ул.Ленина,34, с.Еткуль, Челябинская область,
Российская Федерация, 456560, т. 8(35145)2-11-15,

от « 11 » мая 2017 г. № 701
на № 86 от « 05 » мая 2017 г.

Директору Еткульского филиала
ОГУП «Обл. ЦТИ»
по Челябинской области
И.А.Знайко

На Ваш запрос сообщаем, что проектно-сметная документация и акт ввода в эксплуатацию объекта недвижимости: водопровод по ул. Строителей длиной 800 м, расположенный в д. Печенкино Еткульского района Челябинской области, на хранение в архивный отдел не поступили.

Основание: Фонд №20, Опись №1, Дело № 96, 111, 129, 145, 163, 164, 172, 173, 177-181, 212, 212а, 230, 231, 253.

Начальник архивного отдела
администрации Еткульского
муниципального района

А.В.Сергеева



АДМИНИСТРАЦИЯ
ЕТКУЛЬСКОГО МУНИЦИПАЛЬНОГО
РАЙОНА
ЧЕЛЯБИНСКОЙ ОБЛАСТИ
УПРАВЛЕНИЕ
СТРОИТЕЛЬСТВА И АРХИТЕКТУРЫ

Российская Федерация, 456560, с.Еткуль,
ул.Ленина, 34, телефон 8(35145)2-12-34,
от «19» сентября 2017 г. № 168
на № _____ от « _____ » _____ 20__ г.

Директору Еткульского филиала
ОГУП «Обл. ЦТИ» по Челябинской
области

И.А. Знайко

Уважаемая Ирина Александровна!

На Ваше письмо № 85 от 05.05.2017 г., управление строительства и архитектуры администрации Еткульского муниципального района сообщает, что проектно-сметная документация и разрешение на ввод в эксплуатацию объекта недвижимости – водопровод по ул. Строителей длиной 800м., расположенного по адресу: Челябинская область, Еткульский район, д. Печенкино – отсутствует.

Также сообщаем, что в архив проектно-сметная документация на вышеуказанный объект не сдавалась.


Е.В. Исаева

Декларация об объекте недвижимости			
1. Вид, назначение и наименование объекта недвижимости			
1.1. Вид объекта недвижимости			
здание	☐		
сооружение	☒		
помещение	☐		
машино-место	☐		
объект незавершенного строительства	☐		
единый недвижимый комплекс	☐		
1.2. Назначение здания			
нежилое	☐		
жилое	☐		
многоквартирный дом	☐		
жилое строение	☐		
1.3. Назначение помещения			
жилое	☐		
нежилое	☐		
	☐	общее имущество в многоквартирном доме	
	☐	помещение вспомогательного использования	
1.4. Вид жилого помещения			
☐	квартира		
☐	комната		
☐	жилое помещение специализированного жилищного фонда		
☐	жилое помещение наемного дома социального использования		
☐	жилое помещение наемного дома коммерческого использования		
1.5. Назначение сооружения – Инженерно-коммуникационное			
1.6. Проектируемое назначение объекта незавершенного строительства			
1.7. Назначение единого недвижимого комплекса			
1.8. Наименование объекта недвижимости – Водопроводные сети по ул.Строителей			
2. Адрес (местоположение) объекта недвижимости			
Субъект Российской Федерации		Челябинская область	
Муниципальное образование (вид, наименование)		Еткульский муниципальный район	
Населенный пункт (тип, наименование)		д.Печенкино	
Наименование некоммерческого объединения граждан			
Улица (проспект, переулок)			
Номер дома (владения, участка)			
Номер корпуса (строения)			
Номер квартиры			

Номер комнаты	
Иное	по ул.Строителей
3. Номер кадастрового квартала (кадастровых кварталов), в котором (которых) находится объект недвижимости – 74:07:3800007; 74:07:3800009; 74:07:3800010; 74:07:3800011; 74:07:3800012	
4. Кадастровый номер земельного участка (земельных участков) - 74:07:3800008:11; 74:07:0000000:3272; 74:07:0000000:3336; 74:07:0000000:3359; 74:07:3800009:21 помещения (помещений) здания (сооружения) квартиры, в которой расположена комната	
5. Описание объекта недвижимости 5.1. Описание здания, помещения, машино-места Площадь (здания, помещения) (кв. м) Этаж Количество этажей в том числе подземных Год ввода в эксплуатацию Год завершения строительства Материал наружных стен здания	
кирпич	☐
бетон	☐
камень	☐
деревянный	☐
прочий	☐
смешанный	☐
5.2. Описание сооружения Количество этажей в том числе подземных Год ввода в эксплуатацию Год завершения строительства Тип и значение основной характеристики протяженность (м) 955 глубина (глубина залегания) (м) площадь (кв. м) объем (куб. м) высота (м) площадь застройки (кв. м)	
5.3. Описание объекта незавершенного строительства Проектируемое значение основной характеристики объекта незавершенного строительства протяженность (м) глубина (глубина залегания) (м) площадь (кв. м)	

объем (куб. м)	
высота (м)	
площадь застройки (кв. м)	
Степень готовности (%)	
5.4. Описание единого недвижимого комплекса	
Кадастровые номера зданий, сооружений, входящих в состав единого недвижимого комплекса	
6.¹ Правообладатель объекта недвижимости (земельного участка, на котором находится здание, сооружение, объект незавершенного строительства)	
6.1. Физическое лицо	
Фамилия	
Имя	
Отчество (указывается при наличии)	
Страховой номер индивидуального лицевого счета (указывается при наличии)	
Вид и номер документа, удостоверяющего личность	
Выдан	
Адрес постоянного места жительства или преимущественного пребывания	
Почтовый индекс	
Субъект Российской Федерации	
Город	
Район	
Населенный пункт (село, поселок)	
Улица (проспект, переулок)	
Номер дома (владения, участка)	
Номер корпуса (строения)	
Номер квартиры (комнаты)	
Адрес электронной почты	
6.2. Юридическое лицо	
Полное наименование	Администрация Печенкинского сельского поселения
ОГРН	1027401635414
Дата государственной регистрации	11.01.2000г,
ИНН	7430000630
Страна регистрации (инкорпорации)	
Дата регистрации	
Регистрационный номер	
Почтовый индекс	456569
Почтовый адрес	
Субъект Российской Федерации	Челябинская область
Город	
Район	Еткульский муниципальный район
Населенный пункт (село, поселок)	Д.Печенкино
Улица (проспект, переулок)	Набережная

Номер дома (владения, участка)	22
Номер корпуса (строения)	
Адрес электронной почты	
6.3. Публичное образование	
6.3.1. Российская Федерация	☐
6.3.2. Субъект Российской Федерации	☐
Полное наименование	
6.3.3. Муниципальное образование	☒
Полное наименование - <i>Администрация Печенкинского сельского поселения</i>	
6.3.4. Иностранное государство	☐
Полное наименование	
7. Сведения о представителе правообладателя объекта недвижимости (земельного участка, на котором расположено здание, сооружение, объект незавершенного строительства)	
7.1. Физическое лицо	
Реквизиты документа, подтверждающего полномочия представителя правообладателя	
<i>Распоряжение Печенкинского сельского поселения №55 от 23.11.2015г,</i>	
Фамилия	<i>Балашов</i>
Имя	<i>Виталий</i>
Отчество (указывается при наличии)	<i>Викторович</i>
Страховой номер индивидуального лицевого счета (указывается при наличии)	<i>016-603-466-27</i>
Вид и номер документа, удостоверяющего личность <i>Паспорт 75 14 №600980</i>	
Выдан <i>03.12.2015г, Отделением УФМС России по Челябинской области в Еткульском районе</i>	
Адрес постоянного места жительства или преимущественного пребывания	
Почтовый индекс	<i>456569</i>
Субъект Российской Федерации	<i>Челябинская область</i>
Город	
Район	<i>Еткульский муниципальный район</i>
Населенный пункт (село, поселок)	<i>Д.Печенкино</i>
Улица (проспект, переулок)	<i>Российская</i>
Номер дома (владения, участка)	29
Номер корпуса (строения)	
Номер квартиры (комнаты)	
Адрес электронной почты	
7.2. Юридическое лицо	
Реквизиты документа, подтверждающего полномочия представителя правообладателя	
Полное наименование	
ОГРН	
Дата государственной регистрации	
ИНН	
Страна регистрации (инкорпорации)	
Дата регистрации	
Регистрационный номер	

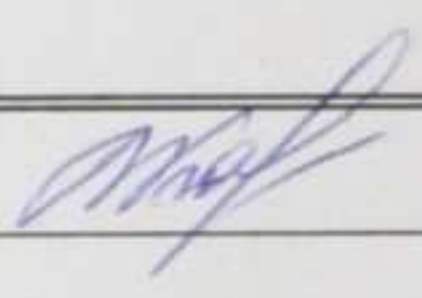Почтовый индекс
Почтовый адрес
Субъект Российской Федерации
Город
Район
Населенный пункт (село, поселок)
Улица (проспект, переулок)
8. Правоустанавливающие, правоудостоверяющие документы на объект недвижимости (земельный участок, на котором расположено здание, сооружение, объект незавершенного строительства) 1. Ответ Министерства Промышленности и природных ресурсов №10/5970 от 21.04.2017; 2. Ответ Областного государственного унитарного предприятия «Обл.ЦТИ» №7 от 07.04.2016г; 3. Ответ Территориального управления Федерального агентства по управлению государственным имуществом в Челябинской области №000063 от 10.01.2017г; 4. Ответ Администрации Еткульского Муниципального района Челябинской области комитета по управлению имуществом и земельным отношениям №775 от 28.12.2017г; 5. Уведомление об отсутствии в ЕГРН недвижимости запрашиваемых сведений №74/001/003/2017-68460 от 31.03.2017г; 6. Ответ Областного государственного унитарного предприятия «Обл.ЦТИ» №9 от 25.01.2017г.
9. Достоверность и полноту сведений, указанных в настоящей декларации, подтверждаю
10. Согласие на обработку его персональных данных (сбор, систематизацию, накопление, хранение, уточнение (обновление, изменение), использование, распространение (в том числе передачу), обезличивание, блокирование, уничтожение персональных данных, а также иные действия, необходимые для обработки его персональных данных в рамках предоставления органами регистрации прав в соответствии с законодательством Российской Федерации государственных услуг), в том числе в автоматизированном режиме, включая принятие решений на их основе органом регистрации прав, в целях предоставления государственной услуги, подтверждаю
11. Приложение
Дата 26.05.2017г; Балашов Виталий Викторович 

Министерство
27.04.2017
Д.Ю. Кудрявцев



МИНИСТЕРСТВО ИМУЩЕСТВА И ПРИРОДНЫХ РЕСУРСОВ ЧЕЛЯБИНСКОЙ ОБЛАСТИ

пр. Ленина, 57, г. Челябинск, 454091, Российская Федерация,
телефон (351) 263-43-84, факс (351) 263-47-71, web-сайт: www.imchel.ru; e-mail: imchel@gov74.ru
ОКПО 56380730, ОГРН 1047424527479, ИНН/КПП 7453135626/745301001

21.04.2017

№ 10/5970

на № _____

Главе Печенкинского
сельского поселения

В.В. Балашову

Набережная ул., 22, д. Печенкино,
Еткульский район,
Челябинская область, 456569

О предоставлении информации

Уважаемый Виталий Викторович!

На обращение от 22.12.2016 № 633 о предоставлении сведений из реестра имущества, находящегося в государственной собственности Челябинской области (далее – реестр имущества), Министерство имущества и природных ресурсов Челябинской области сообщает, что объект имущества:

- водопроводные сети, протяженностью 800 м, расположенные по адресу: по улице Строителей, д. Печенкино, Еткульский район, Челябинская область, в реестре имущества не значится.

Отсутствие сведений в реестре имущества не исключает права государственной собственности Челябинской области на указанное имущество.

Заместитель начальника управления
имущественных отношений

О.Л. Быкова

Д. Ю. Кудрявцев
(351) 263 09 76

ВХОДЯЩИЙ
№ 226 ОТ 27.04.17
ПРИНЯТ
ПЕЧЕНКИНСКОЕ ПОСЕЛЕНИЕ

Областное государственное унитарное предприятие
« областной центр технической инвентаризации »
по Челябинской области
Еткульский филиал

456560, Челябинская область, с. Еткуль, ул. Первомайская, д. 1 тел. 2-15-39, факс 2-15-30

№ 7 от 04 октября 2016 года

Главе Администрации
Печенкинского сельского поселения
В.В. Балашову

На Ваш запрос от 30.09.2016г. сообщаем, что Еткульское БТИ проводило регистрацию прав собственности на недвижимое имущество с августа 1995 по август 1998 года до момента создания Южно-Уральской регистрационной палаты.

В период с августа 1995 по август 1998, право собственности на недвижимое имущество:

– водопроводные сети, протяженностью 800м, расположенные по адресу: по ул. Строителей, д. Печенкино, Еткульский район, Челябинской области, **не регистрировалось.**

В соответствии с постановлением Правительства РФ от 30.04.2009г. № 388 с 01.06.2009г. прекращен учет правоустанавливающих документов. В связи с чем, внесение изменений в сведения о правообладателях, имеющихся в архиве Еткульского филиала ОГУП «Обл. ЦТИ» по Челябинской области на 01.06.2009г. не осуществляется.

И.о. директора Еткульского филиала
ОГУП « Обл. ЦТИ »
по Челябинской области



Знайко И.А.

Исполнитель
Кудрявцева Е.А.



МИНЭКОНОМРАЗВИТИЯ РОССИИ
ФЕДЕРАЛЬНОЕ АГЕНТСТВО ПО
УПРАВЛЕНИЮ ГОСУДАРСТВЕННЫМ
ИМУЩЕСТВОМ

ТЕРРИТОРИАЛЬНОЕ УПРАВЛЕНИЕ
ФЕДЕРАЛЬНОГО АГЕНТСТВА ПО
УПРАВЛЕНИЮ ГОСУДАРСТВЕННЫМ
ИМУЩЕСТВОМ В ЧЕЛЯБИНСКОЙ ОБЛАСТИ
(ТУ РОСИМУЩЕСТВА
В ЧЕЛЯБИНСКОЙ ОБЛАСТИ)

пр.Ленина, д. 59, г. Челябинск, 454091
тел.:(351)263-77-22, факс.:(351)263-92-82,
e-mail: tu74@rosim.ru, http://tu74.rosim.ru

10 ЯНВ 2017 20 г. № 000063

На № _____ от _____ 20__ г.

О предоставлении информации
из реестра федерального
имущества

По результатам рассмотрения запроса от 22.12.2016 № 632 ТУ Росимущества в Челябинской области в соответствии с пунктом 46 Положения об учете федерального имущества, утвержденного постановлением Правительства Российской Федерации от 16 июля 2007 г. № 447, сообщает об отсутствии в реестре федерального имущества сведений о сооружении – водопроводные сети, протяженностью 800 м., расположенном по адресу: Челябинская область, Еткульский район, д. Печенкино, ул. Строителей.

Заместитель руководителя

Н.В.Кадышева

Кривова Н.Д.
(351) 264-66-54
Отдел учета и перераспределения федерального имущества

ВХОДЯЩИЙ
№ 22 ОТ 19.01.17
ПРИНЯТ
ПЕЧЕНКИНСКОЕ ПОСЕЛЕНИЕ



**АДМИНИСТРАЦИЯ
ЕТКУЛЬСКОГО МУНИЦИПАЛЬНОГО
РАЙОНА
ЧЕЛЯБИНСКОЙ ОБЛАСТИ
КОМИТЕТ ПО УПРАВЛЕНИЮ
ИМУЩЕСТВОМ И ЗЕМЕЛЬНЫМ
ОТНОШЕНИЯМ**

Главе Печенкинского сельского
поселения
В.В.Балашову

Российская Федерация, 456560, с.Еткуль,
ул.Ленина, 34, телефон 8(35145)2-27-22,
2-14-28 факс 8(35145)2-13-43,

от 28.12. 2016 г. N 445
на N _____ от _____ 20__ г.

На Ваш запрос №630 от 22.12.2016г. о наличии либо отсутствии в реестре муниципальной собственности Еткульского муниципального района сетей водопровода протяженностью 800 м, расположенных: Челябинская область, Еткульский муниципальный район, д.Печенкино, ул. Строителей, Комитет по управлению имуществом и земельным отношениям администрации Еткульского муниципального района сообщает, что указанные сети не являются муниципальной собственностью района и в реестре имущества Еткульского муниципального района не значатся.

Заместитель Главы района,
председатель КУИЗО

В.М.Пастухов

ФЕДЕРАЛЬНАЯ СЛУЖБА ГОСУДАРСТВЕННОЙ
РЕГИСТРАЦИИ, КАДАСТРА И КАРТОГРАФИИ

Филиал федерального государственного
бюджетного учреждения «Федеральная
кадастровая палата Федеральной службы
государственной регистрации, кадастра и
картографии» по Челябинской области

Балашов Виталий Викторович (законному
представителю администрация Печенкинского
сельского поселения

admpechenkino1@mail.ru

Уведомления об отсутствии в Едином государственном реестре недвижимости запрашиваемых
сведений

Дата 31.03.2017

№ 74/001/003/2017-68460

На основании запроса от 30.03.2017, поступившего на рассмотрение 30.03.2017, в соответствии с
частью 12 статьи 62 Федерального закона от 13 июля 2015 г. N 218-ФЗ "О государственной регистрации
недвижимости" уведомляем, что в Едином государственном реестре недвижимости отсутствует
запрошенная Вами информация.

1. Вид запрошенной информации:	об основных характеристиках и зарегистрированных правах на объект недвижимости
2. Содержание запроса:	Сооружение, Водопродные сети д. Печенкино, ул. Строителей, протяженностью 800 кв. м
3. Причины направления уведомления:	
4. Правопритязания:	отсутствуют
5. Заявленные в судебном порядке права требования, аресты (запрещения):	данные отсутствуют

Учреждения юстиции по государственной регистрации прав на недвижимое имущество и сделок с ним,
правопреемниками которых являются соответствующие управления Росреестра, приступили к
проведению государственной регистрации прав на недвижимое имущество и сделок с ним с дат,
указанных на официальном сайте Росреестра в информационно-телекоммуникационной сети
"Интернет".

Инженер I категории

(полное наименование должности)

(подпись, М.П.)

С.Ю.Фоменко

(инициалы, фамилия)

Областное государственное унитарное предприятие
« областной центр технической инвентаризации »
по Челябинской области
Еткульский филиал

456560, Челябинская область, с. Еткуль, ул. Первомайская, д. 1 тел. 2-15-39, факс 2-15-30

№ 9 от 25 января 2017 года

Главе Администрации
Печенкинского сельского поселения
В.В. Балашову

Еткульский филиал ОГУП «Обл.ЦТИ» по Челябинской области доводит до вашего сведения, что согласно заявкам № 445 и № 446 от 29 августа 2016г в настоящее время проводятся кадастровые работы по изготовлению технических планов и постановки на государственный кадастровый учет объектов:

- водопроводные сети, протяженностью 800м, расположенные по адресу: по ул. Строителей, д. Печенкино, Еткульский район, Челябинской области;
- водопроводные сети, протяженностью 1260м, расположенные по адресу: по ул. Южной, д. Печенкино, Еткульский район, Челябинской области.

И.о. директора Еткульского филиала
ОГУП « Обл. ЦТИ »
по Челябинской области

Исполнитель
Кудрявцева Е.А.



Знайко И.А.

Пронумеровано, пронумеровано
И скреплено печатью на 3
листах.

страницах

Блашнев В.В.

