

# ТЕХНИЧЕСКИЙ ПЛАН СООРУЖЕНИЯ

(вид объекта недвижимости, в отношении которого подготовлен технический план, в родительном падеже)

## Общие сведения о кадастровых работах

**1. Технический план подготовлен в результате выполнения кадастровых работ в связи с:**  
*созданием сооружения, расположенного : Челябинская область, Еткульский район, д.Печенкино.*

### 2. Сведения о заказчике кадастровых работ

*Администрация Печенкинского сельского поселения ОГРН:1027401635414 ИНН:7430000630*

### 3. Сведения о кадастровом инженерере

Фамилия, имя, отчество (при наличии отчества) *Кудрявцева Елена Анатольевна*

Страховой номер индивидуального лицевого счета *016-605-867 48*

№ регистрации в государственном реестре лиц, осуществляющих кадастровую деятельность  
*23038*

Контактный телефон *(8 351 45) 2-15-30*

Почтовый адрес и адрес электронной почты, по которым осуществляется связь с кадастровым инженером  
*Челябинская обл., Еткульский р-н, с.Еткуль, Первомайская, д. 1, E-mail: bti-et@chel.surnet.ru*

Наименование саморегулируемой организации кадастровых инженеров, членом которой является кадастровый инженер  
*Саморегулируемая организация «Ассоциация кадастровых инженеров Поволжья»*

Сокращенное наименование юридического лица, если кадастровый инженер является работником юридического лица  
*ОГУП "Обл. ЦТИ" по Челябинской области Еткульский филиал г. Челябинск, ул. Сони Кривой, 75-а*

№ и дата заключения договора на выполнение кадастровых работ  
*11.2 от 01.11.2016/7-1-4107*  
*21.09.2015*

Дата подготовки технического плана (число, месяц, год) *26.05.2017 г.*

## Исходные данные

### 1. Перечень документов, использованных при подготовке технического плана

| № п/п | Наименование документа   | Реквизиты документа                  |
|-------|---|--------------------------------------|
| 1     | 2   | 3                                    |
| 1     | Декларация об объекте недвижимого имущества                                                                                        | от 22.05.2017                        |
| 2     | Ответ Министерства имущества и природных ресурсов                                                                                  | №10/6321 от 27.04.2017               |
| 3     | Ответ Областного государственного унитарного предприятия "Обл.ЦТИ"                                                                 | №8 от 23.09.2016                     |
| 4     | Ответ территориального управления Федерального агентства по управлению государственным имуществом в Челябинской области            | №000085 от 10.01.2017                |
| 5     | Ответ Администрации Еткульского Муниципального района Челябинской области комитета по управлению имуществом и земельным отношениям | №774 от 28.12.2016                   |
| 6     | Уведомление об отсутствии в ГКН запрашиваемых сведений                                                                             | №74/001/003/2017-68425 от 31.03.2017 |
| 7     | Ответ архивного отдела Администрации Еткульского муниципального района Челябинской области                                         | №2205 от 01.12.2016                  |
| 8     | Ответ управления строительства и архитектуры Администрации Еткульского муниципального района Челябинской области                   | №237 от 02.11.2016                   |
| 9     | Выписка из ЕГРН на земельный участок №74:07:3800012:65                                                                             | №99/2017/17346082 от 19.05.2017      |

|    |                                                             |                                   |
|----|-------------------------------------------------------------|-----------------------------------|
| 10 | Выписка из ЕГРН на земельный участок<br>№74:07:3800012:63   | №99/2017/17346083 от 19.05.2017   |
| 11 | Выписка из ЕГРН на земельный участок<br>№74:07:0000000:2674 | №99/2017/17346085 от 19.05.2017   |
| 12 | Выписка из ЕГРН на земельный участок<br>№74:07:0000000:3272 | №99/2017/17346081 от 19.05.2017   |
| 13 | Кадастровый план территории квартал<br>№74:07:3800012       | №7400/101/17-144284 от 28.02.2017 |
| 14 | Кадастровый план территории квартал<br>№74:07:3800013       | №7400/101/17-144459 от 28.02.2017 |
| 15 | Кадастровый план территории квартал<br>№74:07:3800010       | №7400/101/17-144273 от 28.02.2017 |
| 16 | Кадастровый план территории квартал<br>№74:07:3800009       | №7400/101/17-439815 от 26.05.2017 |

**2. Сведения о геодезической основе, использованной при подготовке технического плана**  
**Система координат** МСК-74

| №<br>п/п | Название<br>пункта и тип<br>знака<br>геодезической<br>сети | Класс<br>геодезической<br>сети | Координаты, м |            | Сведения о состоянии<br>на<br>14.05.2012 г. |                  |            |
|----------|------------------------------------------------------------|--------------------------------|---------------|------------|---------------------------------------------|------------------|------------|
|          |                                                            |                                | X             | Y          | наружного<br>знака<br>пункта                | центра<br>пункта | марки      |
| 1        | 2                                                          | 3                              | 4             | 5          | 6                                           | 7                | 8          |
| 1        | Красногорский,<br>18.2м, Центр 2,<br>сигн.                 | 4                              | 542625,00     | 2312693,56 | сохранился                                  | сохранился       | сохранился |
| 2        | Окопный, 19.8<br>м, Центр 2 оп<br>(29230), сигн.           | 4                              | 589620,90     | 2274927,50 | сохранился                                  | сохранился       | сохранился |
| 3        | Керамзавод,<br>Центр 1, сигн.                              | 2                              | 611400,49     | 2319624,59 | утрачен                                     | сохранился       | сохранился |
| 4        | Елпак, 4.9 м,<br>Центр 1, пир.                             | 2                              | 612570,07     | 2371183,48 | утрачен                                     | сохранился       | сохранился |
| 5        | Байрамгулово,<br>5.8 м, Центр 1,<br>пир.                   | 3                              | 630268,08     | 2268398,22 | утрачен                                     | сохранился       | сохранился |
| 6        | Нов.Кунашак,<br>Центр 53, пир.                             | 2                              | 653122,70     | 2317545,68 | утрачен                                     | сохранился       | сохранился |

**3. Сведения о средствах измерений**

| №<br>п/п | Наименование прибора<br>(инструмента, аппаратуры)      | Сведения об утверждении<br>типа средств измерений | Реквизиты свидетельства<br>о проверке прибора<br>(инструмента, аппаратуры)           |
|----------|--------------------------------------------------------|---------------------------------------------------|--------------------------------------------------------------------------------------|
| 1        | 2                                                      | 3                                                 | 4                                                                                    |
| 1        | Аппаратура геодезическая<br>спутниковая; Stonex S9GNSS | 50874-12, 17 августа 2017г.                       | Свидетельство о поверке<br>№123579 выдано 22.09.2016,<br>действительно до 22.09.2017 |
| 2        | Тахеометр электронный Leica;<br>TC 405                 | 25135-03, 01 июля 2008г.                          | Свидетельство о поверке<br>№199657 выдано 05.04.2017,<br>действительно до 05.04.2018 |

**4. Сведения об объекте (объектах) недвижимости, из которого (которых) был образован  
объект недвижимости**

| № п/п | Кадастровый номер |
|-------|-------------------|
| 1     | 2                 |
| -     | -                 |

|   |                                                                                   |                                           |
|---|-----------------------------------------------------------------------------------|-------------------------------------------|
| <b>5. Сведения о помещениях, машино-местах, расположенных в здании, сооружении</b>                                        |                                                                                   |                                           |
| <b>5.1. Сведения о помещениях, расположенных в здании, сооружении</b>                                                     |                                                                                   |                                           |
| <b>№ п/п</b>   | <b>Кадастровый номер помещения</b>                                                |                                           |
| 1   |                                                                                   |                                           |
|   |                                                                                   |                                           |
| <b>5.2. Сведения о машино-местах, расположенных в здании, сооружении</b>                                                  |                                                                                   |                                           |
| <b>№ п/п</b>   | <b>Кадастровый номер машино-места</b>                                             |                                           |
| 1   | 2                                                                                 |                                           |
|   |                                                                                   |                                           |
| <b>6. Сведения об объектах недвижимости, входящих в состав единого недвижимого комплекса</b>                              |                                                                                   |                                           |
| <b>№ п/п</b>   | <b>Вид объекта недвижимости, входящего в состав единого недвижимого комплекса</b> | <b>Кадастровый номер</b>                  |
| 1   | 2                                                                                 | 3                                         |
|   |                                                                                   |                                           |
| <b>Сведения о выполненных измерениях и расчетах</b>                                                                       |                                                                                   |                                           |
| <b>1. Метод определения координат характерных точек контура объекта недвижимости, части (частей) объекта недвижимости</b> |                                                                                   |                                           |
| <b>Номер контура</b>   | <b>Номера характерных точек контура</b>                                           | <b>Метод определения координат</b>        |
| 1   | 2                                                                                 | 3                                         |
| 1/13   | 1                                                                                 | метод спутниковых геодезических измерений |
| 1/13   | 2                                                                                 | метод спутниковых геодезических измерений |
| 1/13   | 3                                                                                 | метод спутниковых геодезических измерений |
| 1/13   | 4                                                                                 | метод спутниковых геодезических измерений |
| 1/13   | 5                                                                                 | метод спутниковых геодезических измерений |
| 1/13   | 6                                                                                 | метод спутниковых геодезических измерений |
| 1/13   | 7                                                                                 | метод спутниковых геодезических измерений |
| 1/13   | 8                                                                                 | метод спутниковых геодезических измерений |
| 1/13   | 9                                                                                 | метод спутниковых геодезических измерений |
| 1/13   | 10                                                                                | метод спутниковых геодезических измерений |
| 1/13   | 11                                                                                | метод спутниковых геодезических измерений |
| 1/13   | 12                                                                                | метод спутниковых геодезических измерений |
| 1/13   | 13                                                                                | метод спутниковых геодезических измерений |
| 1/13   | 14                                                                                | метод спутниковых геодезических измерений |
| 1/13   | 15                                                                                | метод спутниковых геодезических измерений |
| 1/13   | 16                                                                                | метод спутниковых геодезических измерений |
| 1/13   | 17                                                                                | метод спутниковых геодезических измерений |
| 1/13   | 18                                                                                | метод спутниковых геодезических измерений |
| 1/13   | 19                                                                                | метод спутниковых геодезических измерений |
| 1/13   | 20                                                                                | метод спутниковых геодезических измерений |
| 1/13   | 21                                                                                | метод спутниковых геодезических измерений |
| 1/13   | 22                                                                                | метод спутниковых геодезических измерений |
| 1/13   | 23                                                                                | метод спутниковых геодезических измерений |
| 1/13   | 24                                                                                | метод спутниковых геодезических измерений |
| 1/13   | 25                                                                                | метод спутниковых геодезических измерений |
| 1/13   | 26                                                                                | метод спутниковых геодезических измерений |
| 1/13   | 27                                                                                | метод спутниковых геодезических измерений |
| 1/13   | 28                                                                                | метод спутниковых геодезических измерений |
| 1/13   | 29                                                                                | метод спутниковых геодезических измерений |

|       |    |                                           |
|-------|----|-------------------------------------------|
| 1/13  | 30 | метод спутниковых геодезических измерений |
| 1/13  | 31 | метод спутниковых геодезических измерений |
| 1/13  | 14 | метод спутниковых геодезических измерений |
| 2/13  | 29 | метод спутниковых геодезических измерений |
| 3/13  | 28 | метод спутниковых геодезических измерений |
| 4/13  | 27 | метод спутниковых геодезических измерений |
| 5/13  | 24 | метод спутниковых геодезических измерений |
| 6/13  | 23 | метод спутниковых геодезических измерений |
| 7/13  | 22 | метод спутниковых геодезических измерений |
| 8/13  | 21 | метод спутниковых геодезических измерений |
| 9/13  | 16 | метод спутниковых геодезических измерений |
| 10/13 | 5  | метод спутниковых геодезических измерений |
| 11/13 | 4  | метод спутниковых геодезических измерений |
| 12/13 | 1  | метод спутниковых геодезических измерений |
| 13/13 | 31 | метод спутниковых геодезических измерений |

## 2. Точность определения координат характерных точек контура объекта недвижимости

| Номер контура | Номера характерных точек контура | Формулы, примененные для расчета средней квадратической погрешности определения координат характерных точек контура (Mt), м |
|---------------|----------------------------------|---|
| 1             | 2                                | 3   |
| 1/13          | 1                                | 0,1   |
| 1/13          | 2                                | 0,1   |
| 1/13          | 3                                | 0,1   |
| 1/13          | 4                                | 0,1   |
| 1/13          | 5                                | 0,1   |
| 1/13          | 6                                | 0,1   |
| 1/13          | 7                                | 0,1   |
| 1/13          | 8                                | 0,1   |
| 1/13          | 9                                | 0,1   |
| 1/13          | 10                               | 0,1   |
| 1/13          | 11                               | 0,1   |
| 1/13          | 14                               | 0,1   |
| 2/13          | 29                               | 0,1   |
| 3/13          | 28                               | 0,1   |
| 4/13          | 27                               | 0,1   |
| 5/13          | 24                               | 0,1   |
| 6/13          | 23                               | 0,1   |
| 7/13          | 22                               | 0,1   |
| 8/13          | 21                               | 0,1   |

|   |                                  |                                     |   |      |   |             |                    |                |
|---|----------------------------------|-------------------------------------|---|------|---|-------------|--------------------|----------------|
| 9/13   | 16                               | 0,1                                 |   |      |   |             |                    |                |
| 10/13   | 5                                | 0,1                                 |   |      |   |             |                    |                |
| 11/13   | 4                                | 0,1                                 |   |      |   |             |                    |                |
| 12/13   | 1                                | 0,1                                 |   |      |   |             |                    |                |
| 13/13   | 31                               | 0,1                                 |   |      |   |             |                    |                |
| 3. Точность определения координат характерных точек контура части (частей) объекта недвижимости          |                                  |                                     |   |      |   |             |                    |                |
| Номер контура                                                                                            | Номера характерных точек контура | Учетный номер или обозначение части | Формулы, примененные для расчета средней квадратической погрешности определения координат характерных точек контура (), м |      |   |             |                    |                |
| 1   | 2                                | 3                                   | 4   |      |   |             |                    |                |
| -   | -                                | -                                   | -   |      |   |             |                    |                |
| Описание местоположения объекта недвижимости                                                             |                                  |                                     |   |      |   |             |                    |                |
| 1. Описание местоположения здания, сооружения, объекта незавершенного строительства на земельном участке |                                  |                                     |   |      |   |             |                    |                |
| 1.1. Сведения о характерных точках контура объекта недвижимости                                          |                                  |                                     |   |      |   |             |                    |                |
| Зона № 2                                                                                                 |                                  |                                     |   |      |   |             |                    |                |
| Номер контура                                                                                            | Номера характерных точек контура | Координаты, м                       |   | R, м | Средняя квадратическая погрешность определения координат характерных точек контура (M <sub>t</sub> ), м | Тип контура | Глубина, высота, м |                |
|   |                                  | X                                   | Y   |      |   |             | H <sub>1</sub>     | H <sub>2</sub> |
| 1   | 2                                | 3                                   | 4   | 5    | 6   | 7           | 8                  | 9              |
| 1/13   | 1                                | 570454,53                           | 2339321,53   | -    | 0,1   | подземный   |                    |                |
| 1/13   | 2                                | 570460,10                           | 2339329,09   | -    | 0,1   | подземный   |                    |                |
| 1/13   | 3                                | 570437,40                           | 2339456,67   | -    | 0,1   | подземный   |                    |                |
| 1/13   | 4                                | 570440,82                           | 2339458,22   | -    | 0,1   | подземный   |                    |                |
| 1/13   | 5                                | 570535,26                           | 2339466,33   | -    | 0,1   | подземный   |                    |                |
| 1/13   | 6                                | 570552,85                           | 2339465,12   | -    | 0,1   | подземный   |                    |                |
| 1/13   | 7                                | 570560,38                           | 2339468,22   | -    | 0,1   | подземный   |                    |                |
| 1/13   | 8                                | 570553,56                           | 2339499,78   | -    | 0,1   | подземный   |                    |                |
| 1/13   | 9                                | 570536,55                           | 2339630,27   | -    | 0,1   | подземный   |                    |                |
| 1/13   | 10                               | 570533,50                           | 2339657,27   | -    | 0,1   | подземный   |                    |                |
| 1/13   | 11                               | 570576,10                           | 2339741,69   | -    | 0,1   | подземный   |                    |                |
| 1/13   | 12                               | 570582,61                           | 2339762,38   | -    | 0,1   | подземный   |                    |                |
| 1/13   | 13                               | 570587,11                           | 2339768,85   | -    | 0,1   | подземный   |                    |                |
| 1/13   | 14                               | 570594,94                           | 2339841,94   | -    | 0,1   | подземный   |                    |                |
| 1/13   | 15                               | 570603,50                           | 2339894,28   | -    | 0,1   | подземный   |                    |                |
| 1/13   | 16                               | 570608,20                           | 2339911,42   | -    | 0,1   | подземный   |                    |                |
| 1/13   | 17                               | 570624,59                           | 2339960,08   | -    | 0,1   | подземный   |                    |                |

|       |    |           |            |      |     |           |  |  |
|-------|----|-----------|------------|------|-----|-----------|--|--|
| 1/13  | 18 | 570618,45 | 2339961,86 | -    | 0,1 | подземный |  |  |
| 1/13  | 19 | 570633,06 | 2340000,40 | -    | 0,1 | подземный |  |  |
| 1/13  | 20 | 570657,25 | 2339998,04 | -    | 0,1 | подземный |  |  |
| 1/13  | 21 | 570671,85 | 2339984,01 | -    | 0,1 | подземный |  |  |
| 1/13  | 22 | 570737,87 | 2339958,58 | -    | 0,1 | подземный |  |  |
| 1/13  | 23 | 570739,14 | 2339951,75 | -    | 0,1 | подземный |  |  |
| 1/13  | 24 | 570736,71 | 2339943,97 | -    | 0,1 | подземный |  |  |
| 1/13  | 25 | 570731,42 | 2339942,00 | -    | 0,1 | подземный |  |  |
| 1/13  | 26 | 570724,66 | 2339928,25 | -    | 0,1 | подземный |  |  |
| 1/13  | 27 | 570726,05 | 2339918,77 | -    | 0,1 | подземный |  |  |
| 1/13  | 28 | 570710,45 | 2339888,05 | -    | 0,1 | подземный |  |  |
| 1/13  | 29 | 570695,98 | 2339853,63 | -    | 0,1 | подземный |  |  |
| 1/13  | 30 | 570687,10 | 2339835,23 | -    | 0,1 | подземный |  |  |
| 1/13  | 31 | 570637,87 | 2339838,08 | -    | 0,1 | подземный |  |  |
| 1/13  | 14 | 570594,94 | 2339841,94 | -    | 0,1 | подземный |  |  |
| 2/13  | 29 | 570695,98 | 2339853,63 | 0,30 | 0,1 | наземный  |  |  |
| 3/13  | 28 | 570710,45 | 2339888,05 | 0,30 | 0,1 | наземный  |  |  |
| 4/13  | 27 | 570726,05 | 2339918,77 | 0,30 | 0,1 | наземный  |  |  |
| 5/13  | 24 | 570736,71 | 2339943,97 | 0,30 | 0,1 | наземный  |  |  |
| 6/13  | 23 | 570739,14 | 2339951,75 | 0,30 | 0,1 | наземный  |  |  |
| 7/13  | 22 | 570737,87 | 2339958,58 | 0,30 | 0,1 | наземный  |  |  |
| 8/13  | 21 | 570671,85 | 2339984,01 | 0,30 | 0,1 | наземный  |  |  |
| 9/13  | 16 | 570608,20 | 2339911,42 | 0,30 | 0,1 | наземный  |  |  |
| 10/13 | 5  | 570535,26 | 2339466,33 | 0,30 | 0,1 | наземный  |  |  |
| 11/13 | 4  | 570440,82 | 2339458,22 | 0,30 | 0,1 | наземный  |  |  |
| 12/13 | 1  | 570454,53 | 2339321,53 | 0,30 | 0,1 | наземный  |  |  |
| 13/13 | 31 | 570637,87 | 2339838,08 | 0,30 | 0,1 | наземный  |  |  |

**1.2. Сведения о предельных глубине и высоте конструктивных элементов объекта недвижимости**

Предельная глубина конструктивных элементов объекта недвижимости, м

Предельная высота конструктивных элементов объекта недвижимости, м

**1.3. Сведения о характерных точках пересечения контура объекта недвижимости с контуром (контурами) иных зданий, сооружений, объектов незавершенного строительства**

Зона № \_\_\_\_\_

| Номер контура | Номера характерных точек контура | Координаты, м |   | Средняя квадратическая погрешность определения координат характерных точек контура ( $M_t$ ), м | Тип контура | Глубина, высота, м |                | Кадастровый номер |
|---------------|----------------------------------|---------------|---|-------------------------------------------------------------------------------------------------|-------------|--------------------|----------------|-------------------|
|               |                                  | X             | Y |                                                                                                 |             | H <sub>1</sub>     | H <sub>2</sub> |                   |
| 1             | 2                                | 3             | 4 | 5                                                                                               | 6           | 7                  | 8              | 9                 |
|               |                                  |               |   |                                                                                                 |             |                    |                |                   |

**2. Описание местоположения машино-места**

Обозначение машино-места (номер) \_\_\_\_\_

**2.1. Сведения о расстояниях**

**2.1.1. Сведения о расстояниях от специальных меток до характерных точек границ машино-места**

| № п/п специальной метки | № п/п характерной точки границы машино-места | Расстояние, м |
|-------------------------|----------------------------------------------|---------------|
| 1                       | 2                                            | 3             |
|                         |                                              |               |

**2.1.2. Сведения о расстояниях между характерными точками границ машино-места**

| № п/п характерной точки границы машино-места | № п/п характерной точки границы машино-места | Расстояние, м |
|----------------------------------------------|----------------------------------------------|---------------|
| 1                                            | 2                                            | 3             |
|                                              |                                              |               |

**2.2. Сведения о координатах специальных меток**

| № п/п специальной метки | Координаты, м |   | Средняя квадратическая погрешность определения координат ( $M_t$ ), м |
|-------------------------|---------------|---|-----------------------------------------------------------------------|
|                         | X             | Y |                                                                       |
| 1                       | 2             | 3 | 4                                                                     |
|                         |               |   |                                                                       |

**2.3. Сведения о характерных точках границ помещения, в котором расположено машино-место**

| Номера характерных точек границ помещения | Координаты, м |   | Средняя квадратическая погрешность определения координат характерных точек ( $M_t$ ), м |
|-------------------------------------------|---------------|---|-----------------------------------------------------------------------------------------|
|                                           | X             | Y |                                                                                         |
| 1                                         | 2             | 3 | 4                                                                                       |
|                                           |               |   |                                                                                         |

**Характеристики объекта недвижимости**

| № п/п | Наименование характеристики                                                                                        | Значение характеристики |
|-------|---|-------------------------|
| 1     | 2   | 3                       |
| 1     | Вид объекта недвижимости                                                                                           | сооружение              |
| 2     | Кадастровый номер объекта недвижимости                                                                             | -                       |
| 3     | Ранее присвоенный государственный учетный номер объекта недвижимости (кадастровый, инвентарный или условный номер) | -                       |
|       | Кадастровый номер исходного объекта                                                                                |                         |

|    |   |                                                                               |
|----|---|-------------------------------------------------------------------------------|
|    | недвижимости   |                                                                               |
| 4  | Кадастровый номер земельного участка (земельных участков), в пределах которого (которых) расположен объект недвижимости | 74:07:3800012:63, 74:07:3800012:65;<br>74:07:0000000:2674; 74:07:0000000:3272 |
| 5  | Номер кадастрового квартала (кадастровых кварталов), в пределах которого (которых) расположен объект недвижимости       | 74:07:3800009                                                                 |
| 6  | Кадастровый номер иного объекта недвижимости, в пределах (в составе) которого расположен объект недвижимости            |                                                                               |
|    | Номер, тип этажа (этажей), на котором (которых) расположено помещение                                                   |                                                                               |
|    | Номер, тип этажа, на котором расположено машино-место                                                                   |                                                                               |
|    | Обозначение (номер) помещения, машино-места на поэтажном плане                                                          |                                                                               |
| 7  | Адрес объекта недвижимости                                                                                              | Челябинская область, Еткульский муниципальный район, д.Печенкино, ул.Южная    |
|    | Дата последнего обновления записи в государственном адресном реестре                                                    | -                                                                             |
|    | Местоположение объекта недвижимости                                                                                     | -                                                                             |
|    | Дополнение местоположения объекта недвижимости                                                                          | -                                                                             |
| 8  | Назначение объекта недвижимости                                                                                         | Инженерно-коммуникационное                                                    |
|    | Проектируемое назначение объекта незавершенного строительства                                                           |                                                                               |
| 9  | Наименование объекта недвижимости                                                                                       | Водопровод по ул.Южной                                                        |
| 10 | Количество этажей объекта недвижимости                                                                                  | -                                                                             |
|    | в том числе подземных                                                                                                   |                                                                               |
| 11 | Материал наружных стен здания                                                                                           | -                                                                             |
| 12 | Год ввода объекта недвижимости в эксплуатацию по завершении его строительства                                           | -                                                                             |
|    | Год завершения строительства объекта недвижимости                                                                       | 2017                                                                          |
| 13 | Площадь объекта недвижимости (Р), м <sup>2</sup>                                                                        | -                                                                             |
| 14 | Вид (виды) разрешенного использования объекта недвижимости                                                              |                                                                               |
| 15 | Основная характеристика сооружения и ее значение                                                                        | протяженность 1167                                                            |
|    | Основная характеристика объекта незавершенного строительства и ее проектируемое значение                                |                                                                               |
| 16 | Степень готовности объекта незавершенного строительства, %                                                              | -                                                                             |

## Заключение кадастрового инженера

На кадастровый учет ставится сооружение водопровода для дальнейшей регистрации объекта как «без хозяина».

Заказчиком предоставлена декларация на сооружение от 22.05.2017г, так как Разрешение на ввод объекта в эксплуатацию, проектная документация и технический паспорт отсутствуют, предоставлены ответы на запросы из архивного отдела Администрации Еткульского муниципального района Челябинской области №2205 от 01.12.2016г, из Администрации Еткульского муниципального района Челябинской области Управления строительства и архитектуры №237 от 02.11.2016г.

В результате визуального осмотра и на основании проведения кадастровых работ, сооружение представляет собой водопровод, расположение сооружения – подземное.

Основной материал труб: ПЭ100 SDR 17 d = 100 ; глубина заложения 2,5 м; количество колодцев - 13 шт.

Количество контуров - 13.

- от т.1 до т.31 – основная подземная сеть водоснабжения;

- Контур с 1 по 13 - колодцы;

Индивидуальное наименование сооружения - «Водопровод по ул.Южной» по заявке Заказчика, основная характеристика сооружения - протяженность трассы.

В соответствии с координированием протяженность трассы составляет – 1167,0м.

Длина сооружения была уточнена в результате проведения кадастровых работ. В запросах и ответах указана длина ориентировочная.


Фактическое местоположение сооружения : Челябинская область, Еткульский район, д.Печенкино по ул.Мира, Южная, Луговая.

Водопровод проходит по землям кадастровых кварталов с №№74:07:3800009; 74:07:3800010; 74:07:3800012; 74:07:3800013.

Сооружение пересекает земельные участки с кадастровыми №№74:07:3800012:63; 74:07:3800012:65; 74:07:0000000:2674; 74:07:0000000:3272.

Кадастровый инженер Кудрявцева Е.А. является членом Саморегулируемой организации «Ассоциация кадастровых инженеров Поволжья».


## Схема геодезических построений

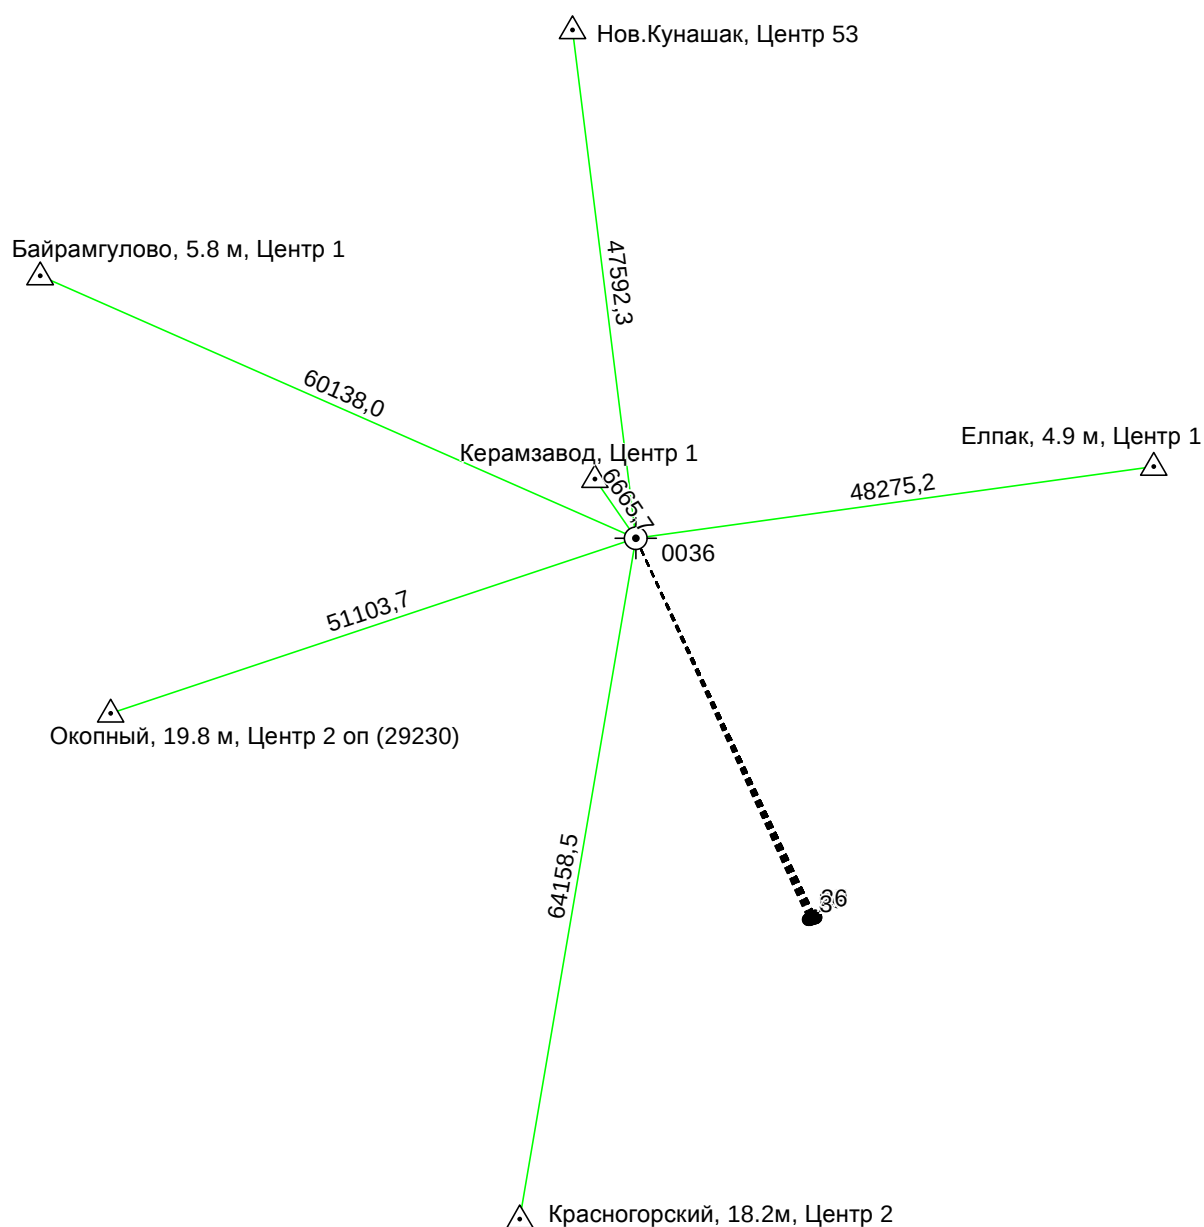


### Условные обозначения:

|  |            |   |
|--|------------|---|
|  | 0036       | – базовая станция при спутниковых наблюдениях GNSS   |
|  | Керамзавод | – пункт Государственной геодезической сети   |
|  |            | – направление от базовой станции до объектов, положение которых определялось приемниками GNSS                                                                   |
|  |            | – направление от базовой станции до пунктов Государственной геодезической сети используемых для калибровки на местности с последующей локализацией района работ |
|  |            | – направление от базовой станции до некоторых пунктов Государственной геодезической сети используемых для привязки базовой станции                              |
|  |            | – вновь образованная граница объекта недвижимости, сведения о которой достаточны для определения ее местоположения                                              |
|  | МЗ-1       | – точка съемочного обоснования для тахеометра   |
|  |            | – направление до объектов, положение которых определялось с помощью электронного тахеометра                                                                     |
|  |            | – направление отсчета от нуля при полярной засечке между точками обоснования тахеометра                                                                         |

# **Схема расположения объекта недвижимости (части объекта недвижимости) на земельном участке**

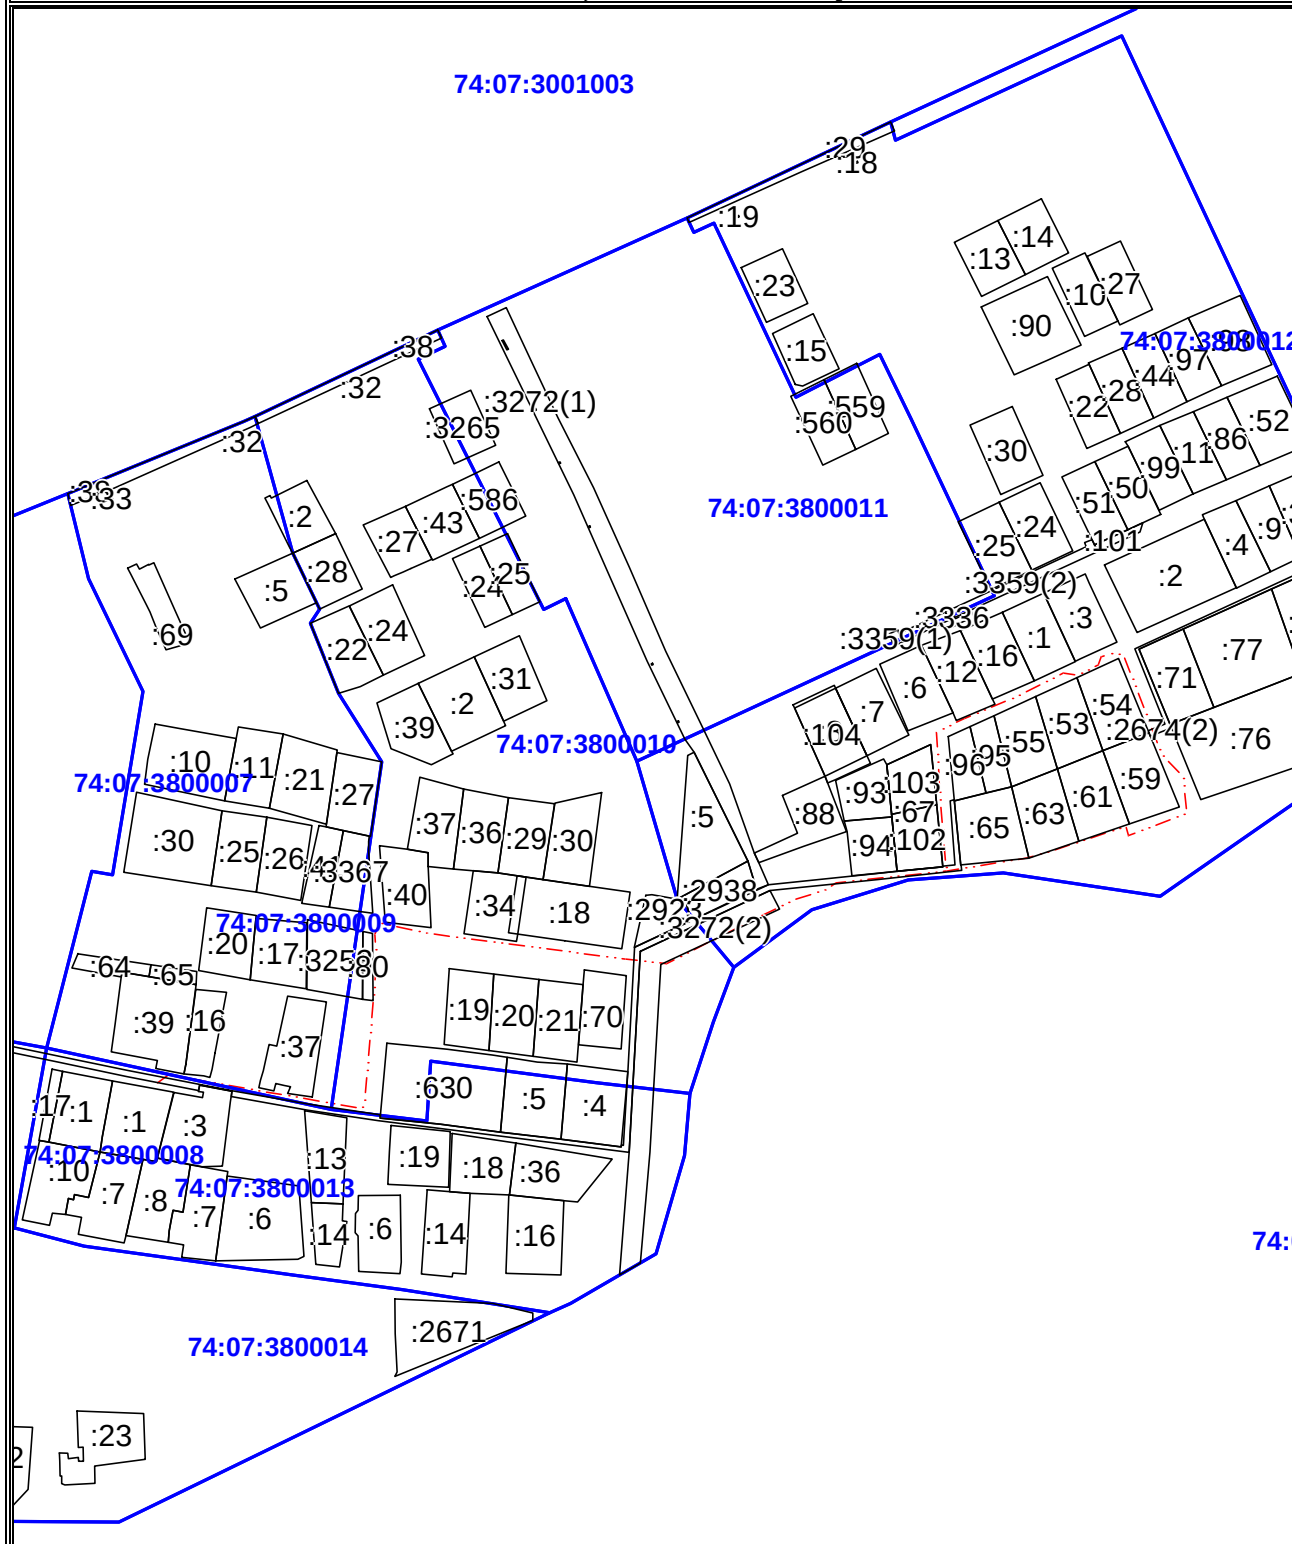

## **Условные обозначения:**

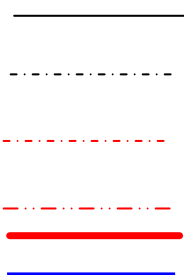


- существующая часть границы, имеющиеся в ГКН сведения о которой достаточны для определения ее местоположения
- - - существующий надземный конструктивный элемент здания, не включенный в контур здания
- · - · - вновь образованный надземный конструктивный элемент здания, не включенный в контур здания
- · · · · вновь образованный подземный конструктивный элемент здания
- вновь образованная часть контура здания
- граница кадастрового квартала.

# Чертеж контура объекта недвижимости (части объекта недвижимости)

Масштаб 1: 5000

Основной лист

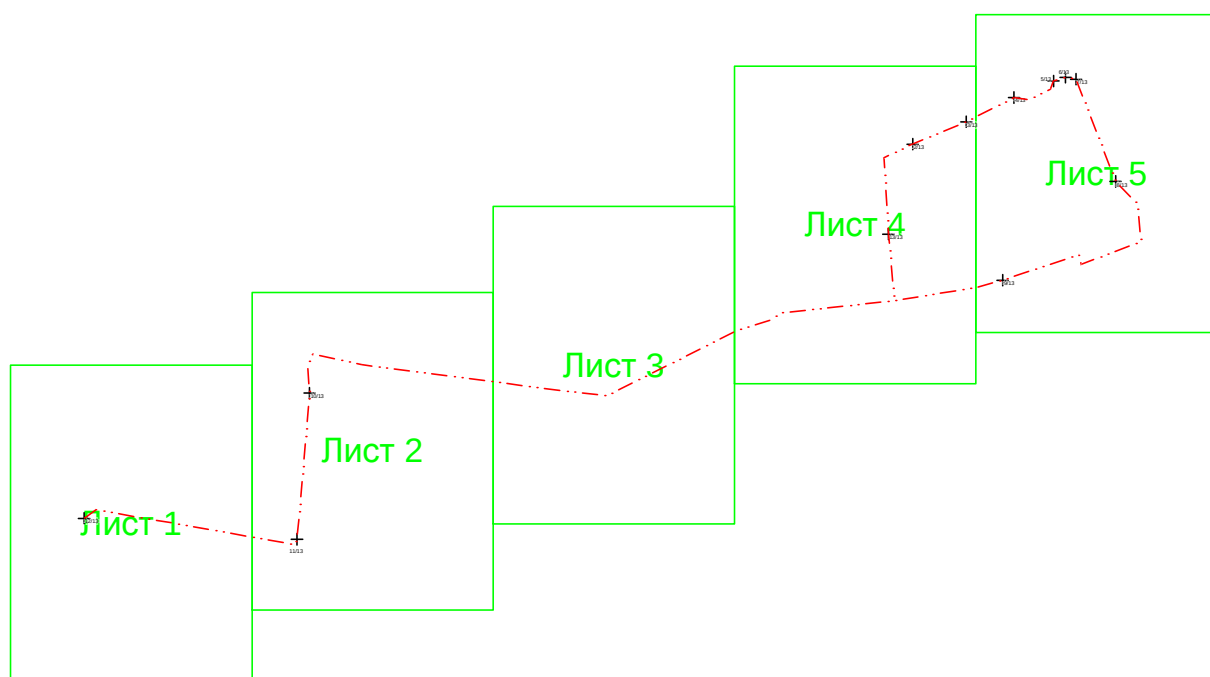

## Условные обозначения:



— область выносного листа,

23


— номер выносного листа.

Остальные обозначения приведены на отдельной странице в конце раздела.

**Чертеж контура объекта недвижимости (части объекта недвижимости)**

Масштаб 1: 1000

Выносной лист №1

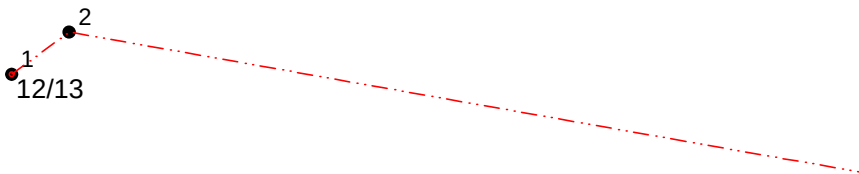


Условные обозначения приведены на отдельной странице в конце раздела.

**Чертеж контура объекта недвижимости (части объекта недвижимости)**

Масштаб 1: 1000

Выносной лист №2

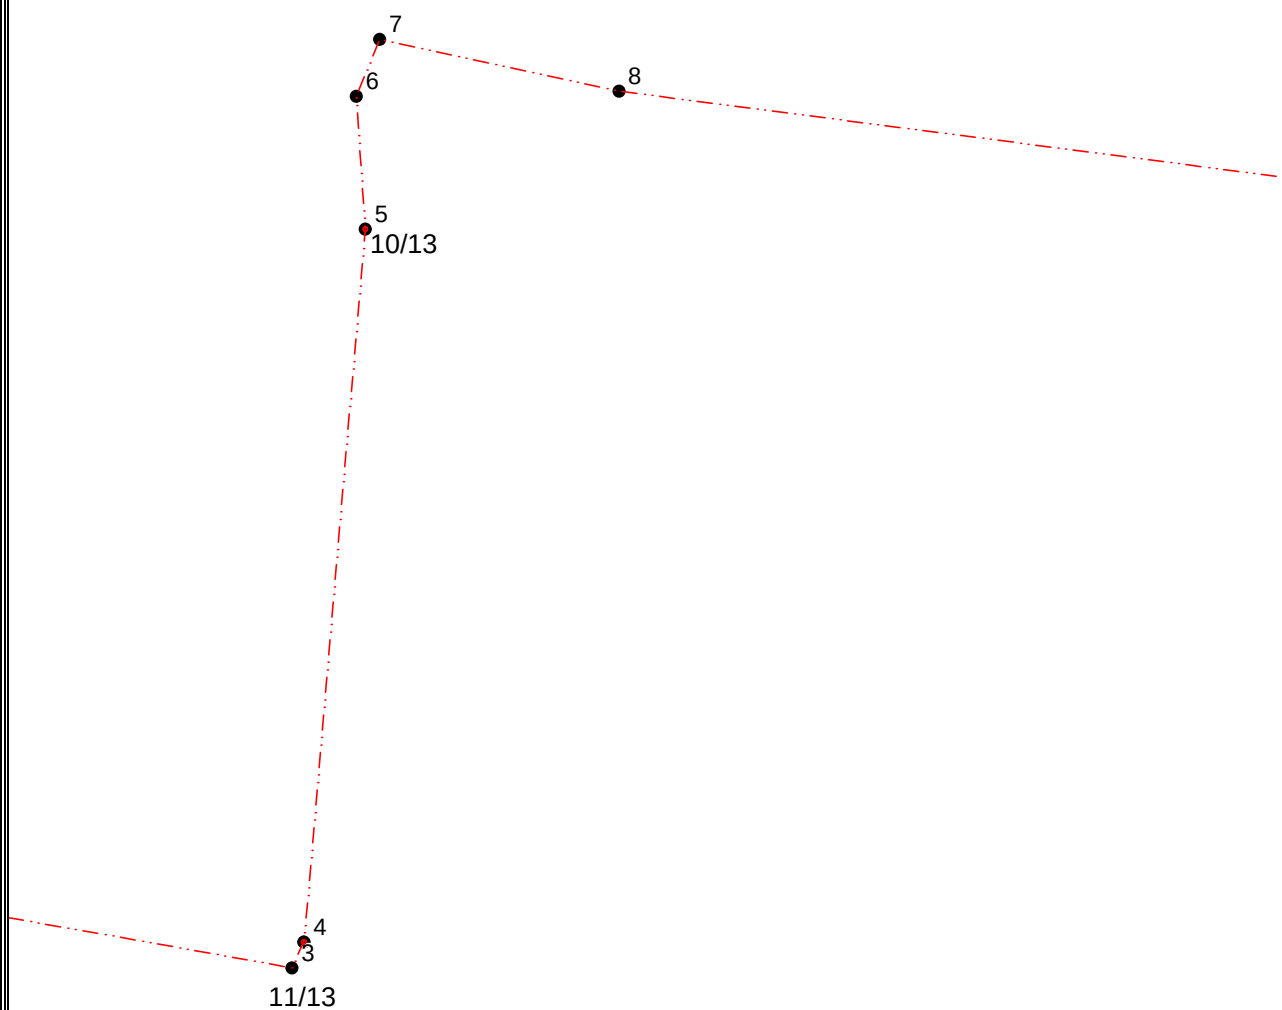


Условные обозначения приведены на отдельной странице в конце раздела.

**Чертеж контура объекта недвижимости (части объекта недвижимости)**

Масштаб 1: 1000

Выносной лист №3

 


Условные обозначения приведены на отдельной странице в конце раздела.

# Чертеж контура объекта недвижимости (части объекта недвижимости)

Масштаб 1: 1000

Выносной лист №4

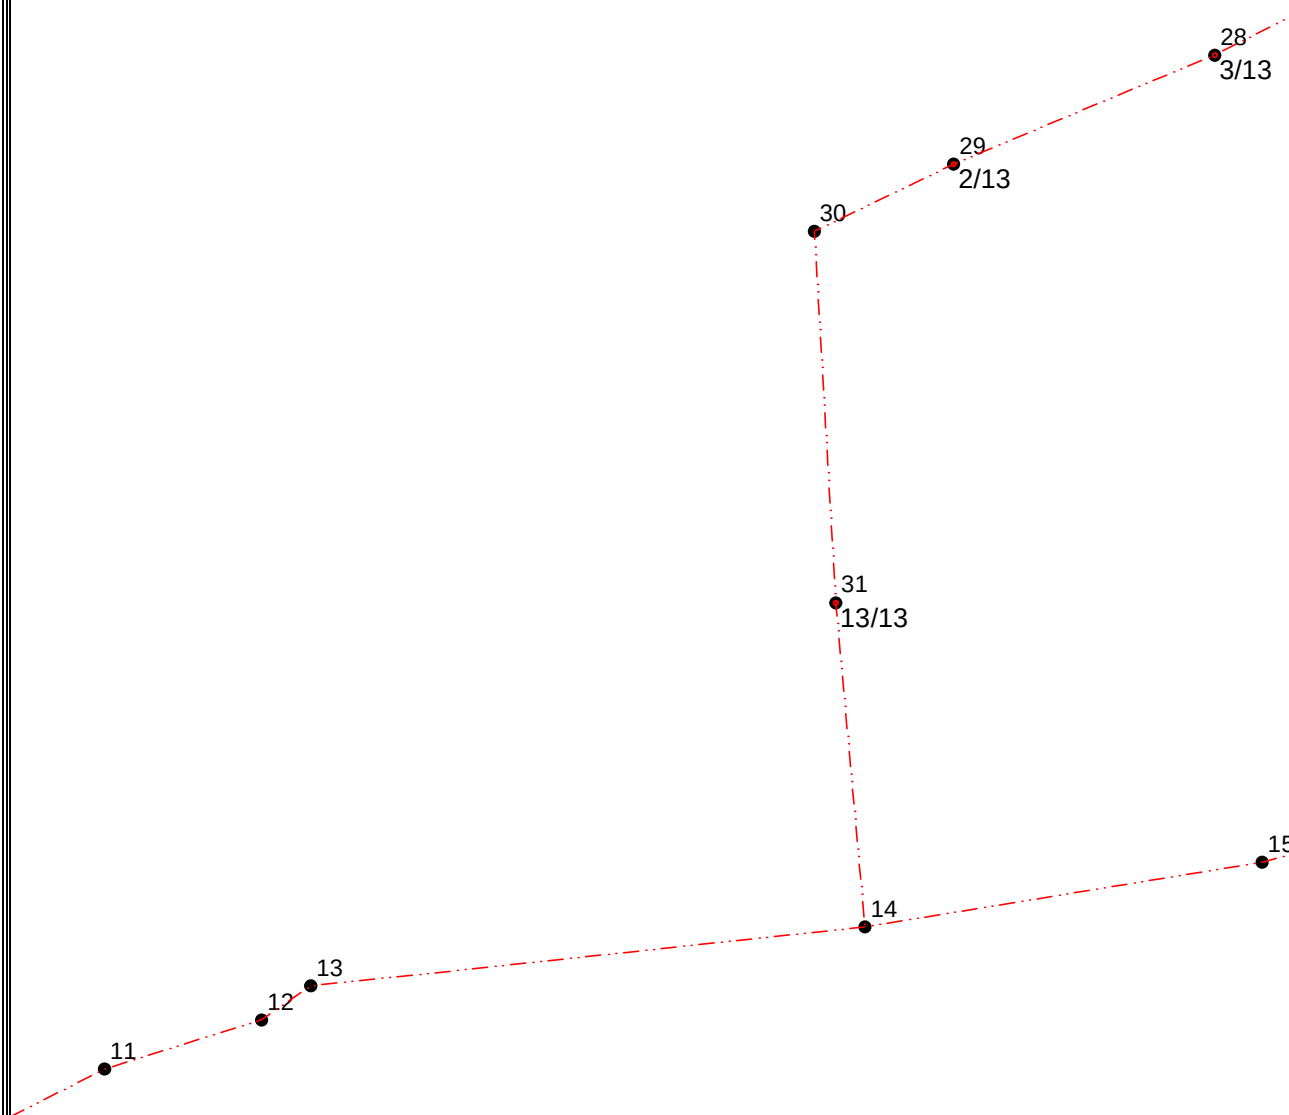


Условные обозначения приведены на отдельной странице в конце раздела.

# Чертеж контура объекта недвижимости (части объекта недвижимости)

Масштаб 1: 1000


Выносной лист №5

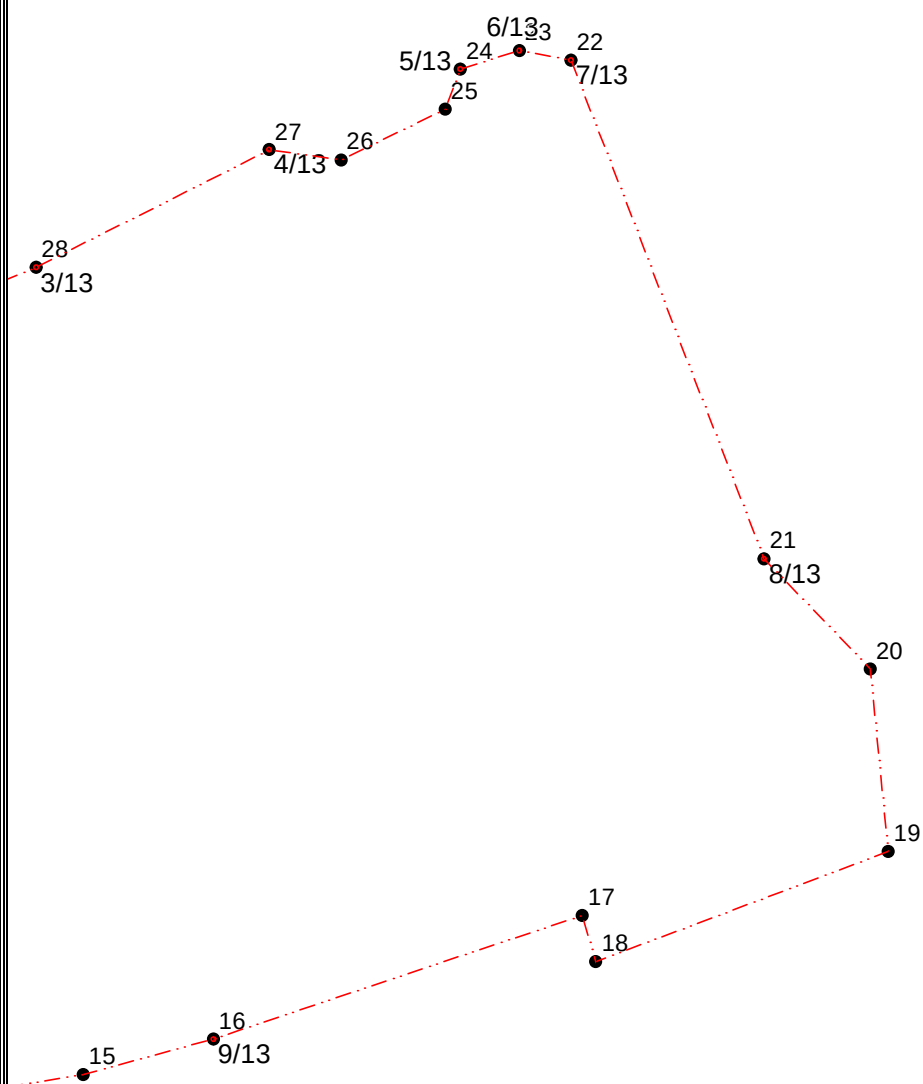

Условные обозначения приведены на отдельной странице в конце раздела.

## Чертеж контура объекта недвижимости (части объекта недвижимости)

### Условные обозначения:

 

— существующий надземный конструктивный элемент здания, не включенный в контур здания



— вновь образованный надземный конструктивный элемент здания, не включенный в контур здания



— вновь образованный подземный конструктивный элемент здания



— характерная точка контура, сведения о которой позволяют однозначно определить ее положение на местности



— существующая часть контура здания



— вновь образованная часть контура здания


| <b>Приложение</b> |   |
|-------------------|---|
| <b>№<br/>п/п</b>  | <b>Наименование документа</b>   |
| 1                 | 2   |
| 1                 | Декларация об объекте недвижимого имущества от 22.05.2017                                                                                             |
| 2                 | Ответ Министерства имущества и природных ресурсов №10/6321 от 27.04.2017                                                                              |
| 3                 | Ответ Областного государственного унитарного предприятия "Обл.ЦТИ" №8 от 23.09.2016                                                                   |
| 4                 | Ответ территориального управления Федерального агентства по управлению государственным имуществом в Челябинской области №000085 от 10.01.2017         |
| 5                 | Ответ Администрации Еткульского Муниципального района Челябинской области комитета по управлению имуществом и земельным отношениям №774 от 28.12.2016 |
| 6                 | Уведомление об отсутствии в ГКН запрашиваемых сведений №74/001/003/2017-68425 от 31.03.2017                                                           |
| 7                 | Ответ архивного отдела Администрации Еткульского муниципального района Челябинской области №2205 от 01.12.2016                                        |
| 8                 | Ответ управления строительства и архитектуры Администрации Еткульского муниципального района Челябинской области №237 от 02.11.2016                   |

| Декларация об объекте недвижимости                                           |                                                           |   |                                          |
|------------------------------------------------------------------------------|-----------------------------------------------------------|---|------------------------------------------|
| <b>1. Вид, назначение и наименование объекта недвижимости</b>                |                                                           |   |                                          |
| <b>1.1. Вид объекта недвижимости</b>                                         |                                                           |   |                                          |
| здание                                                                       | <input type="checkbox"/>                                  |   |                                          |
| сооружение                                                                   | <input checked="" type="checkbox"/>                       | V |                                          |
| помещение                                                                    | <input type="checkbox"/>                                  |   |                                          |
| машино-место                                                                 | <input type="checkbox"/>                                  |   |                                          |
| объект незавершенного строительства                                          | <input type="checkbox"/>                                  |   |                                          |
| единый недвижимый комплекс                                                   | <input type="checkbox"/>                                  |   |                                          |
| <b>1.2. Назначение здания</b>                                                |                                                           |   |                                          |
| нежилое                                                                      | <input type="checkbox"/>                                  |   |                                          |
| жилое                                                                        | <input type="checkbox"/>                                  |   |                                          |
| многоквартирный дом                                                          | <input type="checkbox"/>                                  |   |                                          |
| жилое строение                                                               | <input type="checkbox"/>                                  |   |                                          |
| <b>1.3. Назначение помещения</b>                                             |                                                           |   |                                          |
| жилое                                                                        | <input type="checkbox"/>                                  |   |                                          |
| нежилое                                                                      | <input type="checkbox"/>                                  |   |                                          |
|                                                                              | <input type="checkbox"/>                                  |   | общее имущество в многоквартирном доме   |
|                                                                              | <input type="checkbox"/>                                  |   | помещение вспомогательного использования |
| <b>1.4. Вид жилого помещения</b>                                             |                                                           |   |                                          |
| <input type="checkbox"/>                                                     | квартира                                                  |   |                                          |
| <input type="checkbox"/>                                                     | комната                                                   |   |                                          |
| <input type="checkbox"/>                                                     | жилое помещение специализированного жилищного фонда       |   |                                          |
| <input type="checkbox"/>                                                     | жилое помещение наемного дома социального использования   |   |                                          |
| <input type="checkbox"/>                                                     | жилое помещение наемного дома коммерческого использования |   |                                          |
| <b>1.5. Назначение сооружения</b> Инженерно-коммуникационное                 |                                                           |   |                                          |
| <b>1.6. Проектируемое назначение объекта незавершенного строительства</b>    |                                                           |   |                                          |
| <b>1.7. Назначение единого недвижимого комплекса</b>                         |                                                           |   |                                          |
| <b>1.8. Наименование объекта недвижимости</b> – Водопровод по ул. Южной      |                                                           |   |                                          |
| <b>2. Адрес (местоположение) объекта недвижимости</b>                        |                                                           |   |                                          |
| Субъект Российской Федерации Челябинская область                             |                                                           |   |                                          |
| Муниципальное образование (вид, наименование) Еткульский муниципальный район |                                                           |   |                                          |
| Населенный пункт (тип, наименование) д.Печенкино                             |                                                           |   |                                          |
| Наименование некоммерческого объединения граждан                             |                                                           |   |                                          |
| Улица (проспект, переулок) Южная                                             |                                                           |   |                                          |
| Номер дома (владения, участка)                                               |                                                           |   |                                          |
| Номер корпуса (строения)                                                     |                                                           |   |                                          |
| Номер квартиры                                                               |                                                           |   |                                          |

|   |                          |
|---|--------------------------|
| Номер комнаты   |                          |
| Иное   |                          |
| 3. Номер кадастрового квартала (кадастровых кварталов), в котором (которых) находится объект недвижимости - 74:07:38000009; 74:07:38000010; 74:07:38000013; 74:07:38000012 |                          |
| 4. Кадастровый номер   |                          |
| земельного участка (земельных участков) - 74:07:00000000:2674; 74:07:00000000:3272; 74:07:38000012:65; 74:07:38000012:63                                                   |                          |
| помещения (помещений)   |                          |
| здания (сооружения)   |                          |
| квартиры, в которой расположена комната   |                          |
| 5. Описание объекта недвижимости   |                          |
| 5.1. Описание здания, помещения, машино-места   |                          |
| Площадь (здания, помещения) (кв. м)   |                          |
| Этаж   |                          |
| Количество этажей   |                          |
| в том числе подземных   |                          |
| Год ввода в эксплуатацию   |                          |
| Год завершения строительства   |                          |
| Материал наружных стен здания   |                          |
| кирпич   | <input type="checkbox"/> |
| бетон   | <input type="checkbox"/> |
| камень   | <input type="checkbox"/> |
| деревянный   | <input type="checkbox"/> |
| прочий   | <input type="checkbox"/> |
| смешанный   | <input type="checkbox"/> |
| 5.2. Описание сооружения   |                          |
| Количество этажей   |                          |
| в том числе подземных   |                          |
| Год ввода в эксплуатацию   |                          |
| Год завершения строительства   |                          |
| Тип и значение основной характеристики   |                          |
| протяженность (м)   | 1167                     |
| глубина (глубина залегания) (м)   |                          |
| площадь (кв. м)   |                          |
| объем (куб. м)   |                          |
| высота (м)   |                          |
| площадь застройки (кв. м)   |                          |
| 5.3. Описание объекта незавершенного строительства   |                          |
| Проектируемое значение основной характеристики объекта незавершенного строительства                                                                                        |                          |
| протяженность (м)   |                          |
| глубина (глубина залегания) (м)   |                          |
| площадь (кв. м)   |                          |
| объем (куб. м)   |                          |

|   |                                                 |
|---|-------------------------------------------------|
| высота (м)   |                                                 |
| площадь застройки (кв. м)   | 3                                               |
| Степень готовности (%)   |                                                 |
| <b>5.4. Описание единого недвижимого комплекса</b>   |                                                 |
| Кадастровые номера зданий, сооружений, входящих в состав единого недвижимого комплекса                                                                        |                                                 |
| <b>6.<sup>1</sup> Правообладатель объекта недвижимости (земельного участка, на котором находится здание, сооружение, объект незавершенного строительства)</b> |                                                 |
| <b>6.1. Физическое лицо</b>   |                                                 |
| Фамилия   |                                                 |
| Имя   |                                                 |
| Отчество (указывается при наличии)   |                                                 |
| Страховой номер индивидуального лицевого счета (указывается при наличии)                                                                                      |                                                 |
| Вид и номер документа, удостоверяющего личность   |                                                 |
| Выдан   |                                                 |
| Адрес постоянного места жительства или преимущественного пребывания                                                                                           |                                                 |
| Почтовый индекс   |                                                 |
| Субъект Российской Федерации   |                                                 |
| Город   |                                                 |
| Район   |                                                 |
| Населенный пункт (село, поселок)   |                                                 |
| Улица (проспект, переулок)   |                                                 |
| Номер дома (владения, участка)   |                                                 |
| Номер корпуса (строения)   |                                                 |
| Номер квартиры (комнаты)   |                                                 |
| Адрес электронной почты   |                                                 |
| <b>6.2. Юридическое лицо</b>   |                                                 |
| Полное наименование   | Администрация Печенкинского сельского поселения |
| ОГРН   | 1027401635414                                   |
| Дата государственной регистрации   | 11.01.2000г,                                    |
| ИНН   | 7430000630                                      |
| Страна регистраций (инкорпорации)   |                                                 |
| Дата регистрации   |                                                 |
| Регистрационный номер   |                                                 |
| Почтовый индекс   | 45669                                           |
| Почтовый адрес   |                                                 |
| Субъект Российской Федерации   | Челябинская область                             |
| Город   |                                                 |
| Район   | Еткульский муниципальный район                  |
| Населенный пункт (село, поселок)   | С.Печенкино                                     |
| Улица (проспект, переулок)   | Набережная                                      |
| Номер дома (владения, участка)   | 22                                              |

|   |                                       |
|---|---------------------------------------|
| Номер корпуса (строения)   |                                       |
| Адрес электронной почты   |                                       |
| <b>6.3. Публичное образование</b>   |                                       |
| <b>6.3.1. Российская Федерация</b>   | <input type="checkbox"/>              |
| <b>6.3.2. Субъект Российской Федерации</b>   | <input type="checkbox"/>              |
| Полное наименование   |                                       |
| <b>6.3.3. Муниципальное образование</b>   | <input checked="" type="checkbox"/>   |
| Полное наименование - <i>Администрация Печенкинского сельского поселения</i>                                                                                                 |                                       |
| <b>6.3.4. Иностранное государство</b>   | <input type="checkbox"/>              |
| Полное наименование   |                                       |
| <b>7. Сведения о представителе правообладателя объекта недвижимости (земельного участка, на котором расположено здание, сооружение, объект незавершенного строительства)</b> |                                       |
| <b>7.1. Физическое лицо</b>   |                                       |
| Реквизиты документа, подтверждающего полномочия представителя правообладателя                                                                                                |                                       |
| <i>Распоряжение администрации Печенкинского сельского поселения №55 от 23.11.2015г,</i>                                                                                      |                                       |
| Фамилия   | <i>Балашов</i>                        |
| Имя   | <i>Виталий</i>                        |
| Отчество (указывается при наличии)   | <i>Викторович</i>                     |
| Страховой номер индивидуального лицевого счета (указывается при наличии)   | <i>016-603-466-27</i>                 |
| Вид и номер документа, удостоверяющего личность   | <i>Паспорт 75 14 №600980</i>          |
| Выдан <i>03.12.2015г, Отделением УФМС России по Челябинской области в Еткульском районе</i>                                                                                  |                                       |
| Адрес постоянного места жительства или преимущественного пребывания   |                                       |
| Почтовый индекс   | <i>456569</i>                         |
| Субъект Российской Федерации   | <i>Челябинская область</i>            |
| Город   |                                       |
| Район   | <i>Еткульский муниципальный район</i> |
| Населенный пункт (село, поселок)   | <i>Д.Печенкино</i>                    |
| Улица (проспект, переулок)   | <i>Российская</i>                     |
| Номер дома (владения, участка)   | <i>29</i>                             |
| Номер корпуса (строения)   |                                       |
| Номер квартиры (комнаты)   |                                       |
| Адрес электронной почты   |                                       |
| <b>7.2. Юридическое лицо</b>   |                                       |
| Реквизиты документа, подтверждающего полномочия представителя правообладателя                                                                                                |                                       |
|   |                                       |
| Полное наименование   |                                       |
| ОГРН   |                                       |
| Дата государственной регистрации   |                                       |
| ИНН   |                                       |
| Страна регистрации (инкорпорации)   |                                       |
| Дата регистрации   |                                       |
| Регистрационный номер   |                                       |
| Почтовый индекс   |                                       |
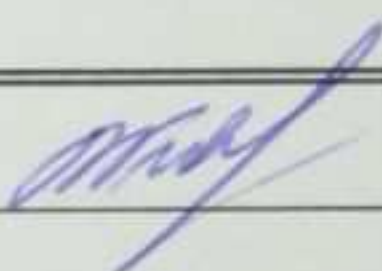
|   |
|---|
| Почтовый адрес   |
| Субъект Российской Федерации   |
| Город   |
| Район   |
| Населенный пункт (село, поселок)   |
| Улица (проспект, переулок)   |
| <p><b>8. Правоустанавливающие, правоудостоверяющие документы на объект недвижимости (земельный участок, на котором расположено здание, сооружение, объект незавершенного строительства)</b></p> <p>1. Ответ Министерства имущества и природных ресурсов Челябинской области №10/6321 от 27.04.2017г;</p> <p>2. Ответ Еткульского филиала ОГУП «Обл.ЦТИ» по Челябинской области №8 от 23.09.2016г;</p> <p>3. Ответ Территориального управления Федерального агентства по управлению государственным имуществом в Челябинской области №000085 от 10.01.2017г;</p> <p>4. Ответ Администрации Еткульского Муниципального района Челябинской области комитета по управлению имуществом и земельным отношениям №774 от 22.12.2016г.</p> <p>5. Уведомление об отсутствии в ЕГРН запрашиваемых сведений №74/001/003/2017-68425 от 31.03.2017г.</p> |
| <p><b>9. Достоверность и полноту сведений, указанных в настоящей декларации, подтверждаю</b></p>   |
| <p><b>10. Согласие на обработку его персональных данных (сбор, систематизацию, накопление, хранение, уточнение (обновление, изменение), использование, распространение (в том числе передачу), обезличивание, блокирование, уничтожение персональных данных, а также иные действия, необходимые для обработки его персональных данных в рамках предоставления органами регистрации прав в соответствии с законодательством Российской Федерации государственных услуг), в том числе в автоматизированном режиме, включая принятие решений на их основе органом регистрации прав, в целях предоставления государственной услуги, подтверждаю</b></p>   |
| <p><b>11. Приложение</b></p>   |
| <p>Дата 22.05.2017г,      Балашов Виталий Викторович      </p>   |



# МИНИСТЕРСТВО ИМУЩЕСТВА И ПРИРОДНЫХ РЕСУРСОВ ЧЕЛЯБИНСКОЙ ОБЛАСТИ

пр. Ленина, 57, г. Челябинск, 454091, Российская Федерация,  
телефон (351) 263-43-84, факс (351) 263-47-71, web-сайт: [www.imchel.ru](http://www.imchel.ru); e-mail: [imchel@gov74.ru](mailto:imchel@gov74.ru)  
ОКПО 56380730, ОГРН 1047424527479, ИНН/КПП 7453135626/745301001

27.04.2017

№ 10/0321

на №

Главе Печенкинского  
сельского поселения

В.В. Балашову

Набережная ул., 22, д. Печенкино,  
Еткульский район,  
Челябинская область, 456569

О предоставлении информации

Уважаемый Виталий Викторович!

На обращение от 22.12.2016 № 613 о предоставлении сведений из реестра имущества, находящегося в государственной собственности Челябинской области (далее – реестр имущества), Министерство имущества и природных ресурсов Челябинской области сообщает, что объект имущества:

- водопроводные сети, протяженностью 1260 м, расположенные по адресу: по улице Южная, д. Печенкино, Еткульский район, Челябинская область, в реестре имущества не значится.

Отсутствие сведений в реестре имущества не исключает права государственной собственности Челябинской области на указанное имущество.

Заместитель начальника управления  
имущественных отношений

О.Л. Быкова

Д. Ю. Кудрявцев  
(351) 263 09 76

ВХОДЯЩИЙ  
№ 238 ОТ 03.05.17  
ПРИНЯТ  
ПЕЧЕНКИНСКОЕ ПОСЕЛЕНИЕ

Областное государственное унитарное предприятие  
« областной центр технической инвентаризации »  
по Челябинской области  
Еткульский филиал

456560, Челябинская область, с. Еткуль, ул. Первомайская, д. 1 тел. 2-15-39, факс 2-15-30

№ *8* от 23 сентября 2016 года

Главе Администрации  
Печенкинского сельского поселения  
В.В. Балашову

На Ваш запрос от 20.09.2016г. сообщаем, что Еткульское БТИ проводило регистрацию прав собственности на недвижимое имущество с августа 1995 по август 1998 года до момента создания Южно-Уральской регистрационной палаты.

В период с августа 1995 по август 1998, право собственности на недвижимое имущество:

— водопроводные сети, протяженностью 1260м, расположенные по адресу: по ул. Южной, д. Печенкино, Еткульский район, Челябинской области, **не регистрировалось.**

В соответствии с постановлением Правительства РФ от 30.04.2009г. № 388 с 01.06.2009г. прекращен учет правоустанавливающих документов. В связи с чем, внесение изменений в сведения о правообладателях, имеющихся в архиве Еткульского филиала ОГУП «Обл. ЦТИ» по Челябинской области на 01.06.2009г. не осуществляется.

И.о. директора Еткульского филиала  
ОГУП « Обл. ЦТИ »  
по Челябинской области



Знайко И.А.

Исполнитель  
Кудрявцева Е.А.



МИНЭКОНОМРАЗВИТИЯ РОССИИ  
ФЕДЕРАЛЬНОЕ АГЕНТСТВО ПО  
УПРАВЛЕНИЮ ГОСУДАРСТВЕННЫМ  
ИМУЩЕСТВОМ

ТЕРРИТОРИАЛЬНОЕ УПРАВЛЕНИЕ  
ФЕДЕРАЛЬНОГО АГЕНТСТВА ПО  
УПРАВЛЕНИЮ ГОСУДАРСТВЕННЫМ  
ИМУЩЕСТВОМ В ЧЕЛЯБИНСКОЙ ОБЛАСТИ  
(ТУ РОСИМУЩЕСТВА  
В ЧЕЛЯБИНСКОЙ ОБЛАСТИ)

пр. Ленина, д. 59, г. Челябинск, 454091  
тел.: (351) 263-77-22, факс.: (351) 263-92-82,  
e-mail: tu74@rosim.ru, http://tu74.rosim.ru

10 ЯНВ 2017 20 г. № 000085

На № \_\_\_\_\_ от \_\_\_\_\_ 20\_\_ г.

О предоставлении информации  
из реестра федерального  
имущества

По результатам рассмотрения запроса от 22.12.2016 № 614 ТУ Росимущества в Челябинской области в соответствии с пунктом 46 Положения об учете федерального имущества, утвержденного постановлением Правительства Российской Федерации от 16 июля 2007 г. № 447, сообщает об отсутствии в реестре федерального имущества сведений о сооружении – водопроводные сети, протяженностью 1260 м., расположенном по адресу: Челябинская область, Еткульский район, д. Печенкино, ул. Южная.

Заместитель руководителя

Н.В.Кадышева

Кривова Н.Д.  
(351) 264-66-54  
Отдел учета и перераспределения федерального имущества

ВХОДЯЩИЙ  
№ 23 ОТ 19.01.17  
ПРИНЯТ  
ПЕЧЕНКИНСКОЕ ПОСЕЛЕНИЕ



**АДМИНИСТРАЦИЯ  
ЕТКУЛЬСКОГО МУНИЦИПАЛЬНОГО  
РАЙОНА  
ЧЕЛЯБИНСКОЙ ОБЛАСТИ  
КОМИТЕТ ПО УПРАВЛЕНИЮ  
ИМУЩЕСТВОМ И ЗЕМЕЛЬНЫМ  
ОТНОШЕНИЯМ**

Главе Печенкинского сельского  
поселения  
В.В.Балашову

Российская Федерация, 456560, с.Еткуль,  
ул.Ленина, 34, телефон 8(35145)2-27-22,  
2-14-28 факс 8(35145)2-13-43,

от 28.12. 20 16 г. N 794  
на N \_\_\_\_\_ от \_\_\_\_\_ 20 \_\_ г.

На Ваш запрос №611 от 22.12.2016г. о наличии либо  
отсутствии в реестре муниципальной собственности Еткульского  
муниципального района водопроводных сетей протяженностью 1260 м,  
расположенных: Челябинская область, Еткульский муниципальный район,  
д.Печенкино, ул. Южная, Комитет по управлению имуществом и  
земельным отношениям администрации Еткульского муниципального  
района сообщает, что указанные сети не являются муниципальной  
собственностью района и в реестре имущества Еткульского  
муниципального района не значатся.

Заместитель Главы района,  
председатель КУИЗО

В.М.Пастухов

ФЕДЕРАЛЬНАЯ СЛУЖБА ГОСУДАРСТВЕННОЙ  
РЕГИСТРАЦИИ, КАДАСТРА И КАРТОГРАФИИ

Филиал федерального государственного  
бюджетного учреждения «Федеральная  
кадастровая палата Федеральной службы  
государственной регистрации, кадастра и  
картографии» по Челябинской области

Балашов Виталий Викторович ( законному  
представителю администрация Печенкинского  
сельского поселения

admpechenkino1@mail.ru

Уведомления об отсутствии в Едином государственном реестре недвижимости запрашиваемых  
сведений

Дата 31.03.2017

№ 74/001/003/2017-68425

На основании запроса от 30.03.2017, поступившего на рассмотрение 30.03.2017, в соответствии с  
частью 12 статьи 62 Федерального закона от 13 июля 2015 г. N 218-ФЗ "О государственной регистрации  
недвижимости" уведомляем, что в Едином государственном реестре недвижимости отсутствует  
запрошенная Вами информация.

|                                                                         |   |
|-------------------------------------------------------------------------|---|
| 1. Вид запрошенной информации:                                          | об основных характеристиках и зарегистрированных правах на объект недвижимости                       |
| 2. Содержание запроса:                                                  | сооружение : Челябинская область, р-н Еткульский, д Печенкино, ул Южная, д протяженностью 1260 кв. м |
| 3. Причины направления уведомления:                                     |   |
| 4. Правопритязания:                                                     | отсутствуют                                                                                          |
| 5. Заявленные в судебном порядке права требования, аресты (запрещения): | данные отсутствуют                                                                                   |

Учреждения юстиции по государственной регистрации прав на недвижимое имущество и сделок с ним,  
правопреемниками которых являются соответствующие управления Росреестра, приступили к  
проведению государственной регистрации прав на недвижимое имущество и сделок с ним с дат,  
указанных на официальном сайте Росреестра в информационно-телекоммуникационной сети  
"Интернет".

Инженер I категории

(полное наименование должности)

(подпись, М.П.)

С.Ю.Фоменко

(инициалы, фамилия)

Пронумеровано, прошнуровано  
И скреплено печатью на 3  
листах

страницах  
Баташов В.В.





# МИНИСТЕРСТВО ИМУЩЕСТВА И ПРИРОДНЫХ РЕСУРСОВ ЧЕЛЯБИНСКОЙ ОБЛАСТИ

пр. Ленина, 57, г. Челябинск, 454091, Российская Федерация,  
телефон (351) 263-43-84, факс (351) 263-47-71, web-сайт: [www.imchel.ru](http://www.imchel.ru); e-mail: [imchel@gov74.ru](mailto:imchel@gov74.ru)  
ОКПО 56380730, ОГРН 1047424527479, ИНН/КПП 7453135626/745301001

27.04.2017

№ 10/0321

на №

Главе Печенкинского  
сельского поселения

В.В. Балашову

Набережная ул., 22, д. Печенкино,  
Еткульский район,  
Челябинская область, 456569

О предоставлении информации

Уважаемый Виталий Викторович!

На обращение от 22.12.2016 № 613 о предоставлении сведений из реестра имущества, находящегося в государственной собственности Челябинской области (далее – реестр имущества), Министерство имущества и природных ресурсов Челябинской области сообщает, что объект имущества:

- водопроводные сети, протяженностью 1260 м, расположенные по адресу: по улице Южная, д. Печенкино, Еткульский район, Челябинская область, в реестре имущества не значится.

Отсутствие сведений в реестре имущества не исключает права государственной собственности Челябинской области на указанное имущество.

Заместитель начальника управления  
имущественных отношений

О.Л. Быкова

Д. Ю. Кудрявцев  
(351) 263 09 76

ВХОДЯЩИЙ  
№ 238 ОТ 03.05.17  
ПРИНЯТ  
ПЕЧЕНКИНСКОЕ ПОСЕЛЕНИЕ

Областное государственное унитарное предприятие  
« областной центр технической инвентаризации »  
по Челябинской области  
Еткульский филиал

456560, Челябинская область, с. Еткуль, ул. Первомайская, д. 1 тел. 2-15-39, факс 2-15-30

№ *8* от 23 сентября 2016 года

Главе Администрации  
Печенкинского сельского поселения  
В.В. Балашову

На Ваш запрос от 20.09.2016г. сообщаем, что Еткульское БТИ проводило регистрацию прав собственности на недвижимое имущество с августа 1995 по август 1998 года до момента создания Южно-Уральской регистрационной палаты.

В период с августа 1995 по август 1998, право собственности на недвижимое имущество:

— водопроводные сети, протяженностью 1260м, расположенные по адресу: по ул. Южной, д. Печенкино, Еткульский район, Челябинской области, **не регистрировалось.**

В соответствии с постановлением Правительства РФ от 30.04.2009г. № 388 с 01.06.2009г. прекращен учет правоустанавливающих документов. В связи с чем, внесение изменений в сведения о правообладателях, имеющихся в архиве Еткульского филиала ОГУП «Обл. ЦТИ» по Челябинской области на 01.06.2009г. не осуществляется.

И.о. директора Еткульского филиала  
ОГУП « Обл. ЦТИ »  
по Челябинской области



Знайко И.А.

Исполнитель  
Кудрявцева Е.А.



МИНЭКОНОМРАЗВИТИЯ РОССИИ  
ФЕДЕРАЛЬНОЕ АГЕНТСТВО ПО  
УПРАВЛЕНИЮ ГОСУДАРСТВЕННЫМ  
ИМУЩЕСТВОМ

ТЕРРИТОРИАЛЬНОЕ УПРАВЛЕНИЕ  
ФЕДЕРАЛЬНОГО АГЕНТСТВА ПО  
УПРАВЛЕНИЮ ГОСУДАРСТВЕННЫМ  
ИМУЩЕСТВОМ В ЧЕЛЯБИНСКОЙ ОБЛАСТИ  
(ТУ РОСИМУЩЕСТВА  
В ЧЕЛЯБИНСКОЙ ОБЛАСТИ)

пр. Ленина, д. 59, г. Челябинск, 454091  
тел.: (351) 263-77-22, факс.: (351) 263-92-82,  
e-mail: tu74@rosim.ru, http://tu74.rosim.ru

10 ЯНВ 2017 20 г. № 000085

На № \_\_\_\_\_ от \_\_\_\_\_ 20\_\_ г.

О предоставлении информации  
из реестра федерального  
имущества

По результатам рассмотрения запроса от 22.12.2016 № 614 ТУ Росимущества в Челябинской области в соответствии с пунктом 46 Положения об учете федерального имущества, утвержденного постановлением Правительства Российской Федерации от 16 июля 2007 г. № 447, сообщает об отсутствии в реестре федерального имущества сведений о сооружении – водопроводные сети, протяженностью 1260 м., расположенном по адресу: Челябинская область, Еткульский район, д. Печенкино, ул. Южная.

Заместитель руководителя

Н.В.Кадышева

Кривова Н.Д.  
(351) 264-66-54  
Отдел учета и перераспределения федерального имущества

ВХОДЯЩИЙ  
№ 23 ОТ 19.01.17  
ПРИНЯТ  
ПЕЧЕНКИНСКОЕ ПОСЕЛЕНИЕ



**АДМИНИСТРАЦИЯ  
ЕТКУЛЬСКОГО МУНИЦИПАЛЬНОГО  
РАЙОНА  
ЧЕЛЯБИНСКОЙ ОБЛАСТИ  
КОМИТЕТ ПО УПРАВЛЕНИЮ  
ИМУЩЕСТВОМ И ЗЕМЕЛЬНЫМ  
ОТНОШЕНИЯМ**

Главе Печенкинского сельского  
поселения  
В.В.Балашову

Российская Федерация, 456560, с.Еткуль,  
ул.Ленина, 34, телефон 8(35145)2-27-22,  
2-14-28 факс 8(35145)2-13-43,

от 28.12. 20 16 г. N 794  
на N \_\_\_\_\_ от \_\_\_\_\_ 20 \_\_ г.

На Ваш запрос №611 от 22.12.2016г. о наличии либо отсутствии в реестре муниципальной собственности Еткульского муниципального района водопроводных сетей протяженностью 1260 м, расположенных: Челябинская область, Еткульский муниципальный район, д.Печенкино, ул. Южная, Комитет по управлению имуществом и земельным отношениям администрации Еткульского муниципального района сообщает, что указанные сети не являются муниципальной собственностью района и в реестре имущества Еткульского муниципального района не значатся.

Заместитель Главы района,  
председатель КУИЗО

В.М.Пастухов

ФЕДЕРАЛЬНАЯ СЛУЖБА ГОСУДАРСТВЕННОЙ  
РЕГИСТРАЦИИ, КАДАСТРА И КАРТОГРАФИИ

Филиал федерального государственного  
бюджетного учреждения «Федеральная  
кадастровая палата Федеральной службы  
государственной регистрации, кадастра и  
картографии» по Челябинской области

Балашов Виталий Викторович ( законному  
представителю администрация Печенкинского  
сельского поселения

admpechenkino1@mail.ru

Уведомления об отсутствии в Едином государственном реестре недвижимости запрашиваемых  
сведений

Дата 31.03.2017

№ 74/001/003/2017-68425

На основании запроса от 30.03.2017, поступившего на рассмотрение 30.03.2017, в соответствии с  
частью 12 статьи 62 Федерального закона от 13 июля 2015 г. N 218-ФЗ "О государственной регистрации  
недвижимости" уведомляем, что в Едином государственном реестре недвижимости отсутствует  
запрошенная Вами информация.

|                                                                         |   |
|-------------------------------------------------------------------------|---|
| 1. Вид запрошенной информации:                                          | об основных характеристиках и зарегистрированных правах на объект недвижимости                       |
| 2. Содержание запроса:                                                  | сооружение : Челябинская область, р-н Еткульский, д Печенкино, ул Южная, д протяженностью 1260 кв. м |
| 3. Причины направления уведомления:                                     |   |
| 4. Правопритязания:                                                     | отсутствуют                                                                                          |
| 5. Заявленные в судебном порядке права требования, аресты (запрещения): | данные отсутствуют                                                                                   |

Учреждения юстиции по государственной регистрации прав на недвижимое имущество и сделок с ним,  
правопреемниками которых являются соответствующие управления Росреестра, приступили к  
проведению государственной регистрации прав на недвижимое имущество и сделок с ним с дат,  
указанных на официальном сайте Росреестра в информационно-телекоммуникационной сети  
"Интернет".

Инженер I категории

(полное наименование должности)

(подпись, М.П.)

С.Ю.Фоменко

(инициалы, фамилия)



АРХИВНЫЙ ОТДЕЛ  
АДМИНИСТРАЦИИ ЕТКУЛЬСКОГО  
МУНИЦИПАЛЬНОГО РАЙОНА  
ЧЕЛЯБИНСКОЙ ОБЛАСТИ

---

ул.Ленина,34, с.Еткуль, Челябинская область,  
Российская Федерация, 456560, т. 8(35145)2-11-15,

И.о. директора Еткульского филиала  
ОГУП «Обл. ЦТИ»  
по Челябинской области  
И.А.Знайко

от « 01 » декабря 2016 г. № 2205  
на № 290 от « 31 » октября 2016 г.

На Ваш запрос сообщаем, что проектно-сметная документация и акт ввода в эксплуатацию на сооружение –водопровод, протяженностью 1260 м., расположенный по ул.Мира, Луговой, Южной в д.Печенкино, Еткульского района, Челябинской области на хранение в архивный отдел не поступили.  
Основание: Фонд №20, Опись №1, Дело № 7, 8, 9-11, 14, 16, 21, 29, 35, 41, 51, 60, 71, 78, 88, 96, 111, 129, 145, 163, 164, 172, 173, 177-181, 212, 212а, 230, 231, 253, 275, 295, 299, 303, 307, 311, 315, 319, 321-323, 325, 327, 330, 331, 339, 339а, 339б, 340, 340а, 340б, 343-349, 351-356, 359-363, 365-369, 386-394.

Начальник архивного отдела  
администрации Еткульского  
муниципального района

А.В.Сергеева



**АДМИНИСТРАЦИЯ  
ЕТКУЛЬСКОГО МУНИЦИПАЛЬНОГО  
РАЙОНА  
ЧЕЛЯБИНСКОЙ ОБЛАСТИ  
УПРАВЛЕНИЕ  
СТРОИТЕЛЬСТВА И АРХИТЕКТУРЫ**

Российская Федерация, 456560, с.Еткуль,  
ул.Ленина, 34, телефон 8(35145)2-12-34,  
от «02» ноября 2016 г. № 284  
на № \_\_\_\_\_ от « \_\_\_\_\_ » \_\_\_\_\_ 20\_\_ г.

И.о. директора Еткульского  
филиала ОГУП «Обл. ЦТИ» по  
Челябинской области  
И.А. Знайко

Уважаемая Ирина Александровна!

На Ваше письмо № 281 от 31.10.2016 г., управление строительства и архитектуры администрации Еткульского муниципального района сообщает, что проектно-сметная документация и разрешения на ввод объекта в эксплуатацию водопровода, протяженностью 1260м., расположенного по адресу: Челябинская область, Еткульский район, д. Печенкино по ул. Мира, Луговой, Южной, – отсутствует.

Также сообщаем, что в архив проектно-сметная документация на вышеуказанный объект – не сдавалась.

И.о. начальника управления

Е.В. Исаева