Зоны с особыми условиями использования территории:

- охранная зона воздушной ЛЭП напр-ем 1-20 кВ - 10 м с каждой стороны
- охранная зона воздушной ЛЭП напр-ем 1-20 кВ - 10 м с каждой стороны
- охранная зона подземного газопровода - 2 м с каждой стороны

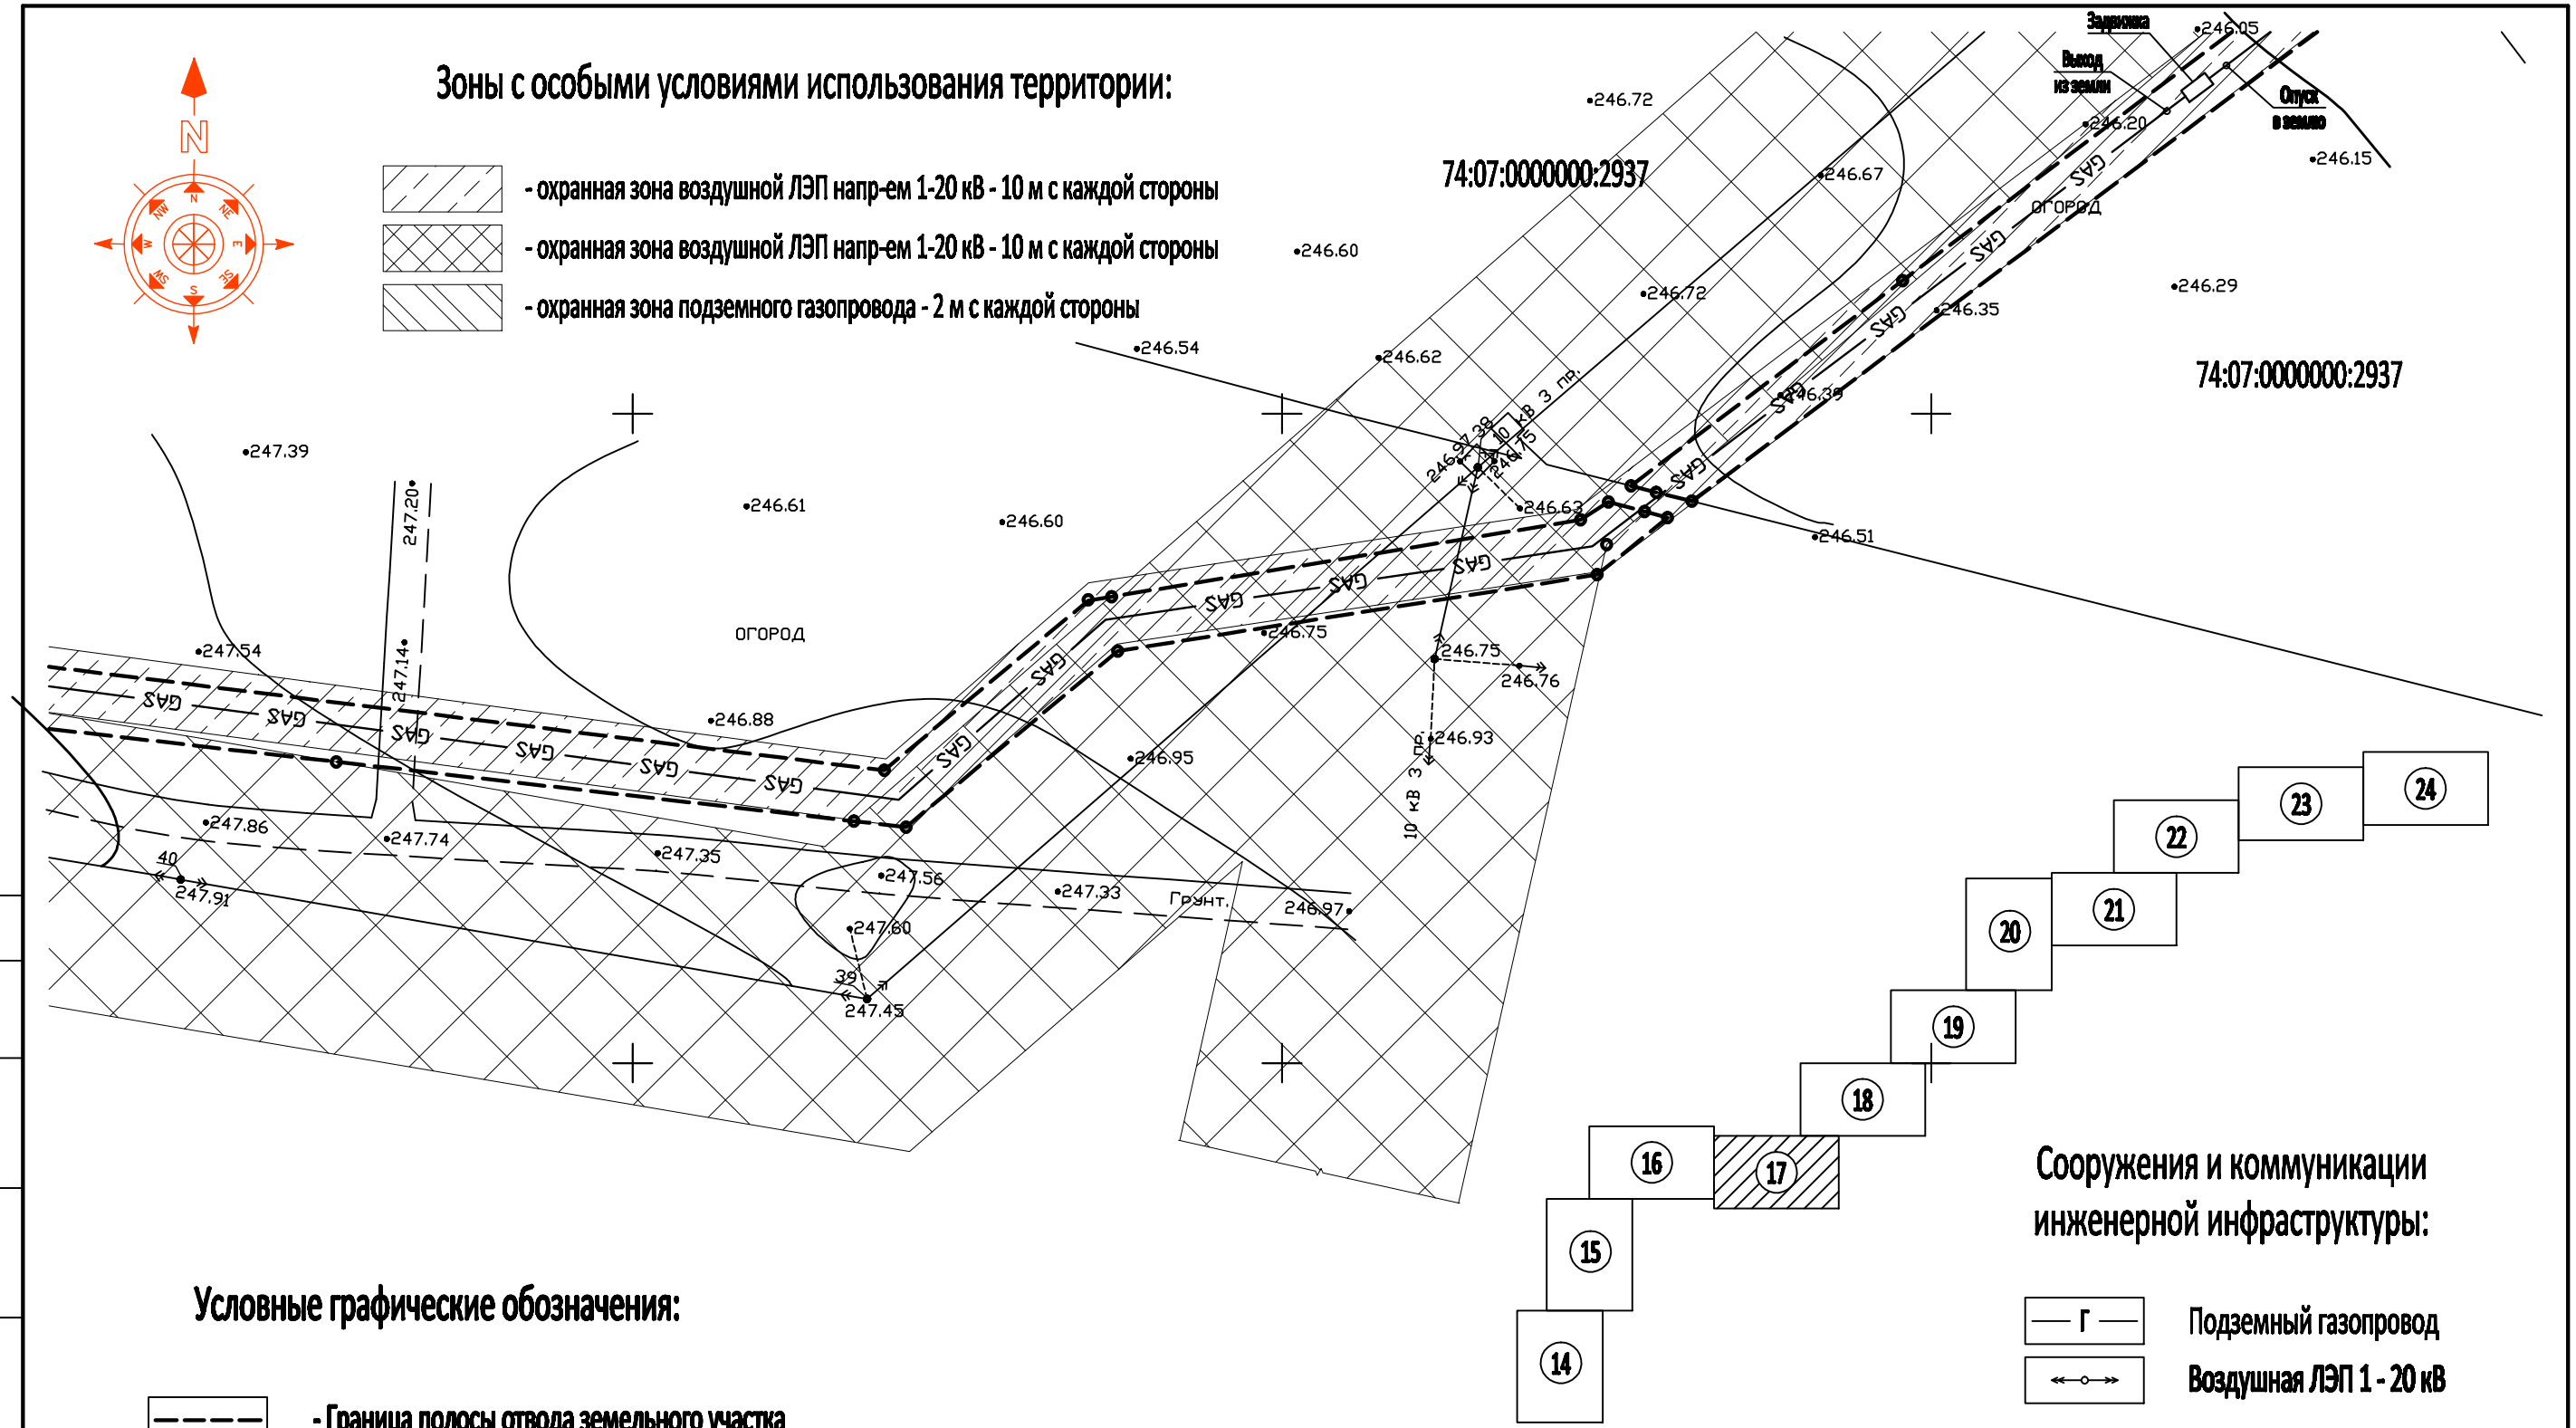

Условные графические обозначения:

- Граница полосы отвода земельного участка
- **Поворотная точка**
- Проектируемый газопровод
- **Часть з/у для установления публичного сервитута**
- Часть з/у для установления частного сервитута

Сооружения и коммуникации инженерной инфраструктуры:

- Подземный газопровод
- **Воздушная ЛЭП 1 - 20 кВ**

Изм.	Кол. уч.	Лист	№ док.	Подпись	Дата	НОиП-ППТ-34.15
Разработал		Оберест А.В.				Челябинская обл., Еткульский район, в 700 м по направлению на запад от с. Еманжелинка
Н. контр.		Оберест А.В.				Проект планировки территории для размещения линейного объекта газопровода к производственной базе

Стадия	Лист	Листов
РП	17	31

Схема инженерного обеспечения территории. М 1 : 500.

ООО "НОиП"

Согласовано:

Взам. инв. N

Подпись и дата

Инв. N подл.