Сооружения и коммуникации инженерной инфраструктуры:

Г — Подземный газопровод

Воздушная ЛЭП 1 - 20 кВ

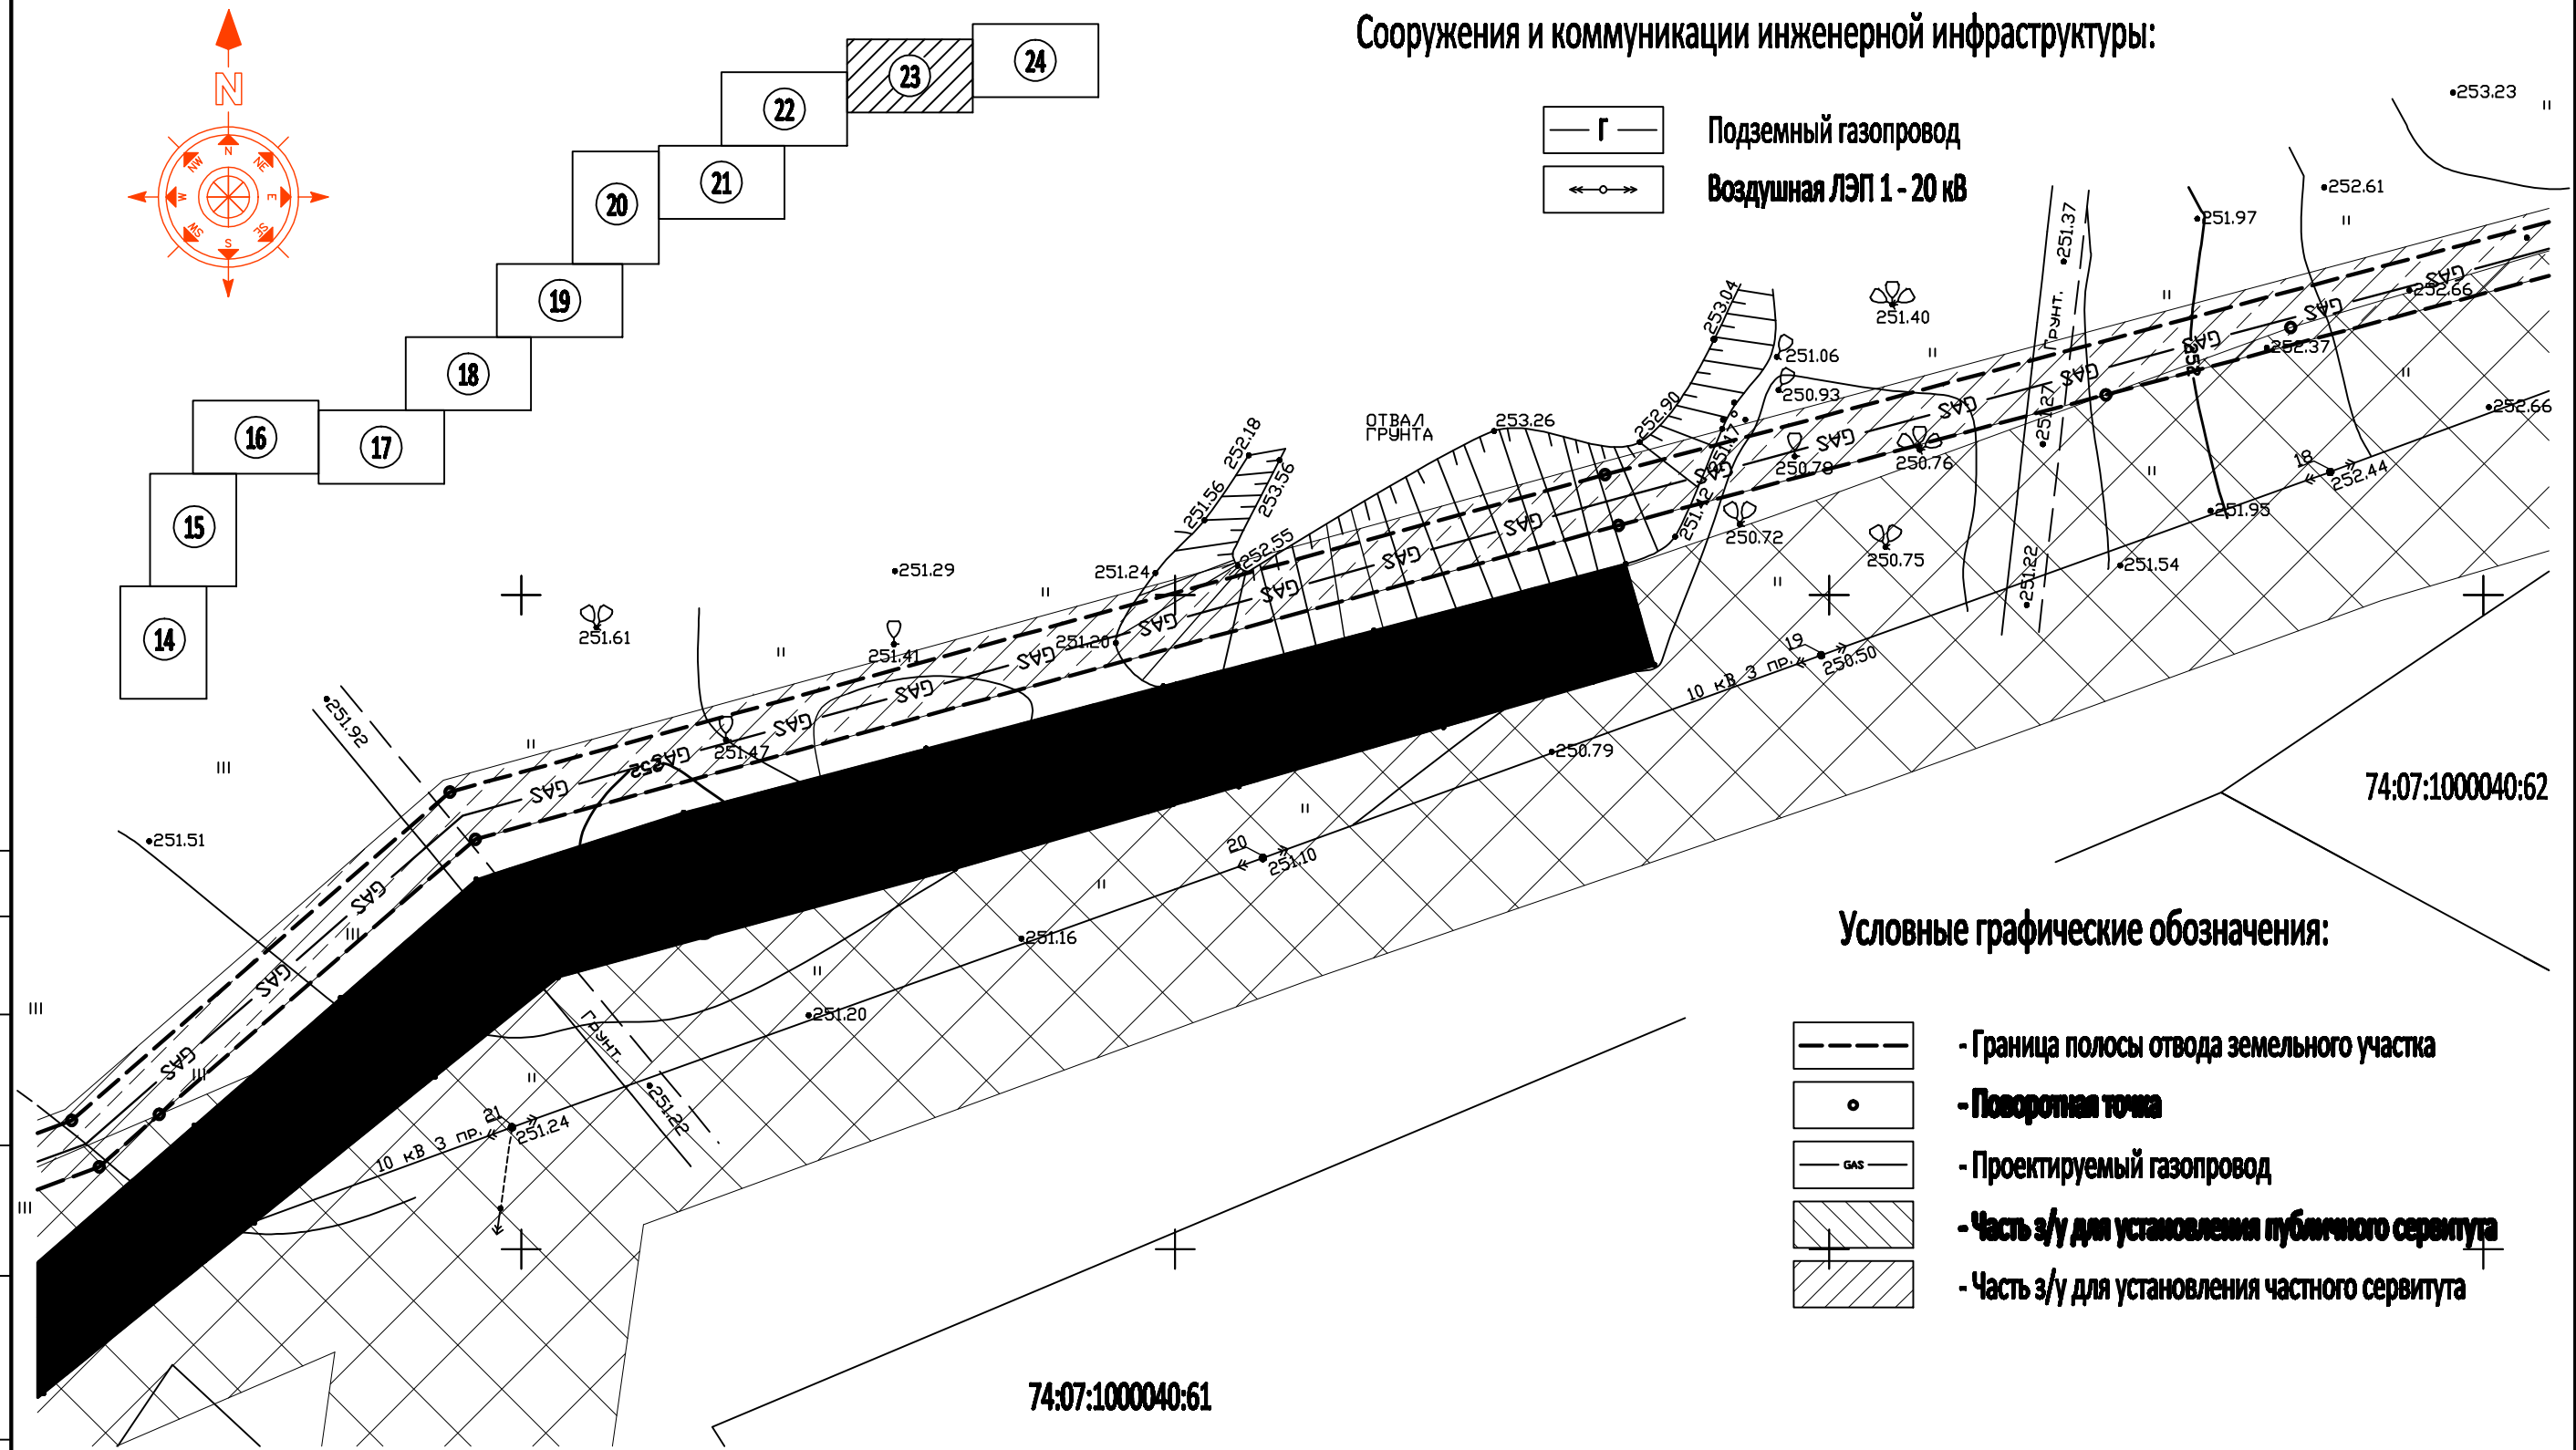

74:07:1000040:62

74:07:1000040:61

Условные графические обозначения:

- Граница полосы отвода земельного участка
- Поворотная точка
- Проектируемый газопровод
- Часть з/у для установления публичного сервитута
- Часть з/у для установления частного сервитута

Зоны с особыми условиями использования территории:

- охранная зона воздушной ЛЭП напр-ем 1-20 кВ - 10 м с каждой стороны
- охранная зона воздушной ЛЭП напр-ем 1-20 кВ - 10 м с каждой стороны
- охранная зона подземного газопровода - 2 м с каждой стороны

Согласовано:

Взам. инв. N

Подпись и дата

Инв. N подл.

Изм.	Кол. уч.	Лист	№ док.	Подпись	Дата
Разработал		Оберест А.В.			
Н. контр.		Оберест А.В.			

НОиП-ППТ-34.15

Челябинская обл., Еткульский район,
в 700 м по направлению на запад от с. Еманжелинка

Проект планировки территории для размещения линейного объекта газопровода к производственной базе

Стадия	Лист	Листов
РП	23	31

Схема инженерного обеспечения территории. М 1 : 500.

ООО "НОиП"