


ЧЕЛЯБИНСКАЯ ОБЛАСТЬ ЕТКУЛЬСКИЙ РАЙОН СЕЛО КОЕЛГА

Правила землепользования и застройки

Схема границ зон с особыми условиями использования территории

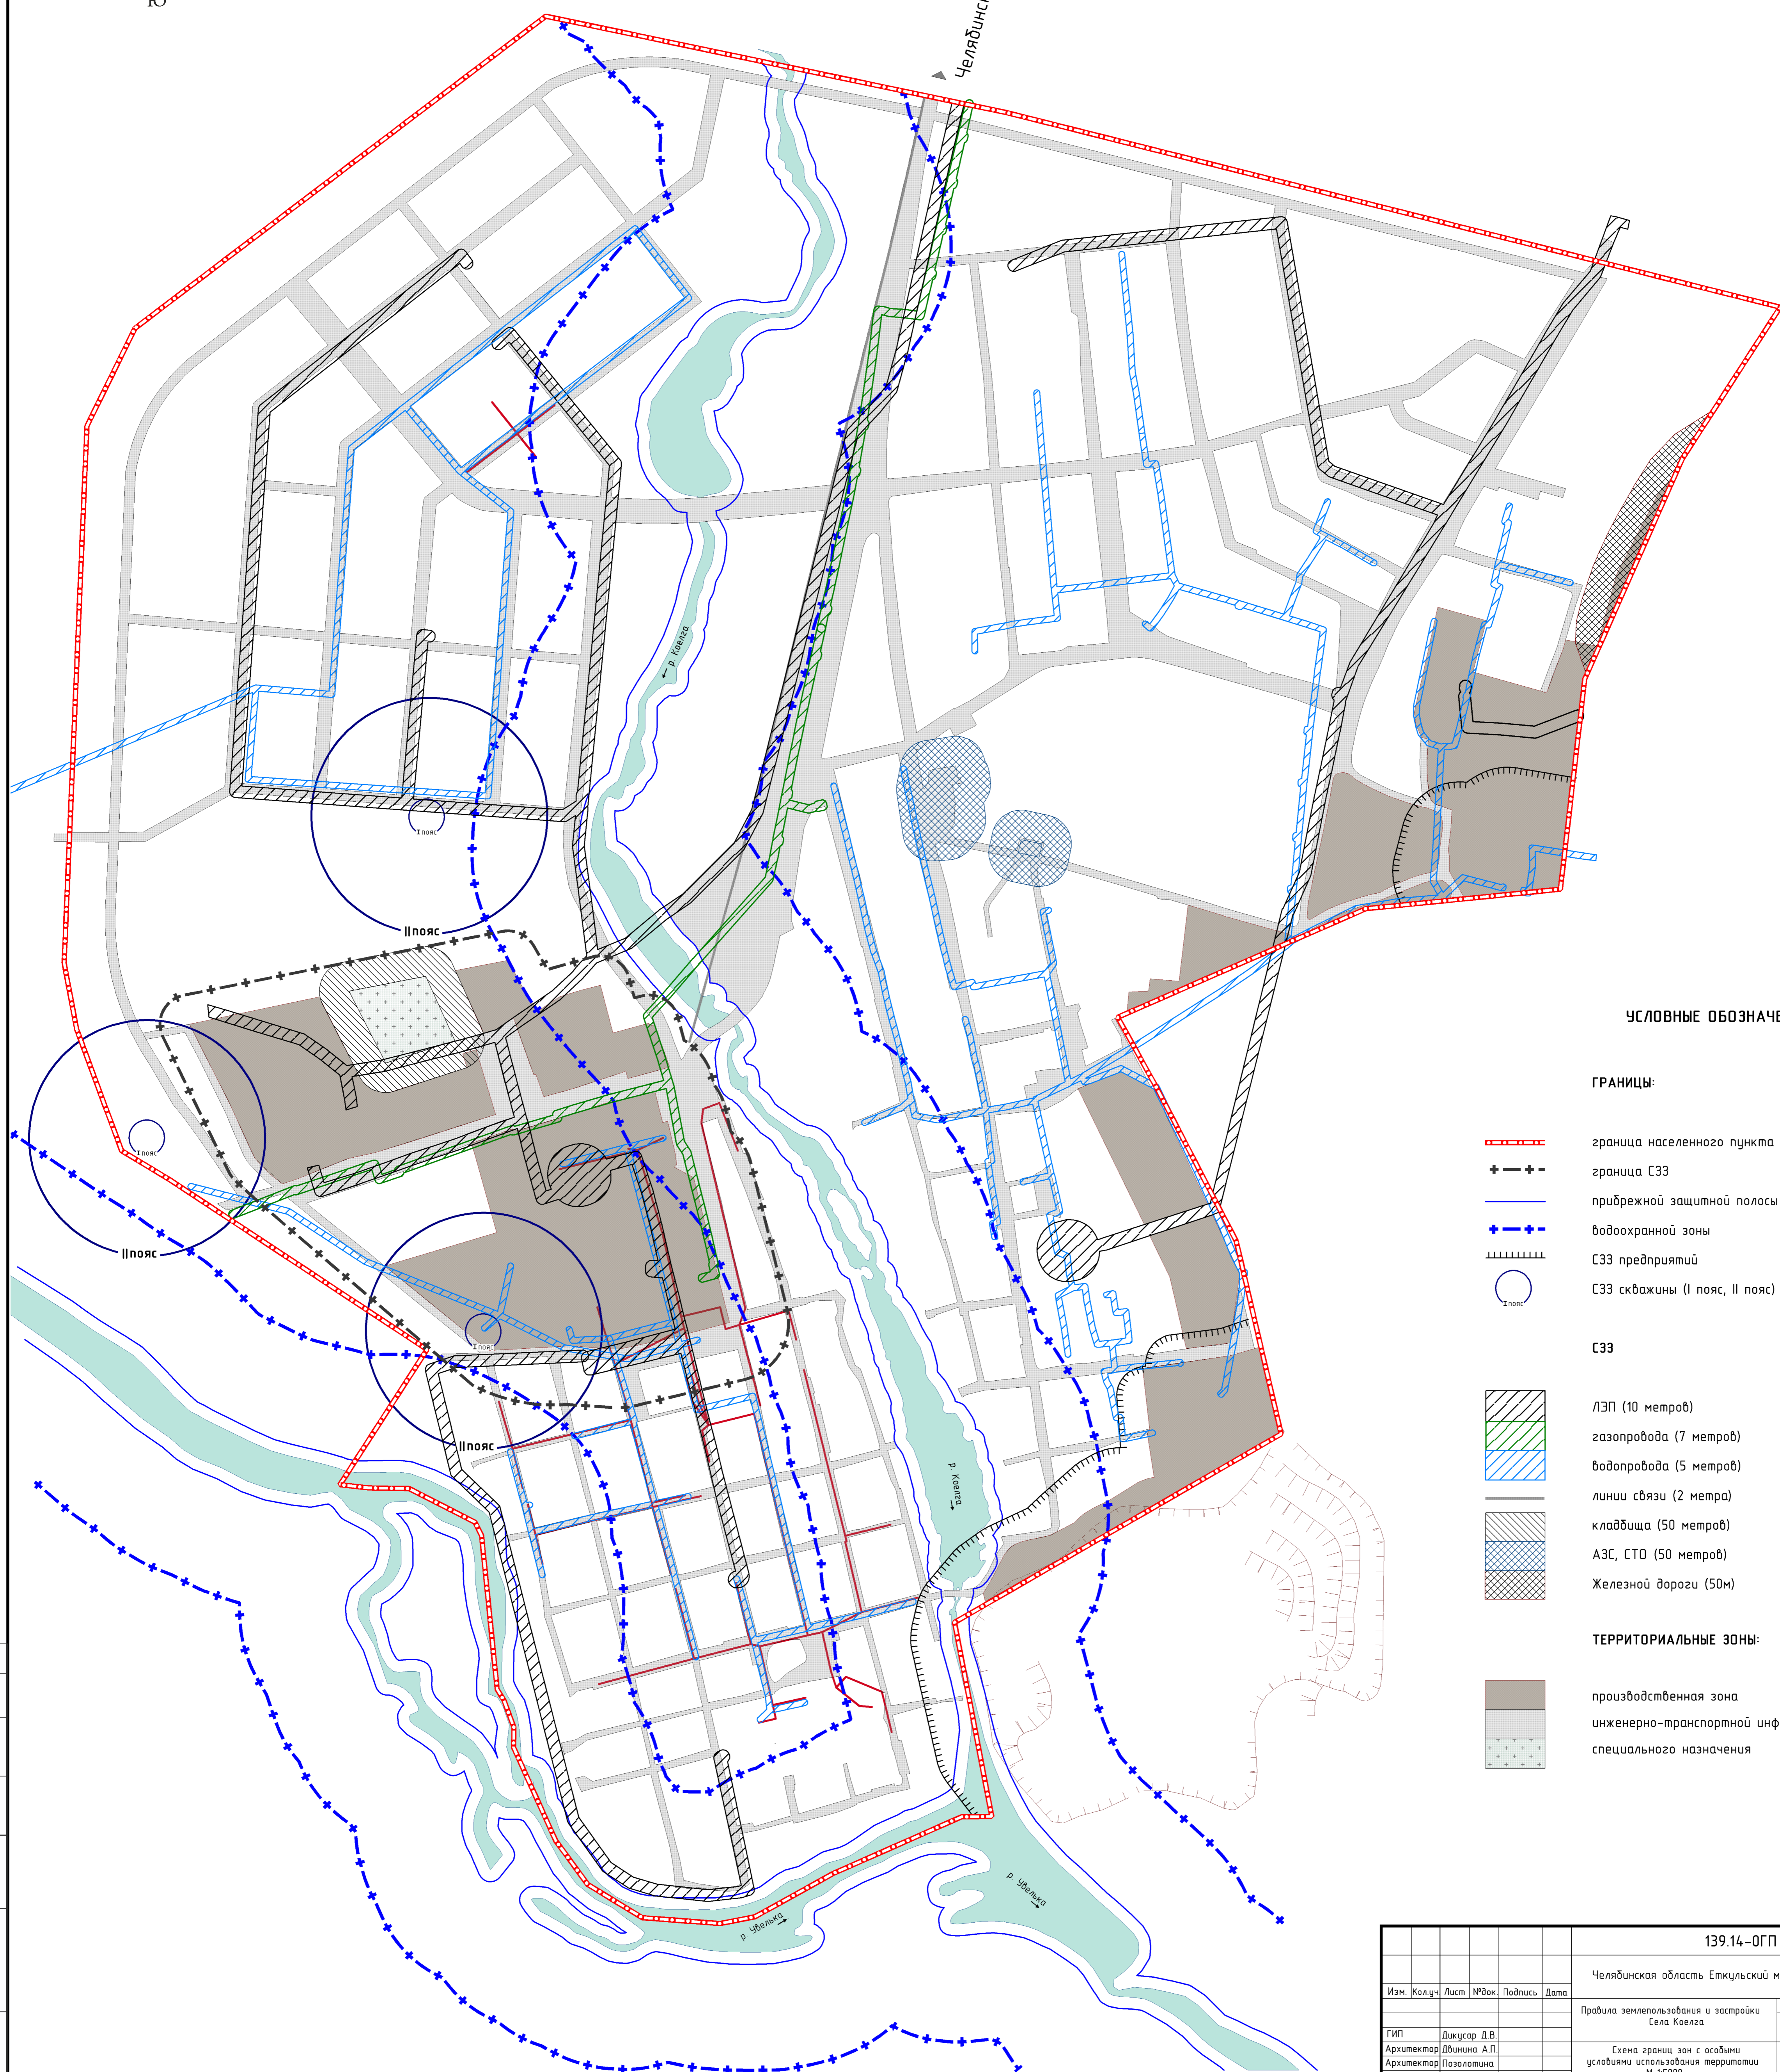

УСЛОВНЫЕ ОБОЗНАЧЕНИЯ:

ГРАНИЦЫ:

- граница населенного пункта
- граница СЗЗ
- прибрежной защитной полосы
- водоохранной зоны
- СЗЗ предприятий
- СЗЗ скважины (I пояс, II пояс)

СЗЗ

- ЛЭП (10 метров)
- газопровода (7 метров)
- водопровода (5 метров)
- линии связи (2 метра)
- кладбища (50 метров)
- АЭС, СТО (50 метров)
- Железной дороги (50м)

ТЕРРИТОРИАЛЬНЫЕ ЗОНЫ:

- производственная зона
- инженерно-транспортной инфраструктуры
- специального назначения

139.14-ОГП					
Челябинская область Еткульский муниципальный район					
Изм.	Колуч.	Лист	№ докум.	Подпись	Дата
Правила землепользования и застройки Села Коялга				Страница	Лист
Схема границ зон с особыми условиями использования территории М 1:5000				п	2
ГИП Дикусар Д.В. Архитектор Двинина А.П. Архитектор Позолотина Н. контроль Дикусар Д.В.				ОАО «АГРОПРОМПРОЕКТ» г. Челябинск	

№ докум. Лист № докум. Подпись Дата
 Имя, Фамилия, Имя Отчество
 Подпись и дата
 Взам. инв. №
 Инв. № подл.