

КОРРЕКТИРОВКА ГЕНЕРАЛЬНОГО ПЛАНА СЕЛА КОЕЛГА ЕТКУЛЬСКОГО РАЙОНА ЧЕЛЯБИНСКОЙ ОБЛАСТИ

Схема развития инженерной инфраструктуры и благоустройства

УСЛОВНЫЕ ОБОЗНАЧЕНИЯ:

существующие проекционные

ГРАНИЦЫ:
 граница населенного пункта

ИНЖЕНЕРНЫЕ СЕТИ:

Газопровод
 Водопровод
 Теплотрасса
 Высоковольтные ЛЭП

Зона рекреационного назначения
 Пешеходные дорожки

ОБЪЕКТЫ ЭНЕРГОБЕСПЕЧЕНИЯ:


котельные
 трансформаторная подстанция, будка
 газорегуляторный пункт
 ПГБ

ОБЪЕКТЫ ВОДОСНАБЖЕНИЯ:

водонапорная башня

ОБЪЕКТЫ КАПИТАЛЬНОГО СТРОИТЕЛЬСТВА:

спортивного назначения
 пешеходный мост
 мост, путепровод
 телевизионный ретранслятор

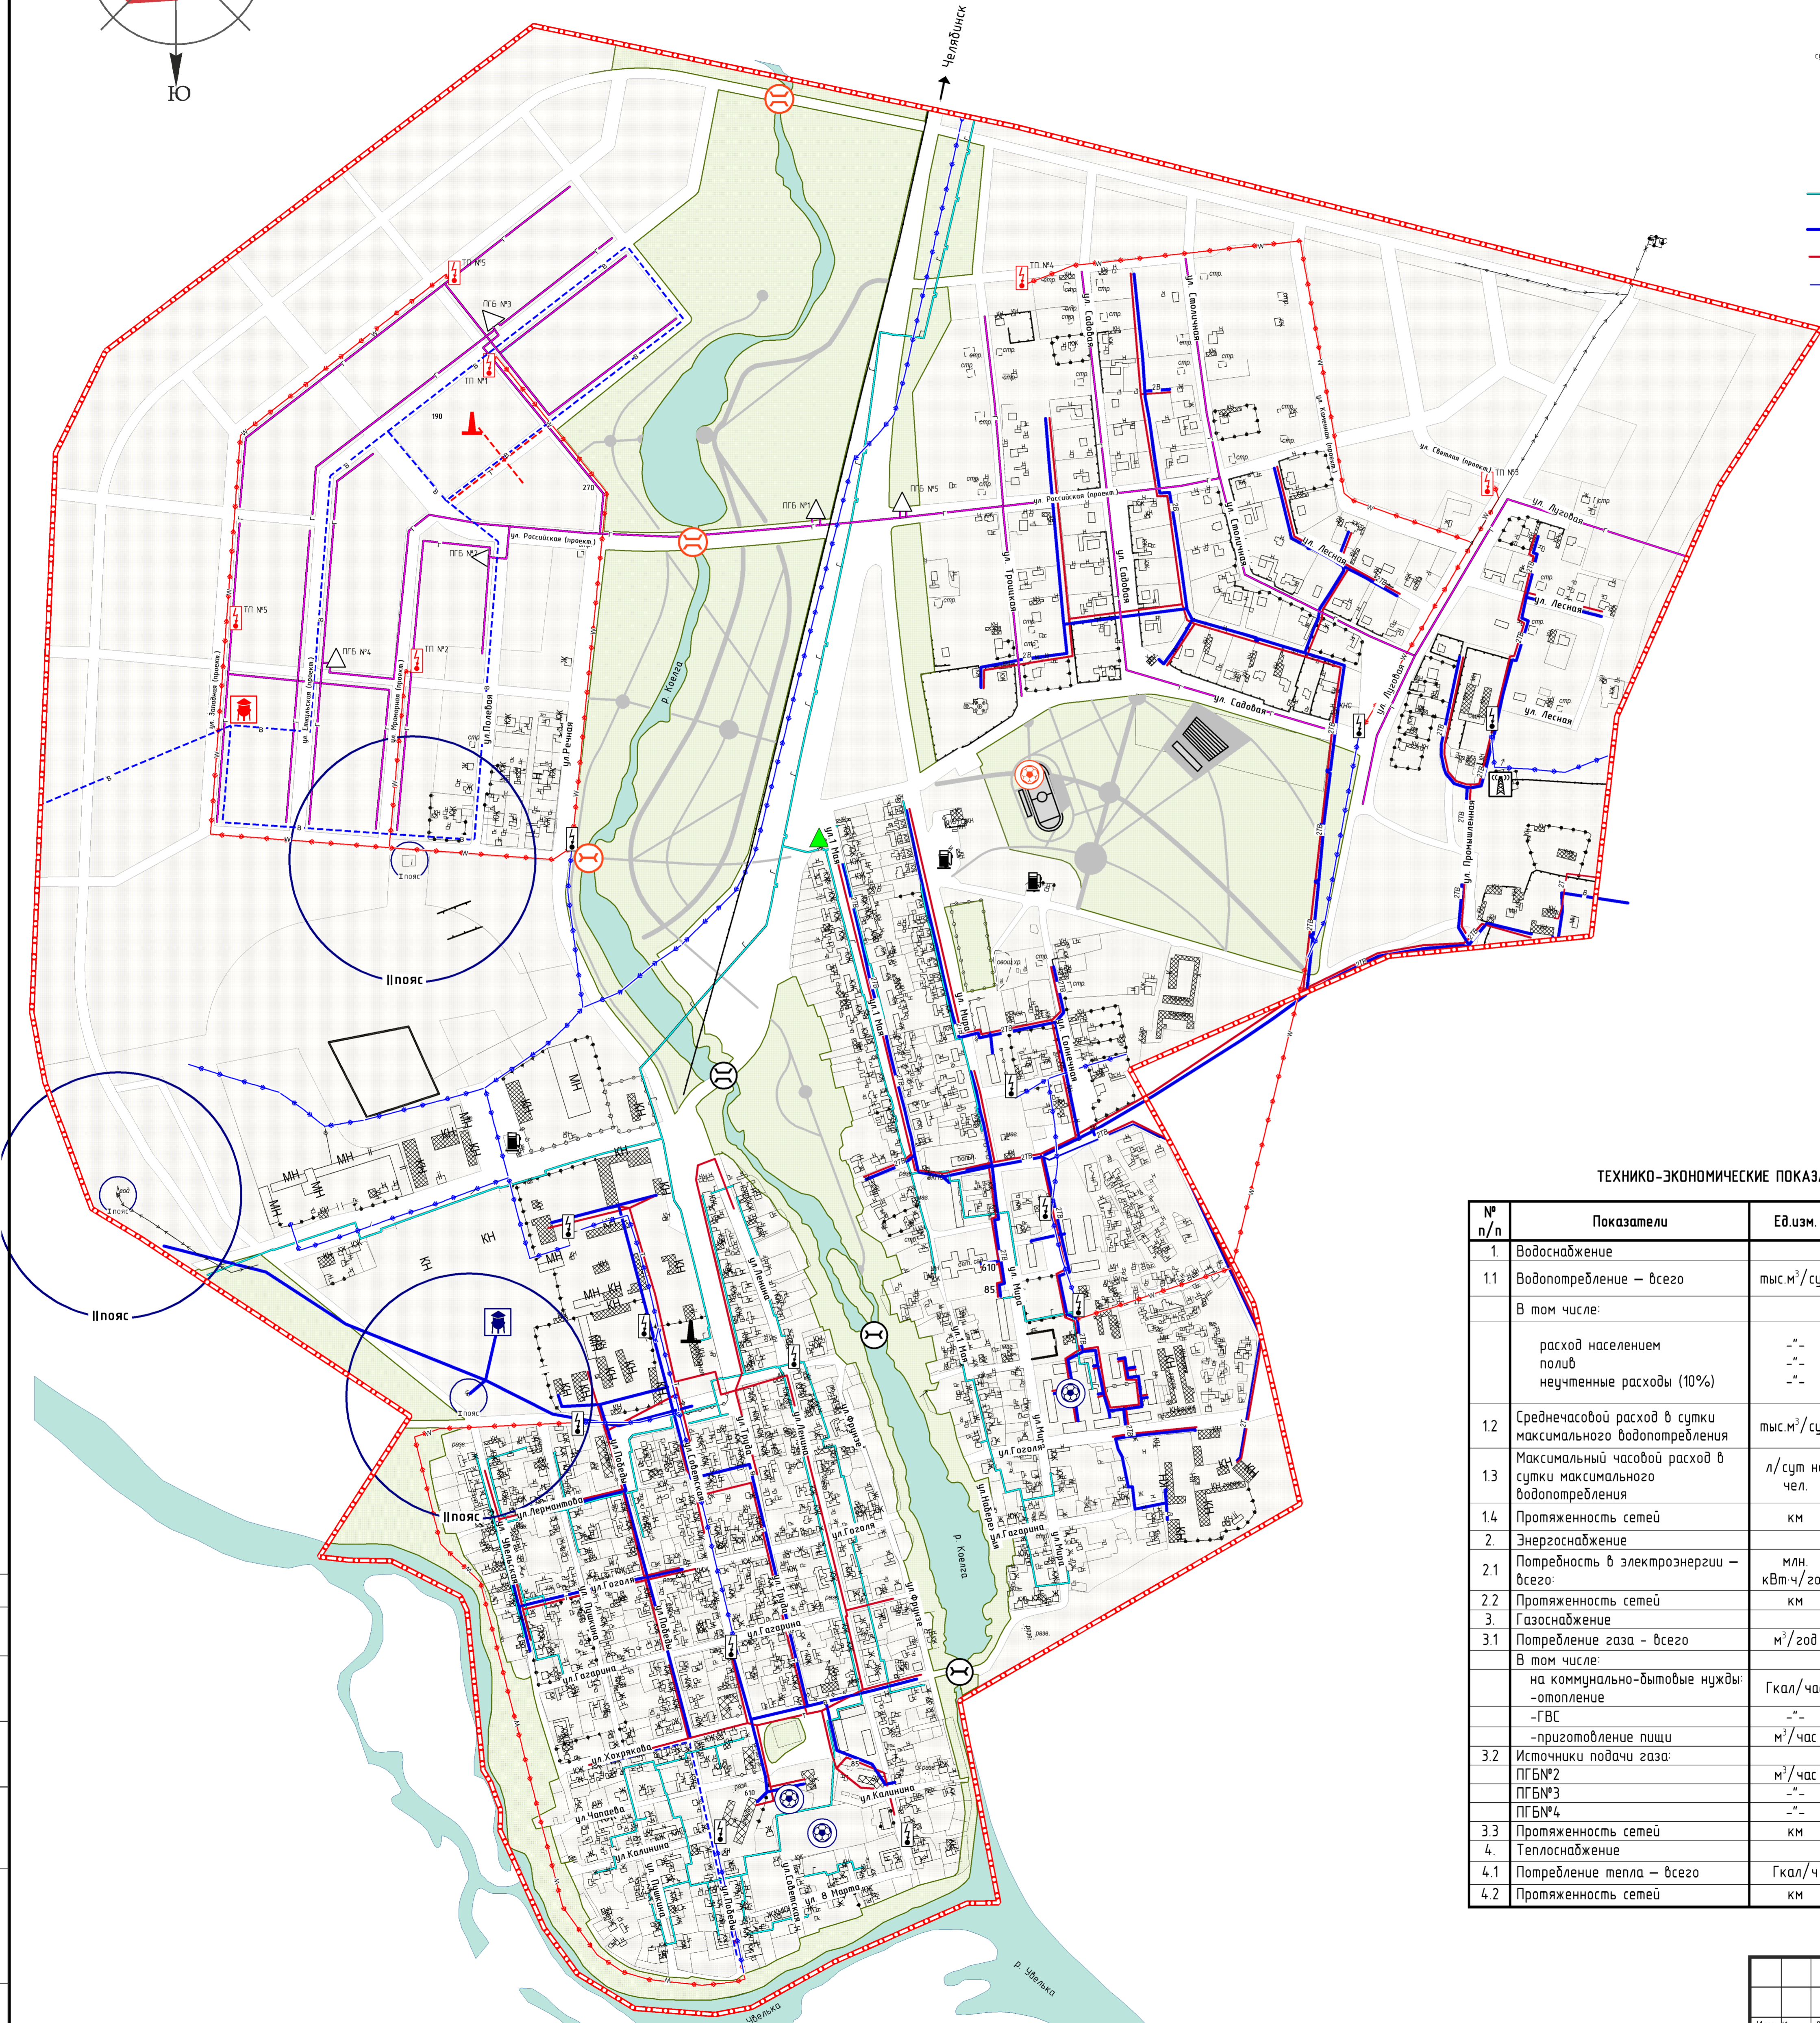

ТЕХНИКО-ЭКОНОМИЧЕСКИЕ ПОКАЗАТЕЛИ

№ п/п	Показатели	Ед.изм.	1 очередь (2013-2020)	Расч. срок (2021-2038)
1.	Водоснабжение			
1.1	Водопотребление – всего	тыс.м ³ /сут	740,14	859,80
	В том числе:			
	расход населением	"	482,40	566,64
	полив	"	209,50	236,50
	неучтенные расходы (10%)	"	48,24	56,66
1.2	Среднечасовой расход в сутки максимального водопотребления	тыс.м ³ /сут	30,83	35,82
1.3	Максимальный часовой расход в сутки максимального водопотребления	л/сут на чел.	530,64	623,3
1.4	Протяженность сетей	км	29,08	29,08
2.	Энергоснабжение			
2.1	Потребность в электроэнергии – всего:	млн. кВт·ч/год	1266	1768
2.2	Протяженность сетей	км	10,37	11,75
3.	Газоснабжение			
3.1	Потребление газа – всего	м ³ /год	1705168,33	5634365
	В том числе:			
	на коммунально-бытовые нужды:	Гкал/час	473150	946300
	-отопление	"	1232000	4688000
	-приготовление пищи	м ³ /час	18,33	65,00
3.2	Источники подачи газа:			
	ПГБ№2	м ³ /час	242	
	"	"		358
	ПГБ№3	"		446
	ПГБ№4	"		
3.3	Протяженность сетей	км	13,88	18,26
4.	Теплоснабжение			
4.1	Потребление тепла – всего	Гкал/ч	1,8048	0,4718
4.2	Протяженность сетей	км	13,66	13,66

139.14-ОГП					
Челябинская область Еткульский муниципальный район					
Изм.	Кол.уч.	Лист	№ док.	Подпись	Дата
Корректировка генерального плана села Коелга				Страница	Лист
Схема развития инженерной инфраструктуры и благоустройства М 1:5000				п	6
ГИП Дикусар Д.В. Архитектор Двигина А.П. Архитектор Позолотина Н. Н. контроль Дикусар Д.В.				Листов	8
ООО «АГРОПРОПРОЕКТ» г. Челябинск					

Изд. № подл. _____
 Дата _____
 Лист _____
 Всего листов _____
 Взам. инв. № _____
 Дата _____
 Подп. и дата _____
 Взам. инв. № _____
 Дата _____