


# КОРРЕКТИРОВКА ГЕНЕРАЛЬНОГО ПЛАНА СЕЛА КОЕЛГА ЕТКУЛЬСКОГО РАЙОНА ЧЕЛЯБИНСКОЙ ОБЛАСТИ

## Схема транспортной инфраструктуры

Челябйинск

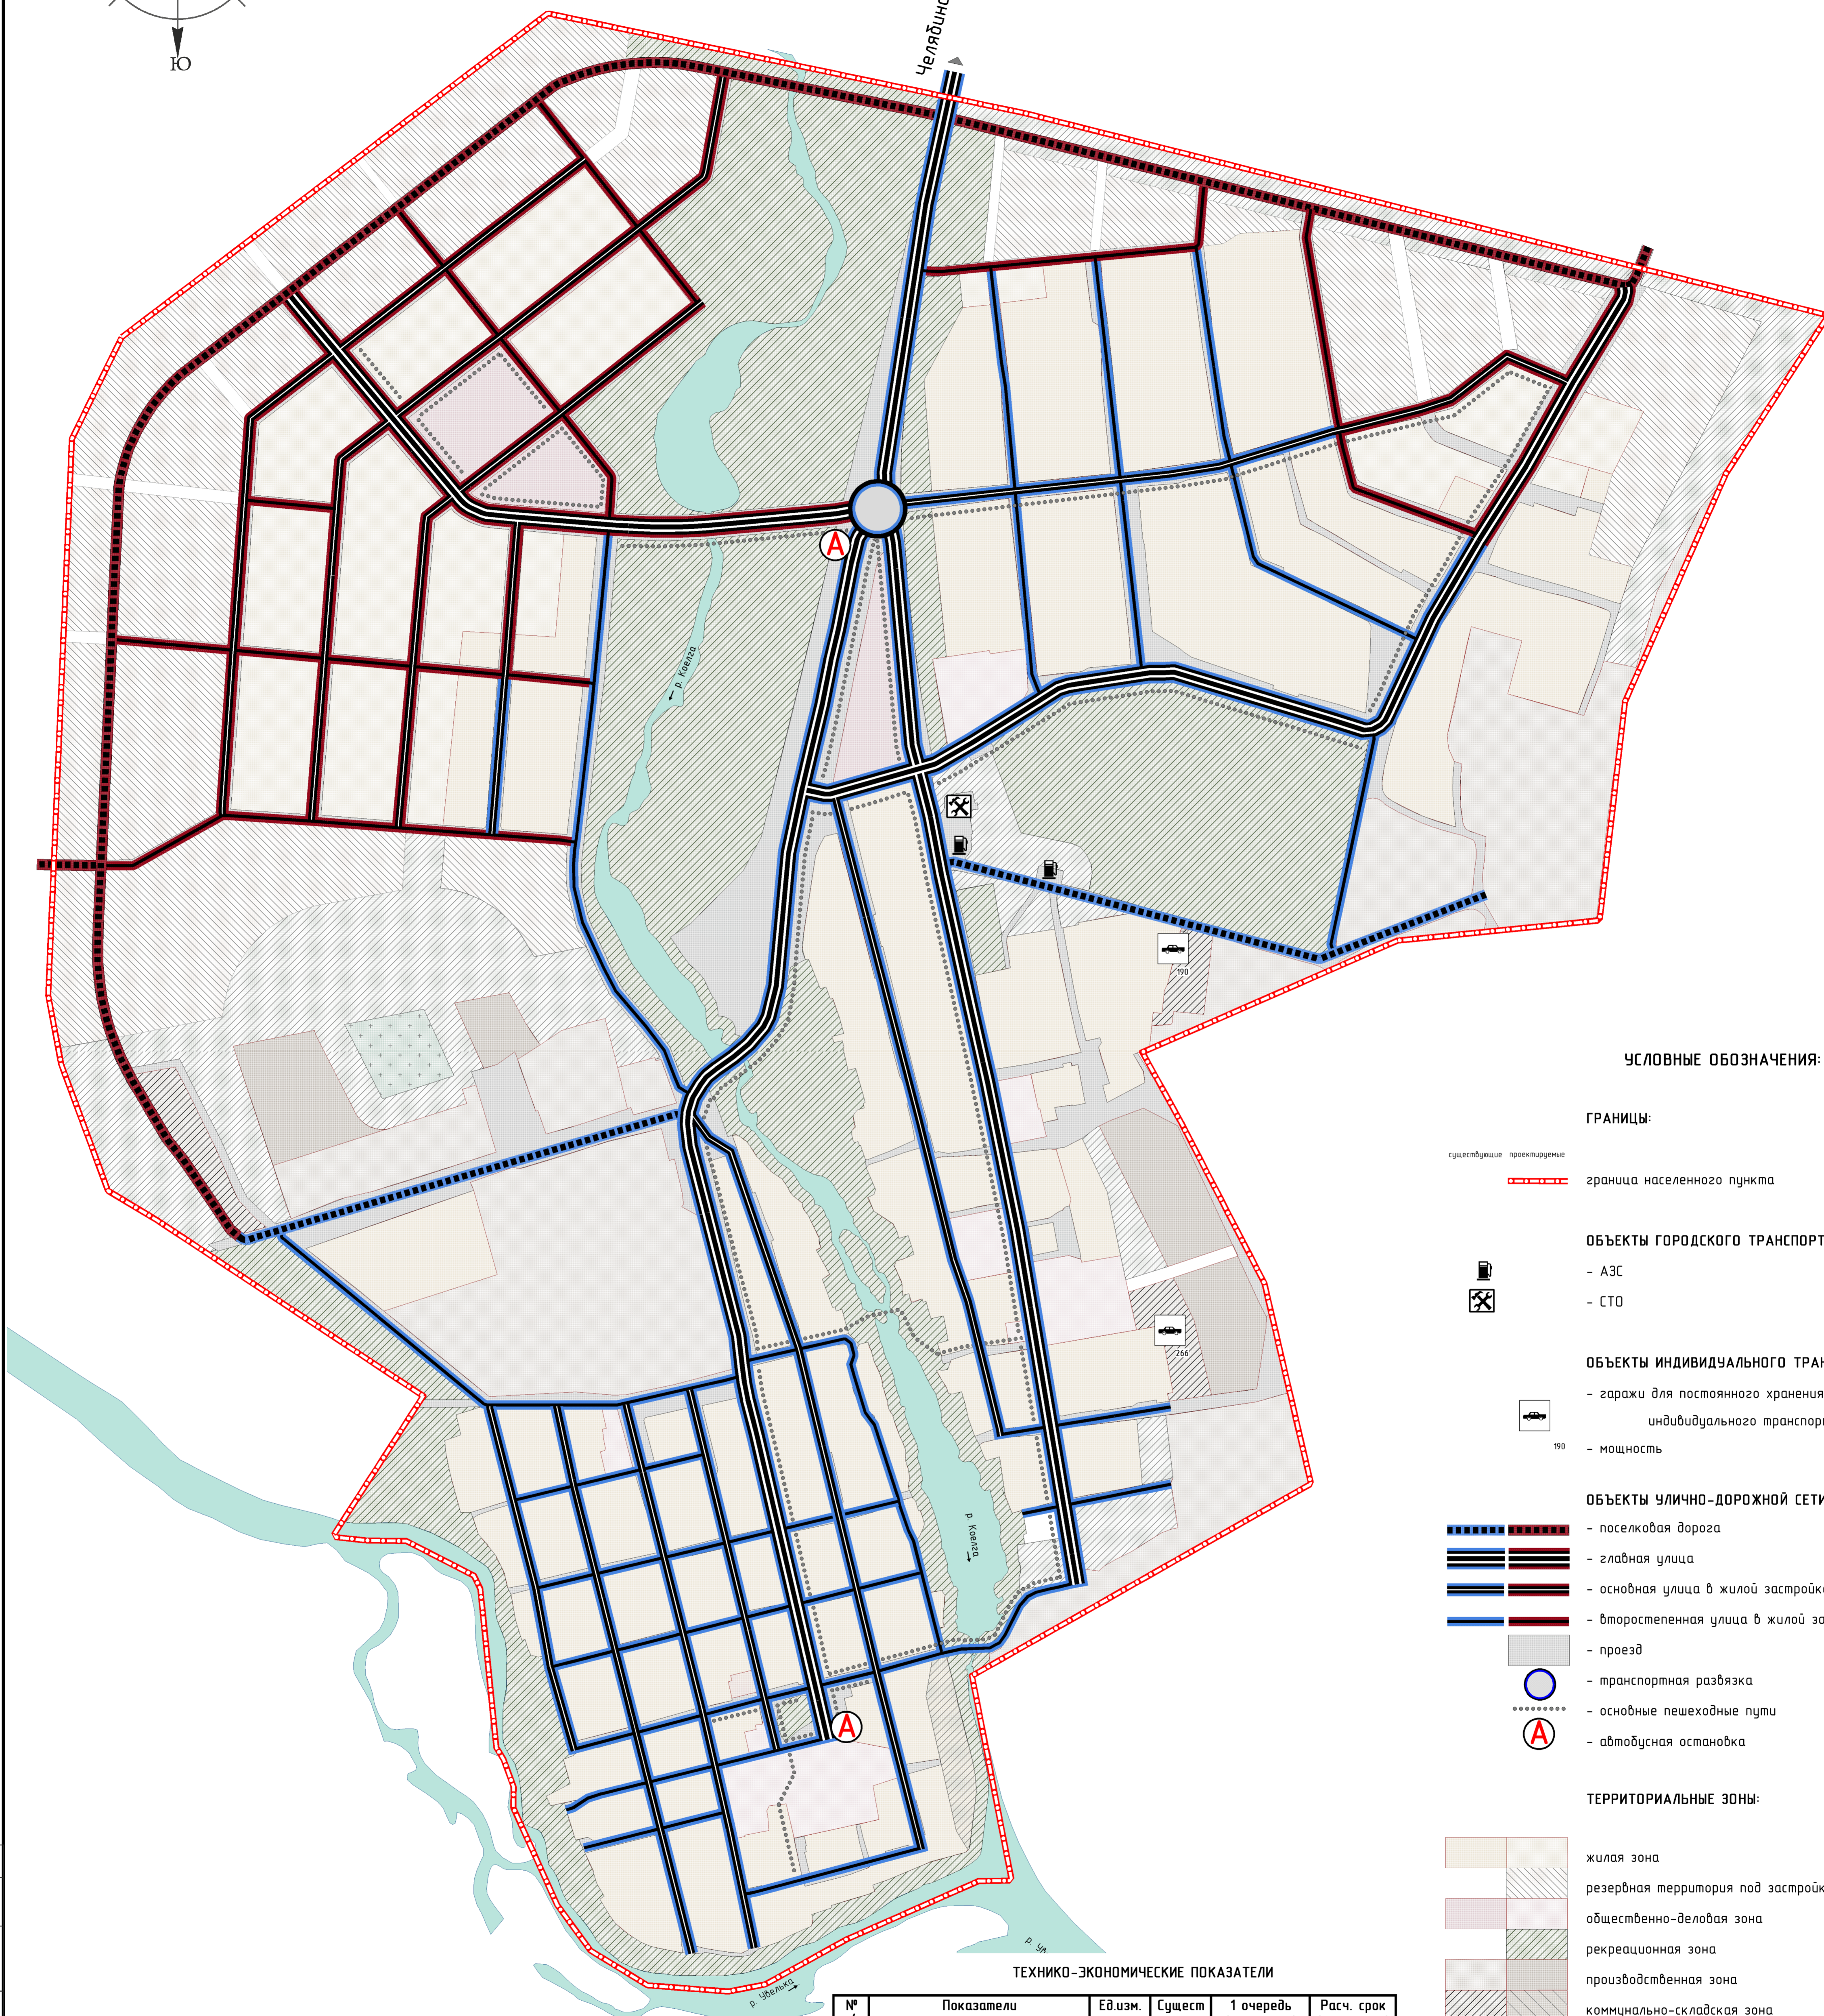

### УСЛОВНЫЕ ОБОЗНАЧЕНИЯ:

#### ГРАНИЦЫ:

- существующие проектируемые
- граница населенного пункта

#### ОБЪЕКТЫ ГОРОДСКОГО ТРАНСПОРТА:

- АЗС
- СТО

#### ОБЪЕКТЫ ИНДИВИДУАЛЬНОГО ТРАНСПОРТА:

- гаражи для постоянного хранения индивидуального транспорта
- 190 — мощность

#### ОБЪЕКТЫ УЛИЧНО-ДОРОЖНОЙ СЕТИ:

- поселковая дорога
- главная улица
- основная улица в жилой застройке
- второстепенная улица в жилой застройке
- проезд
- транспортная развязка
- основные пешеходные пути
- автобусная остановка

#### ТЕРРИТОРИАЛЬНЫЕ ЗОНЫ:

- жилая зона
- резервная территория под застройку
- общественно-деловая зона
- рекреационная зона
- производственная зона
- коммунально-складская зона
- зона специального назначения
- санитарно-защитного озеленения
- зона инженерно-транспортной инфраструктуры

### ТЕХНИКО-ЭКОНОМИЧЕСКИЕ ПОКАЗАТЕЛИ

№ п/п	Показатели	Ед. изм.	Существующие	1 очередь (2013-2020)	Расч. срок (2021-2038)
1	Протяженность улично-дорожной сети, в т. ч.:	км	23,51	31,79	34,96
	поселковых дорог	км	1,76	4,35	4,35
	главных улиц	км	6,04	8,72	8,72
	основных улиц в жилой застройке	км	6,48	8,13	9,99
	второстепенных улиц в жилой застройке	км	9,23	10,59	11,90
2	Общественный транспорт				
	Расстояние между автобусными остановками в населенном пункте	км	-	2	2
3	Обеспеченность населения индивидуальными легковыми автомобилями	а/м	700	1466	1655

139.14-ОГП					
Челябинская область Еткульский муниципальный район					
Изм.	Кол.ч.	Лист	№ док.	Подпись	Дата
Корректировка генерального плана села Коелга				Стадия	Лист
Схема транспортной инфраструктуры № 15000				П	5
ГИП Диксдор Д.В. Архитектор Двигина А.П. Архитектор Позолотина Н. Н. контроль Диксдор Д.В.				Листов	8
				ОАО «АГРОПРОМПРОЕКТ» г. Челябинск	

Создано в 2013 году. Изменения вносятся в соответствии с требованиями законодательства.